



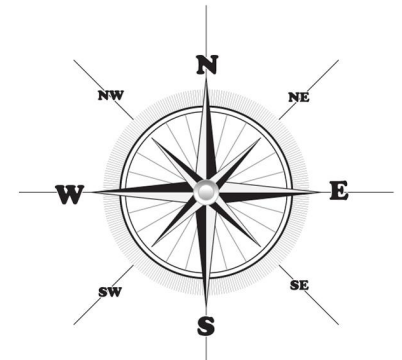

RELAȚIA DINTRE POTENȚIALUL GENERAT DE PATRIMONIUL NATURAL ȘI CULTURAL ȘI POTENȚIALUL TURISTIC AL JUDEȚULUI DÂMBOVIȚA

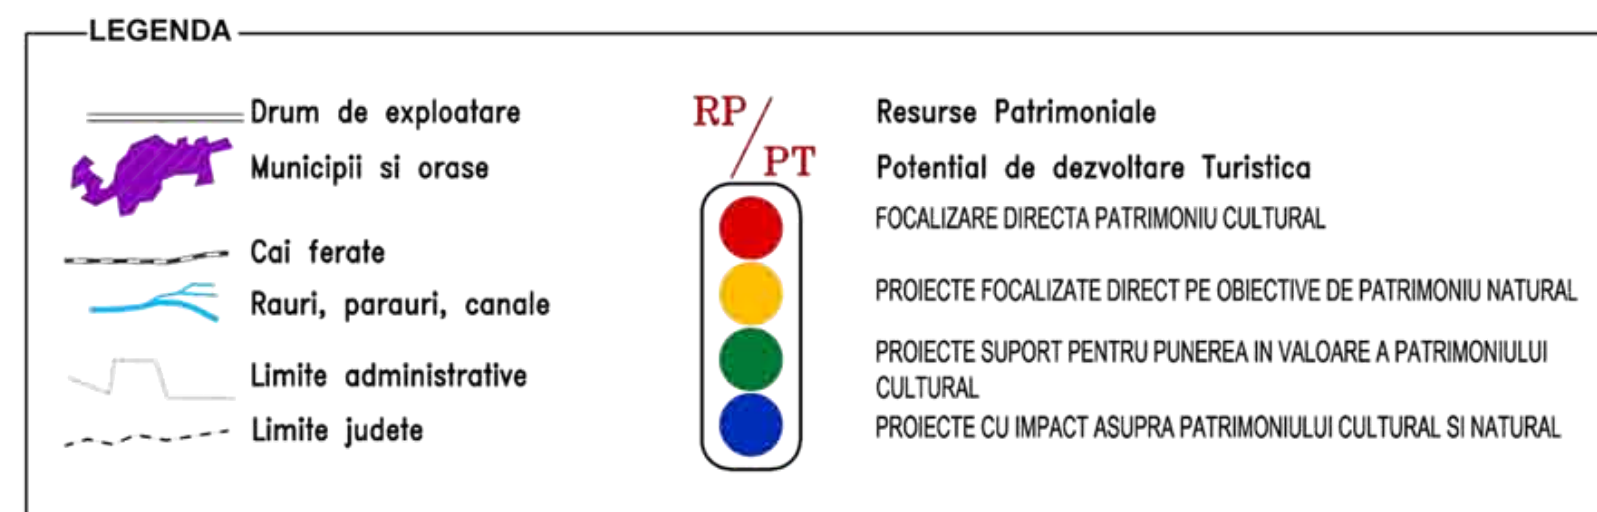

PROIECTE MASTERPLAN JUD. DAMBOVITA

A. FOCALIZARE DIRECTA PATRIMONIUL CULTURAL

Turism

1. Refacere ambianță în centrul comercial vechi Târgoviște
2. Amenajarea și introducerea în circuitul turistic a centralei hidroelectrice Dobrești – comuna Moreni
3. Restaurare și punere în valoare a fortificațiilor din municipiul Târgoviște – șanțul cetății și valul cetății - tronson I
4. Renovare muzeul de artă din Municipiul Târgoviște
5. Reabilitarea Palatului Brâncovenesc de la Potlogi
6. Renovarea și restaurarea picturilor bisericii Sf. Nicolae Geartoglu– Municipiul Targoviste
7. Amenajarea și integrarea în circuitul turistic a unui Muzeu Militar într-o unitate militară
8. Renovarea și restaurarea bisericii mănăstirii Stelea și construirea de noi chilii în stilul sec. XVI– Municipiul Targoviste
9. Renovarea și restaurarea picturilor bisericii Sf. Împărați Constantin și Elena – Municipiul Targoviste
10. Reabilitare Curtea Brâncovenească de la Doicești
11. Renovarea și restaurarea bisericii Sf. Dumitru Buzinca – Municipiul Targoviste
12. Renovarea și restaurarea bisericii Sf. Nicolae Andronești– Municipiul Targoviste
13. Renovarea și restaurarea bisericii Sf. Voievozi– Municipiul Targoviste
14. Renovare biserica Buna Vestire– Municipiul Targoviste
15. Realizarea unui muzeu al satului în comuna Vacaresti pentru conservarea obiceiurilor și tradițiilor locale
16. Restructurarea și valorificarea Patrimoniului prin „Eco-muzeu Cobia”
17. Reabilitarea mănăstirii Bunea
18. Reabilitarea ansamblului arhitectural Curtea Văcăreștilor
19. Circuitul turistic al ctitoriilor domnești: mănăstirile Dealu, Vîforăta, Gorgota
20. Integrarea ansamblului Potlogi în circuite turistice ale zonei de nord a capitalei

Resurse umane

21. Reparatii Capitale Primaria Municipiului Targoviste (POR Axa 5 cladire istorica)

Cultura

22. Renovare Biserica Vartop (sec. XVII) – Comuna Candesti
23. Reabilitarea/reconstrucția Scolii Generale Spiru Haret – Racari
24. Reabilitare Casa Memoriala Ion Ghica – Racari
25. Reabilitarea Casei de Cultura – Fieni
26. Reamenajarea și dotarea Muzeului Tiparului și al Cartii Vechi Romanesti - Targoviste
27. Reabilitare Camin Cultural, Centru istoric – Comuna Malu cu Flori
28. Renovare biserica veche – Comuna Pietrari
29. Extindere muzeu și biblioteca comunală – Comuna Glodeni
30. Consolidare și modernizare biserica Brancoveneasca – Comuna Doicești
31. Crearea de evenimente culturale/festivaluri: Strada medievala in Targoviste
32. Crearea unei baze de date privind patrimoniul cultural selectat și studiat
33. Construirea unui Muzeu al Satului – Comuna Vacaresti
34. Crearea de evenimente culturale/festivaluri: Tabara de creatie, pictura, grafica si mestesuguri din lemn – Targoviste
35. Reabilitare cladire Muzeul Satului – Comuna Dragomiresti

B. PROIECTE FOCALIZATE DIRECT PE OBIECTIVE DE PATRIMONIUL NATURAL

Turism

1. Marcarea limitelor și refacerea panourilor și indicatoarelor pentru zonele strict protejate
2. Amenajare zona de agrement pe malul drept al Dâmboviței în comuna Lucieni
3. Zone de agrement pentru valorificarea potențialului lacustru la Cornesti
4. Reabilitarea captărilor și a aducțiunilor de ape minerale precum și a bazelor de tratament în orașul Pucioasa

Mediu

5. Elaborarea planurilor de management și monitorizare ale ariilor naturale protejate din județul Dâmbovița

C. PROIECTE SUPT PENTRU PUNEREA IN VALOARE A PATRIMONIULUI CULTURAL

Turism

1. Reabilitarea drumului de acces la manastirea Bunea (din Vulcana-Bai)
2. Reabilitare parcului Chindia – Municipiul Targoviste
3. Valorificarea turistica a factorilor balneari din localitățile: Gura Ocniței, Vișinești, Vârfuri, Lăculețe, Vîforăta, Bărbulețu, Căndești, Pietroșița, Șotânga, Glodeni
4. Teleferic de acces la Manastirea Dealu
5. Reabilitarea drumului de acces Toculești – Manastirea Bunea (comuna Vulcana Pandle)
6. Centru de informare și documentare turistică la Targoviste
7. Punct de informare turistică la Pucioasa
8. Centru pentru revitalizarea mestesugurilor pentru prelucrarea lemnului (Runcu, Brebu, Candesti, Ludesti)
9. Amenajare plaja pe raul Arges in Comuna Potlogi
10. Centru pentru revitalizarea mestesugurilor pentru olarit (Dragoesti si Pamanteni)
11. Organizarea de targuri periodice cu specific la Potlogi, Razvad-Gorgota, Prodlesti, Fieni
12. Realizarea unui site de promovare a ofertei turistice a judetului
13. Reabilitarea drumului de acces la Manastirea Dealu
14. Reabilitarea strazilor și parcajelor în vecinătatea obiectivelor turistice în municipiul Targoviste
15. Reabilitarea strazilor, parcajelor și aleilor în orasul Pucioasa

Cultura

16. Dezvoltarea Campusului Universitar – Universitatea Valahia Targoviste: servicii de arhitectura pentru constructii
17. Realizarea unui studiu privind reorganizarea a 8 -10 Camine Culturale in Centre Culturale

Industrie și servicii

18. Racari: Incurajarea mestesugurilor locale și crearea de locuri de munca pentru persoane defavorizate prin reconversia unor spatii dezafectate (2 foste scoli) în spații pentru micro-productie

D) PROIECTE CU IMPACT ASUPRA PATRIMONIULUI CULTURAL SI NATURAL

Turism

1. Construirea de pensiuni turistice pentru agroturism în localitățile: Bărbulețu, Bezdead, Căndești, Cobia, Glodeni, Iedera, Ludesti, Malu cu Flori, Moreni, Pietrari, Pietroșița, Pucheni, Pucioasa, Runcu, Vârfuri, Visinești, Voinești, Vulcana – Băi
2. Complex integrat de afaceri Pucioasa (multifunctional)
3. Dezvoltarea turistica a zonei manastirii Gorgota
4. Reabilitarea scolii din Miclosanii Mici (com. Malu cu Flori) în vederea organizarii de tabere de vacanta cu specific agroturistic
5. Amenajare parc în zona Gara – UM din Municipiul Targoviste
6. Organizarea de targuri periodice cu specific la Potlogi, Razvad-Gorgota, Prodlesti, Fieni
7. Reabilitare și modernizare drum Glod - Sanatoriul Moreieni – Peștera

Mediu

8. Identificarea și eliminarea depozitărilor necontrolate de deseuri din județul Dâmbovița; ecologizarea suprafețelor afectate și refacerea peisajului. Abordarea cu prioritate a depozitărilor din apropierea cursurilor de apă (exemplu: zonele Lazuri – Vacaresti, Dragomiresti Nord și Sud, Manesti – Gheboieni și Hulubesti ce asigura sursele de apă pentru municipiul Targoviste)
9. Reabilitare termica cladiri municipiul Targoviste
10. Energie eoliana – Manastirea Dealu
11. Eficientizarea sistemului de iluminat public stradal în localitățile urbane

Resurse umane

12. Construcția a 100 de locuințe sociale în Pucioasa

Cultura

13. Reabilitarea Camine Culturale satele Gemenea, Bratulesti, Izvoarele – Comuna Voinești
14. Reabilitarea Scolii Vechi și transformarea în Club al Elevilor - Racari
15. Construirea unui Camin Cultural în satul Candesti Vale – Comuna Candesti
16. Construire Camin Cultural – Comuna Dragodana
17. Extinderea și modernizarea Caminelor Culturale „Ion Minulescu” Vulcana Bai și „Ion Heliade Radulescu” Vulcana de Sus – Comuna Vulcana Bai
18. Construire camin cultural în satul Siliste – Comuna Raci
19. Reabilitare Camin Cultural – Comuna Potlogi

Industrie și servicii

20. Dezvoltarea de noi zone industriale și structuri de afaceri prin masuri de reconversie industrială: Unitatea Militară Garnizoana Teis – Municipiul Targoviste (40 ha supuse reconversiei, aprox. 3000 locuri noi de munca)

SC. 1:200 000

AUTOR: arh. Sergiu NISTOR, conf. dr. UAUIM, ICOMOS, RUR MCPN 98-2003
PLANSĂ NR. III. 08