



RESURSE ANTROPICE IN
AREALUL BALNEAR PUCIOASA
-VULCANA-BAI - MOTAIIENI
SCARA 1:25.000

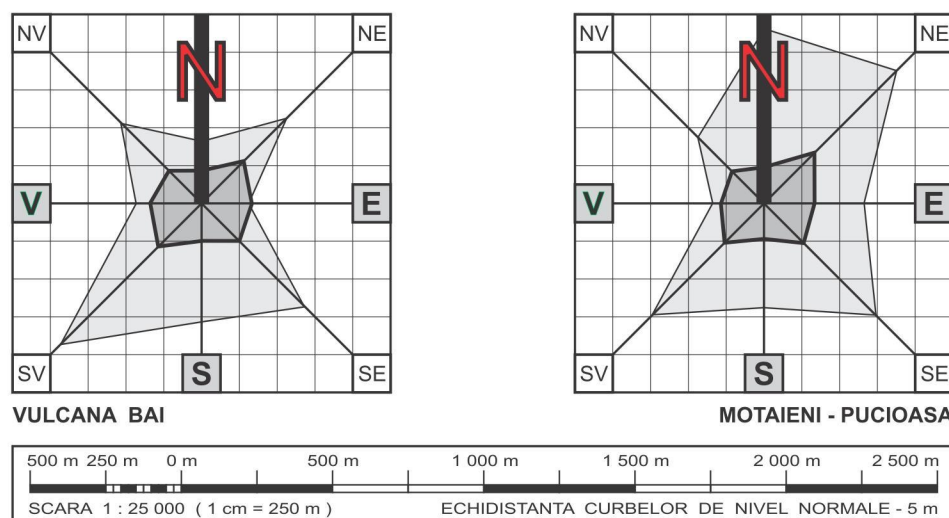

	LIMITA TERITORIIUI ADMINISTRATIV : ORAS / COMUNA
	VETRE LOCALITATI
	CURSURI DE APA, LAC
	DRUM NATIONAL
	DRUMURI JUDETENE
	DRUMURI COMUNALE
	ALTE DRUMURI, STRAZI
	CAI FERATE
	STATIE CF, GARA PUCIOASA / HALTA TRAINICA
	AUTOGARA
	LIMITA TERITORIIUI STUDIAT (UNITATI ADMINISTRATIV-TERITORIALE CU CONCENTRARE FOARTE MARE A VALORILOR DE PATRIMONIUL CULTURAL NATIONAL, CONFORM LEGII NR. 5/2000)
	LIMITA ORAS TURISTIC DE INTERES NATIONAL CONFORM H.G. NR. 510 / 1999
RESURSE TURISTICE	
	ZONA ISTORICA (REZERVATIE DE ARHITECTURA), CONFORM STUDIULUI ZONE PROTEJATE VALEA IALOMITEI, PROIECT NR. 3000 / 4735 DIN 1992
	ZONA CONSTRUCTII CU FUNCTIUNE BALNEARA IN PERIOADA 1900 - 1940
	SIT ARHEOLOGIC PE DEALUL "MANASTIREA" (COTA 609.9) - RUINELE SCHITULUI CUCUTENI SI CIMINTIR - SEC. XVII
	ASEZAMINTE DE CULT FAVORABILE TURISMULUI RELIGIOS
	ZONA DE LOCUIT DUPA PROGRAM (CU PLAN PRESTABILIT) - 1864
	COMPLEX HOTELIER PENTRU TRATAMENT BALNEAR
	HOTELURI : EXISTENTE / IN EXECUTIE SISTATA
	MOTELURI / VILE
ACTIVITATI INDUSTRIALE - EVOLUTIA PRODUCTIEI	
	TESATURI
	CONFECTII
	MOBILA
	ENERGIE TERMICA
	ENERGIE ELECTRICA
	LACURI, VOPSELE
	CONSTRUCTII CIVILE, INDUSTRIALE SI INSTALATII
	AMBALAJE PENTRU LAMPI SPECIALE MASINI
	EVOLUTIA PRODUCTIEI : IN DEZVOLTARE (CRESTEREA PRODUCTIEI) / IN DECLIN (SCADEREA PRODUCTIEI)

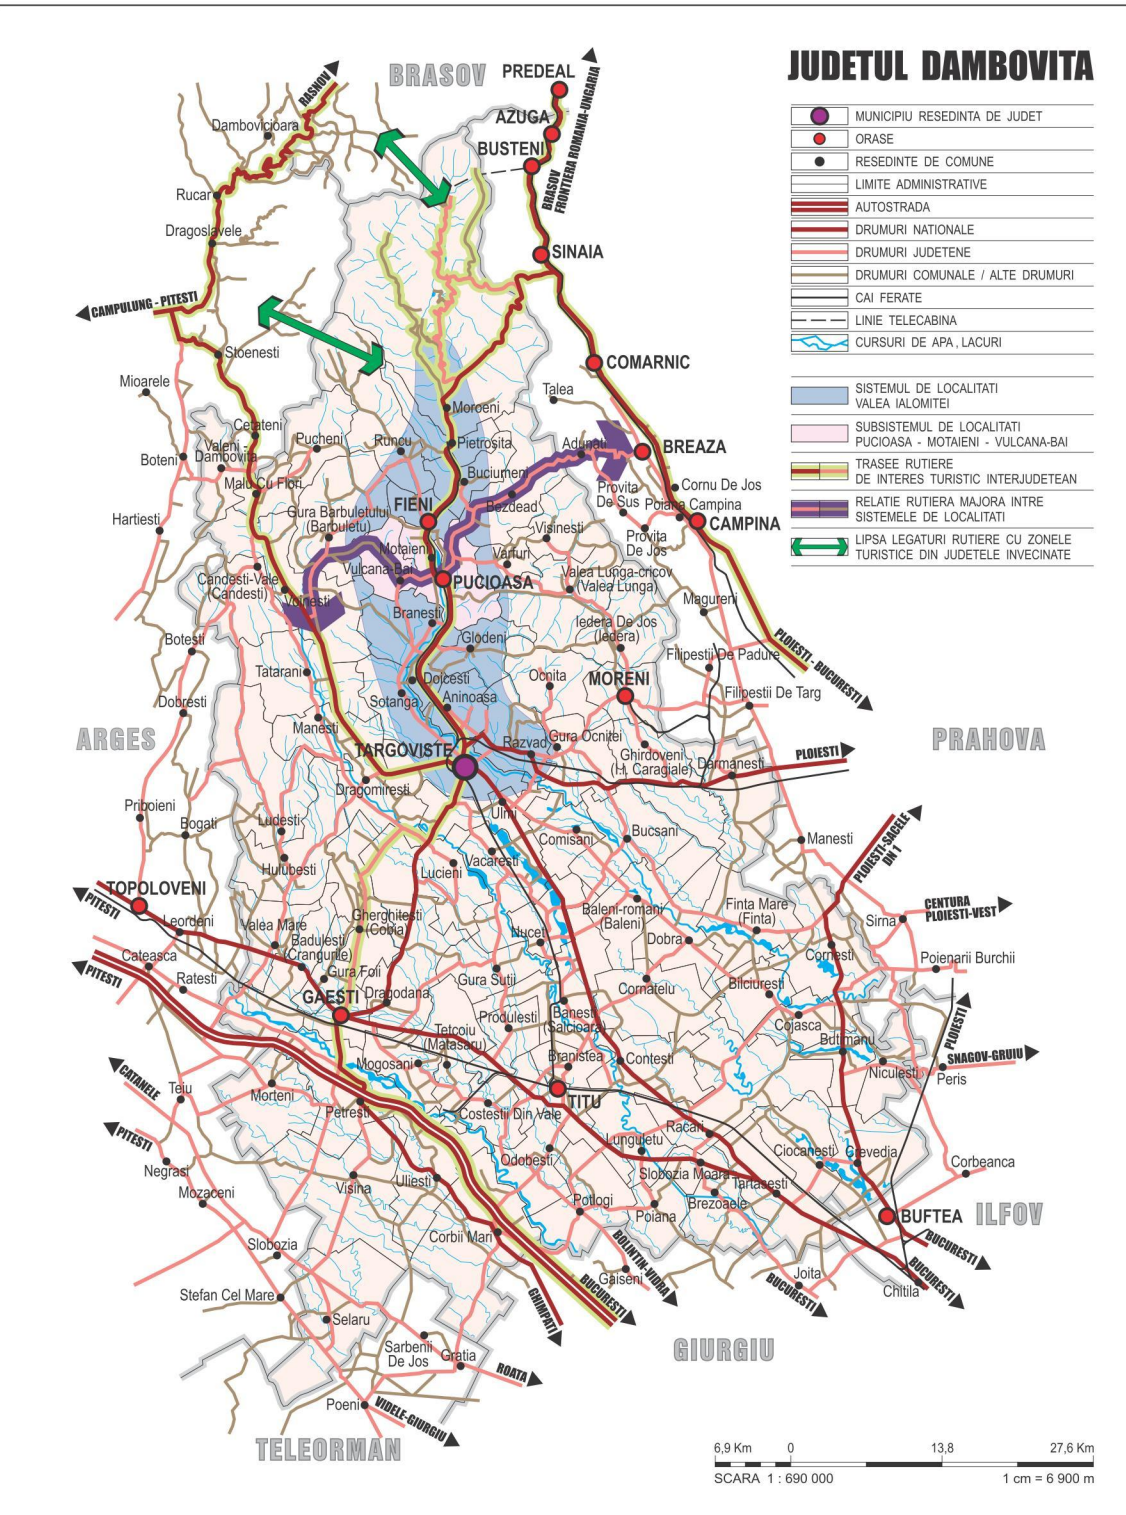

PROIECTANT S.C. AMBIENT URBAN S.R.L. TARGOVISTE		PROIECT: PLAN DE AMENAJARE A TERITORIULUI JUDETEAN DAMBOVITA -VOLUMUL III: ZONE PROTEJATE - TURISM -	
S.C. AMBIENT URBAN S.R.L. Județul Dambovită		BENEFICIAR: JUDEȚUL DĂMBOVIȚA PRIN CONSILIUL JUDETEAN DĂMBOVIȚA	
SEF PROIECT	arh. urb. NITESCU Dan	SCARA	PROIECT NR.
PROIECTAT	arh. urb. NITESCU Mircea	1:200 000	AMB-14-A36
DESENAT	gr. ONICA Cristian	DATA	FAZA
VERIFICAT	arh. urb. NITESCU Dan	07.2021	P.A.1.2. REVIZIA 1
RESURSE ANTROPICE IN AREALUL BALNEAR PUCIOASA - VULCANA-BAI - MOTAIIENI		PLANSĂ NR. III.10	