
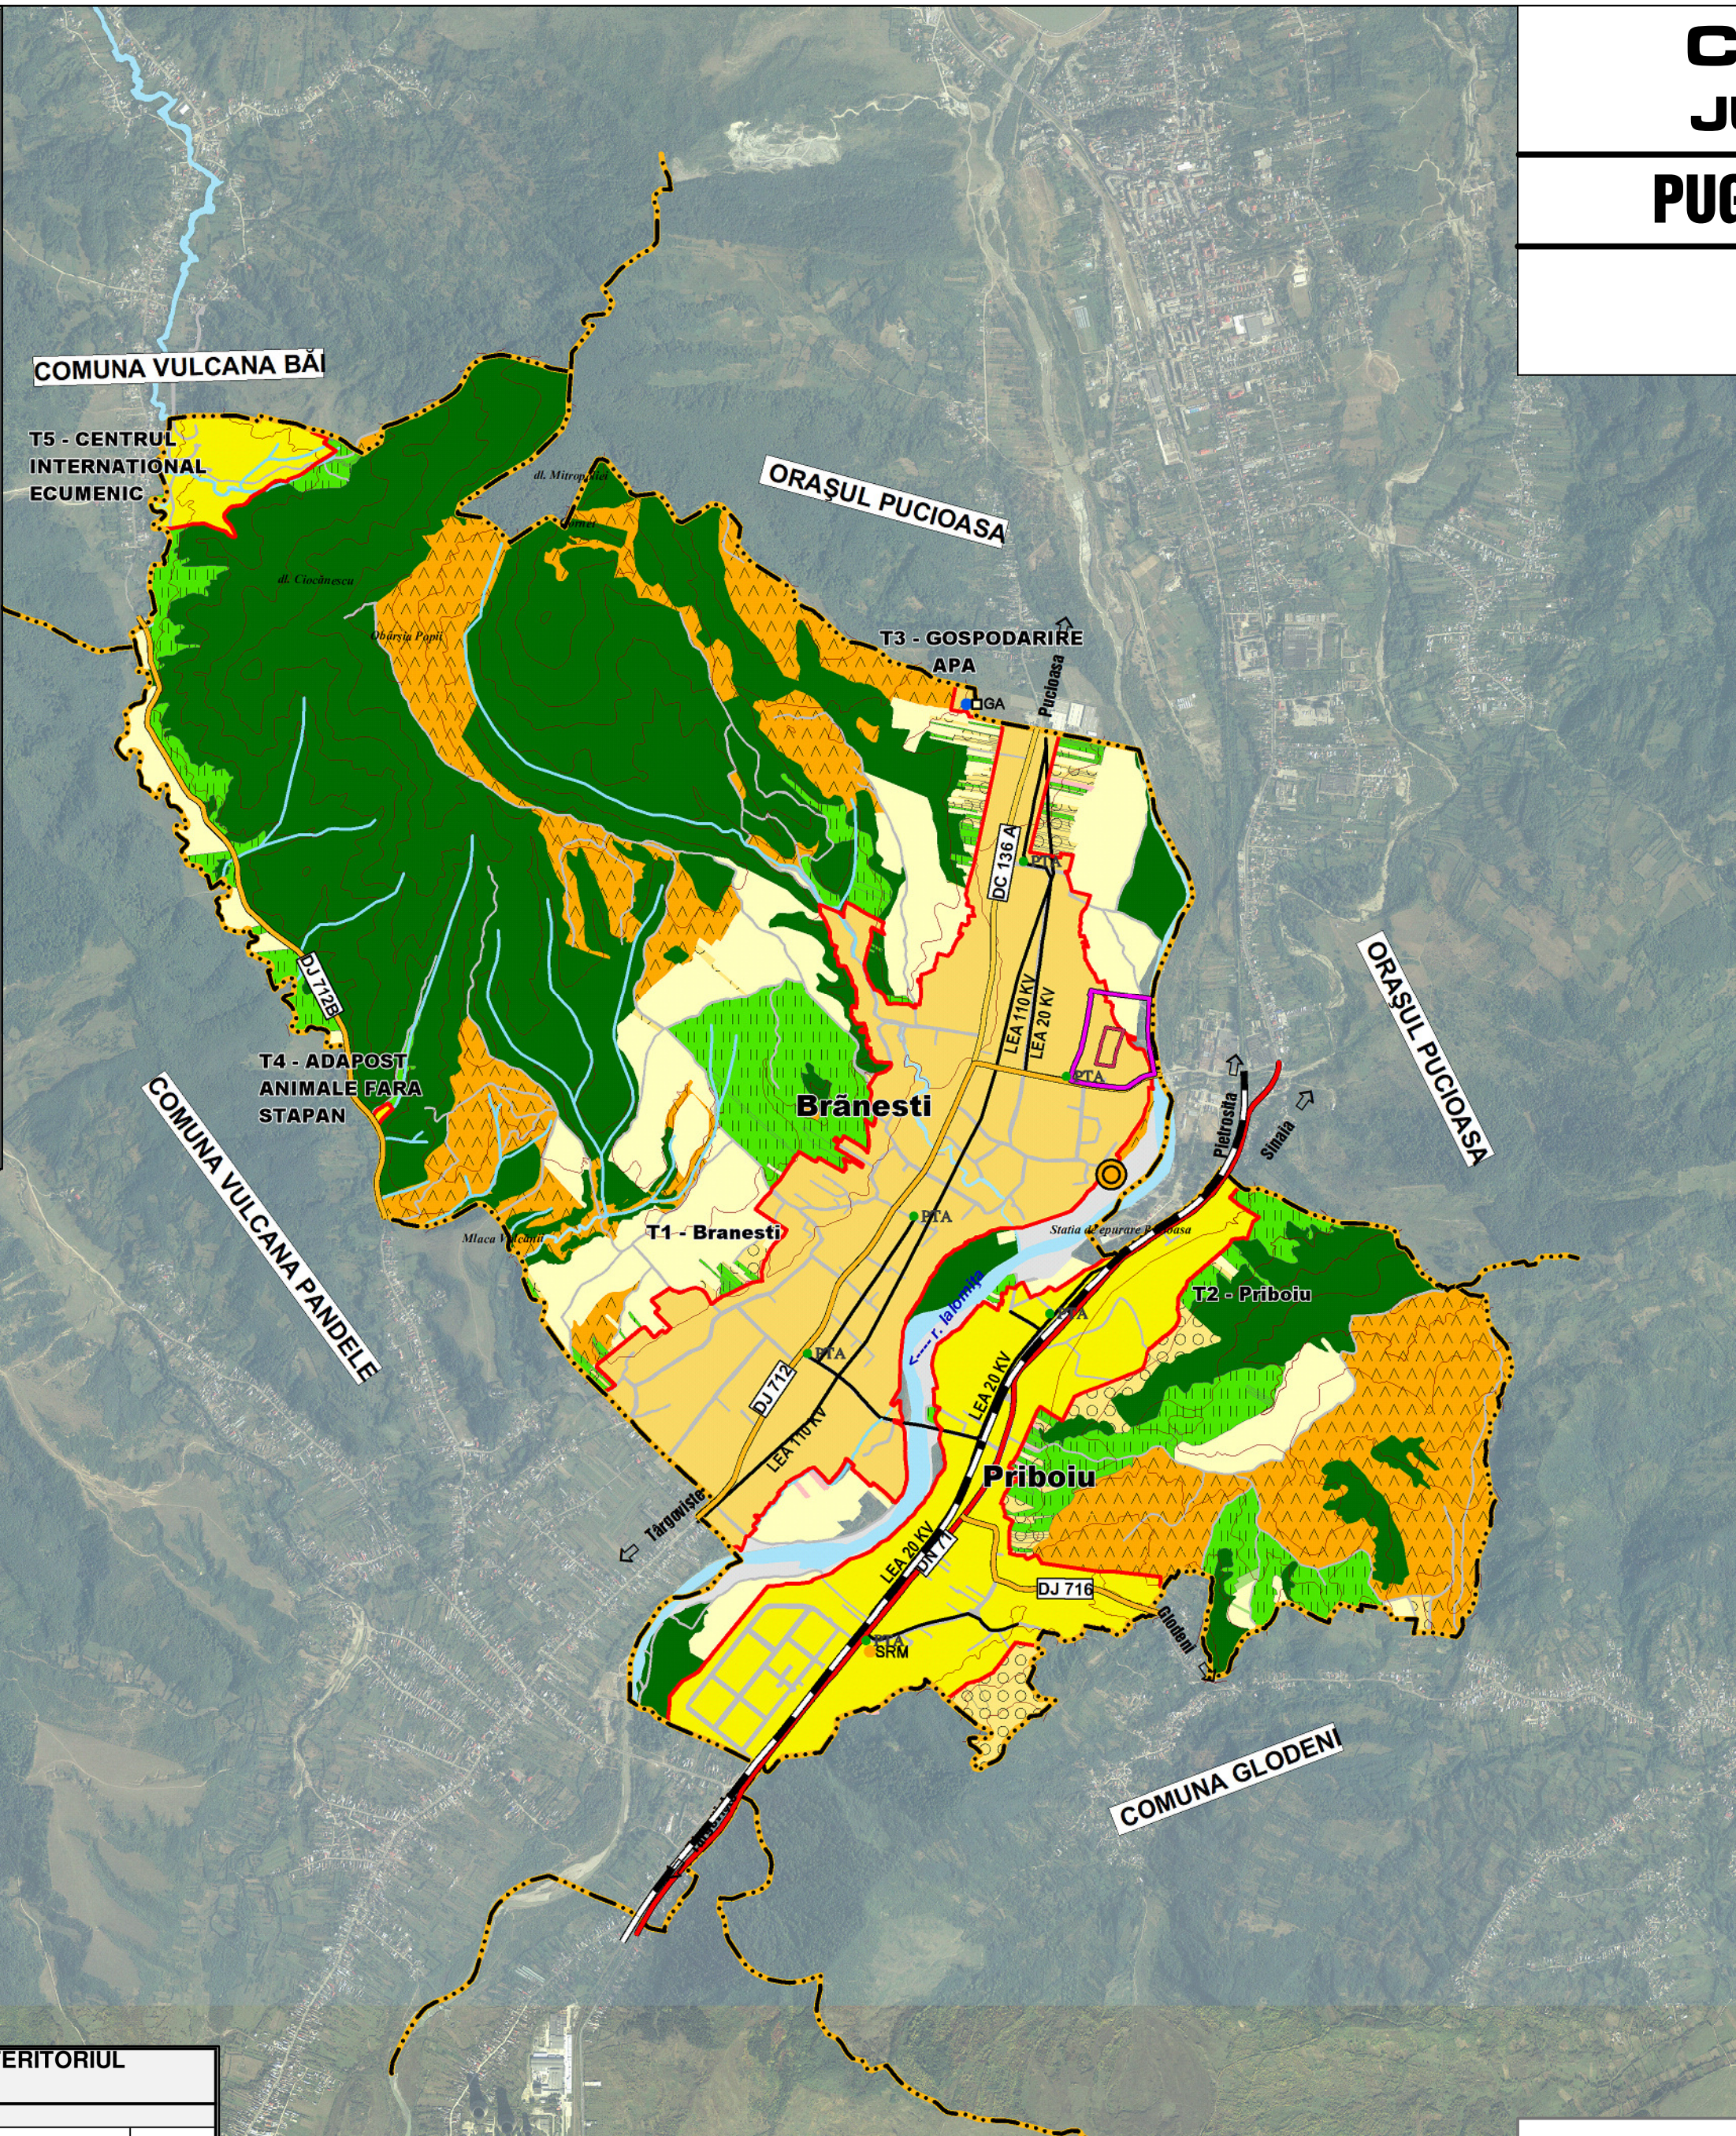


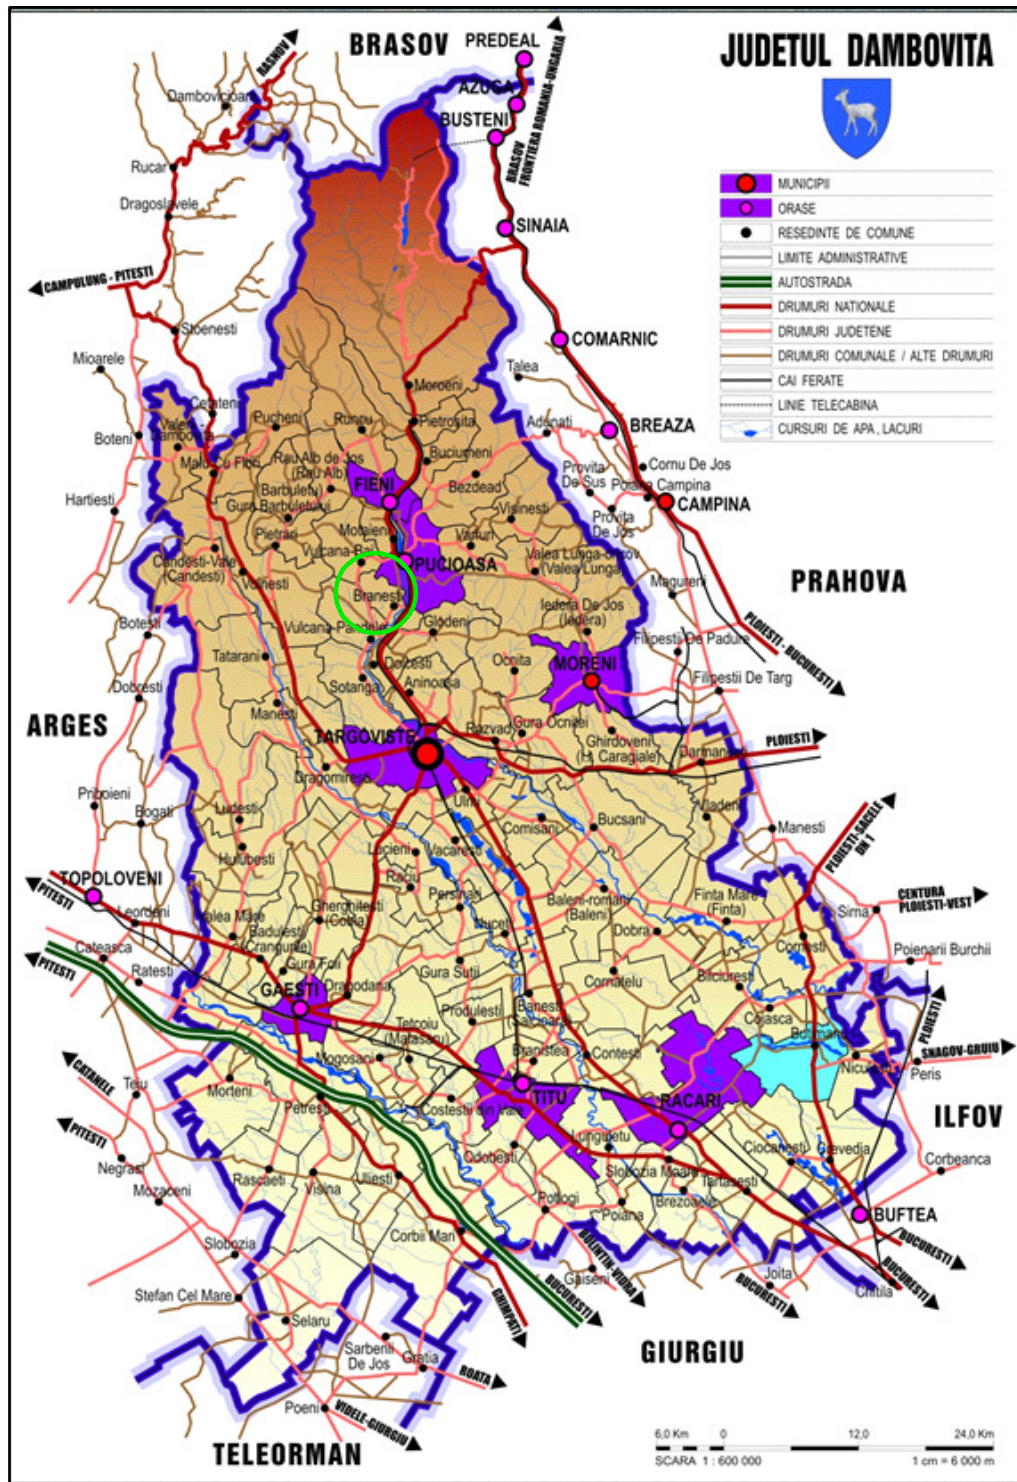


COMUNA BRANESTI

JUDETUL DAMBOVITA

PUG - PLAN URBANISTIC GENERAL

PLANSĂ 1 - INCADRARE ÎN TERITORIU
SCARA 1 : 25000

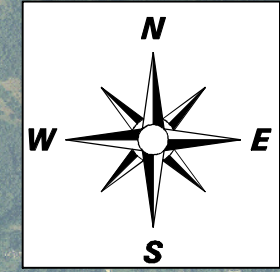

LEGENDA	
LIMITE, ALTE ELEMENTE FUNCTIONALE	
	LIMITA TERITORIULUI ADMINISTRATIV CONFORM OCPI
	LIMITA TERITORIULUI ADMINISTRATIV AFLAT ÎN LITIGIU
	LIMITA TERITORIULUI INTRAVILAN PROPUȘ
FOLOSINTA TERENURILOR	
	TERENURI PENTRU CONSTRUCȚII ȘI AMENJARI CUPRINSE ÎN INTRAVILAN
	ARABIL
	PASUNE
	FANEATA
	LIVADA
	PADURI
	CURSURI ȘI OGLINZI DE APA
	TERENURI NEPRODUCTIVE
CAI DE COMUNICATIE	
	DRUMURI NATIONALE (DN 71)
	DRUMURI JUDETENE (DJ 712, DJ 712B, DJ 716)
	DRUMURI COMUNALE (DC 136A)
	ALTE DRUMURI, STRAZI
	AX CALE FERATA
ECHIPARE TEHNICO-EDILITARA	
	GOSPODARIE APA EXISTENTA
	STATIE DE EPURARE EXISTENTA
	STATIE REGLARE, MASURARE, PREDARE GAZE NATURALE EXISTENTA
	LINII ELECTRICE AERIENE DE MEDIE TENSIUNE
	POSTURI DE TRANSFORMARE EXISTENTE

BILANT TERITORIAL AL FOLOSINTEI SUPRAFETELOR DIN TERITORIUL ADMINISTRATIV								
TERITORIUL ADMINISTRATIV AL UNITATII DE BAZA	CATEGORII DE FOLOSINTA							
	AGRICOL	PADURI	SPATII VERZI	APE	DRUMURI	CAI FERATE	CURTI CONSTRUCTII	NEPRODUCTIV
	(HA)	(HA)	(HA)	(HA)	(HA)	(HA)	(HA)	(HA)
INTRAVILAN PROPUȘ	269,37	0,00	0,62	2,28	34,98	4,43	168,29	0,00
EXTRAVILAN	612,24	631,61	0,00	23,26	13,38	0,00	1,61	19,86
TOTAL	881,61	631,61	0,62	25,54	48,36	4,43	169,90	19,86
% DIN TOTAL	49,48	35,45	0,03	1,43	2,71	0,25	9,53	1,11

Nr. TRUP.	CENTRALIZATOR SUPRAFETE CUPRINSE ÎN INTRAVILANUL PROPUȘ	SUPRAFATA (ha)	PROCENT (% din total intravilan)
1	SAT BRANESTI	278,24	57,97%
2	SAT PRIBOIU	176,72	36,82%
3	BAZIN DE APA	1,05	0,22%
4	ADAPOST ANIMALE FARA STAPAN	0,32	0,07%
5	CENTRUL INTERNATIONAL ECUMENIC	23,64	4,93%
TOTAL INTRAVILAN PROPUȘ		479,97	100,00%

arhitectura - design - decoratiuni - ambient STR. A.I. CUZA NR. 34A, TARGOVISTE, DAMBOVITA TEL/FAX 0245 213 720, office@proiectareadda.ro			DENUMIRE PROIECT : SERVICII DE ACTUALIZARE A PLANULUI URBANISTIC GENERAL ȘI A REGULAMENTULUI LOCAL DE URBANISM PENTRU COMUNA BRANESTI, JUDETUL DÂMBOVITA		
BENEFICIAR: JUDETUL DÂMBOVITA PRIN CONSILIUL JUDETEAN DÂMBOVITA ȘI COMUNA BRANESTI PRIN CONSILIUL LOCAL AL COMUNEI BRANESTI					
Specificatie	Nume	Semnatura	SCARA 1 : 25000	INCADRARE ÎN TERITORIU	PR. NR. 37/2017
SEF PROIECT	arh. DUMITRU BARBU		DATA 2018-2022		
REDACTAT	arh. MATEI BARBU				
VERIFICAT	arh. DUMITRU BARBU			PLANSĂ NR. 1	FAZA PUG