


PROFIL TRANSVERSAL TIP 2

Scara 1:100

Se aplica: km 59+840 - km 60+030
km 61+895 - km 63+262

NOTA :


- Pe zonele km 61+895 - km 62+600, stanga+dreapta, km 62+600 - km 62+735, dreapta, km 62+735 - km 63+262, stanga+dreapta, pe care santul nu are adancimea necesara pentru a asigura drenarea apelor din sistemul rutier s-a prevazut dren de acostament
- Pe zona km 62+600 - km 62+735, pe partea stanga, s-a prevazut rigola dreptunghiulara deschisa
- Se demoleaza gardurile existente numai pe zonele in care este necesara asigurarea spatiului pentru utilitati
- Aplicabilitatea pentru lucrarile de consolidari se gaseste in profilele transversale tip - lucrari de consolidari

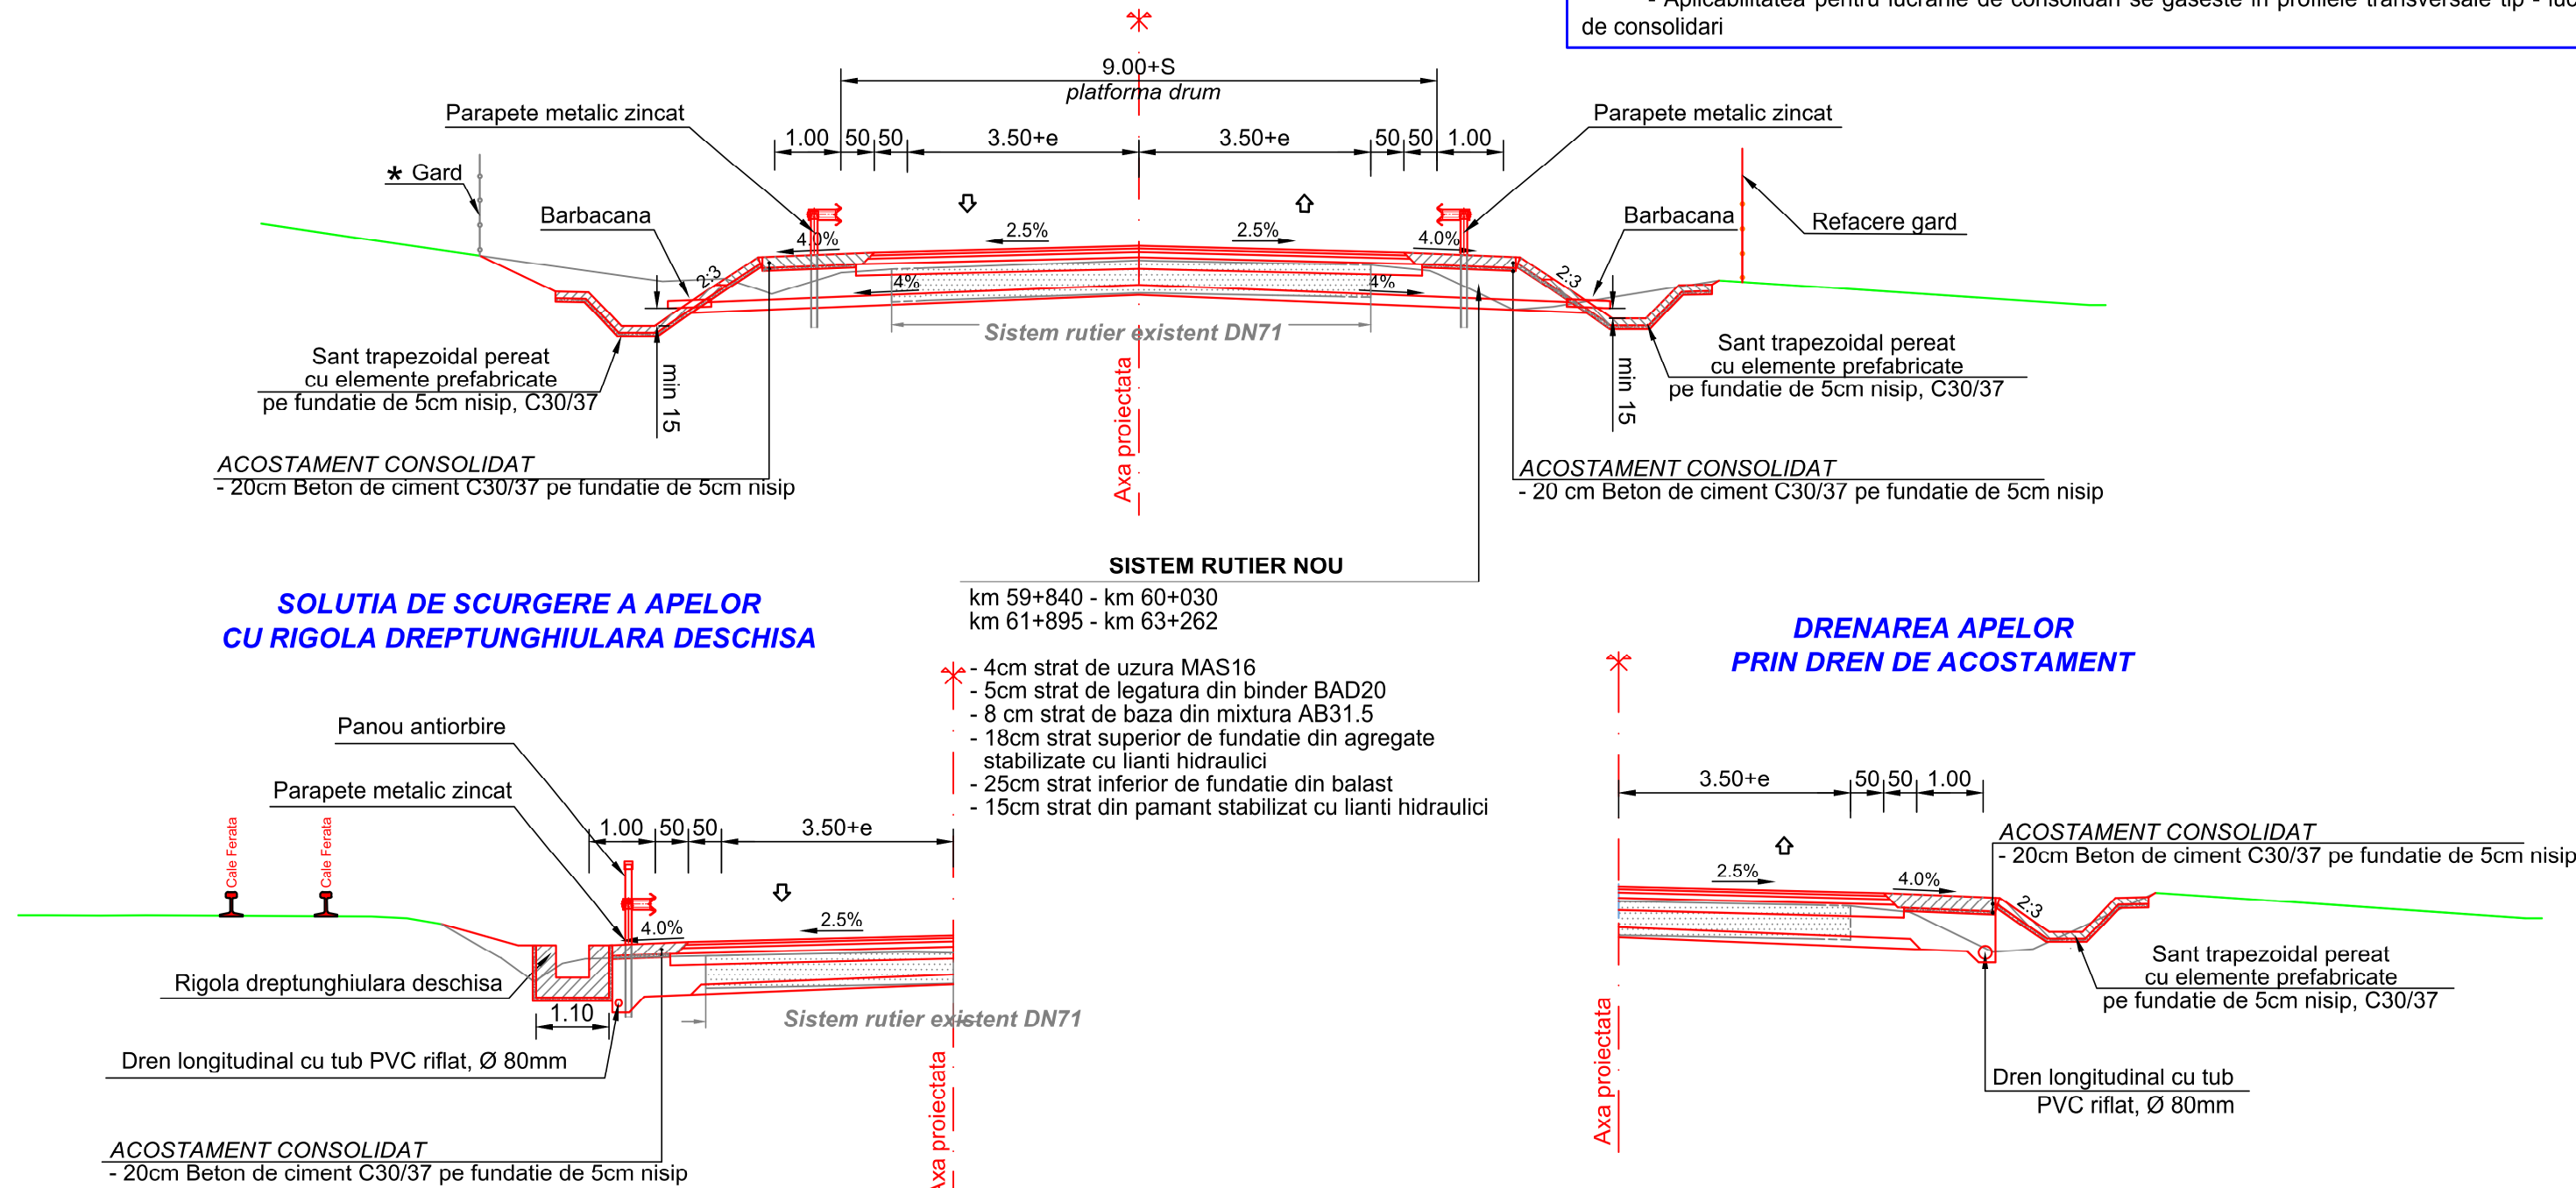

SOLUTIA DE SCURGERE A APELOR
CU RIGOLA DREPTUNGIULARA DESCHISA

SISTEM RUTIER NOU
km 59+840 - km 60+030
km 61+895 - km 63+262

DRENAREA APELOR
PRIN DREN DE ACOSTAMENT

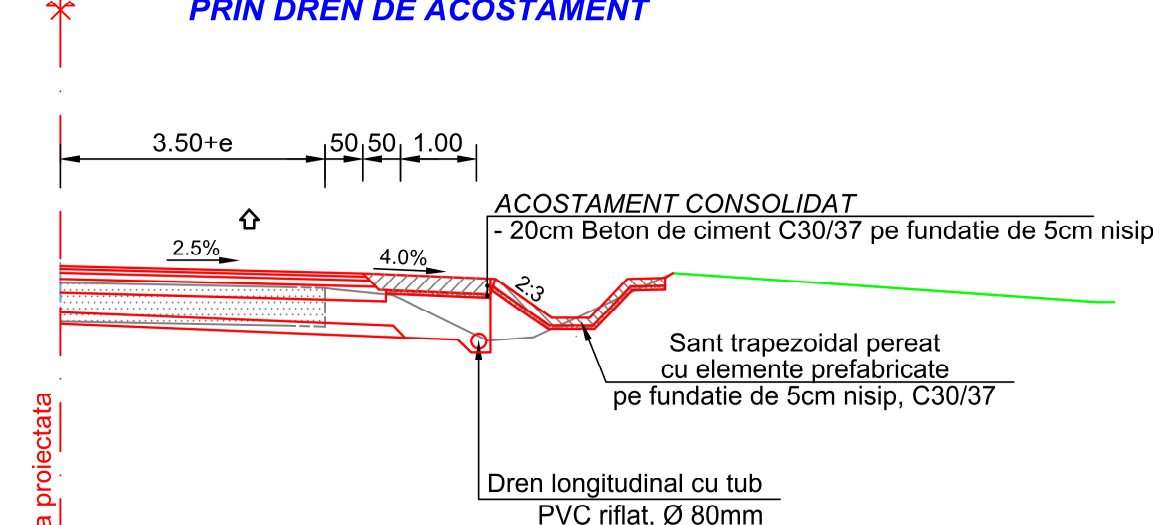


NOTA:
- Aplicabilitatile profilurilor transversale tip sunt in conformitate cu kilometri proiectati ai modernizarii DN71.
- In interiorul limitei de expropriere, pe langa lucrarile de drum propriu-zise sunt prevazute si lucrari de poduri, lucrari de mutari/protejari utilitati, lucrari de iluminat, etc.

PROFIL TRANSVERSAL TIP 4

Scara 1:100

Se aplica: km 61+080 - km 61+895

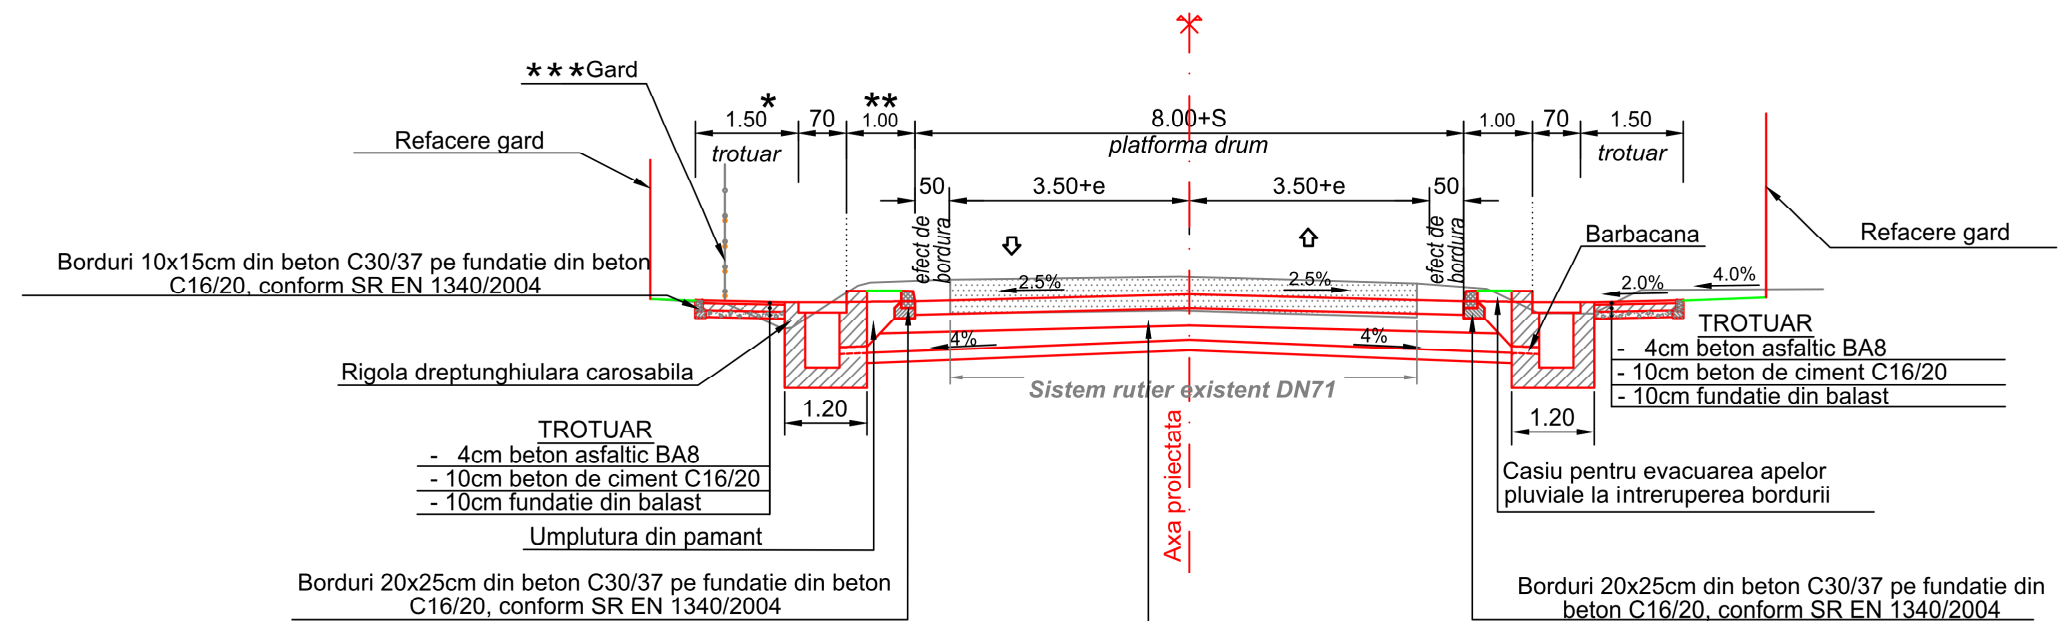

SISTEM RUTIER NOU
km 61+080 - km 61+895

- 4cm strat de uzura MAS16
- 5cm strat de legatura din binder BAD20
- 8 cm strat de baza din mixtura AB31.5
- 18cm strat superior de fundatie din agregate stabilizate cu lianti hidraulici
- 25cm strat inferior de fundatie din balast
- 15cm strat din pamant stabilizat cu lianti hidraulici

NOTA :

- Latimea trotuarelor proiectata este in general de 1.50m insa exista si situatii in care s-a optat pentru ingustarea sau renuntarea la acestea in vederea evitarii demolarii unor constructii.
- Se elimina spatiile marginale prevazute cu zona verde in vederea evitarii demolarii unor constructii.
- Se demoleaza gardurile existente numai pe zonele in care este necesara asigurarea spatiului pentru trotuare sau utilitati.

- Aplicabilitatea pentru lucrarile de consolidari se gaseste in profilele transversale tip - lucrari de consolidari

NOTA:


- Aplicabilitatile profilurilor transversale tip sunt in conformitate cu kilometri proiectati ai modernizarii DN71.
- In interiorul limitei de expropriere, pe langa lucrarile de drum propriu-zise sunt prevazute si lucrari de poduri, lucrari de mutari/protejari utilitati, lucrari de iluminat, etc.

*NOTĂ: Profilele transversale propuse au fost preluate din proiectul "Modernizare DN71 Baldana - Targoviste - Sinaia, km 0+000 - km 44+130 largire la 4 benzi de circulatie si km 51+041 - km 109+905 drum cu doua benzi de circulatie" - faza SF, proiectant CONSITRANS S.R.L., beneficiar CNAIR

PROFIL TRANSVERSAL TIP 7


Scara 1:100

Se aplica: km 60+030 - km 61+080

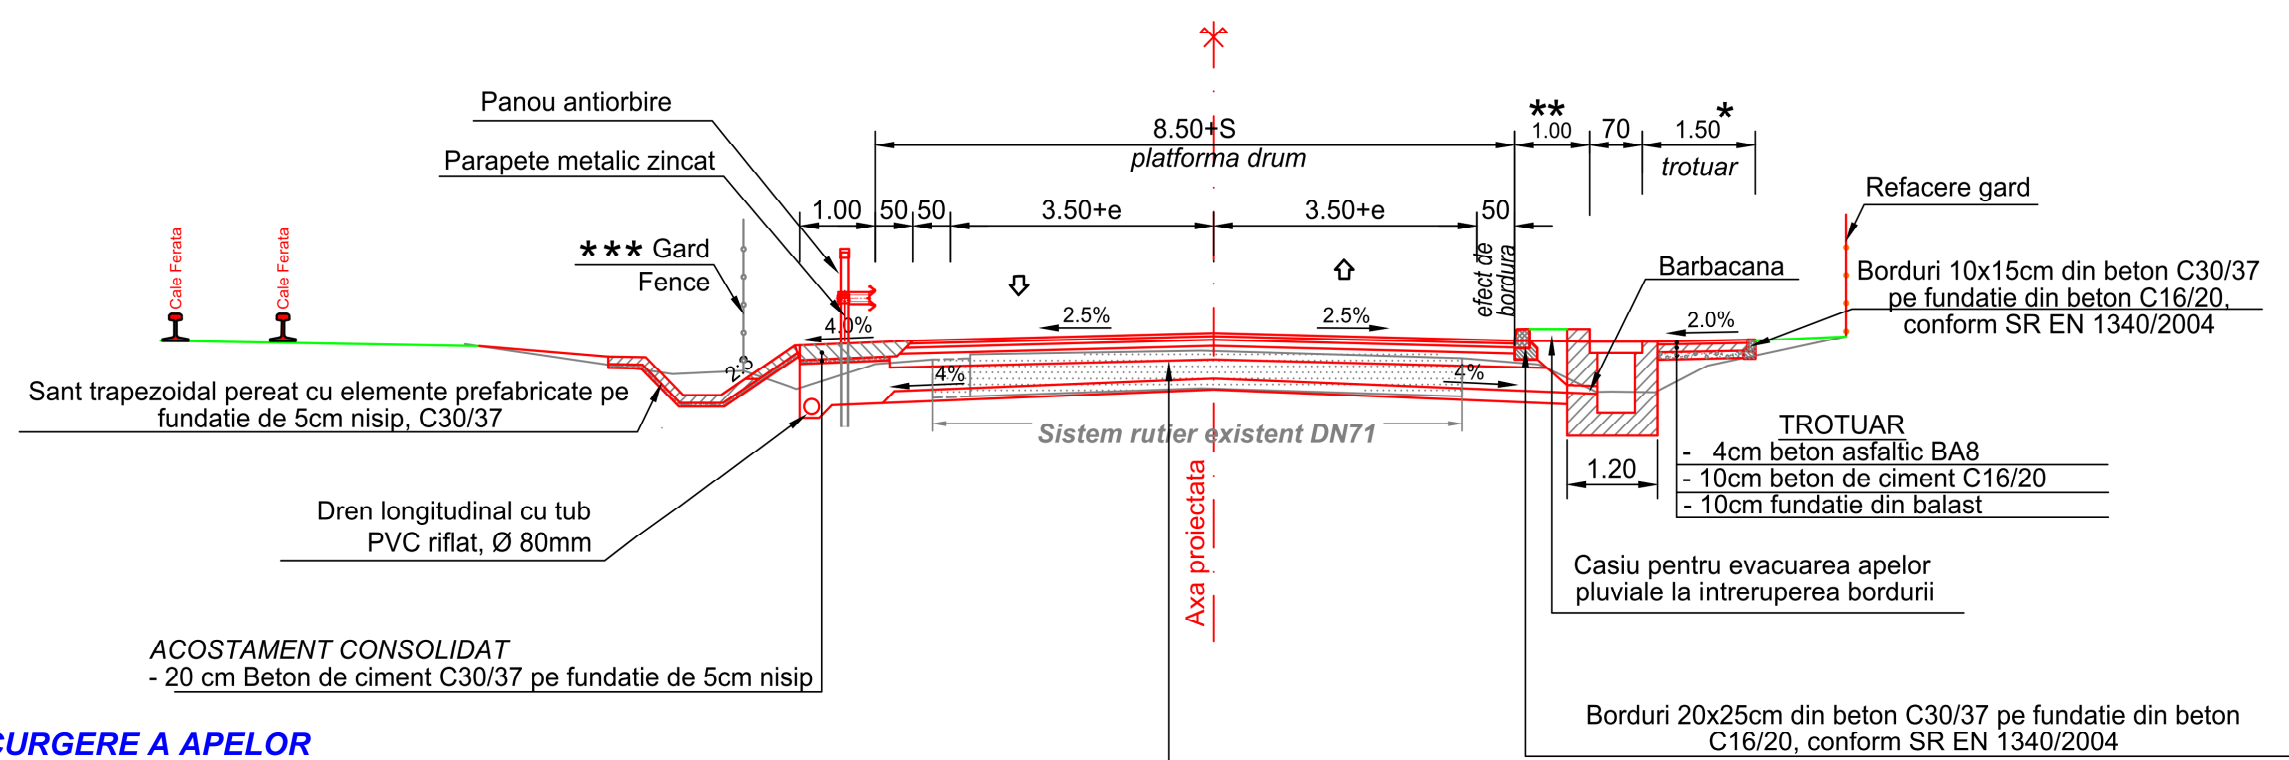

SISTEM RUTIER NOU

SOLUTIA DE SCURGERE A APELOR
CU RIGOLA DREPTUNGIULARA DESCHISA

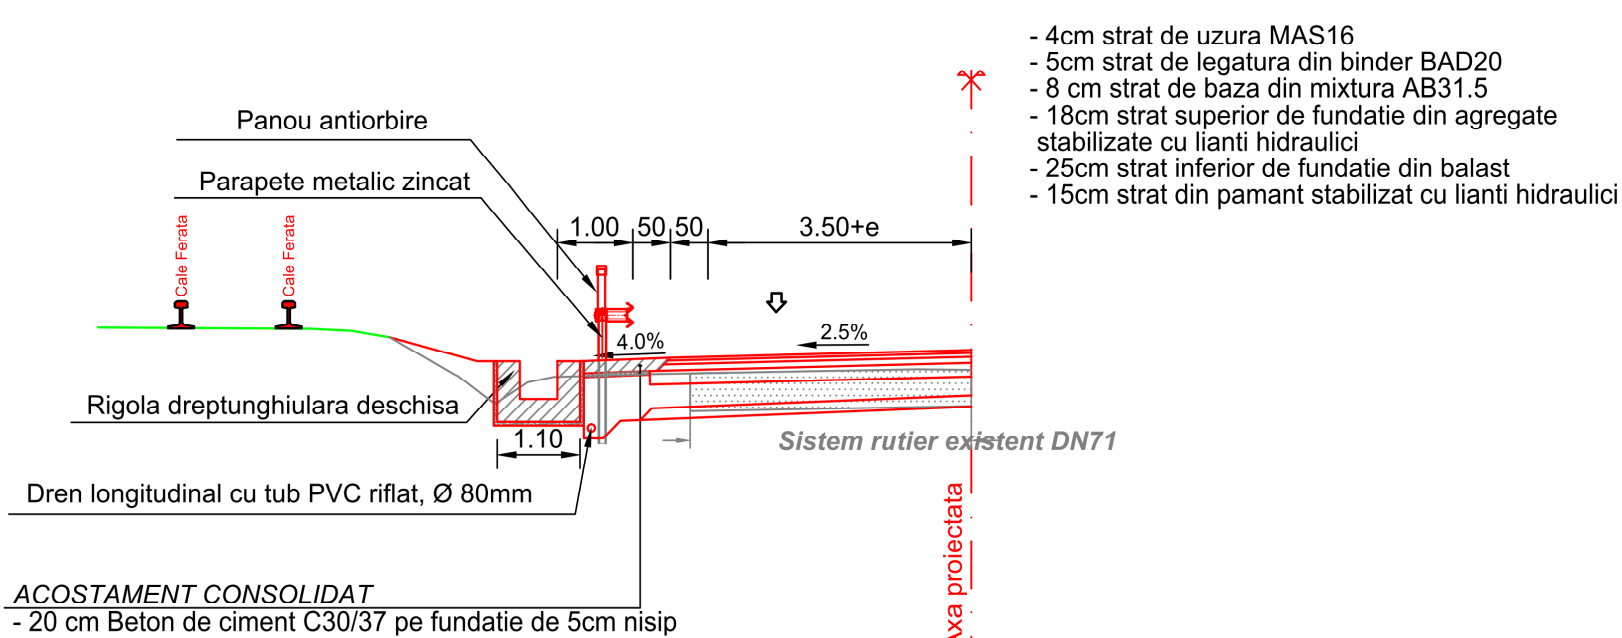

NOTA:

- Aplicabilitatile profilurilor transversale tip sunt in conformitate cu kilometri proiectati ai modernizarii DN71.
- In interiorul limitei de expropriere, pe langa lucrarile de drum propriu-zise sunt prevazute si lucrari de poduri, lucrari de mutari/protejari utilitati, lucrari de iluminat, etc.

NOTA :

- Latimea trotuarelor proiectata este in general de 1.50m insa exista si situatii in care s-a optat pentru ingustarea sau renuntarea la acestea in vederea evitarii demolarii unor constructii.
- Se elimina spatiile marginale prevazute cu zona verde in vederea evitarii demolarii unor constructii.
- Se demoleaza gardurile existente numai pe zonele in care este necesara asigurarea spatiului pentru trotuare sau utilitati.
- Pe zona km 60+030 - km 60+180, pe partea stanga, s-a prevazut rigola dreptunghiulara deschisa
- Aplicabilitatea pentru lucrarile de consolidari se gaseste in profilele transversale tip - lucrari de consolidari

arhitectura - design - decoratiuni - ambient STR. A1, CUZA, NR. 34A, TARGOVISTE, DAMBOVITA TEL/FAX 0245 213 720, office@proiectanadida.ro			DENUMIRE PROIECT : SERVICIU DE ACTUALIZARE A PLANULUI URBANISTIC GENERAL SI A REGULAMENTULUI LOCAL DE URBANISM PENTRU COMUNA BRANESTI, JUDETUL DAMBOVITA		
adda R0912880 J1541491			BENEFICIAR: JUDETUL DAMBOVITA PRIN CONSILIUL JUDETEAN DAMBOVITA SI COMUNA BRANESTI PRIN CONSILIUL LOCAL AL COMUNEI BRANESTI		
Specificatie	Nume	Semnatura	SCARA 1 : 100	CAI DE COMUNICATIE SI TRANSPORT	PR. NR. 37/2017
SEF PROIECT	arh. DUMITRU BARBU		DATA 2018	PROFILE TRANSVERSALE PROPUSE DN71	FAZA PUG
PROIECTAT	arh. MATEI BARBU				
VERIFICAT	arh. DUMITRU BARBU				