
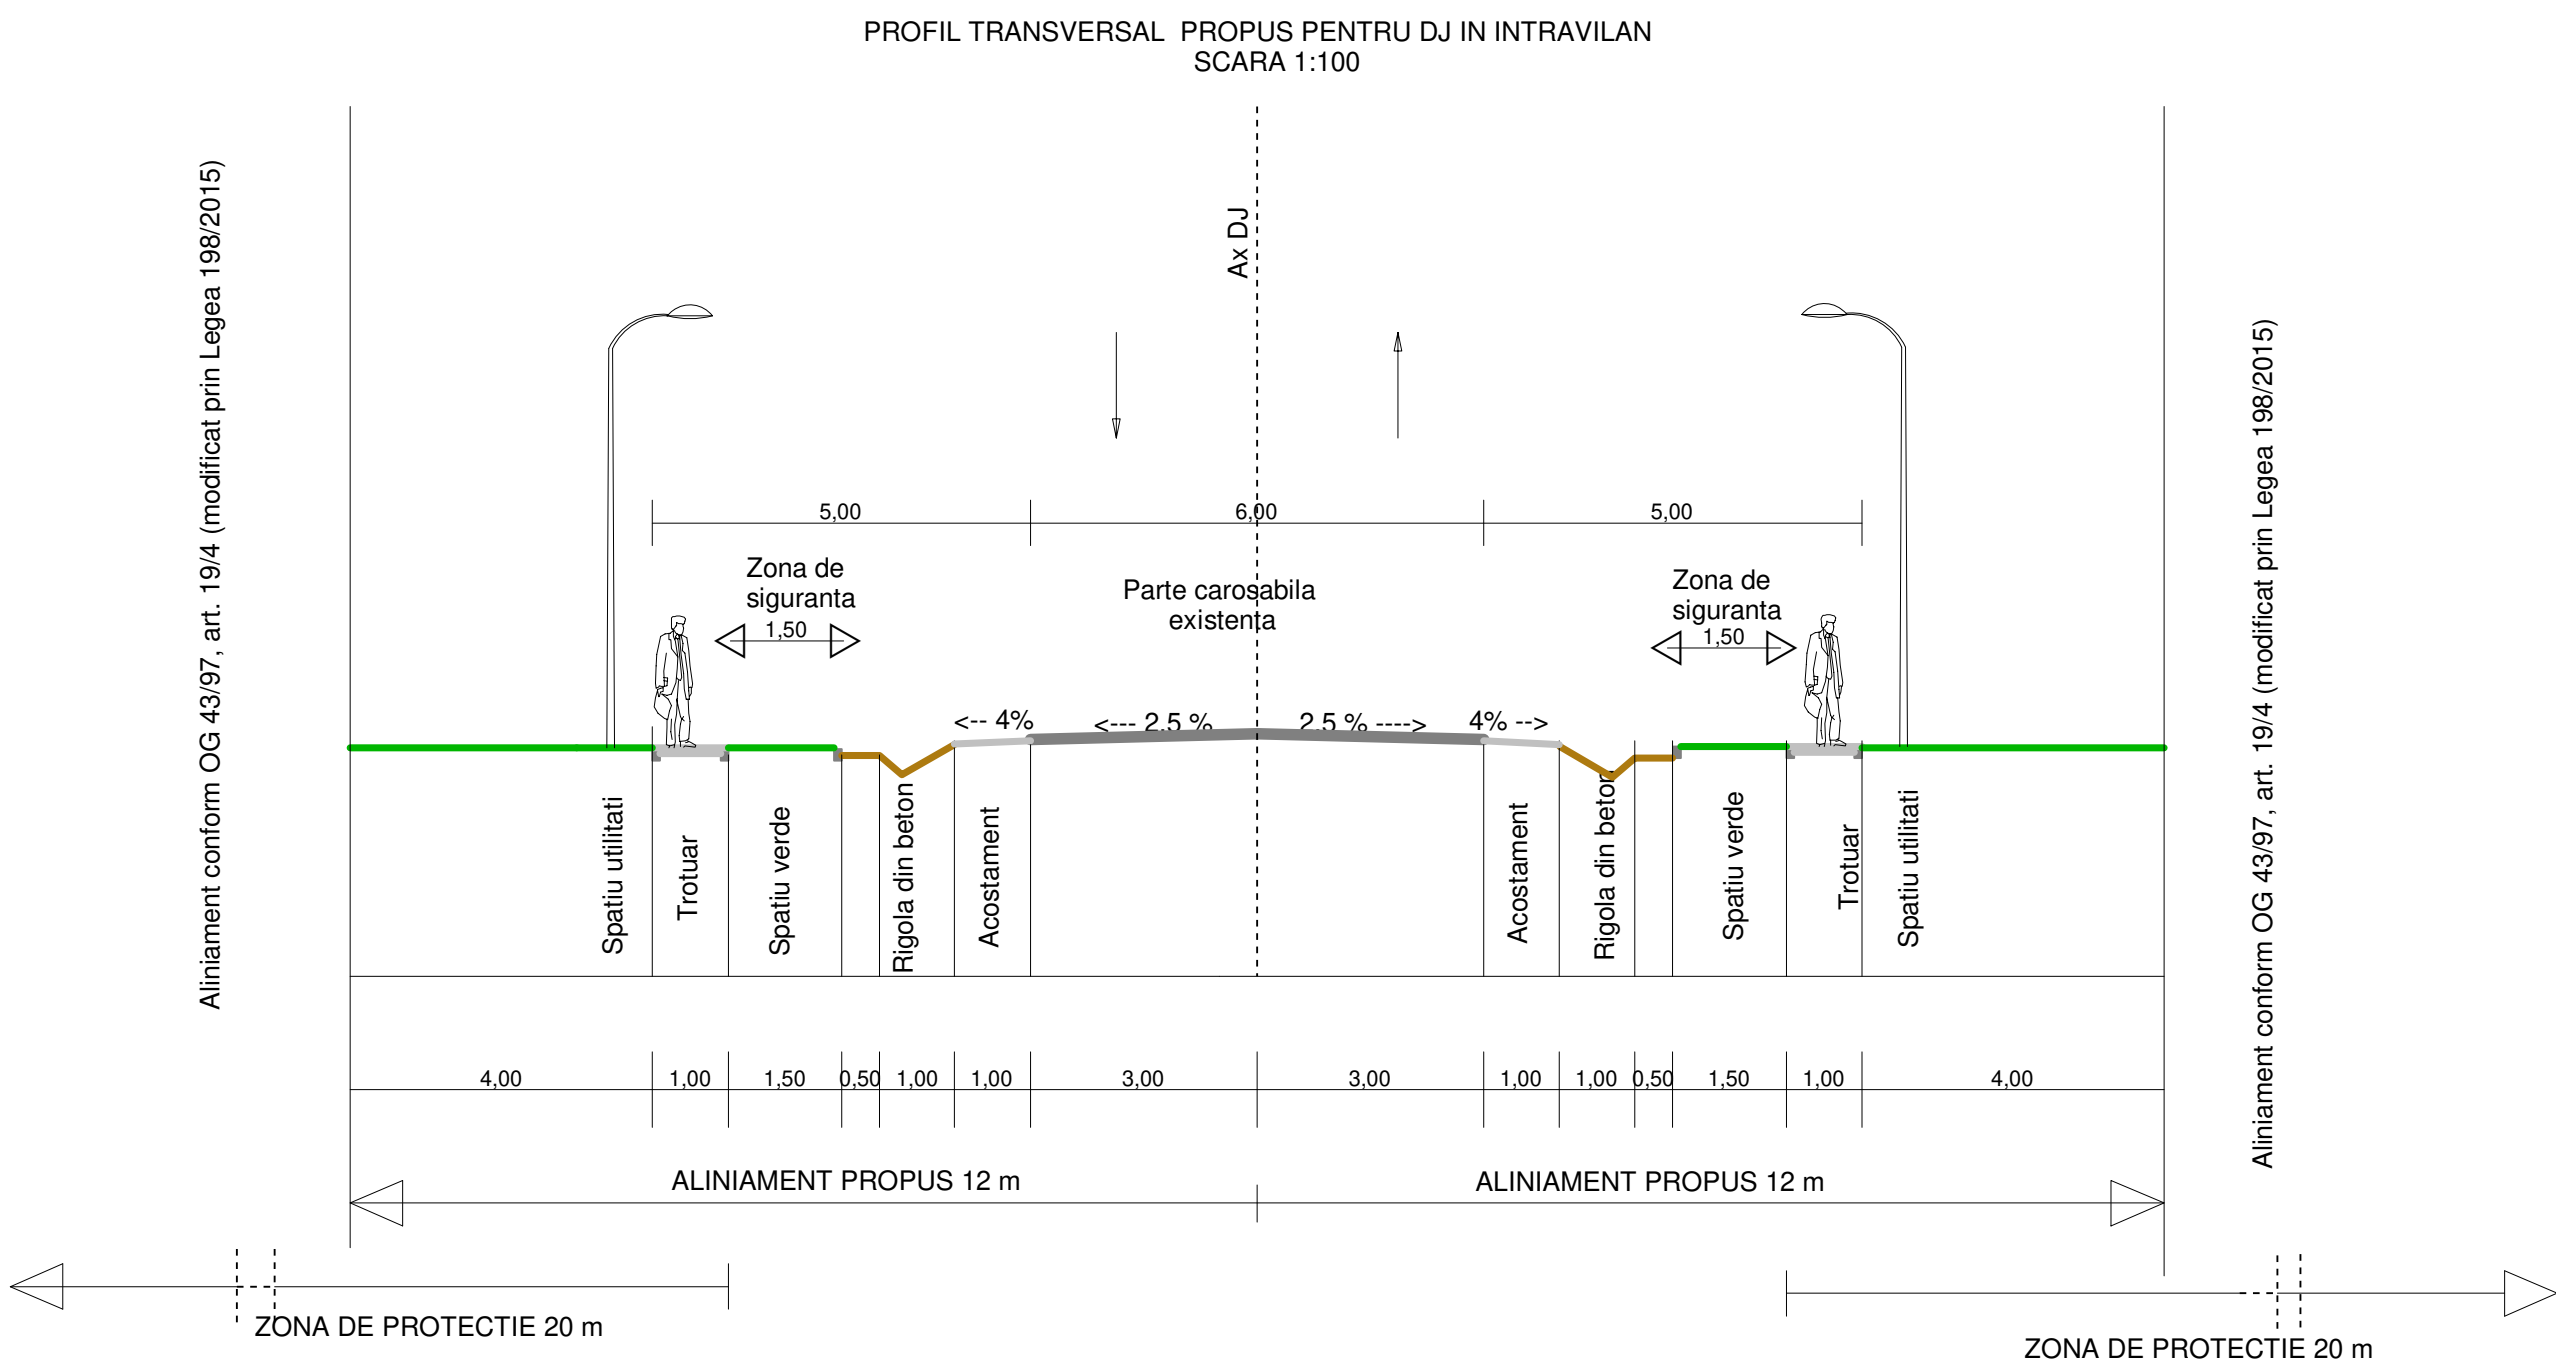
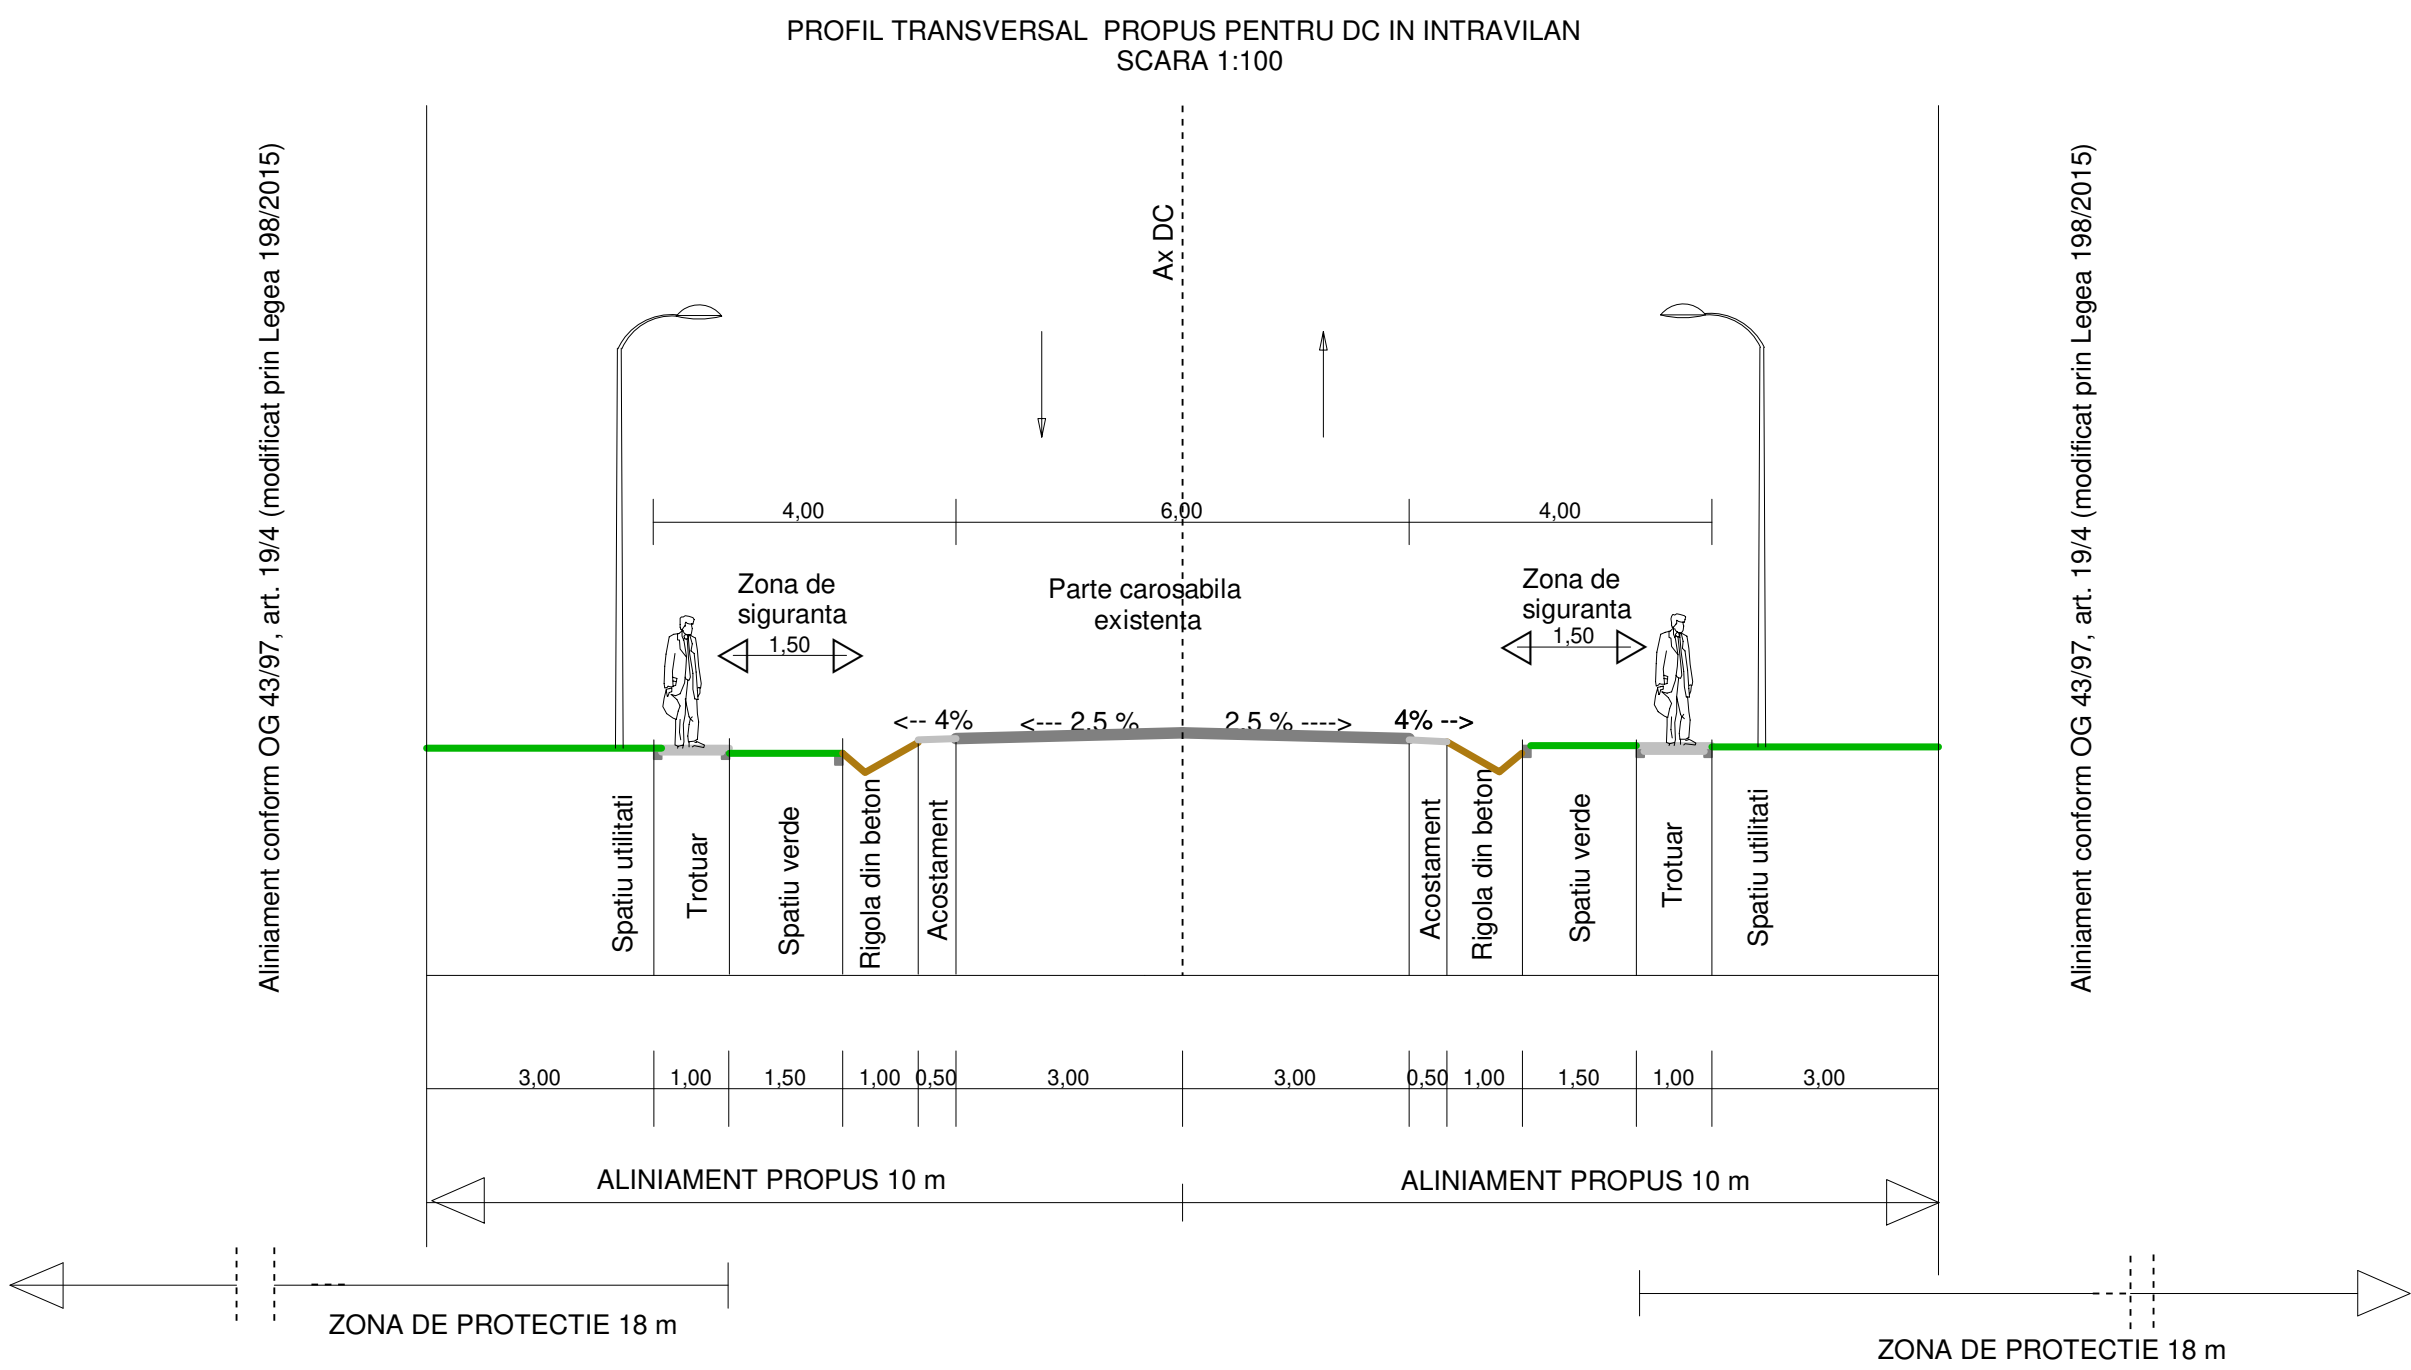
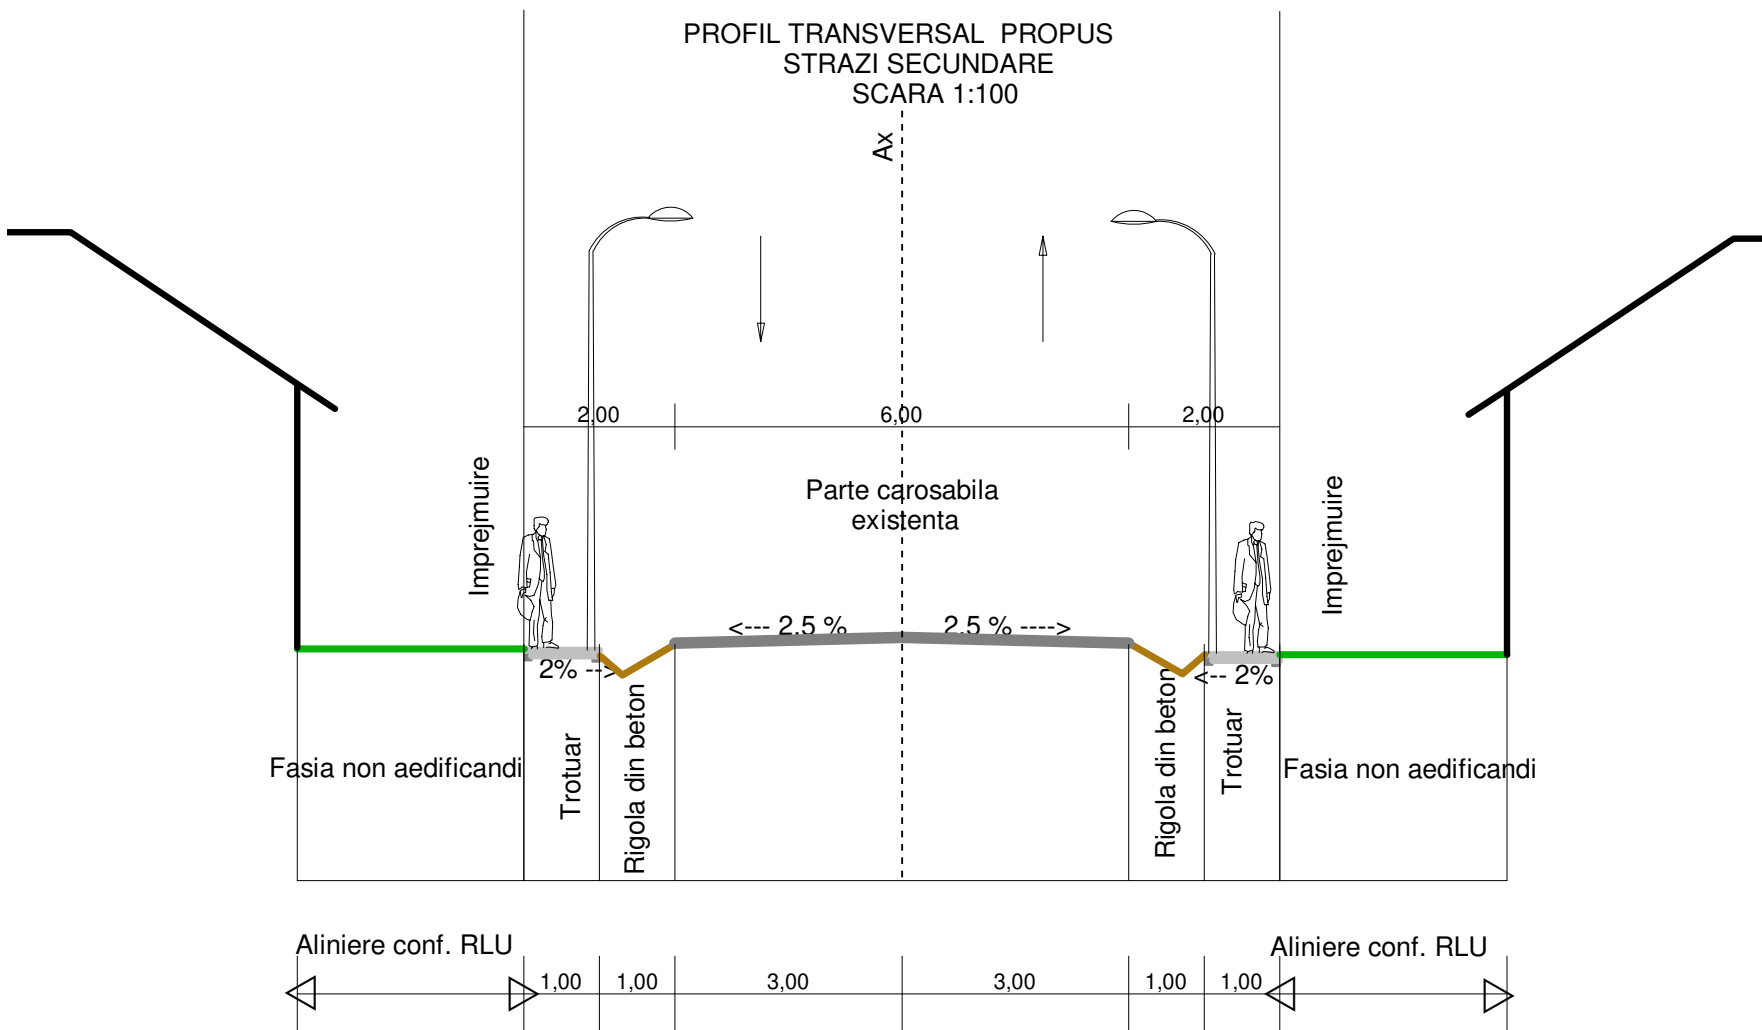


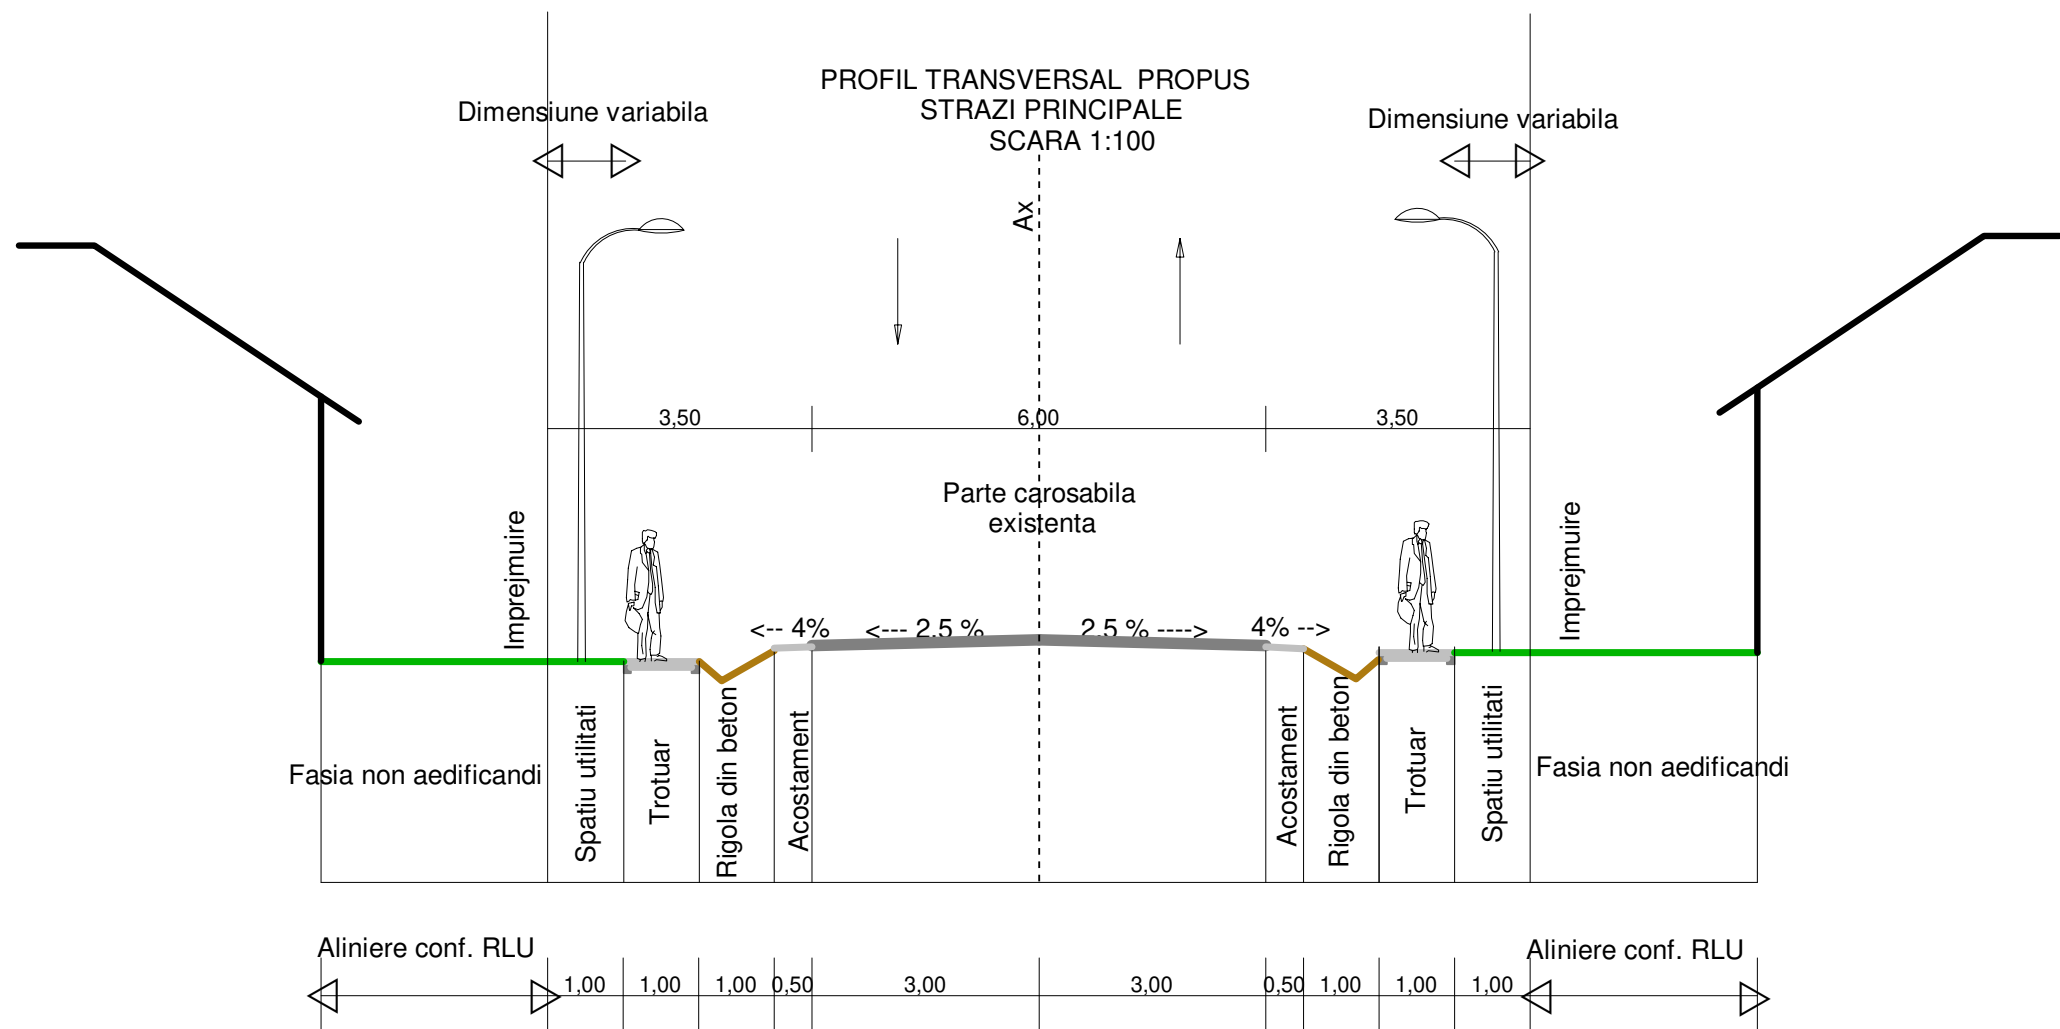

arhitectura - design - decoratiuni - ambient STR. A.I. CUZA, NR. 34A, TARGOVISTE, DAMBOVITA TEL/FAX (045) 213 720, office@proiectaradda.ro			RO912880 71841491		
DENUMIRE PROIECT : SERVICIU DE ACTUALIZARE A PLANULUI URBANISTIC GENERAL SI A REGULAMENTULUI LOCAL DE URBANISM PENTRU COMUNA BRANESTI, JUDETUL DAMBOVITA			BENEFICIAR: JUDETUL DAMBOVITA PRIN CONSILIUL JUDETEAN DAMBOVITA SI COMUNA BRANESTI PRIN CONSILIUL LOCAL AL COMUNEI BRANESTI		
Specificatie	Nume	Semnatura	SCARA 1 : 100	REGLEMENTARI CAI DE COMUNICATIE - PROFILE TIP	PR. NR. 37/2017
SEF PROIECT	arh. DUMITRU BARBU		DATA		
REDACTAT	arh. MATEI BARBU		2018 - 2022		
VERIFICAT	arh. DUMITRU BARBU			PLANSĂ NR. 6d	FAZA PUG