

RLUCB - REGULAMENTUL LOCAL DE URBANISM - COMUNA BREZOAELE UTR


DECEMBRIE 2013

10



REGLEMENTARI PE U.T.R.

FUNCTIUNE	NUMAR
CAMINUL CULTURAL, POSTA, BIBLIOTECA	8
ATELIER DE STRUNGARIE	26
DEPOZIT MATERIALE CONSTRUCTII	27
POST C.A.P.	29
SECTIE AGROMEC TARTASESTI	31
IDM KENEDY	34
HOJD DUMITRU	35
COMERT	49
COMERT	55
HOJDA TRAIAN	66
LOC DE JOACA PT COPII	69

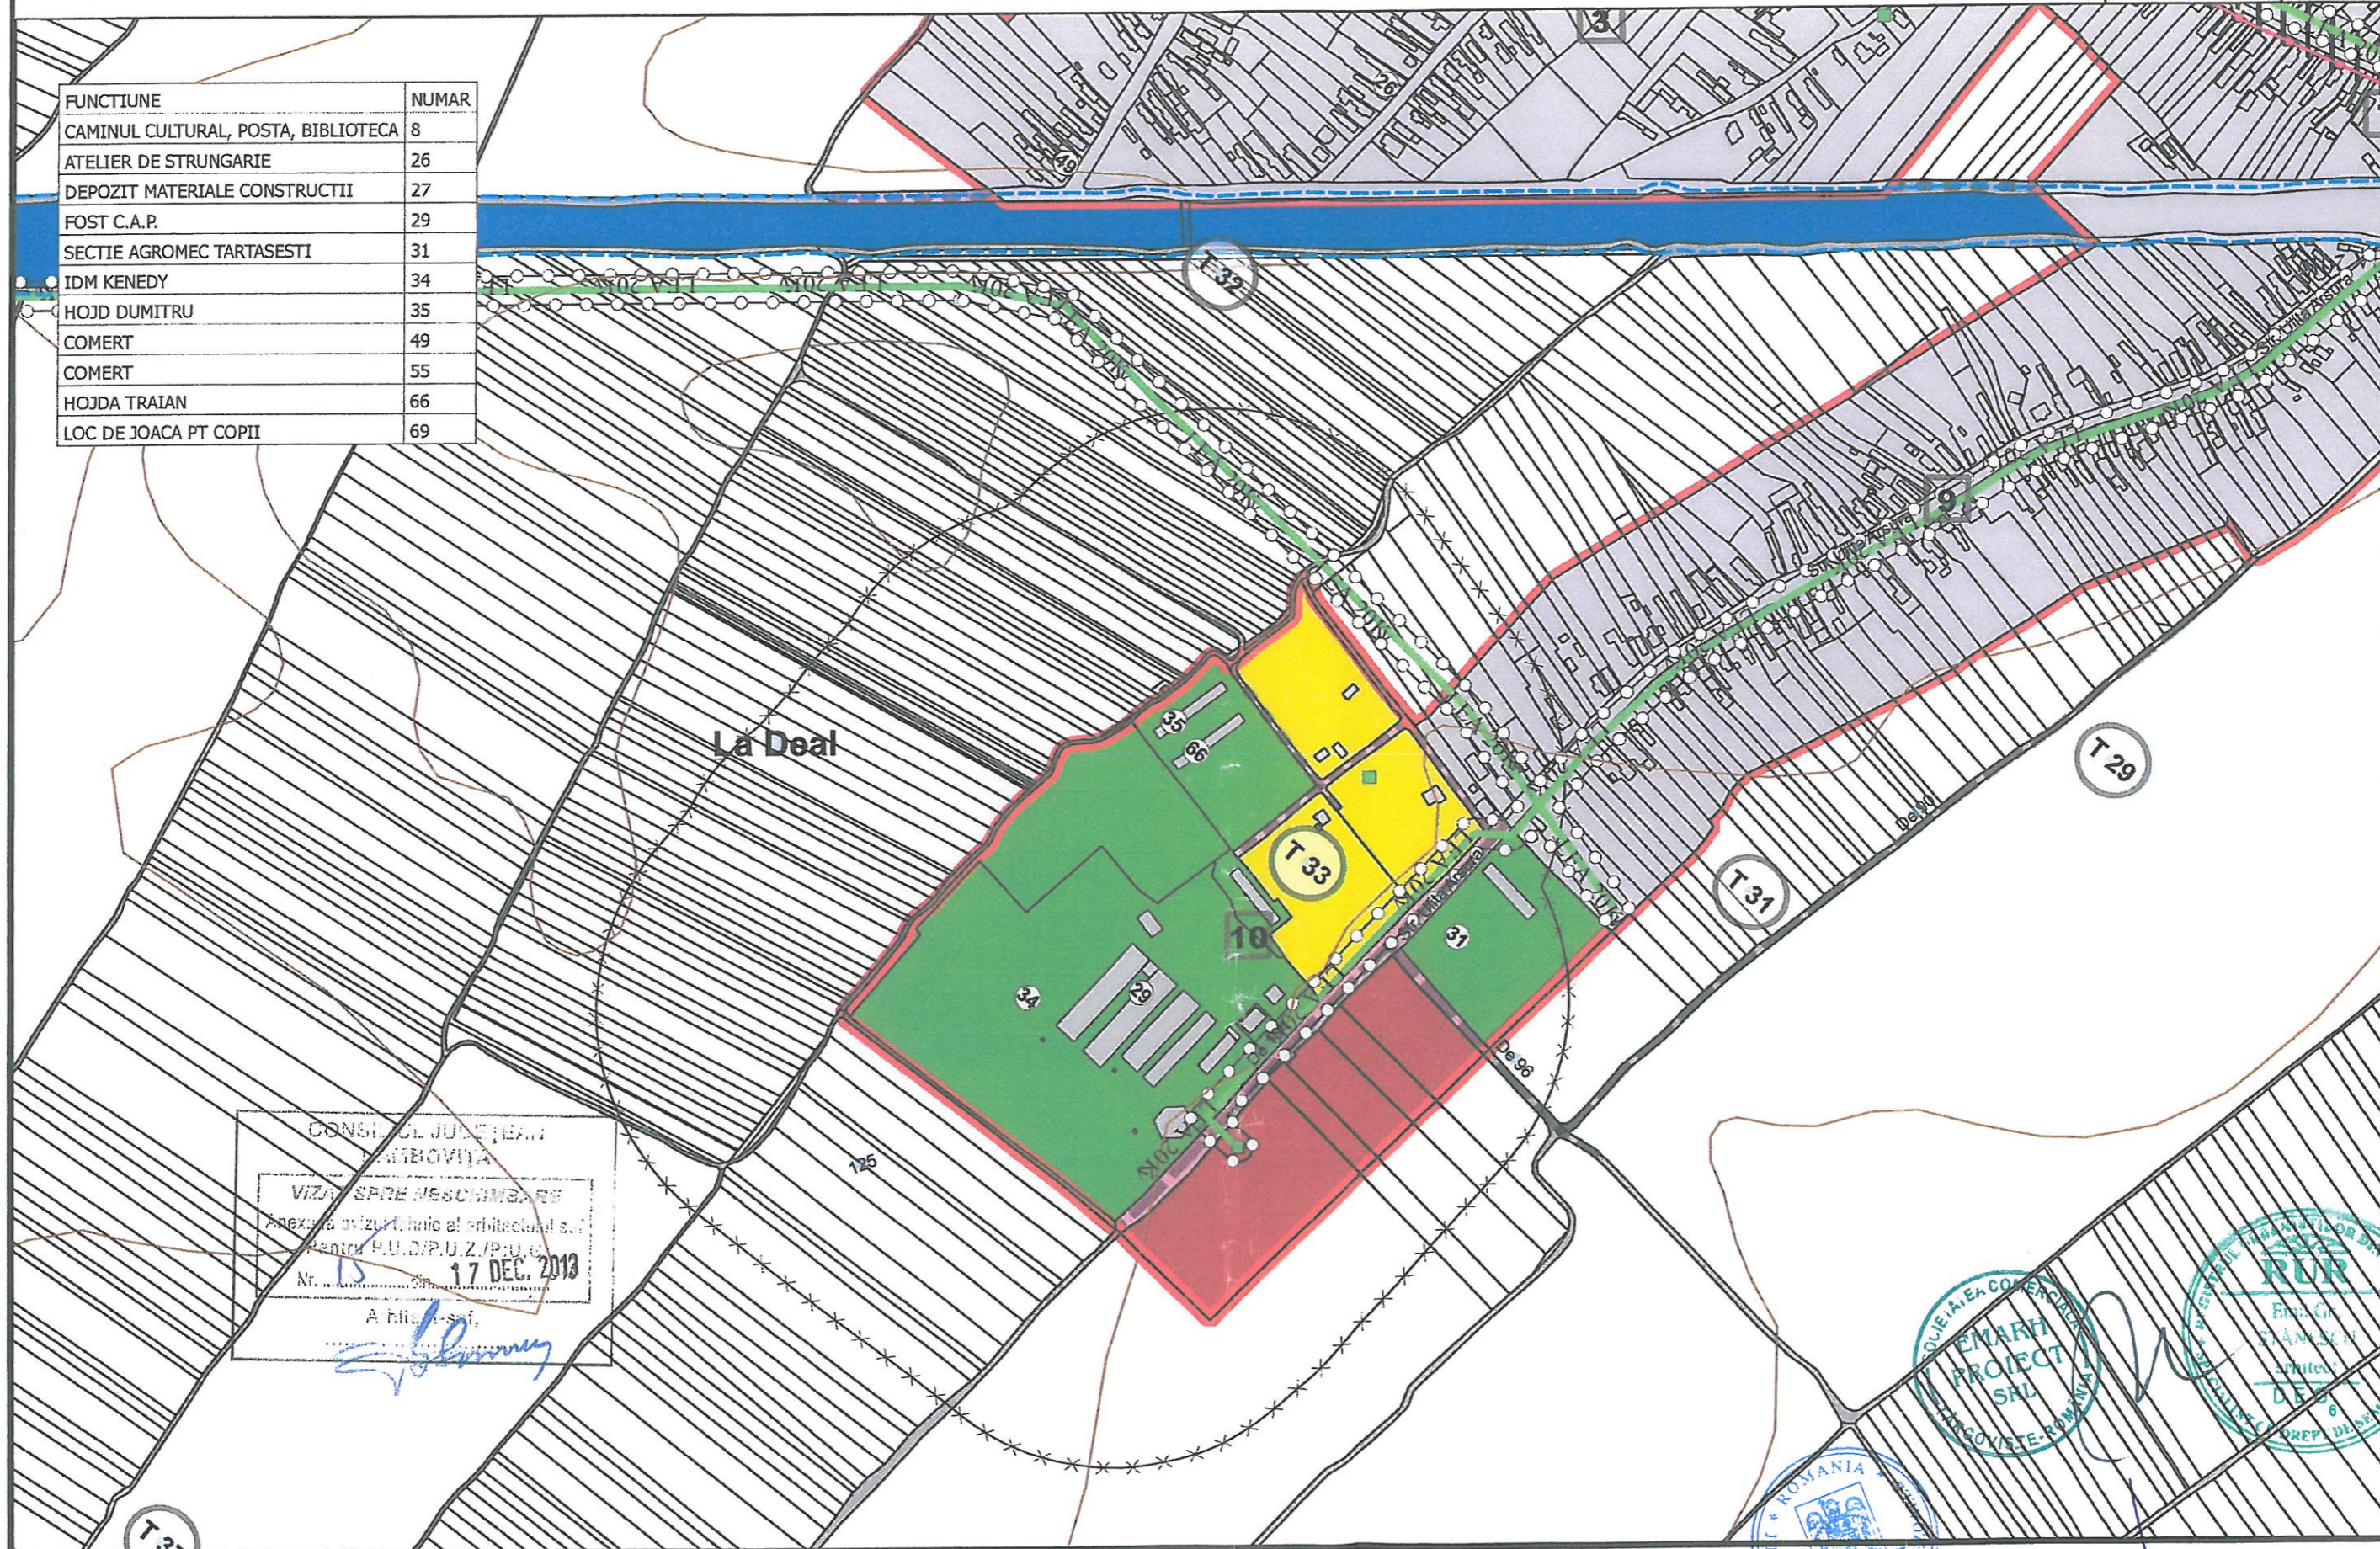

CONSILIUL JUDEȚEAN
DAMBOVIȚA
VIZA SPRE REȘCHIMARE
Anexa la vizu tehnic arhitecturală și
pentru P.U./P.U.Z./P.U.C.
Nr. 15 / 17 DEC. 2013
A. H. I. I. I. I.

ROMANIA
PRIMĂRIA
COMUNA BREZOAELE
DAMBOVIȚA

CONFORM CU
ORIGINELE

COMITETUL LOCAL DE
URBANISM
BREZOAELE
ROMANIA

COMITETUL LOCAL DE
URBANISM
BREZOAELE
ROMANIA