


RLUCB - REGULAMENTUL LOCAL DE URBANISM - COMUNA BREZOAELE UTR

DECEMBRIE 2013

11



REGLEMENTARI PE U.T.R.

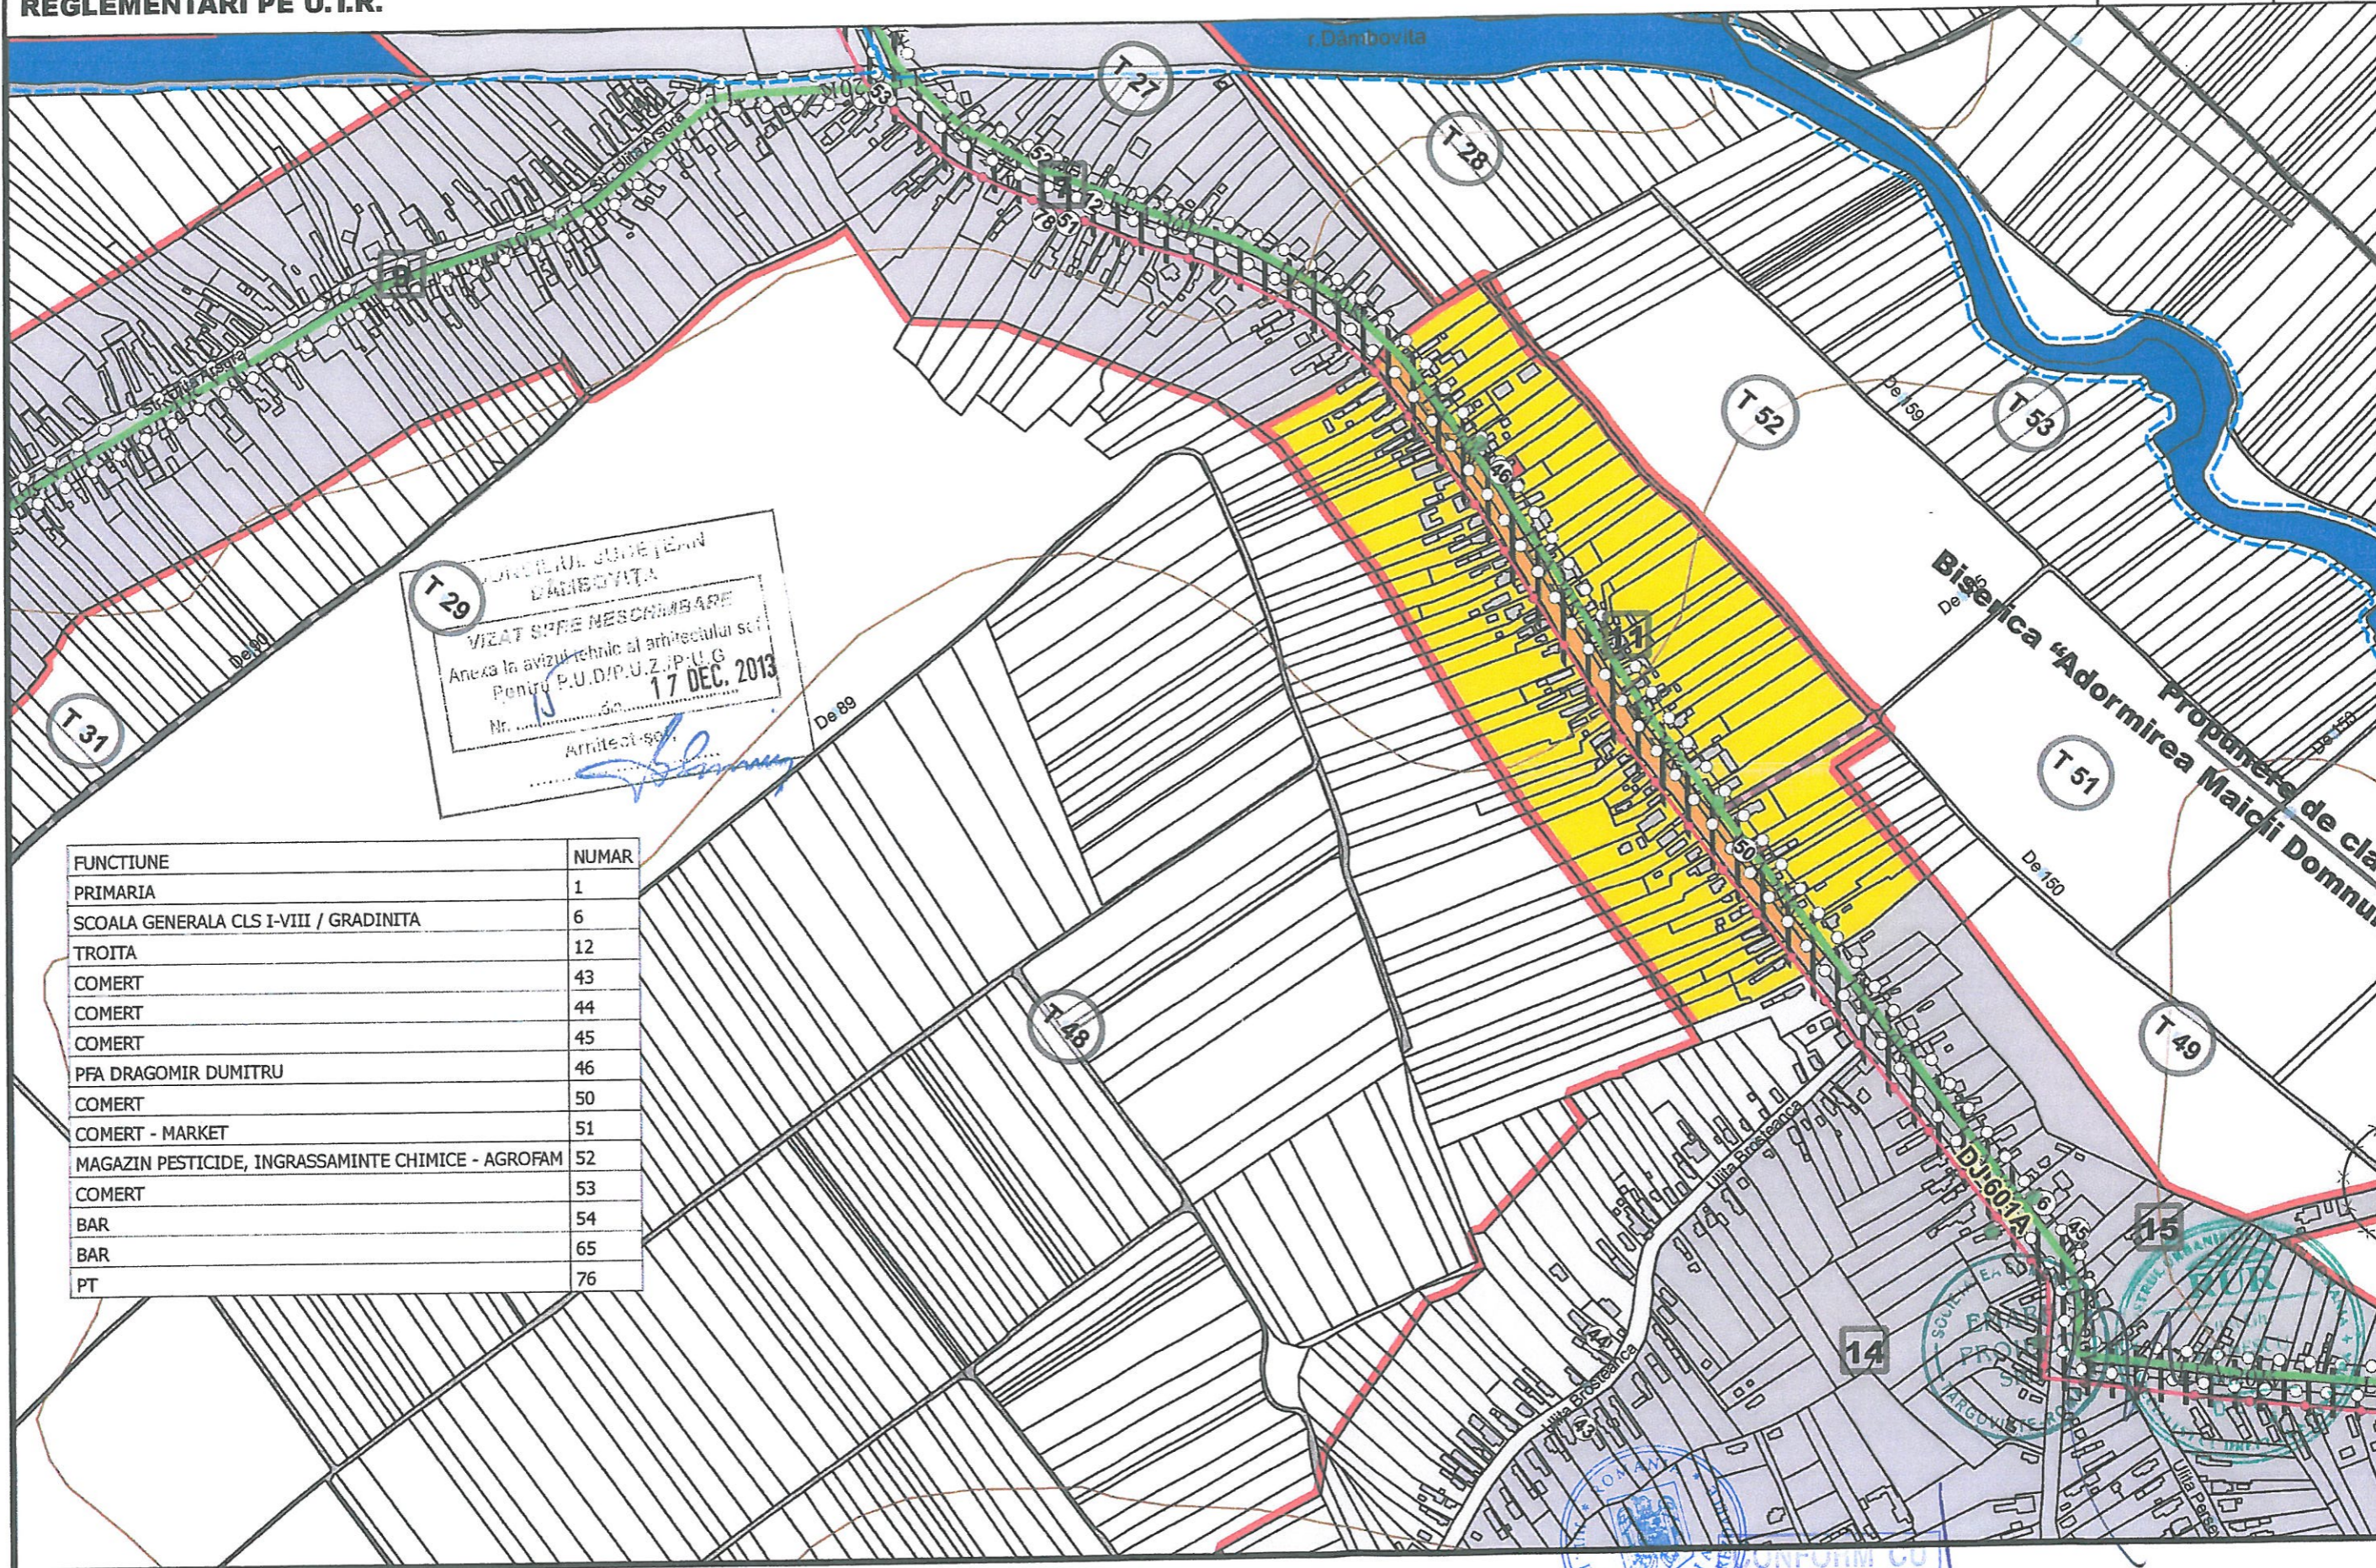

T 29
 JUDEȚUL JUDEȚEAN
 DĂMBOVITA
 VIZAT ȘI PE NESCUMBARE
 Anexa la avizul tehnic al arhitectului sc.
 Pentru P.U.D./P.U.Z./P.U.G.
 Nr. din 17 DEC. 2013
 Arhitect sc.

FUNCTIUNE	NUMAR
PRIMARIA	1
SCOALA GENERALA CLS I-VIII / GRADINITA	6
TROITA	12
COMERT	43
COMERT	44
COMERT	45
PFA DRAGOMIR DUMITRU	46
COMERT	50
COMERT - MARKET	51
MAGAZIN PESTICIDE, INGRASSAMINTE CHIMICE - AGROFAM	52
COMERT	53
BAR	54
BAR	65
PT	76

PRIMĂRIA
 DĂMBOVITA-COM. PREȘEDINTE
 CONFORM CU
 ORIGINALUL