


RLUCB - REGULAMENTUL LOCAL DE URBANISM - COMUNA BREZOAELE UTR

DECEMBRIE 2013

16



REGLEMENTARI PE U.T.R.

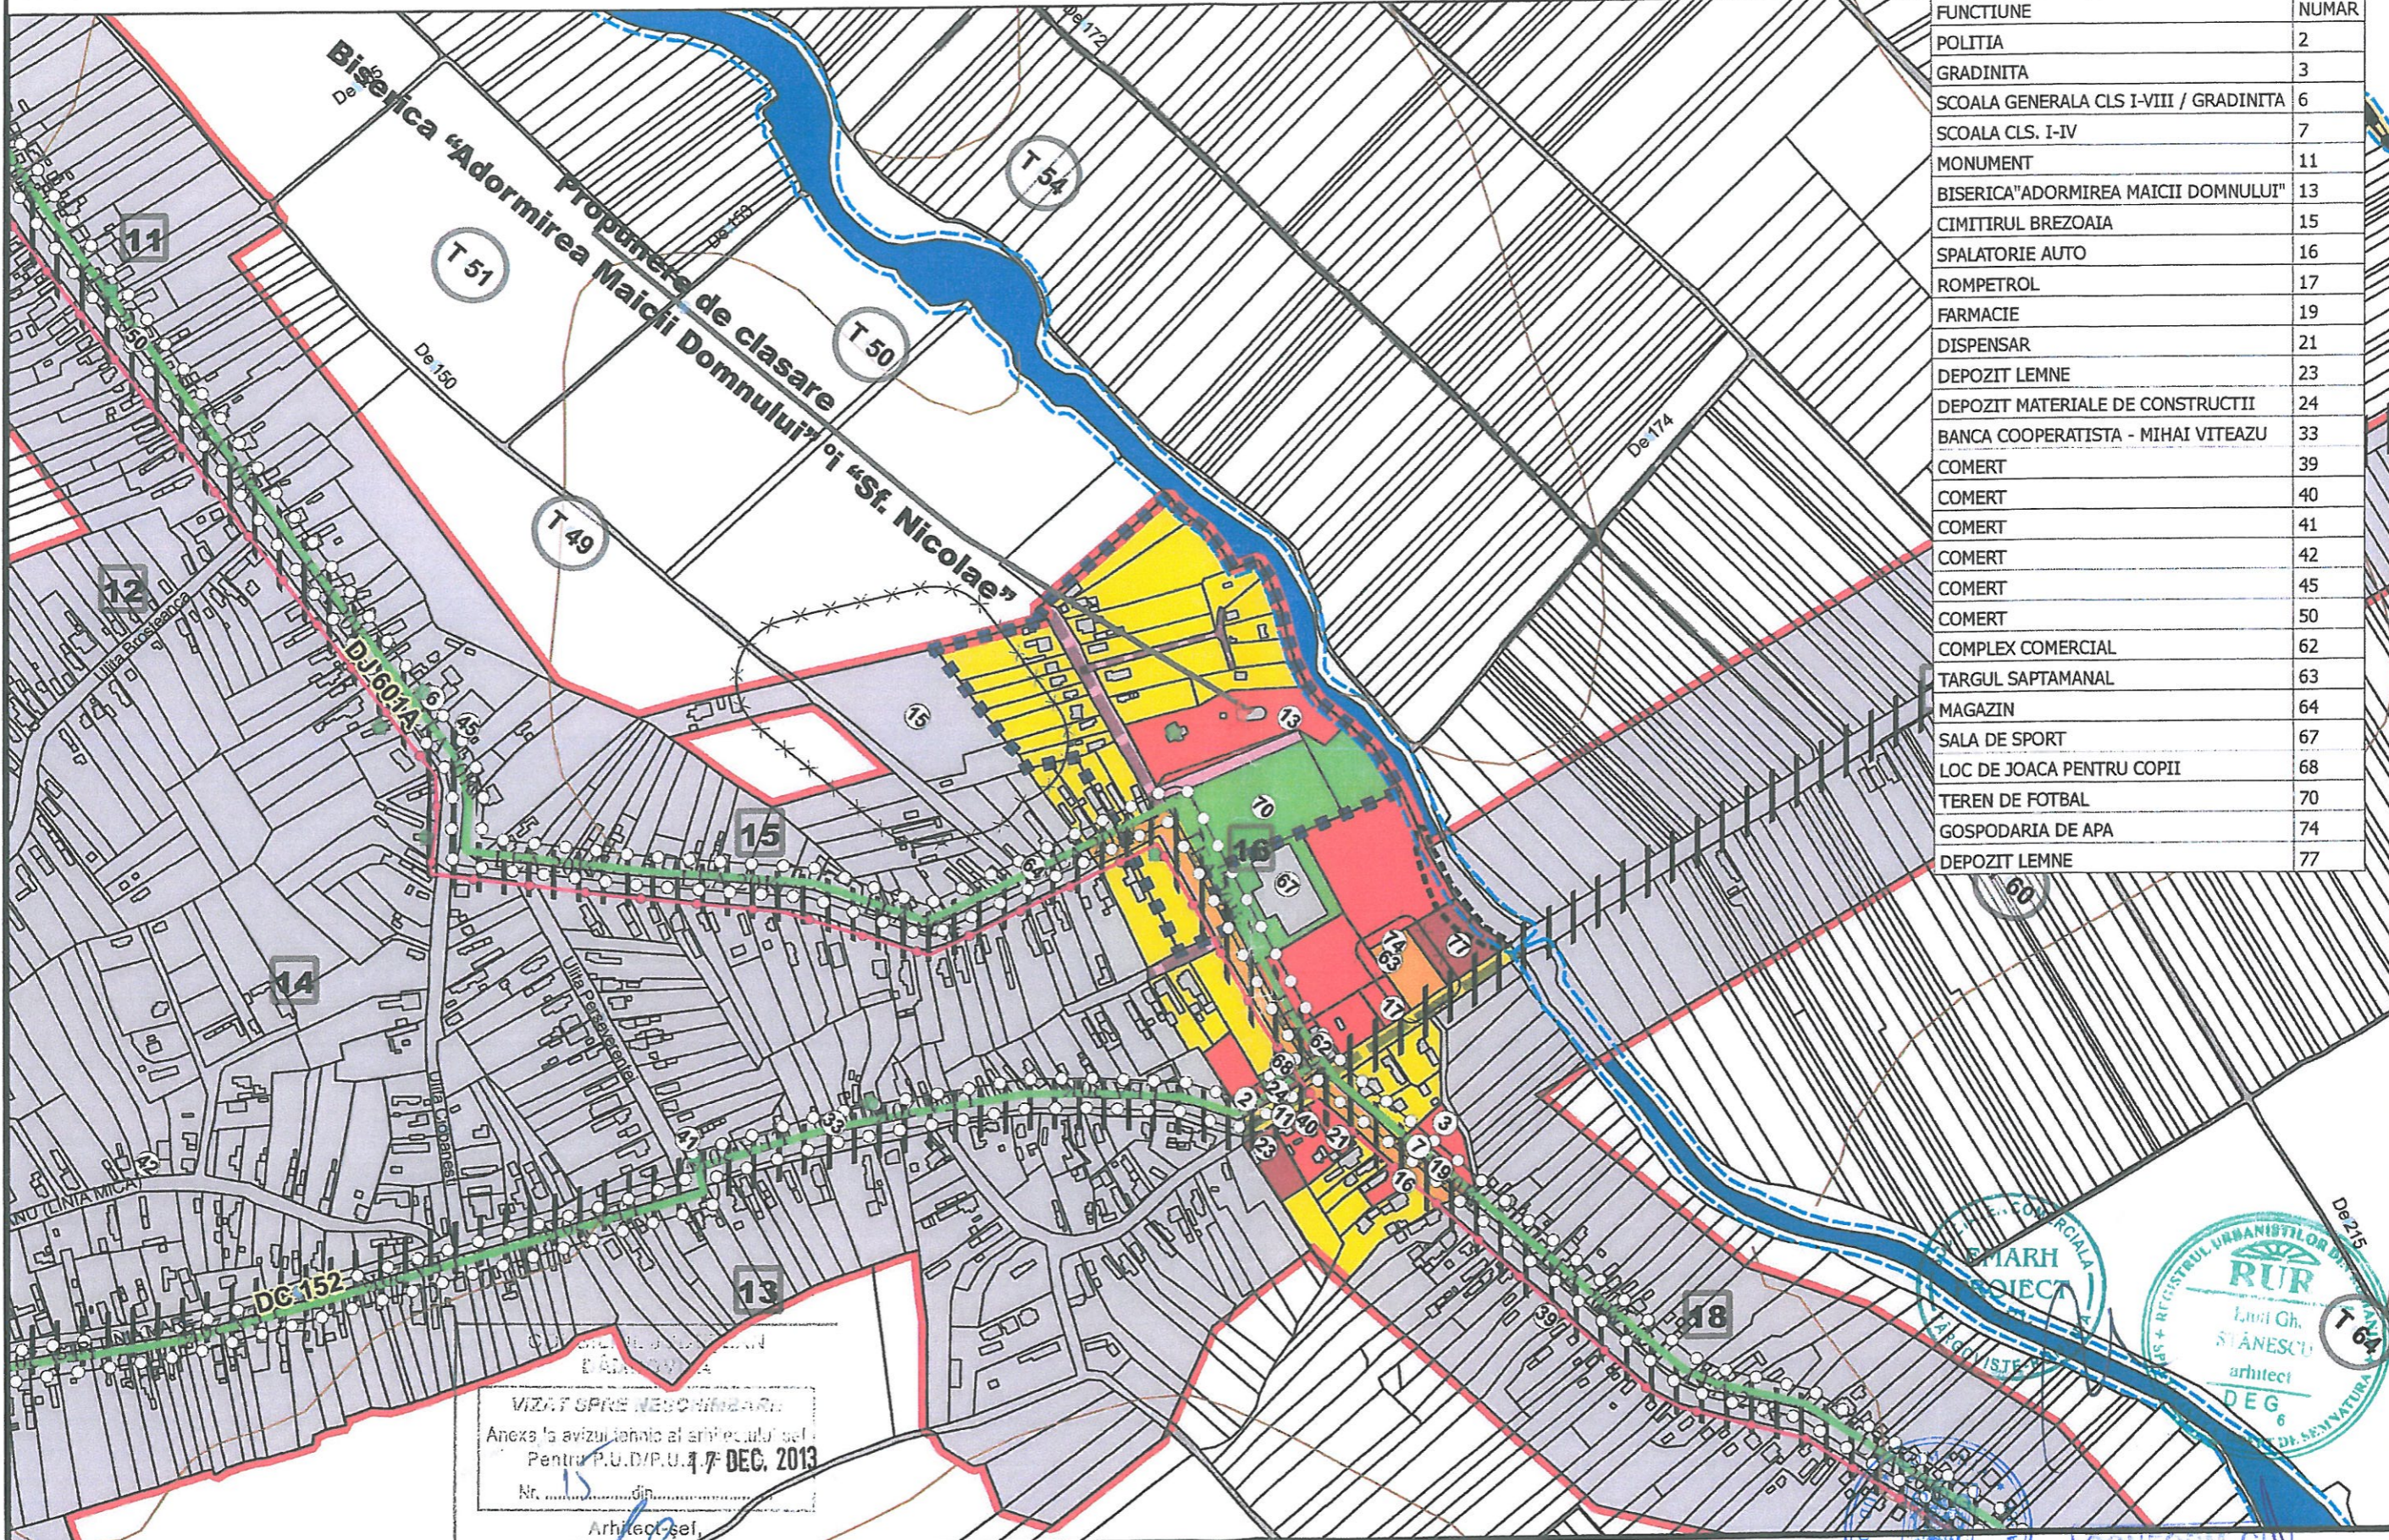

FUNCTIUNE	NUMAR
POLITIA	2
GRADINITA	3
SCOALA GENERALA CLS I-VIII / GRADINITA	6
SCOALA CLS. I-IV	7
MONUMENT	11
BISERICA "ADORMIREA MAICII DOMNULUI"	13
CIMITIRUL BREZOAIA	15
SPALATORIE AUTO	16
ROMPETROL	17
FARMACIE	19
DISPENSAR	21
DEPOZIT LEMNE	23
DEPOZIT MATERIALE DE CONSTRUCTII	24
BANCA COOPERATISTA - MIHAI VITEAZU	33
COMERT	39
COMERT	40
COMERT	41
COMERT	42
COMERT	45
COMERT	50
COMPLEX COMERCIAL	62
TARGUL SAPTAMANAL	63
MAGAZIN	64
SALA DE SPORT	67
LOC DE JOACA PENTRU COPII	68
TEREN DE FOTBAL	70
GOSPODARIA DE APA	74
DEPOZIT LEMNE	77

VIZAT SPRE NECONSIMBARI
 Anexa la avizul tehnic al arhitectului
 Pentru P.U.D./P.U.I. 7 DEC. 2013
 Nr. 15
 Arhitect-șef,

CONFORM CU ORIGINALUL