


RLUCB - REGULAMENTUL LOCAL DE URBANISM - COMUNA

UTR
18

REGLEMENTARI PE U.T.R.

BREZOAELE

DECEMBRIE 2013

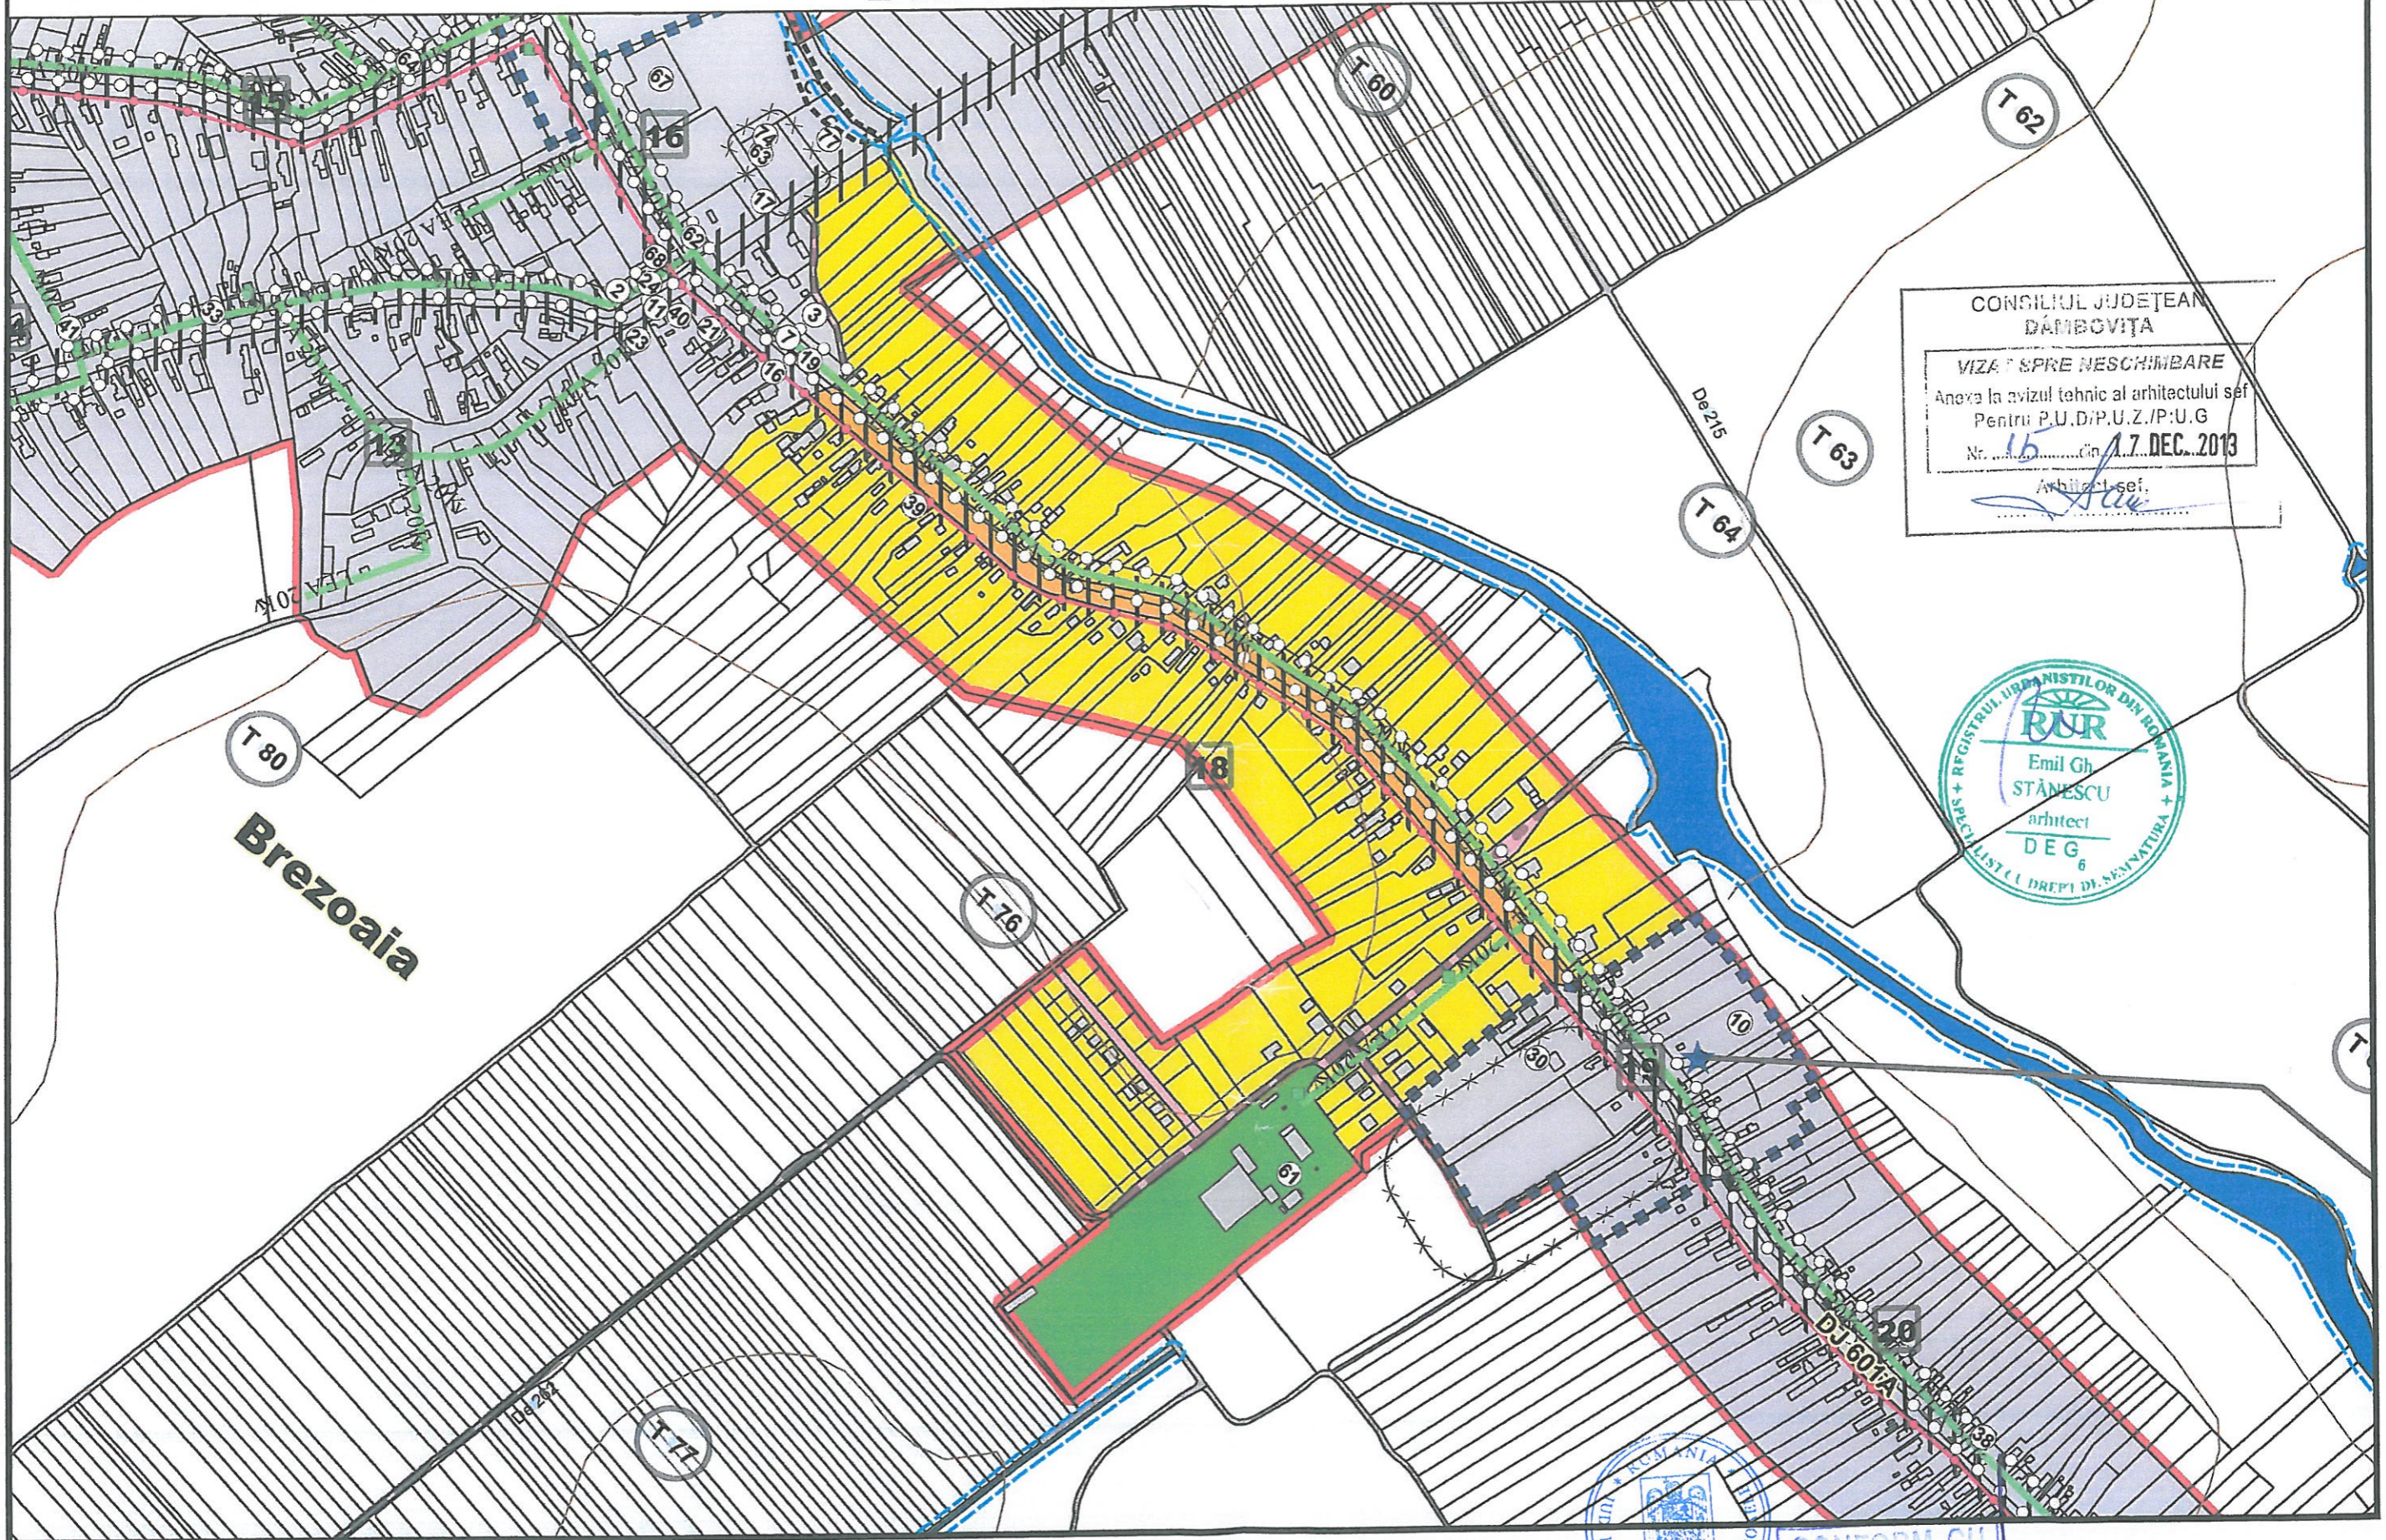

CONSILIUL JUDEȚEAN
DĂMBOVÎȚA

VIZĂ SPRE NESCIMBARE
Anexa la avizul tehnic al arhitectului șef
Pentru P.U./D/P.U.Z./P:U.G
Nr. 15 din 17 DEC. 2013
Arhitect șef,
[Signature]

REGISTRUL ARHITECTILOR DIN ROMANIA
RNR
Emil Gh.
STĂNESCU
arhitect
DEG 6
SPECIALISTE ÎN DREPTUL DE SEMNATURĂ

ROMANIA
PRIMĂRIA
DĂMBOVÎȚA, COMUNA BREZOAIA

CONFORM CU
ORIGINALUL

Brezoaia