


RLUCB - REGULAMENTUL LOCAL DE URBANISM - COMUNA BREZOAELE UTR

DECEMBRIE 2013

19



REGLEMENTARI PE U.T.R.

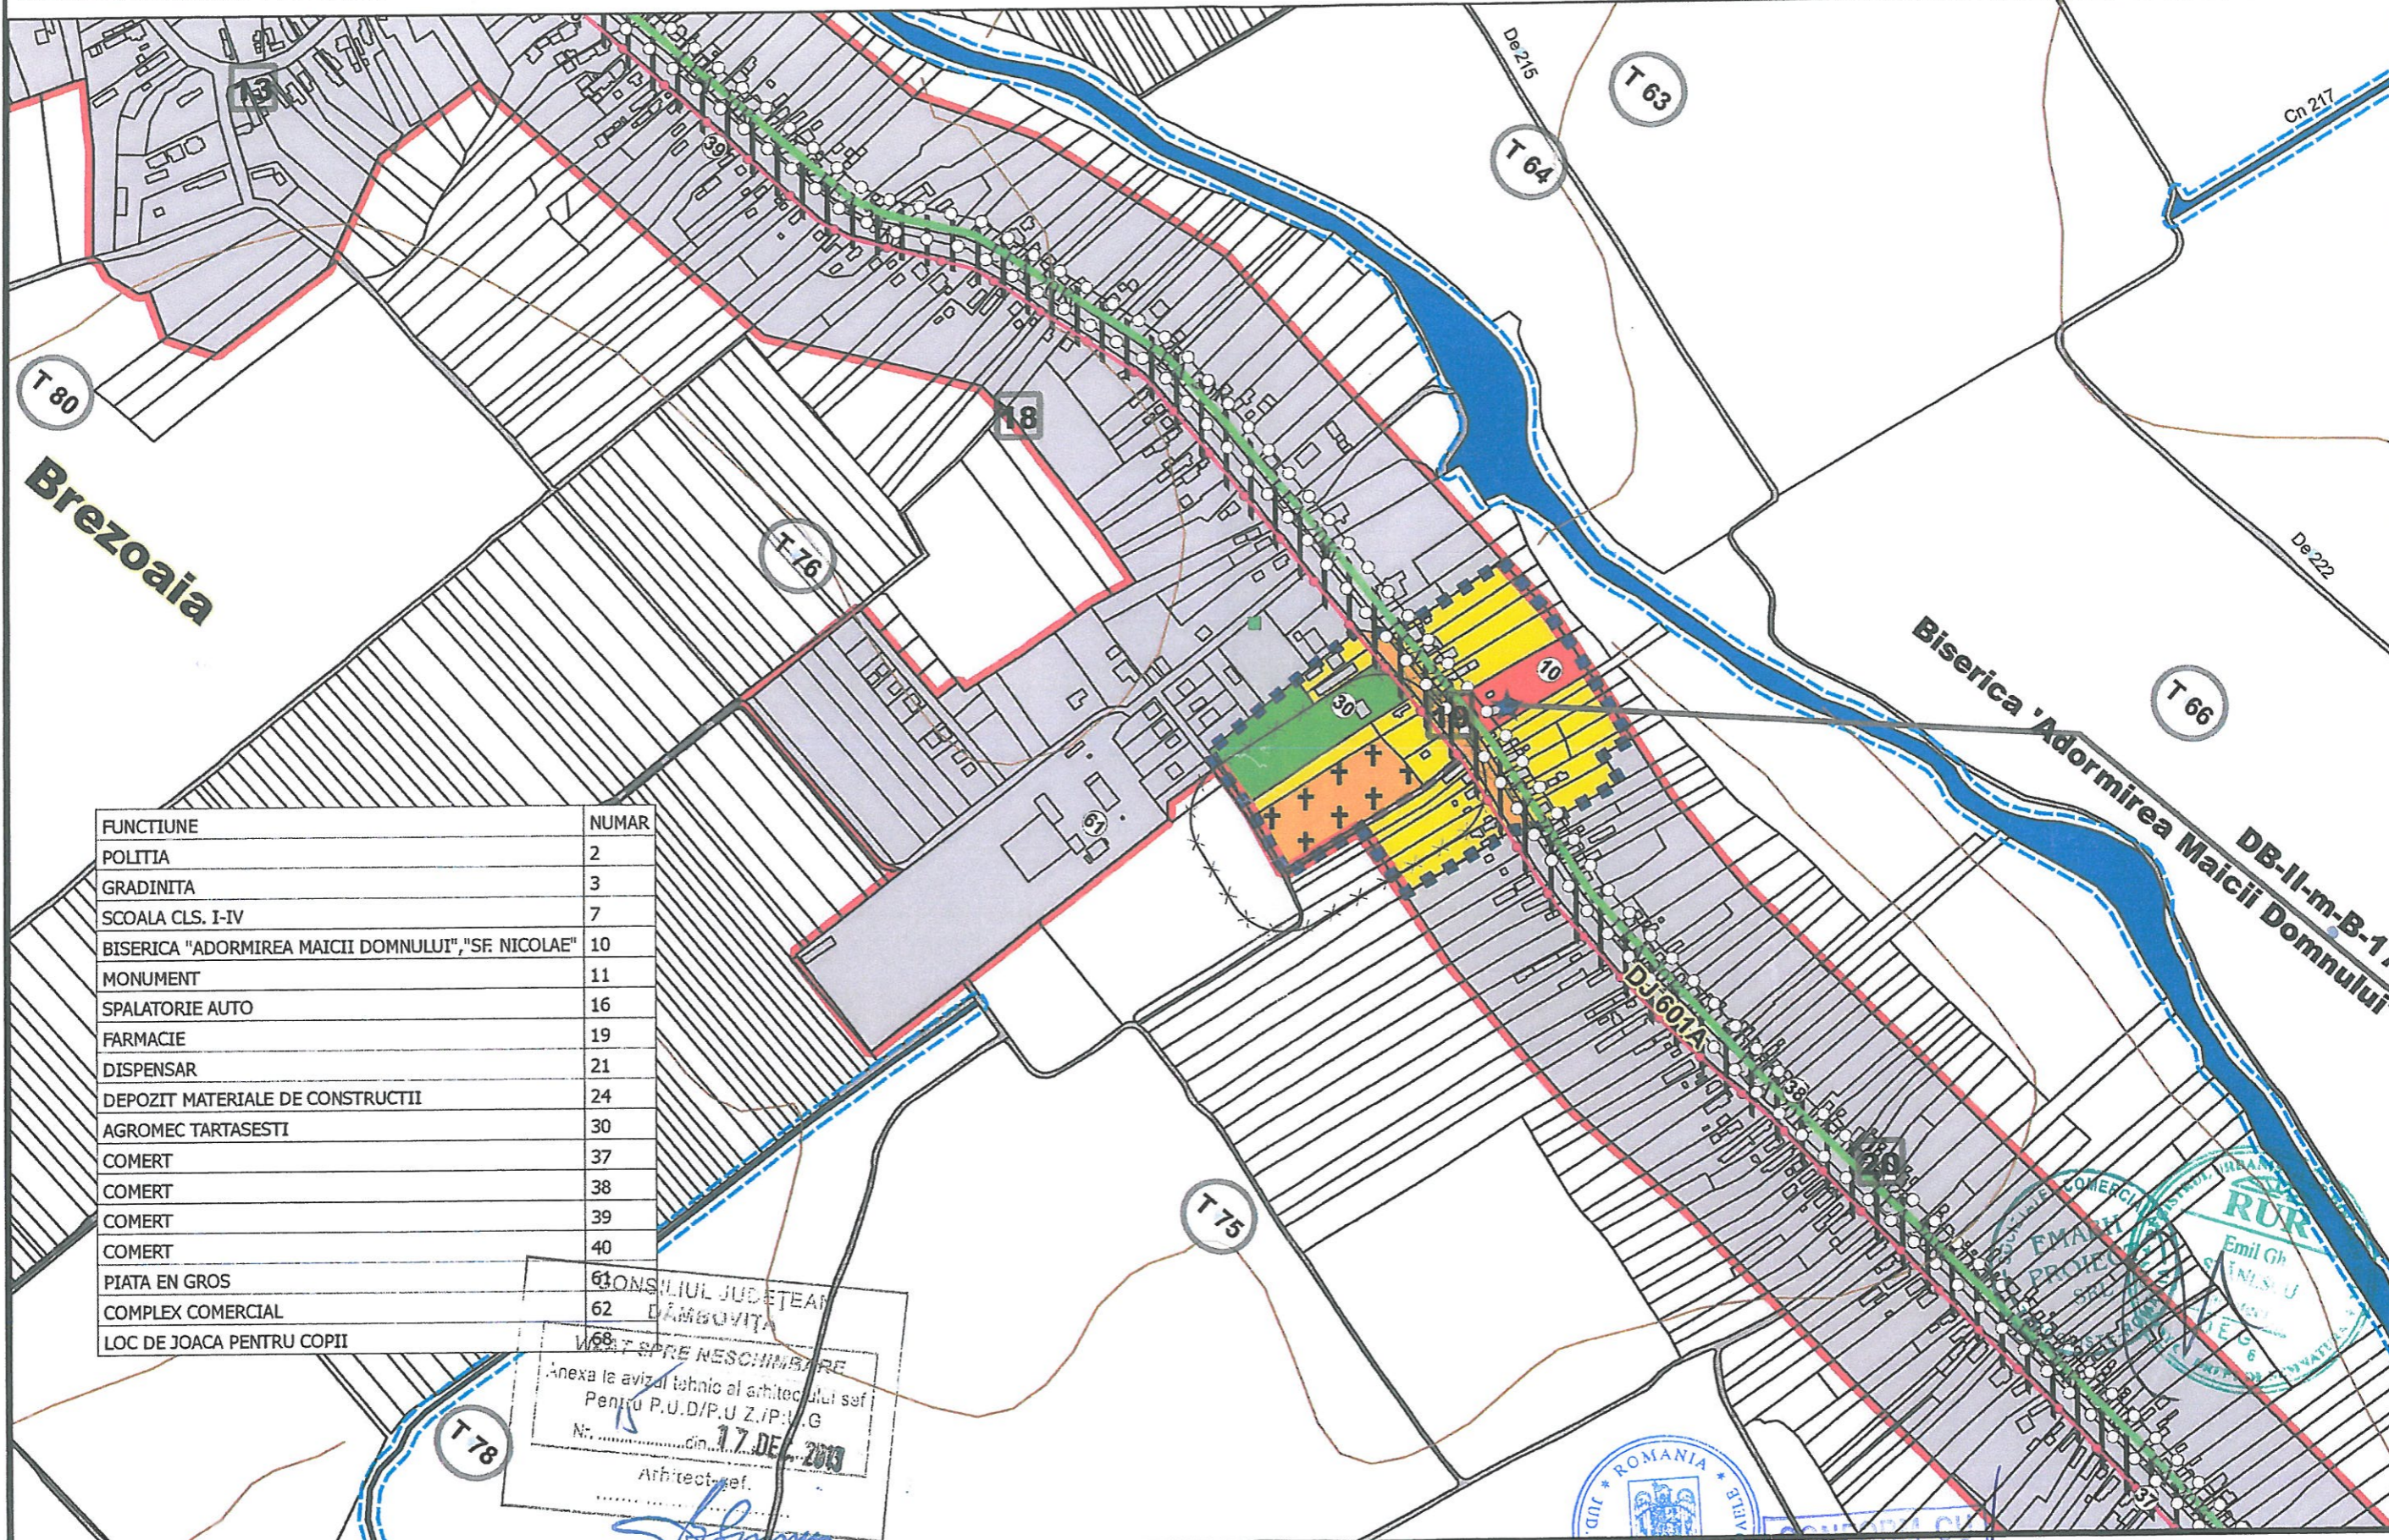

FUNCTIUNE	NUMAR
POLITIA	2
GRADINITA	3
SCOALA CLS. I-IV	7
BISERICA "ADORMIREA MAICII DOMNULUI", "SF. NICOLAE"	10
MONUMENT	11
SPALATORIE AUTO	16
FARMACIE	19
DISPENSAR	21
DEPOZIT MATERIALE DE CONSTRUCTII	24
AGROMEC TARTASESTI	30
COMERT	37
COMERT	38
COMERT	39
COMERT	40
PIATA EN GROS	
COMPLEX COMERCIAL	
LOC DE JOACA PENTRU COPII	

CONSILIUL JUDETEAN
DAMBOVITA
VIZAT SI RECHIZITAT
Anexa la avizul tehnic al arhitectului sef
Pentru P.U.D./P.U.Z./P.U.G
Nr. din 17. DECE. 2013
Arhitect sef.
[Signature]



ORIGINALUL