

RLUCB - REGULAMENTUL LOCAL DE URBANISM - COMUNA BREZOAELE UTR


REGLEMENTARI PE U.T.R.

DECEMBRIE 2013

2



FUNCTIUNE	NUMAR
SCOALA GENERALA	4
CAMINUL CULTURAL, POSTA, BIBLIOTECA	8
ATELIER TAMPLARIE	28
TEREN SPORT	71

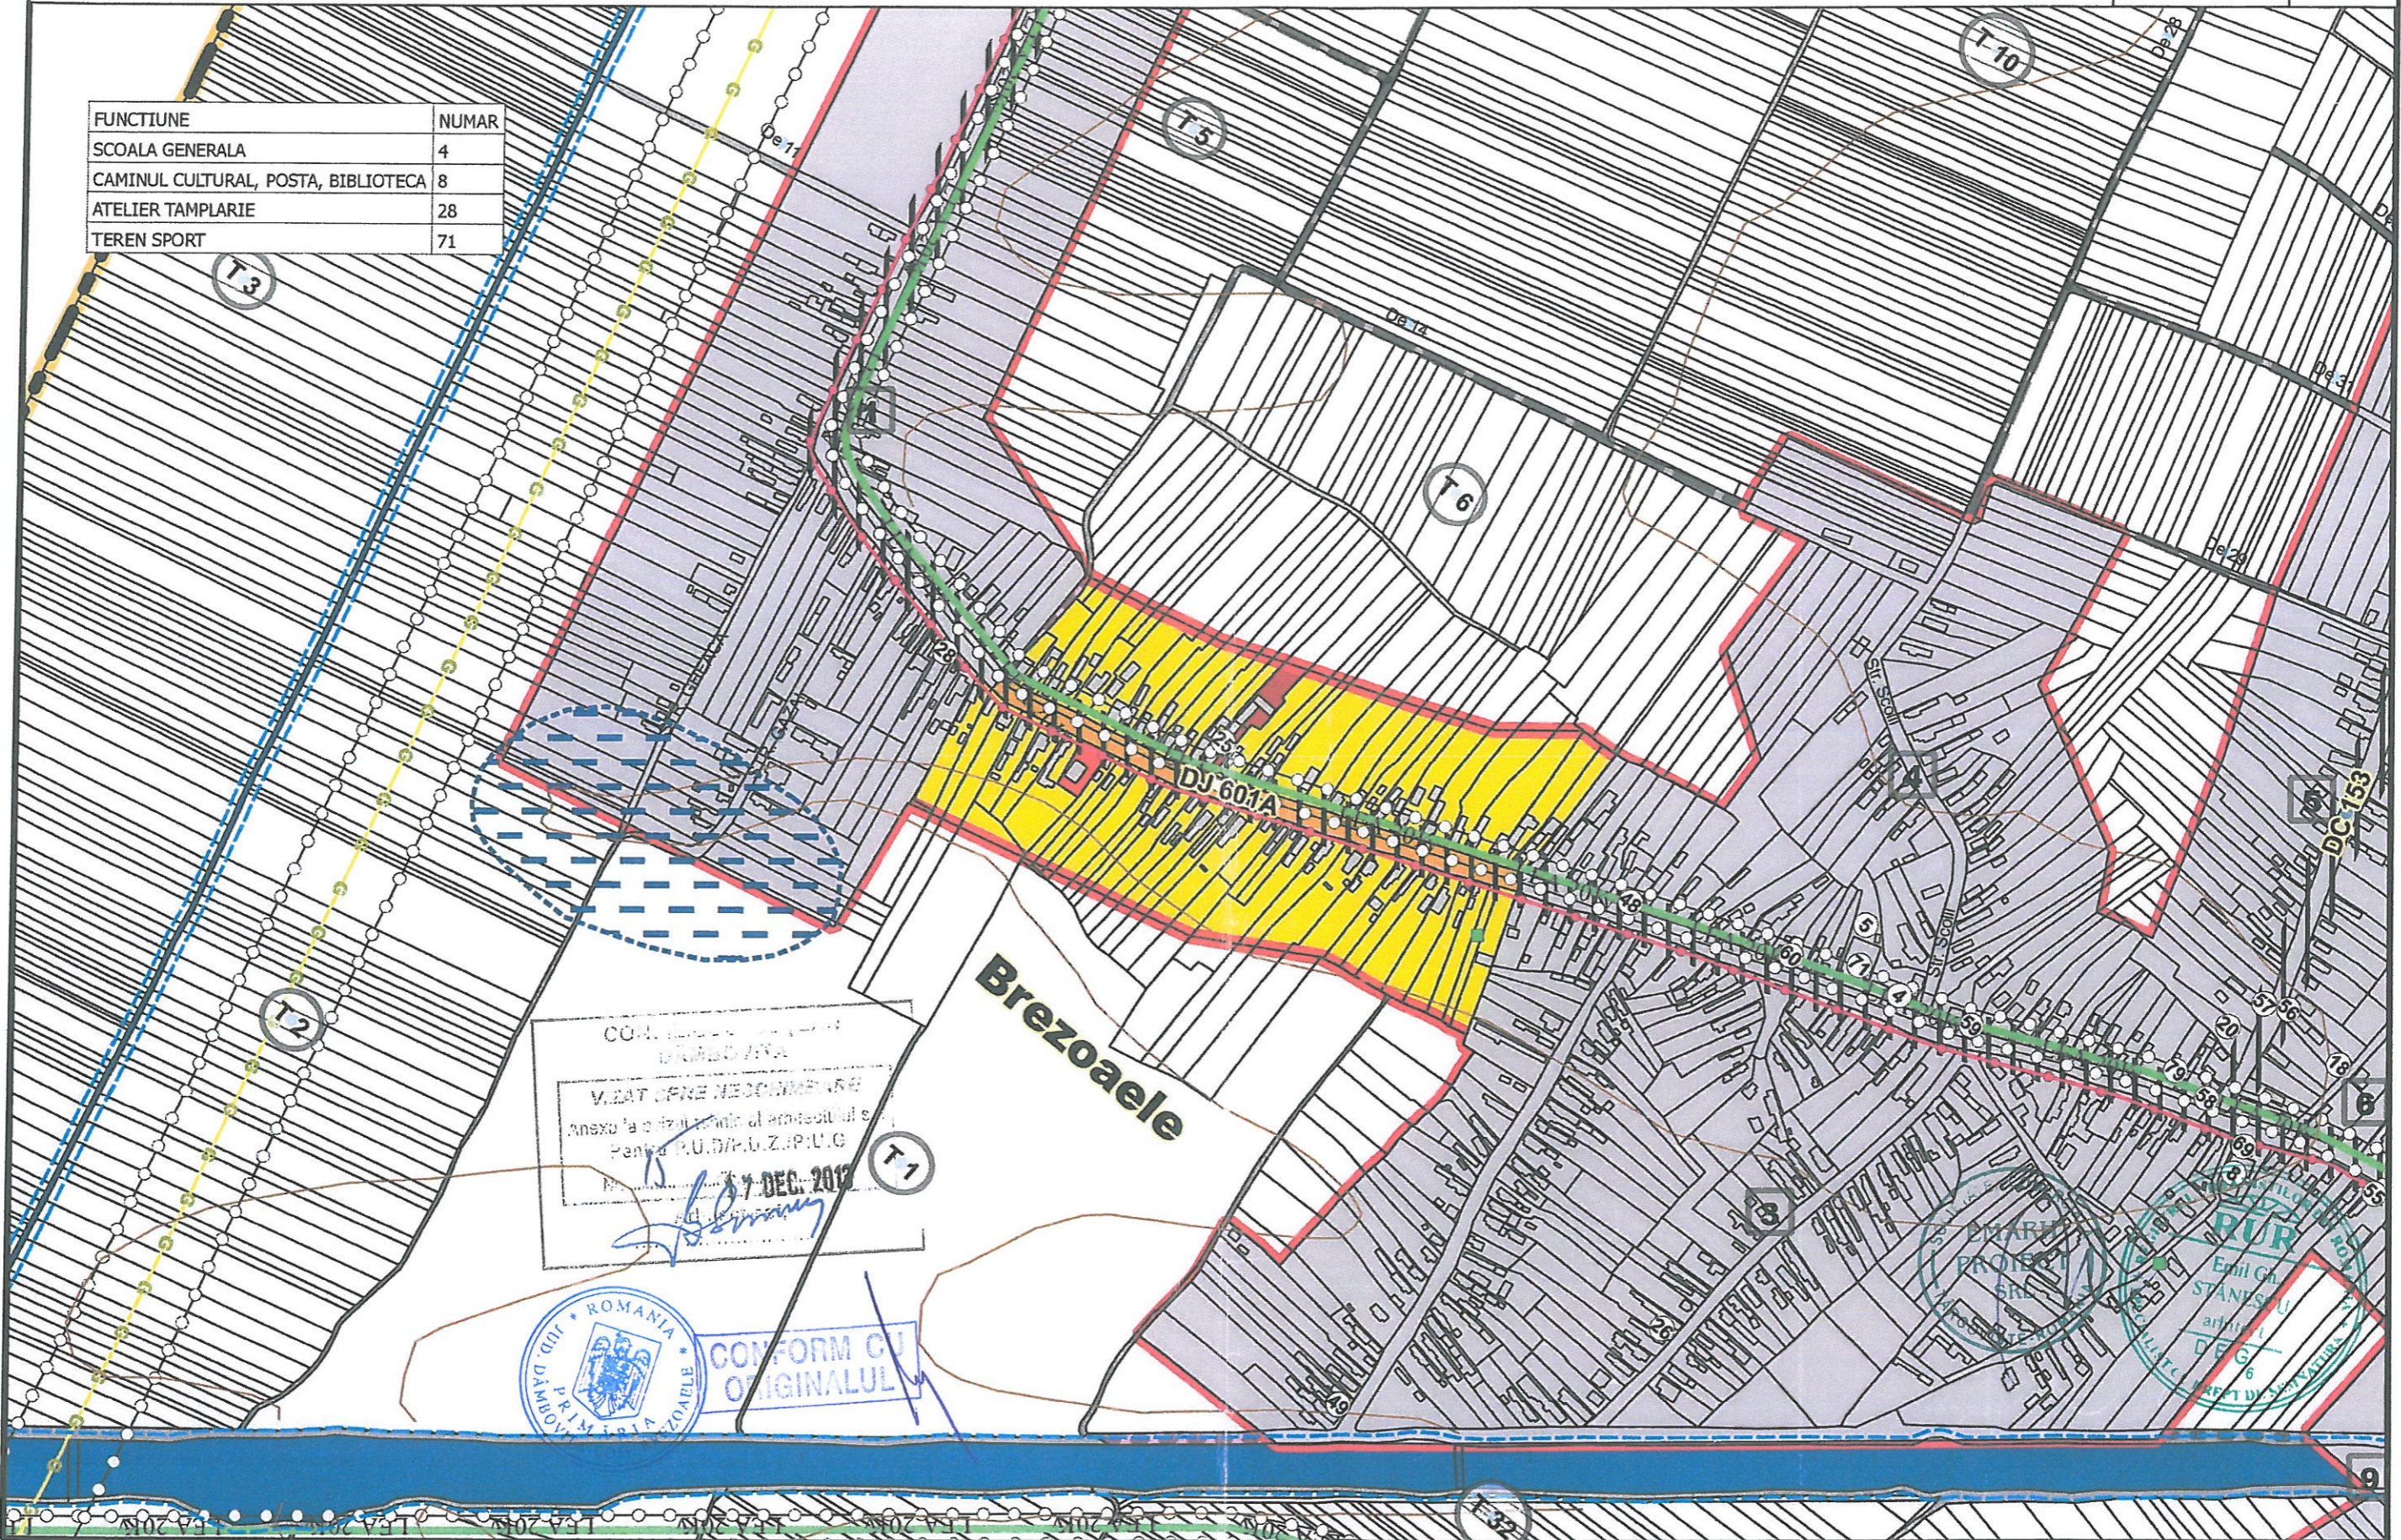

COM. LOCALA DE URBANISM
BREZOAELA
VAZUT DE NECESAR
Anexa la proiectul de arhitectură
Pentru P.U.D./P.U.Z./P.U.G.
17 DEC. 2013

ROMANIA
CONFORM CU ORIGINALUL

PROIECT
Emil G.
STANESCU
arhitect
DEPT. 6
STR. 17
BUCURESTI