

# RLUCB - REGULAMENTUL LOCAL DE URBANISM - COMUNA BREZOAELE UTR


REGLEMENTARI PE U.T.R.

DECEMBRIE 2013

3



FUNCTIUNE	NUMAR
SCOALA GENERALA	4
CAMINUL CULTURAL, POSTA, BIBLIOTECA	8
BAR	65
TEREN SPORT	71

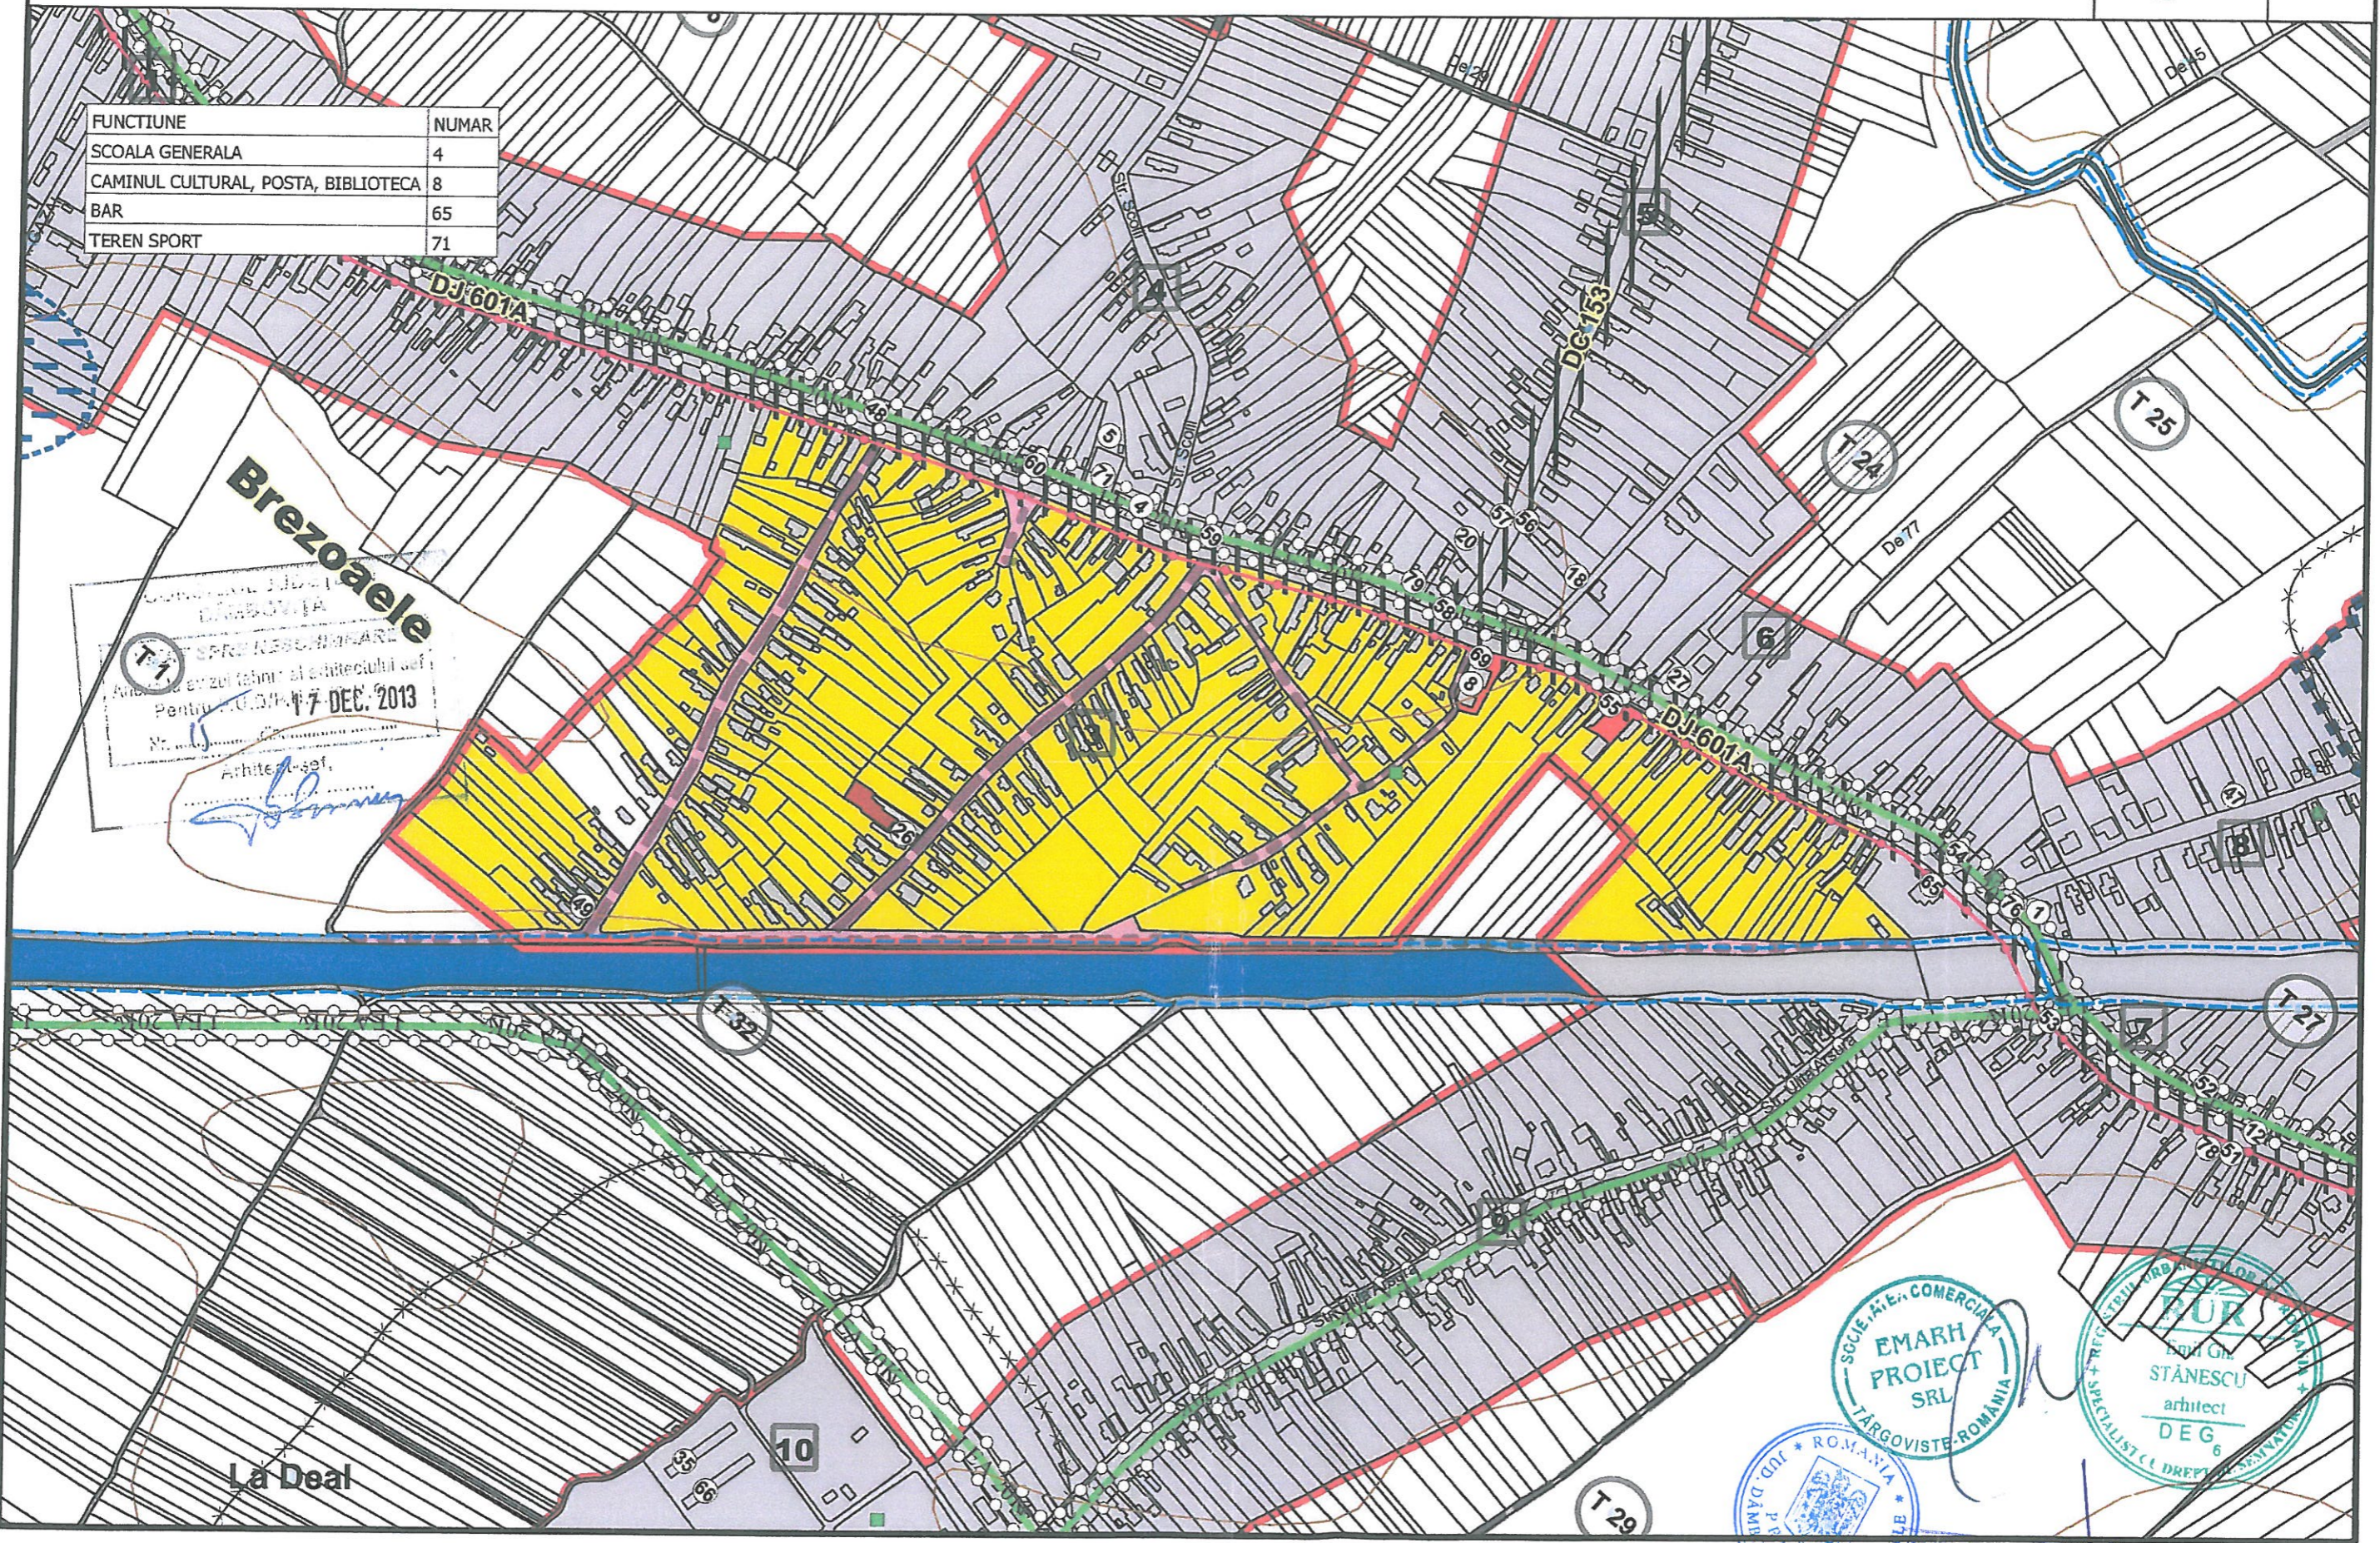

**Brezoele**

Aviz de proiect tehn. al arhitectului șef  
Pentru R.L.U.C.B. nr. 7 DEC. 2013  
Arhitect șef,  
*[Signature]*

EMARH PROIECT SRL  
TARGOVISTE-ROMANIA  
SOCIETATE COMERCIALA  
ROMANIA  
DAMI  
M. MARIA  
COM. BREZOAELE

CONFORM CU ORIGINALUL

La Deal

10

T 29

STANESCU  
arhitect  
DEG 6