


RLUCB - REGULAMENTUL LOCAL DE URBANISM - COMUNA BREZOAELE UTR

DECEMBRIE 2013

7



REGLEMENTARI PE U.T.R.

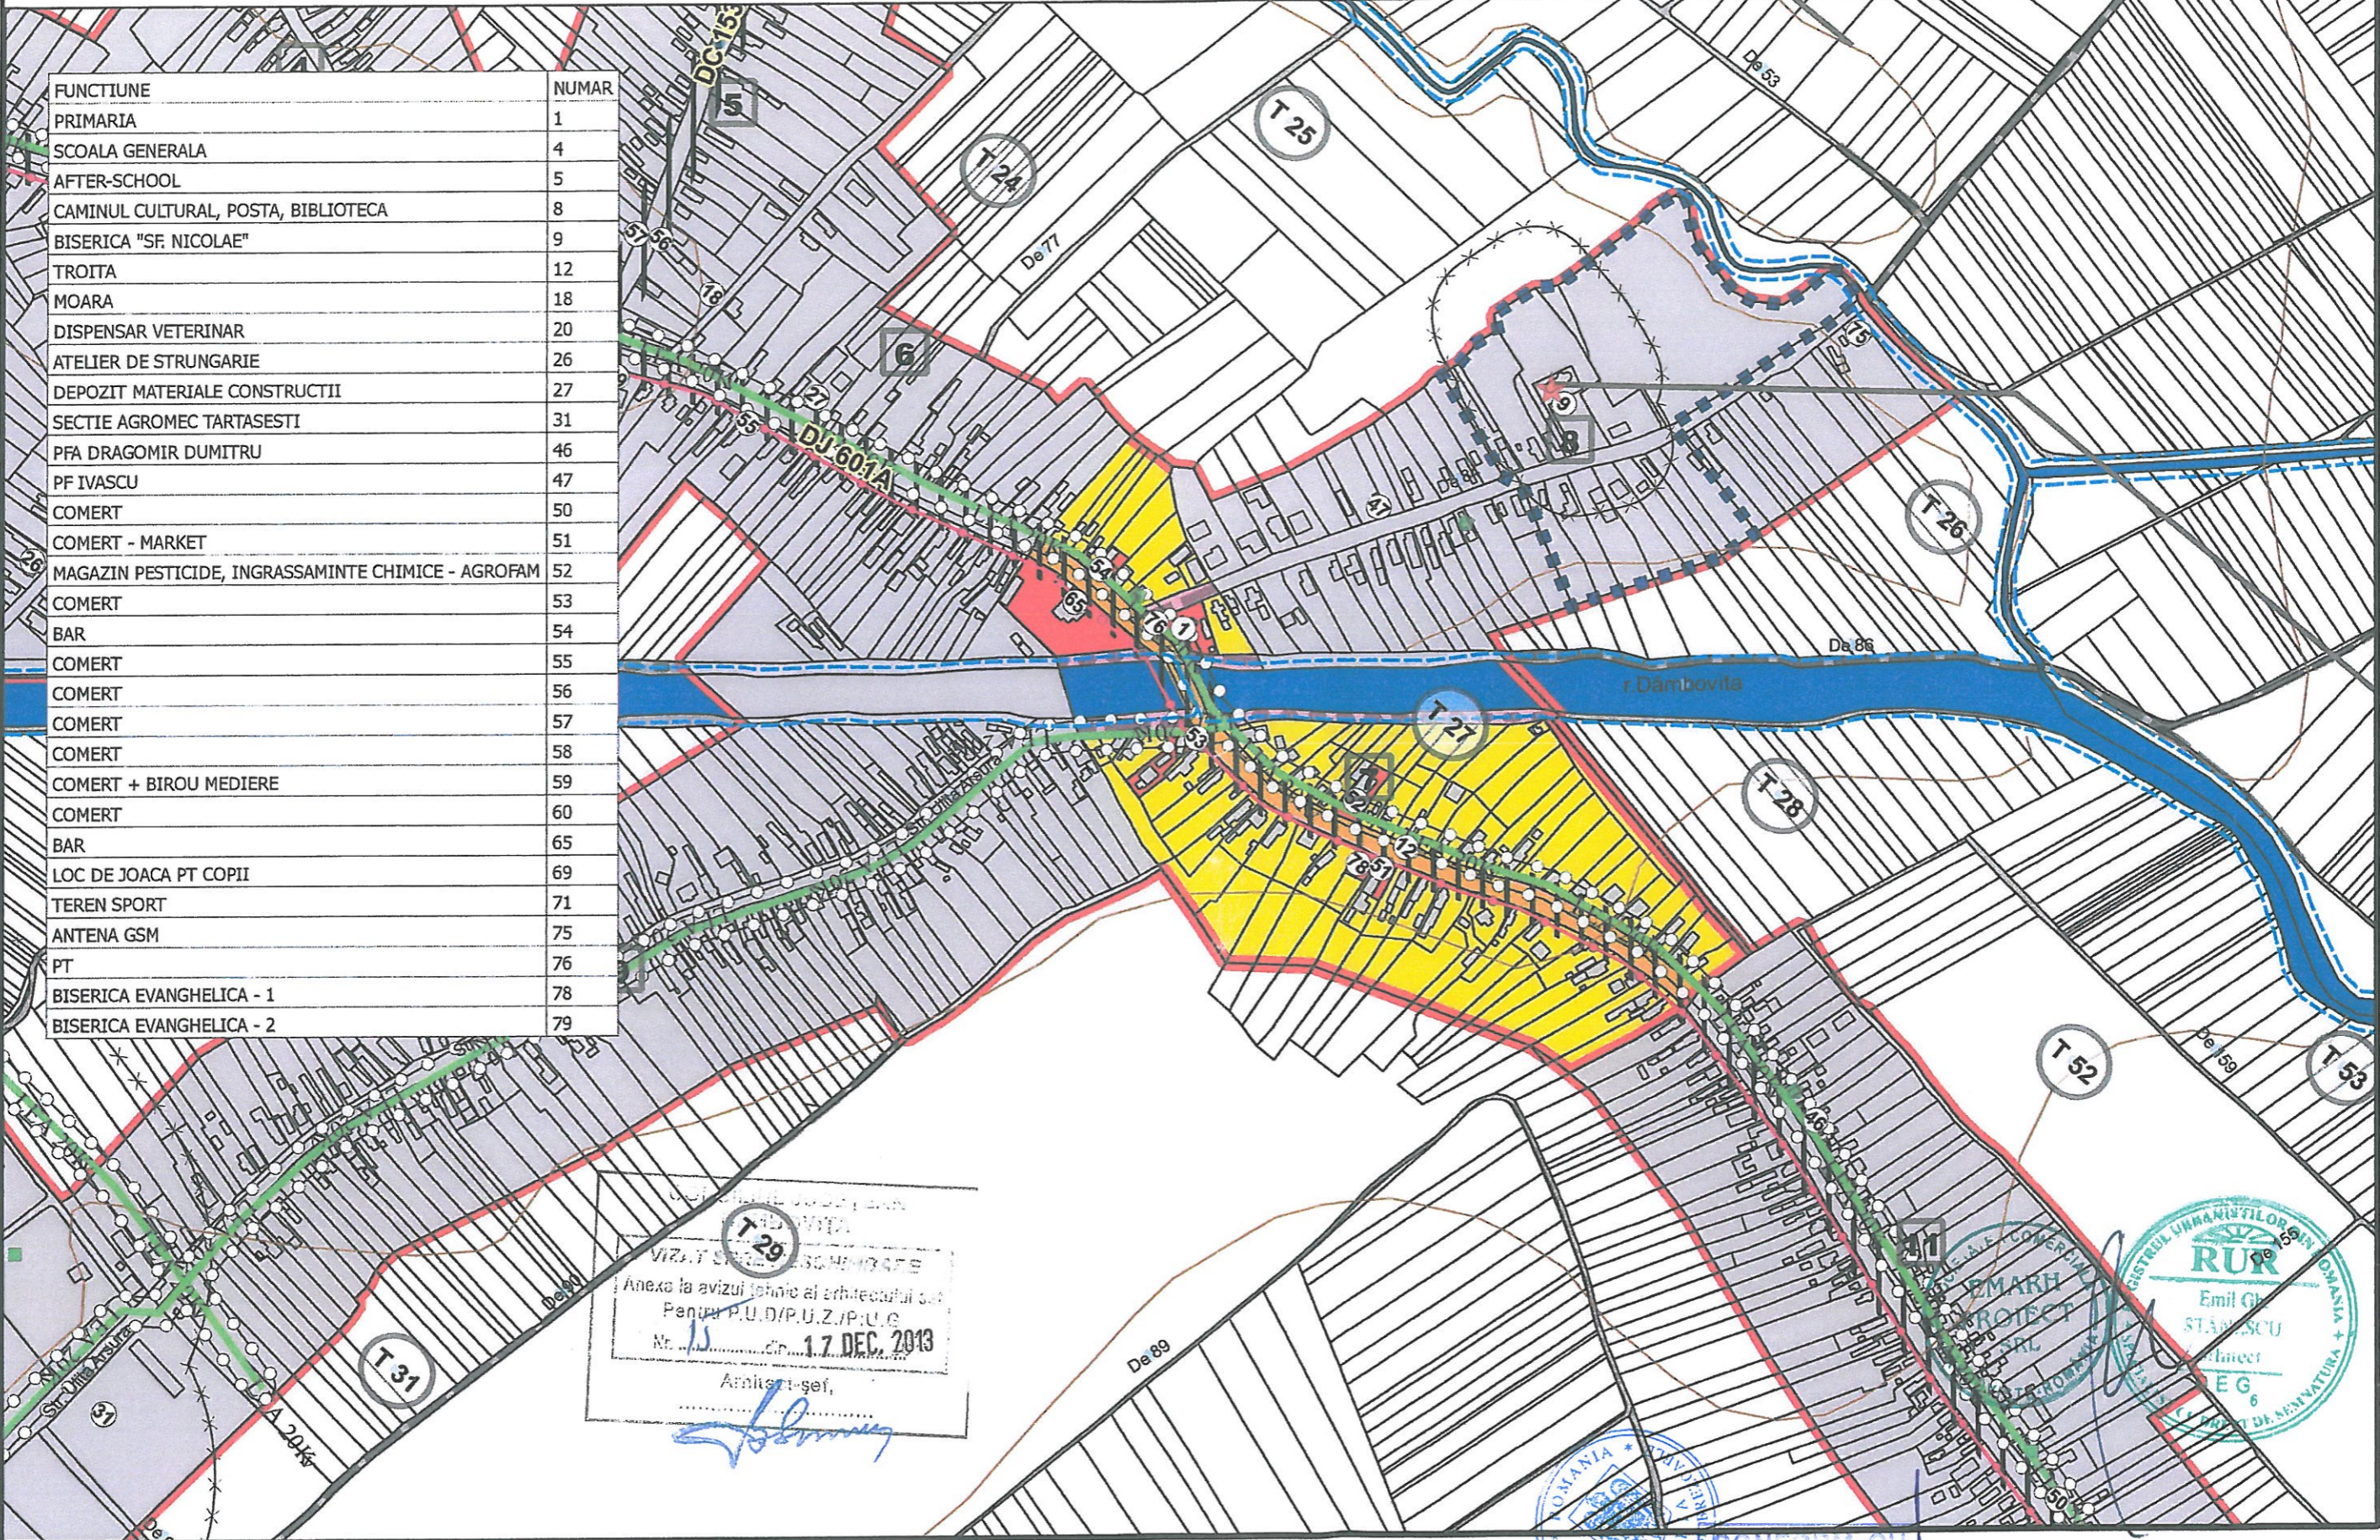

FUNCTIUNE	NUMAR
PRIMARIA	1
SCOALA GENERALA	4
AFTER-SCHOOL	5
CAMINUL CULTURAL, POSTA, BIBLIOTECA	8
BISERICA "SF. NICOLAE"	9
TROITA	12
MOARA	18
DISPENSAR VETERINAR	20
ATELIER DE STRUNGARIE	26
DEPOZIT MATERIALE CONSTRUCTII	27
SECTIE AGROMECH TARTASESTI	31
PFA DRAGOMIR DUMITRU	46
PF IVASCU	47
COMERT	50
COMERT - MARKET	51
MAGAZIN PESTICIDE, INGRASSAMINTE CHIMICE - AGROFAM	52
COMERT	53
BAR	54
COMERT	55
COMERT	56
COMERT	57
COMERT	58
COMERT + BIROU MEDIERE	59
COMERT	60
BAR	65
LOC DE JOACA PT COPII	69
TEREN SPORT	71
ANTENA GSM	75
PT	76
BISERICA EVANGHELICA - 1	78
BISERICA EVANGHELICA - 2	79

VIZAT SI SIGILAT SCHEMATIC
 Anexa la avizul tehnico al arhitectului sau
 Pentru P.U./D.P.U./Z.P./U.G.
 Nr. 15 din 17 DEC. 2013
 Arhitect-geol,
[Signature]

ROMANIA
 PRIMĂRIA
 JUD. DĂMBOVIȚA
 CONFORM CU ORIGINALUL

EMARH PROIECT
 S.R.L.
 EMIL GIUSTIANI
 ARHITECT
 EG 6

REGISTRUL URBANISTILOR SI INGINERILOR
 R.U.R.
 Emil Giustiani
 STANESCU
 ARHITECT
 EG 6