


RLUCB - REGULAMENTUL LOCAL DE URBANISM - COMUNA BREZOAELE UTR

DECEMBRIE 2013

8



REGLEMENTARI PE U.T.R.

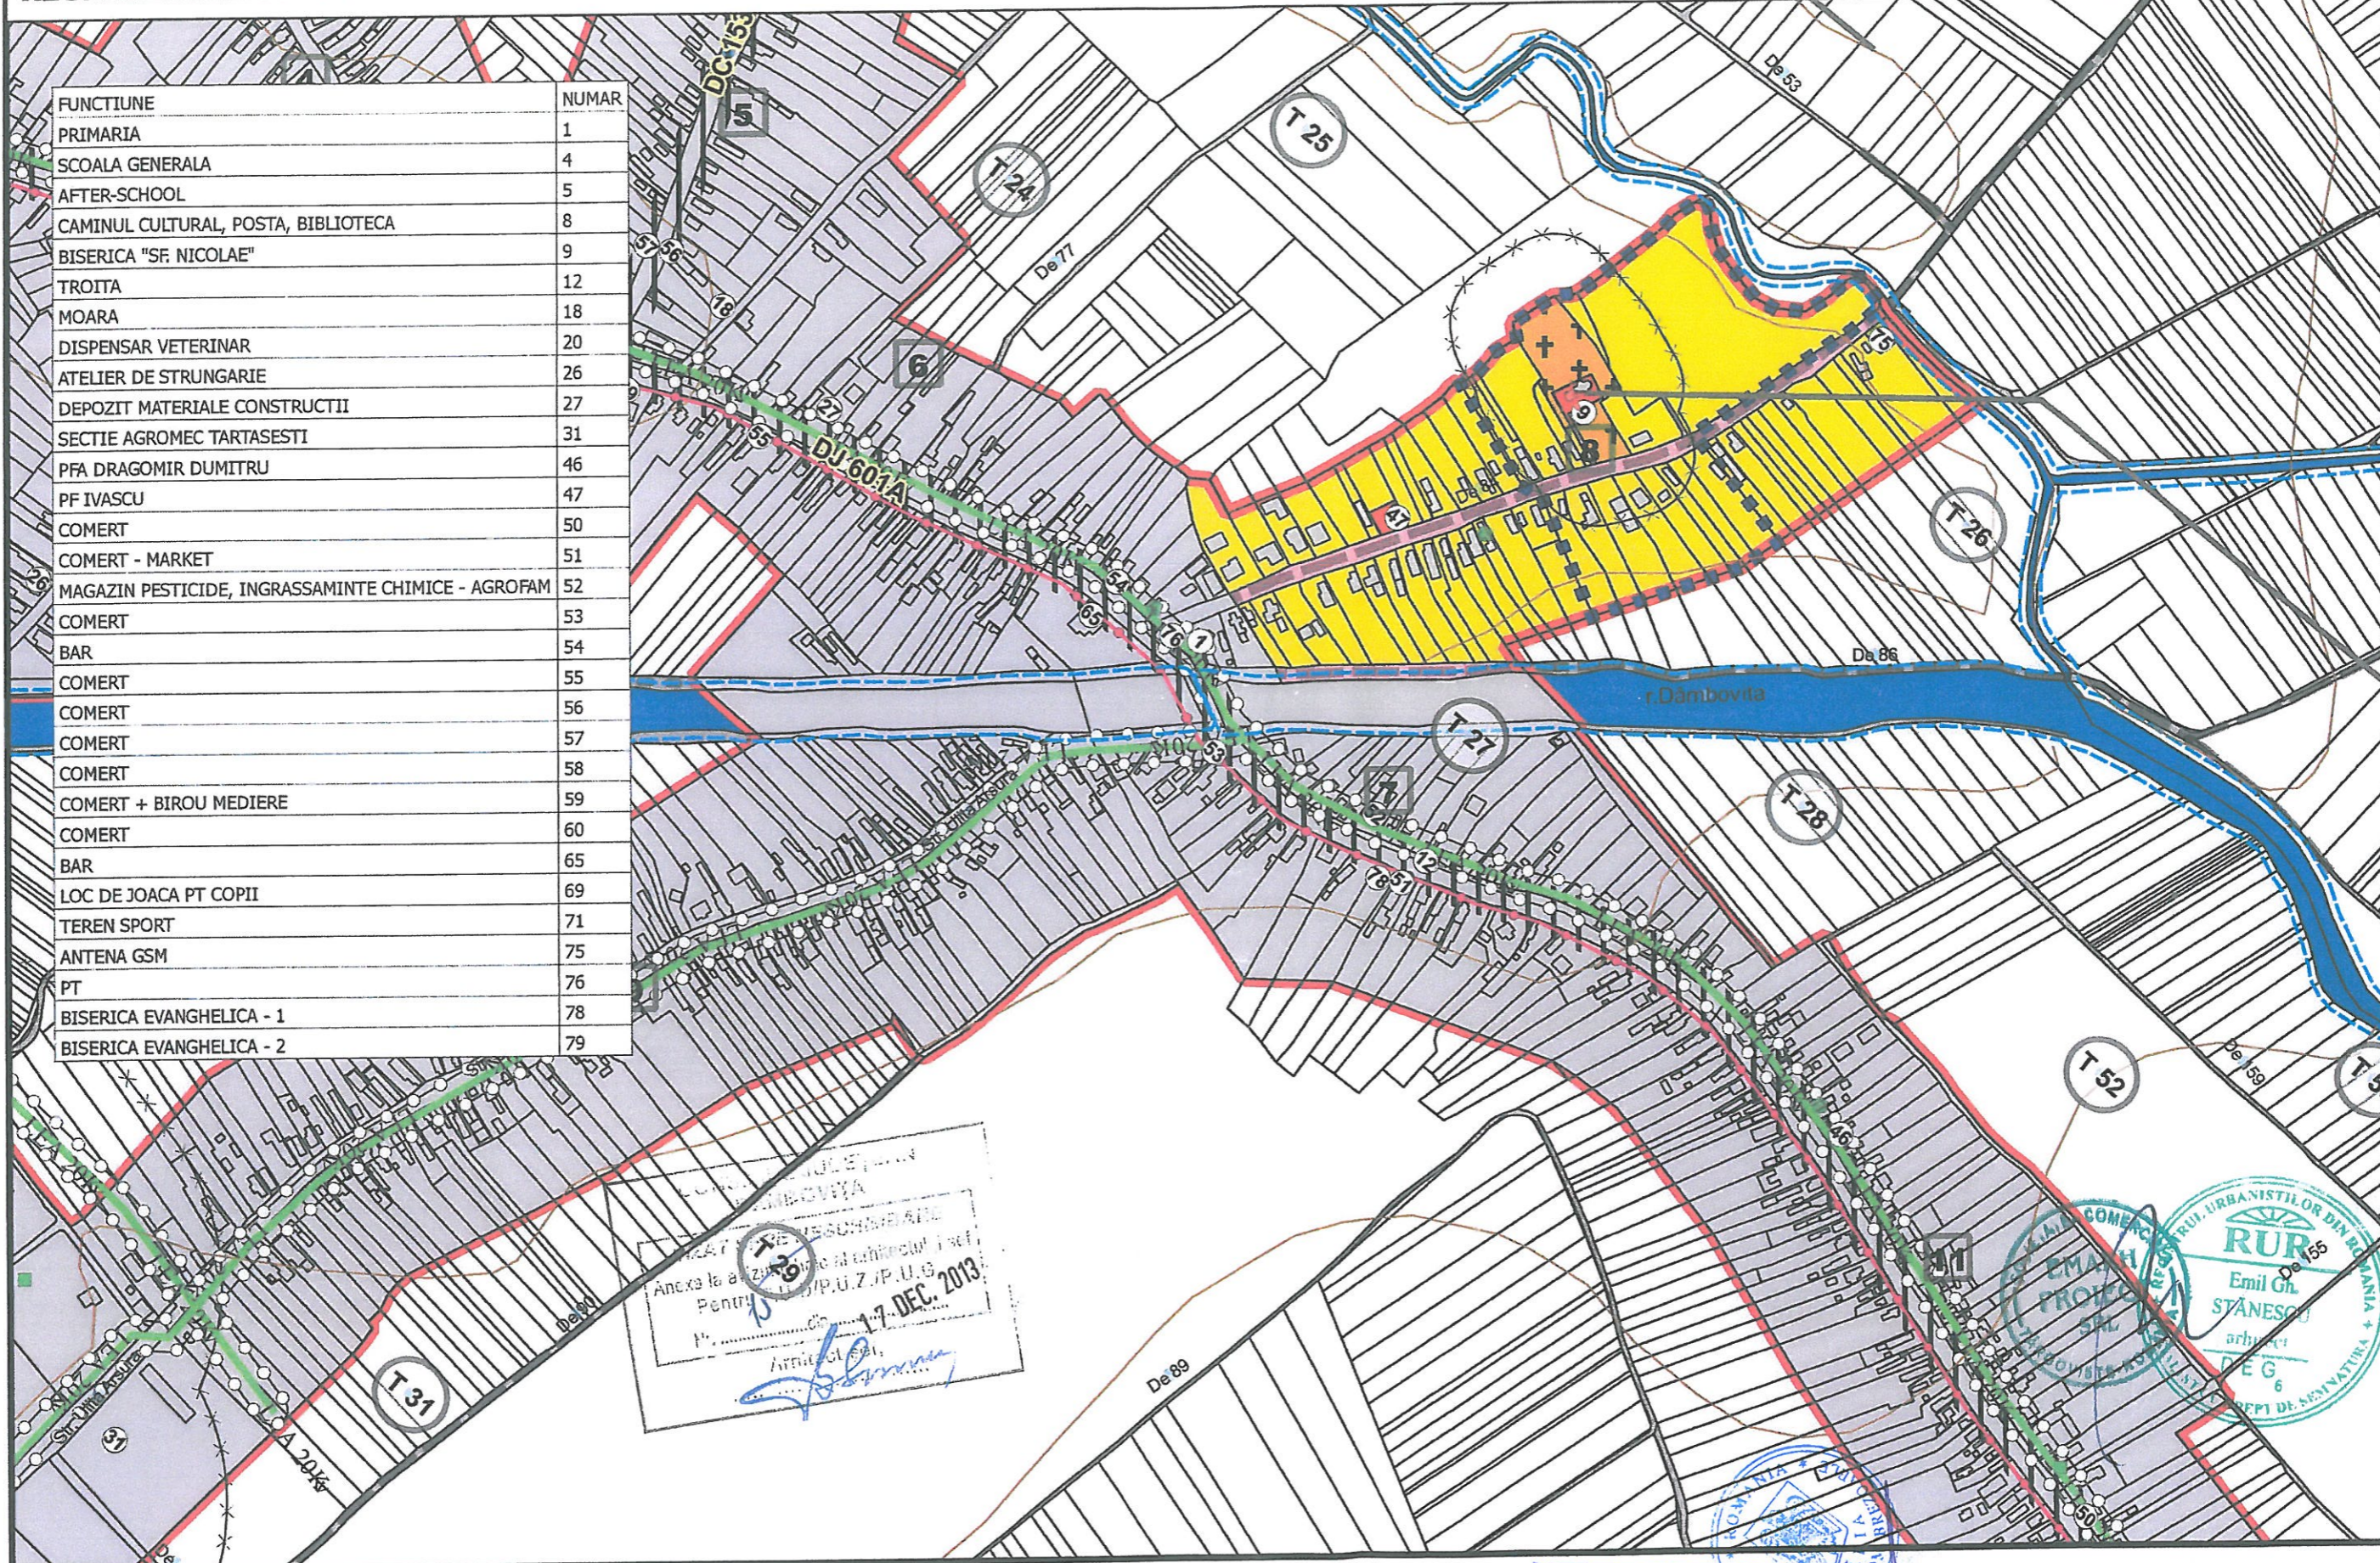

ANEXA LA PLANUL DE URBANISM LOCAL
 Pentru P.U.Z.P.U.G.
 17-DEC. 2013
 Arhitect
[Signature]

COMUNA BREZOAELE
 PRIMĂRIA
 EMIL GH. STĂNESCU
 arhitect
 DE 6
 PRIMEI DE SEMNATURA

CONFORM C. ORIGINALUL

PRIMĂRIA
 DĂMBOVITA
 COMUNA BREZOAELE