

BENEFICIAR : CONSILIUL JUDETEAN DAMBOVITA - DUILP , PRIMARIA COMUNEI BUTIMANU

SATUL BUTIMANU

COMUNA BUTIMANU , JUDETUL DAMBOVITA

PUG PLAN URBANISTIC GENERAL 2005

PROIECT NR. 158 / 2005


PLANSĂ 3 - REGLEMENTARI URBANISTICE - ZONIFICARE
SCARA 1 : 5000

Targoviste , Calea Domneasca , Nr. 356 A - Telefon / Fax : 0245 / 211 151 / E-mail : architecture_tgv@yahoo.com		SC "ARCHITECTURE" SRL	
SEF PROIECT : Arh. Razvan NITESCU	PROIECTAT : Arh. Razvan NITESCU	VERIFICAT : Dan NITESCU	ORDONANTIA DIRECTOR 156
Arh. Razvan NITESCU		Arh. Razvan NITESCU	Arh. Razvan NITESCU
SRL		SRL	SRL

SCHEMA DE ASAMBLARE PLANSĂ

3 - SATUL BUTIMANU
resedința de comună

1	2	3	4	5
6	7	8	9	10
11	12	13	14	15

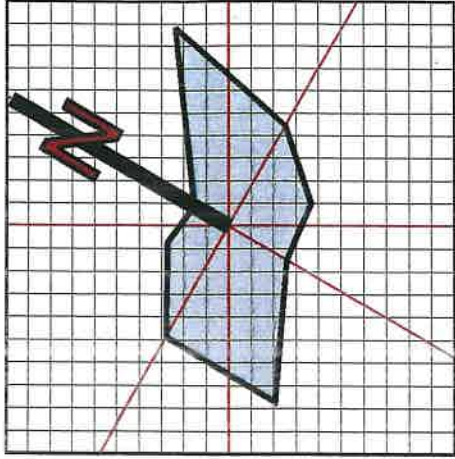

LIMITE

	LIMITA TERITORIULUI ADMINISTRATIV AL COMUNEI
	LIMITA TERITORIULUI INTRAVILAN PROPUȘ - 2005
	LIMITA LIMITA ZONEI CENTRALE / NUCLEU CENTRAL

ZONIFICARE

	ZONA PENTRU LOCUINTE ȘI FUNCȚIUNI COMPLEMENTARE, REGIM DE ÎNĂLȚIME P, P+1, P+2
	ZONA ÎN FOLORINȚĂ PENTRU ȚINERI DESTINATĂ LOCUIRII - L. 15 / 2003
	ZONA FUNCȚIUNI MIXTE : locuire , comerț , servicii , spațiu plantat
	ZONA FUNCȚIUNI MIXTE : locuire pe parcelă cu preponderența spațiilor plantate
	ZONA FUNCȚIUNI MIXTE : locuințe de vacanță , amenajări pentru sport și agrement , culoare carosabile și pietonale înverzite , fașii plantate cu rol de protecție pe malurile apelor
	ZONA FUNCȚIUNI MIXTE : locuințe de vacanță , locuințe și funcțiuni complementare în spațiu plantat
	ZONA PENTRU INSTITUȚII PUBLICE ȘI SERVICII DE INTERES GENERAL
	ZONA FUNCȚIUNI MIXTE : învățământ , sănătate , comerț , servicii , agrement
	ZONA PENTRU UNITĂȚI INDUSTRIALE , DE DEPOZITARE ȘI TRANSPORT
	ZONA FUNCȚIUNI MIXTE : servicii , comerț , producție nepoluantă
	ZONA PENTRU UNITĂȚI AGRICOLE
	ZONA PENTRU SPAȚII VERZI AGREMENT , SPORT , PLANTĂȚI DE PROTECȚIE
	ZONA PENTRU OBIECTIVE DE GOSPODĂRIE COMUNALĂ , CIMITIRE
	ZONA PENTRU CONSTRUCȚII AFERENTE LUCRARILOR TEHNICO-EDILITARE
	ZONA PENTRU CAI DE COMUNICĂȚIE RUTIERĂ ȘI AMENAJĂRI AFERENTE
	CURSURI DE APA , OGLINZI DE APA


ZONE DE PROTECȚIE , INTERDICȚIE

	ZONA DE PROTECȚIE SITURI ARHEOLOGICE CLASATE (servitute de interes public 100 m)
	LIMITA ZONEI DE PROTECȚIE A MONUMENTELOR ISTORICE (servitute de interes public R=200 m)
	LIMITA ZONEI DE PROTECȚIE PE BAZA NORMELOR SANITARE (OMS 536/97 , L 107/96 , HG 101/98)
	LIMITA ZONEI DE PROTECȚIE LEA 400 KV ȘI CONDUCTĂ TRANSPORT TITEL
	INTERDICȚIE TEMPORARĂ DE CONSTRUIRE PÂNĂ LA ELABORARE ȘI APROBARE PUZ

DRUMURI, STRAZI


	DRUM NATIONAL (DN 1A)
	DRUMURI COMUNALE (DC 157 , DC 43A)
	STRAZI PRINCIPALE PROPUSE PENTRU MODERNIZARE ȘI LĂRGIRE (DN , DC)
	STRAZI SECUNDARE PROPUSE PENTRU MODERNIZARE
	STRAZI PROPUSE PE TRASEE NOI
	PODURI EXISTENTE / PODURI NOI
	INTERSECȚII PROPUSE PENTRU MODERNIZARE
	PROFILE TRANSVERSALE STRAZI

LUCRĂRI HIDROTEHNICE DE PROTECȚIE A MALURILOR - PROPUNERE

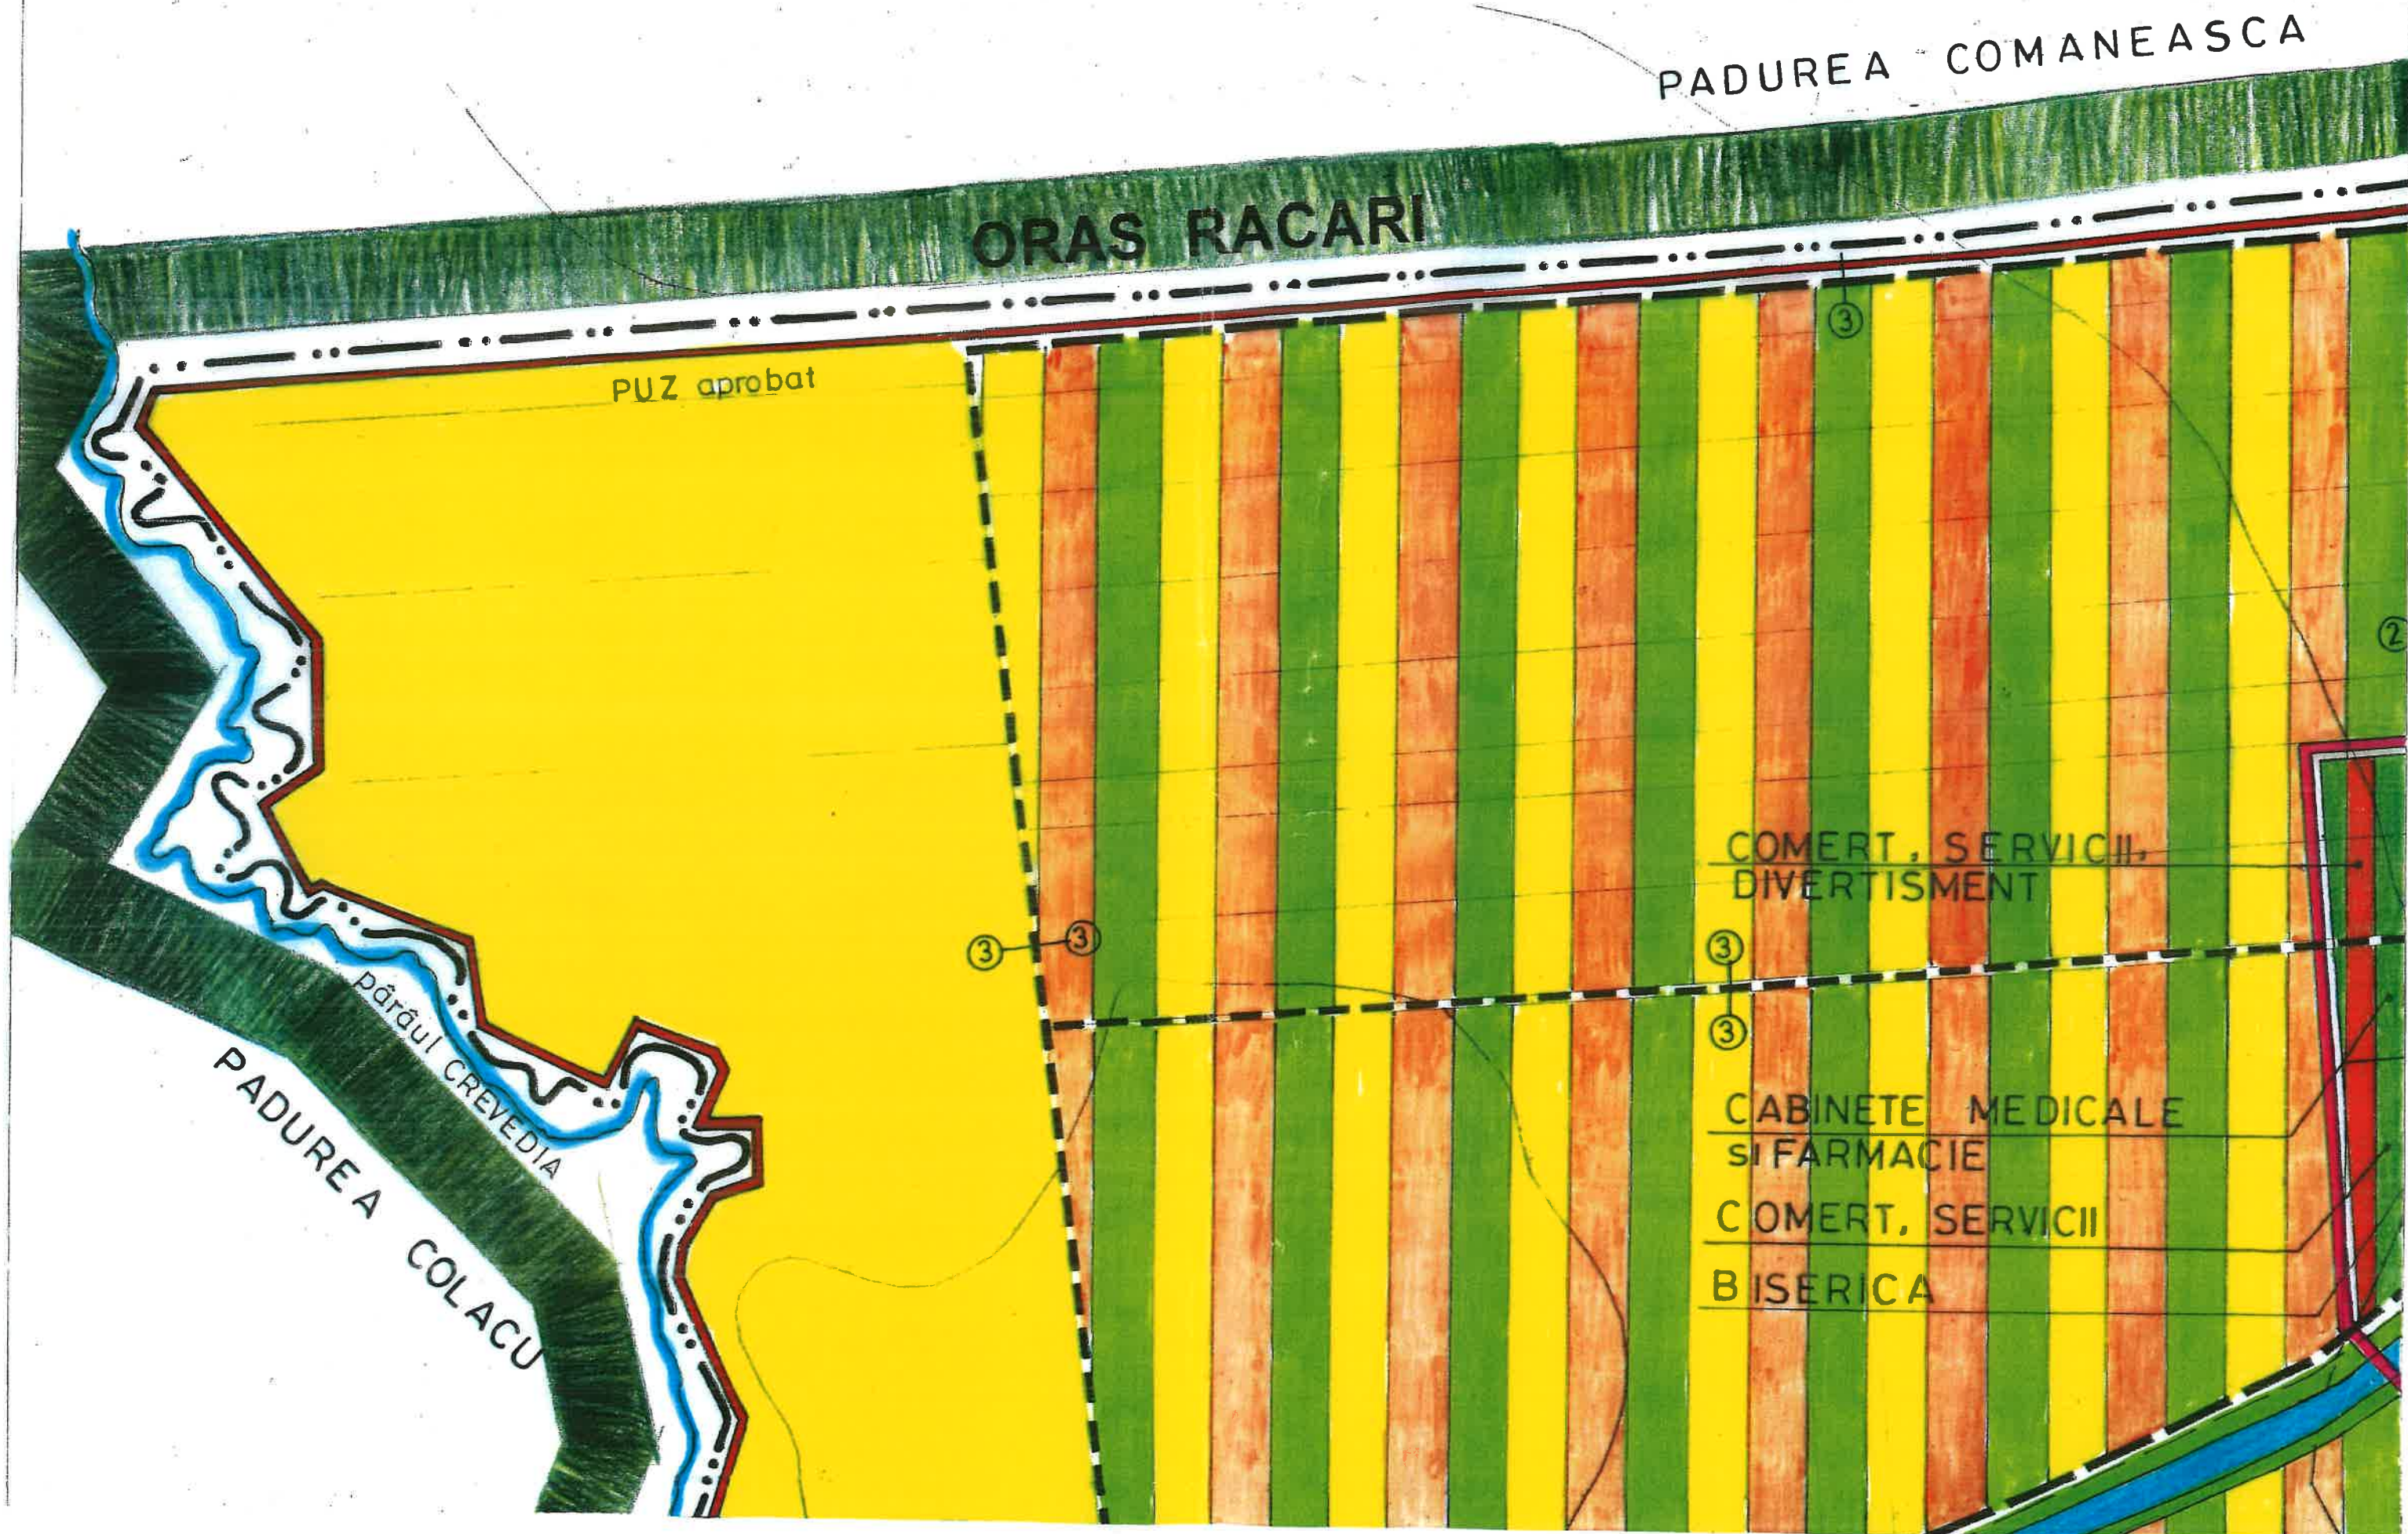






COMUNA COJASCA

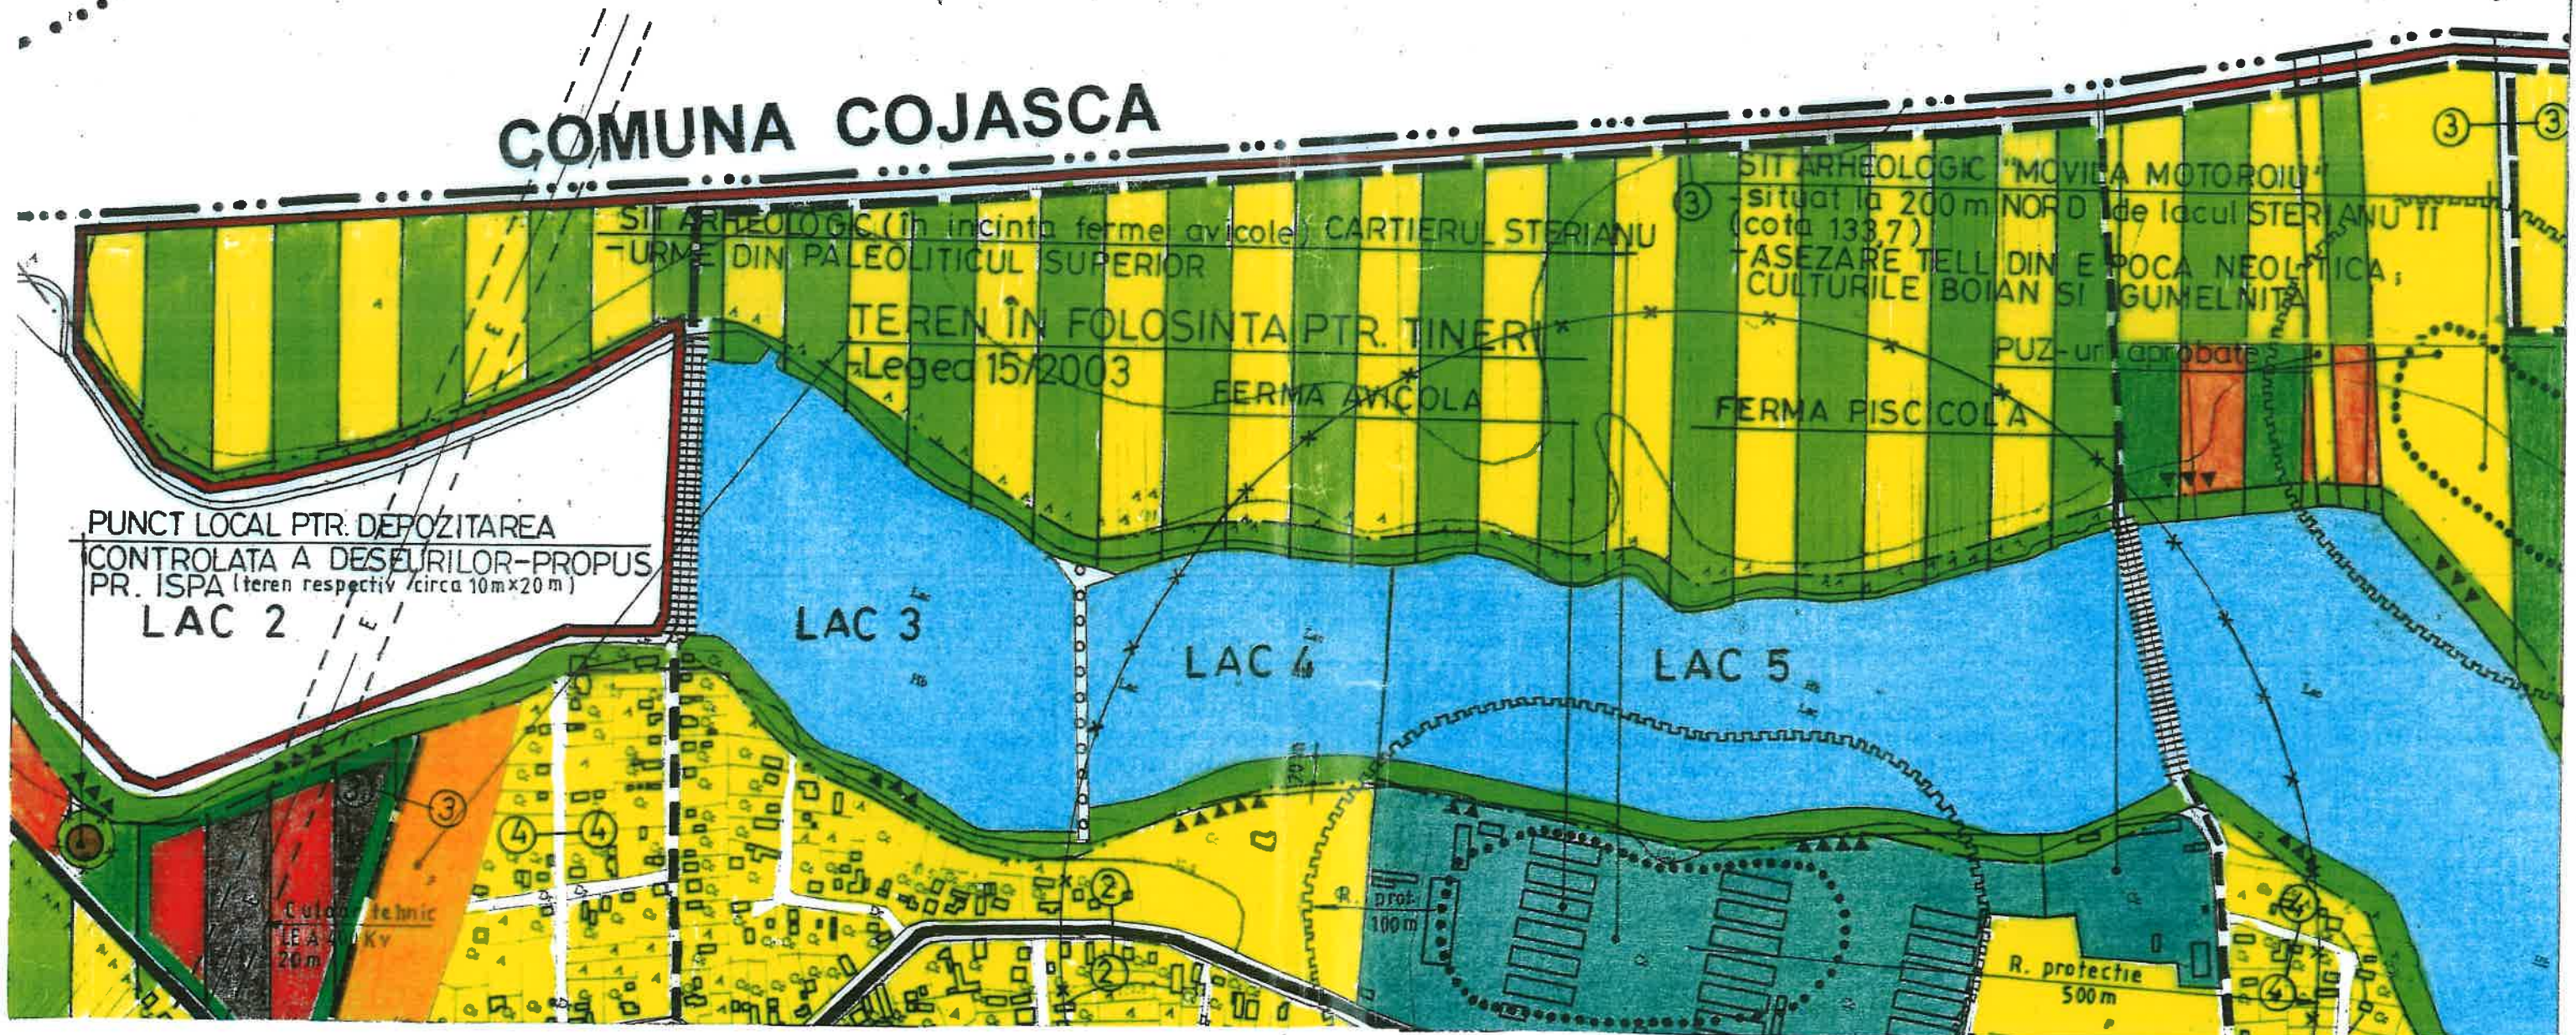




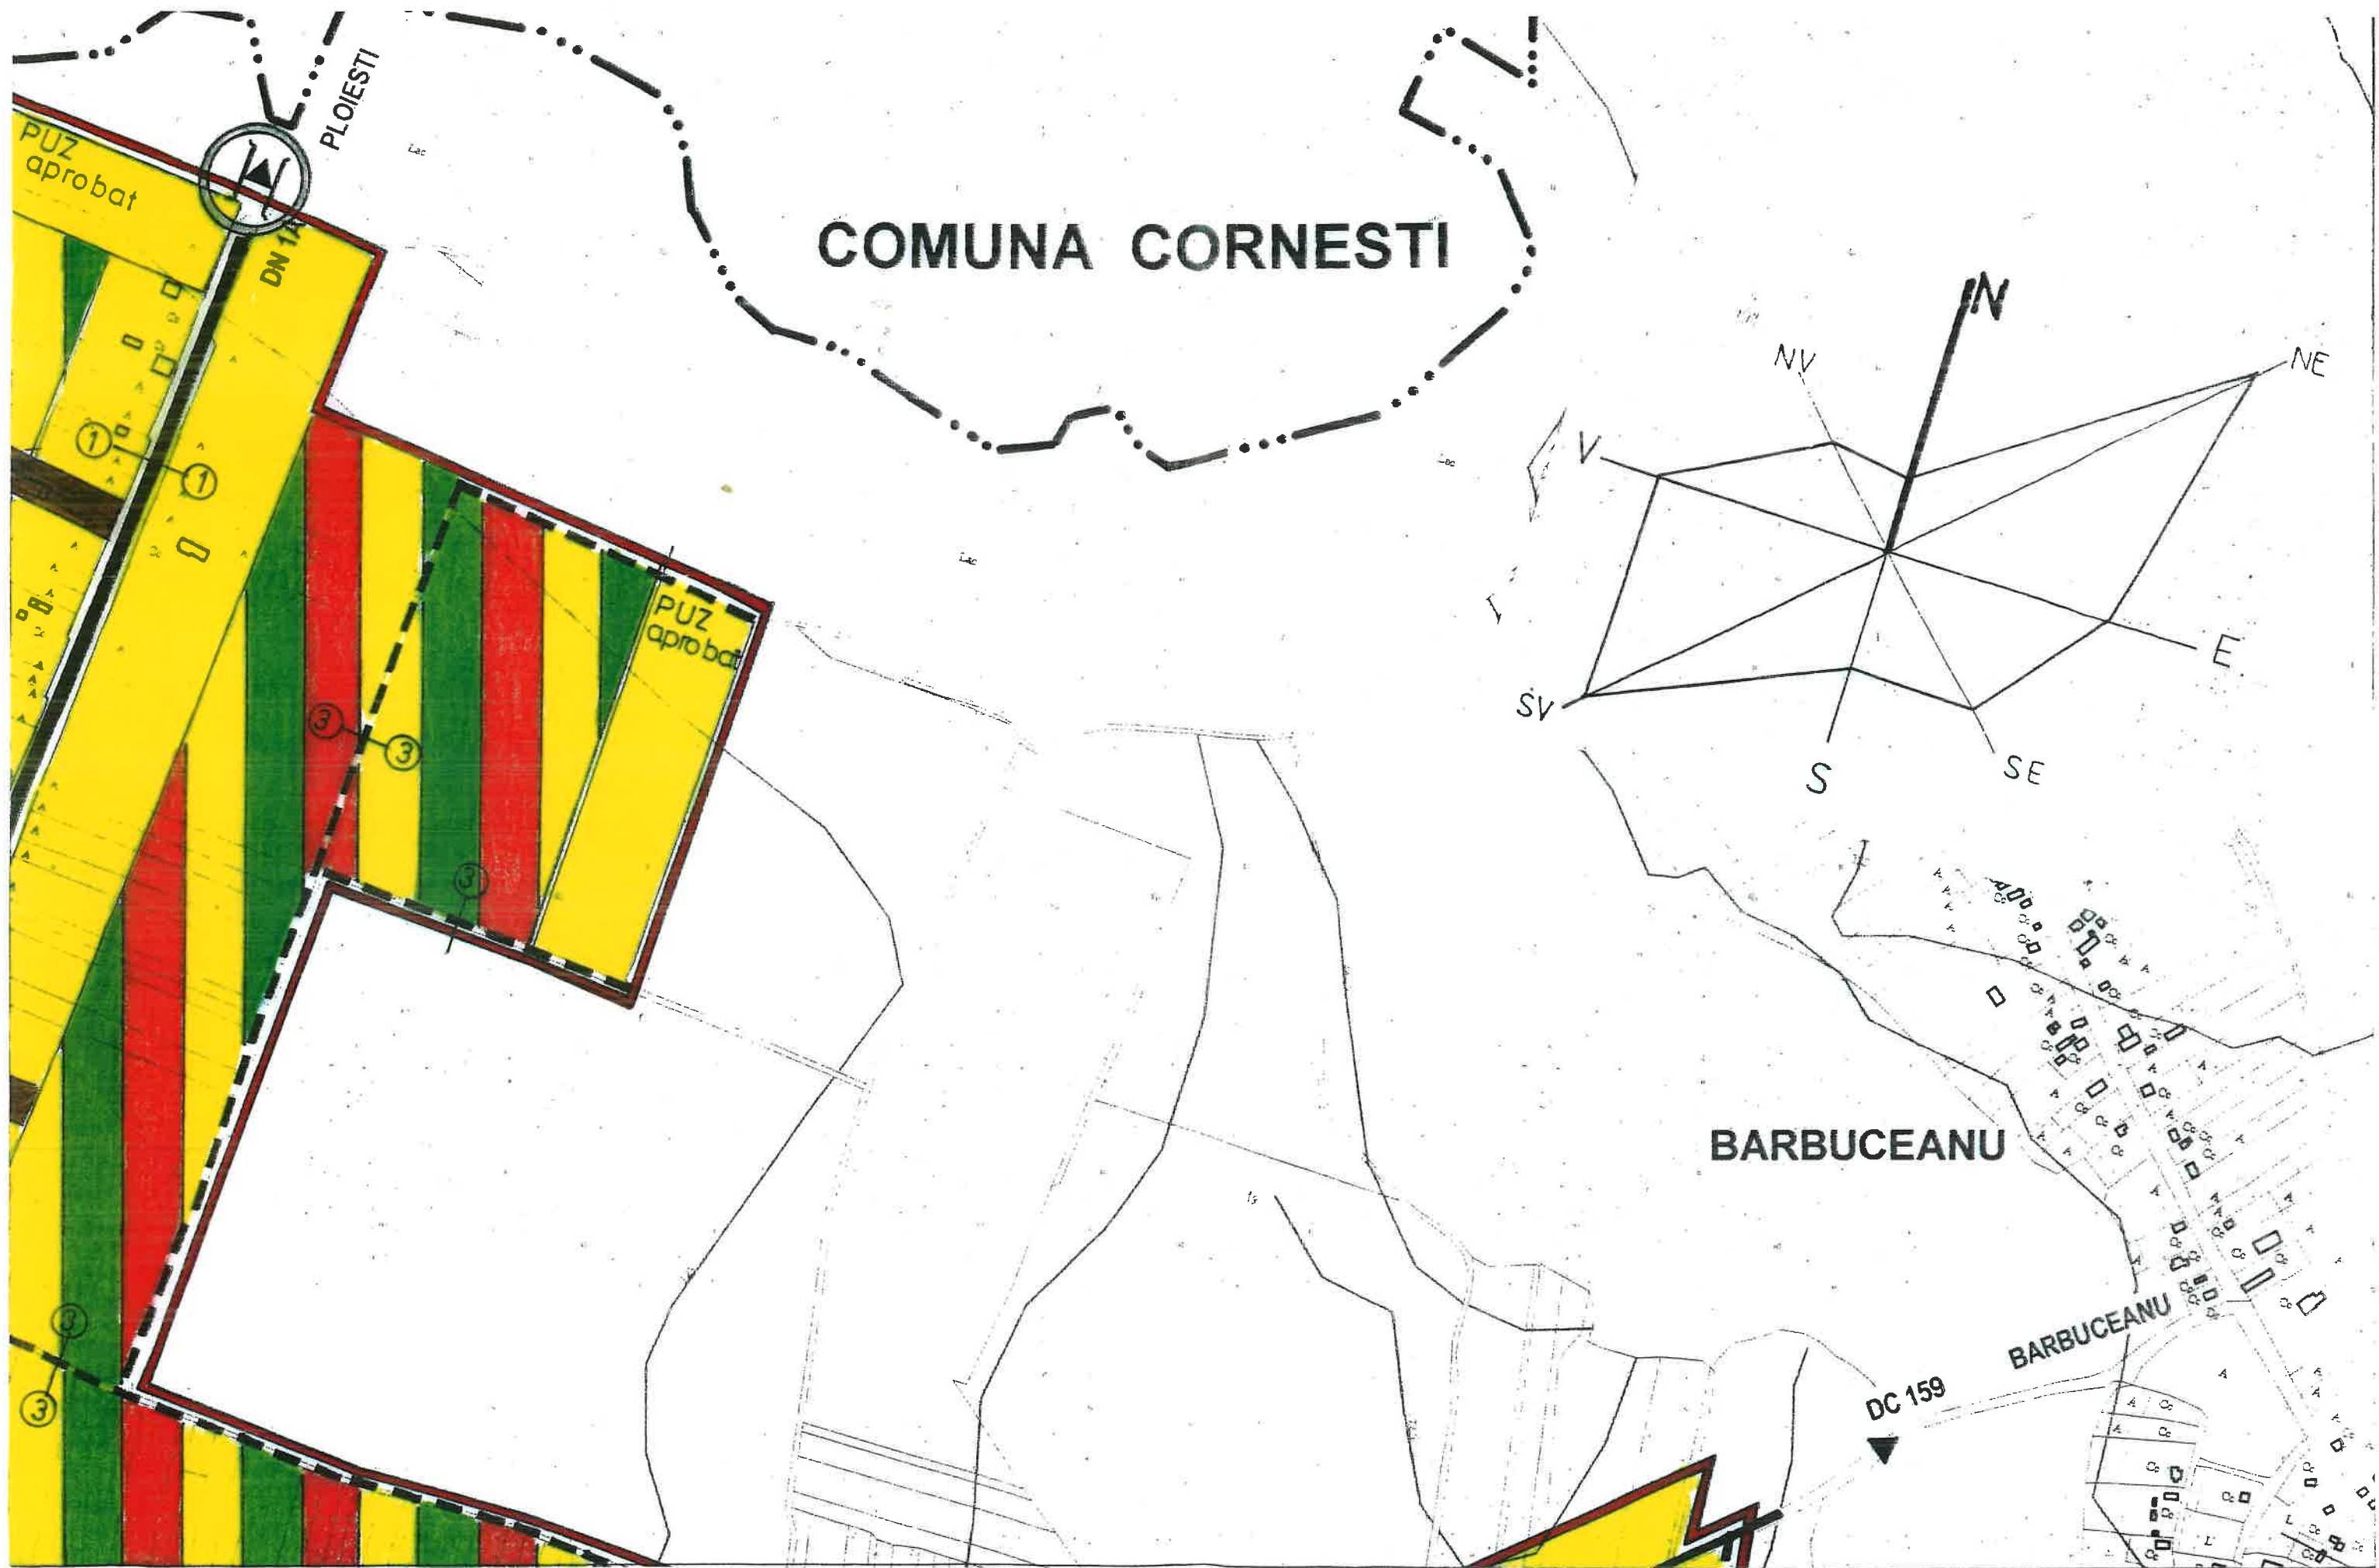

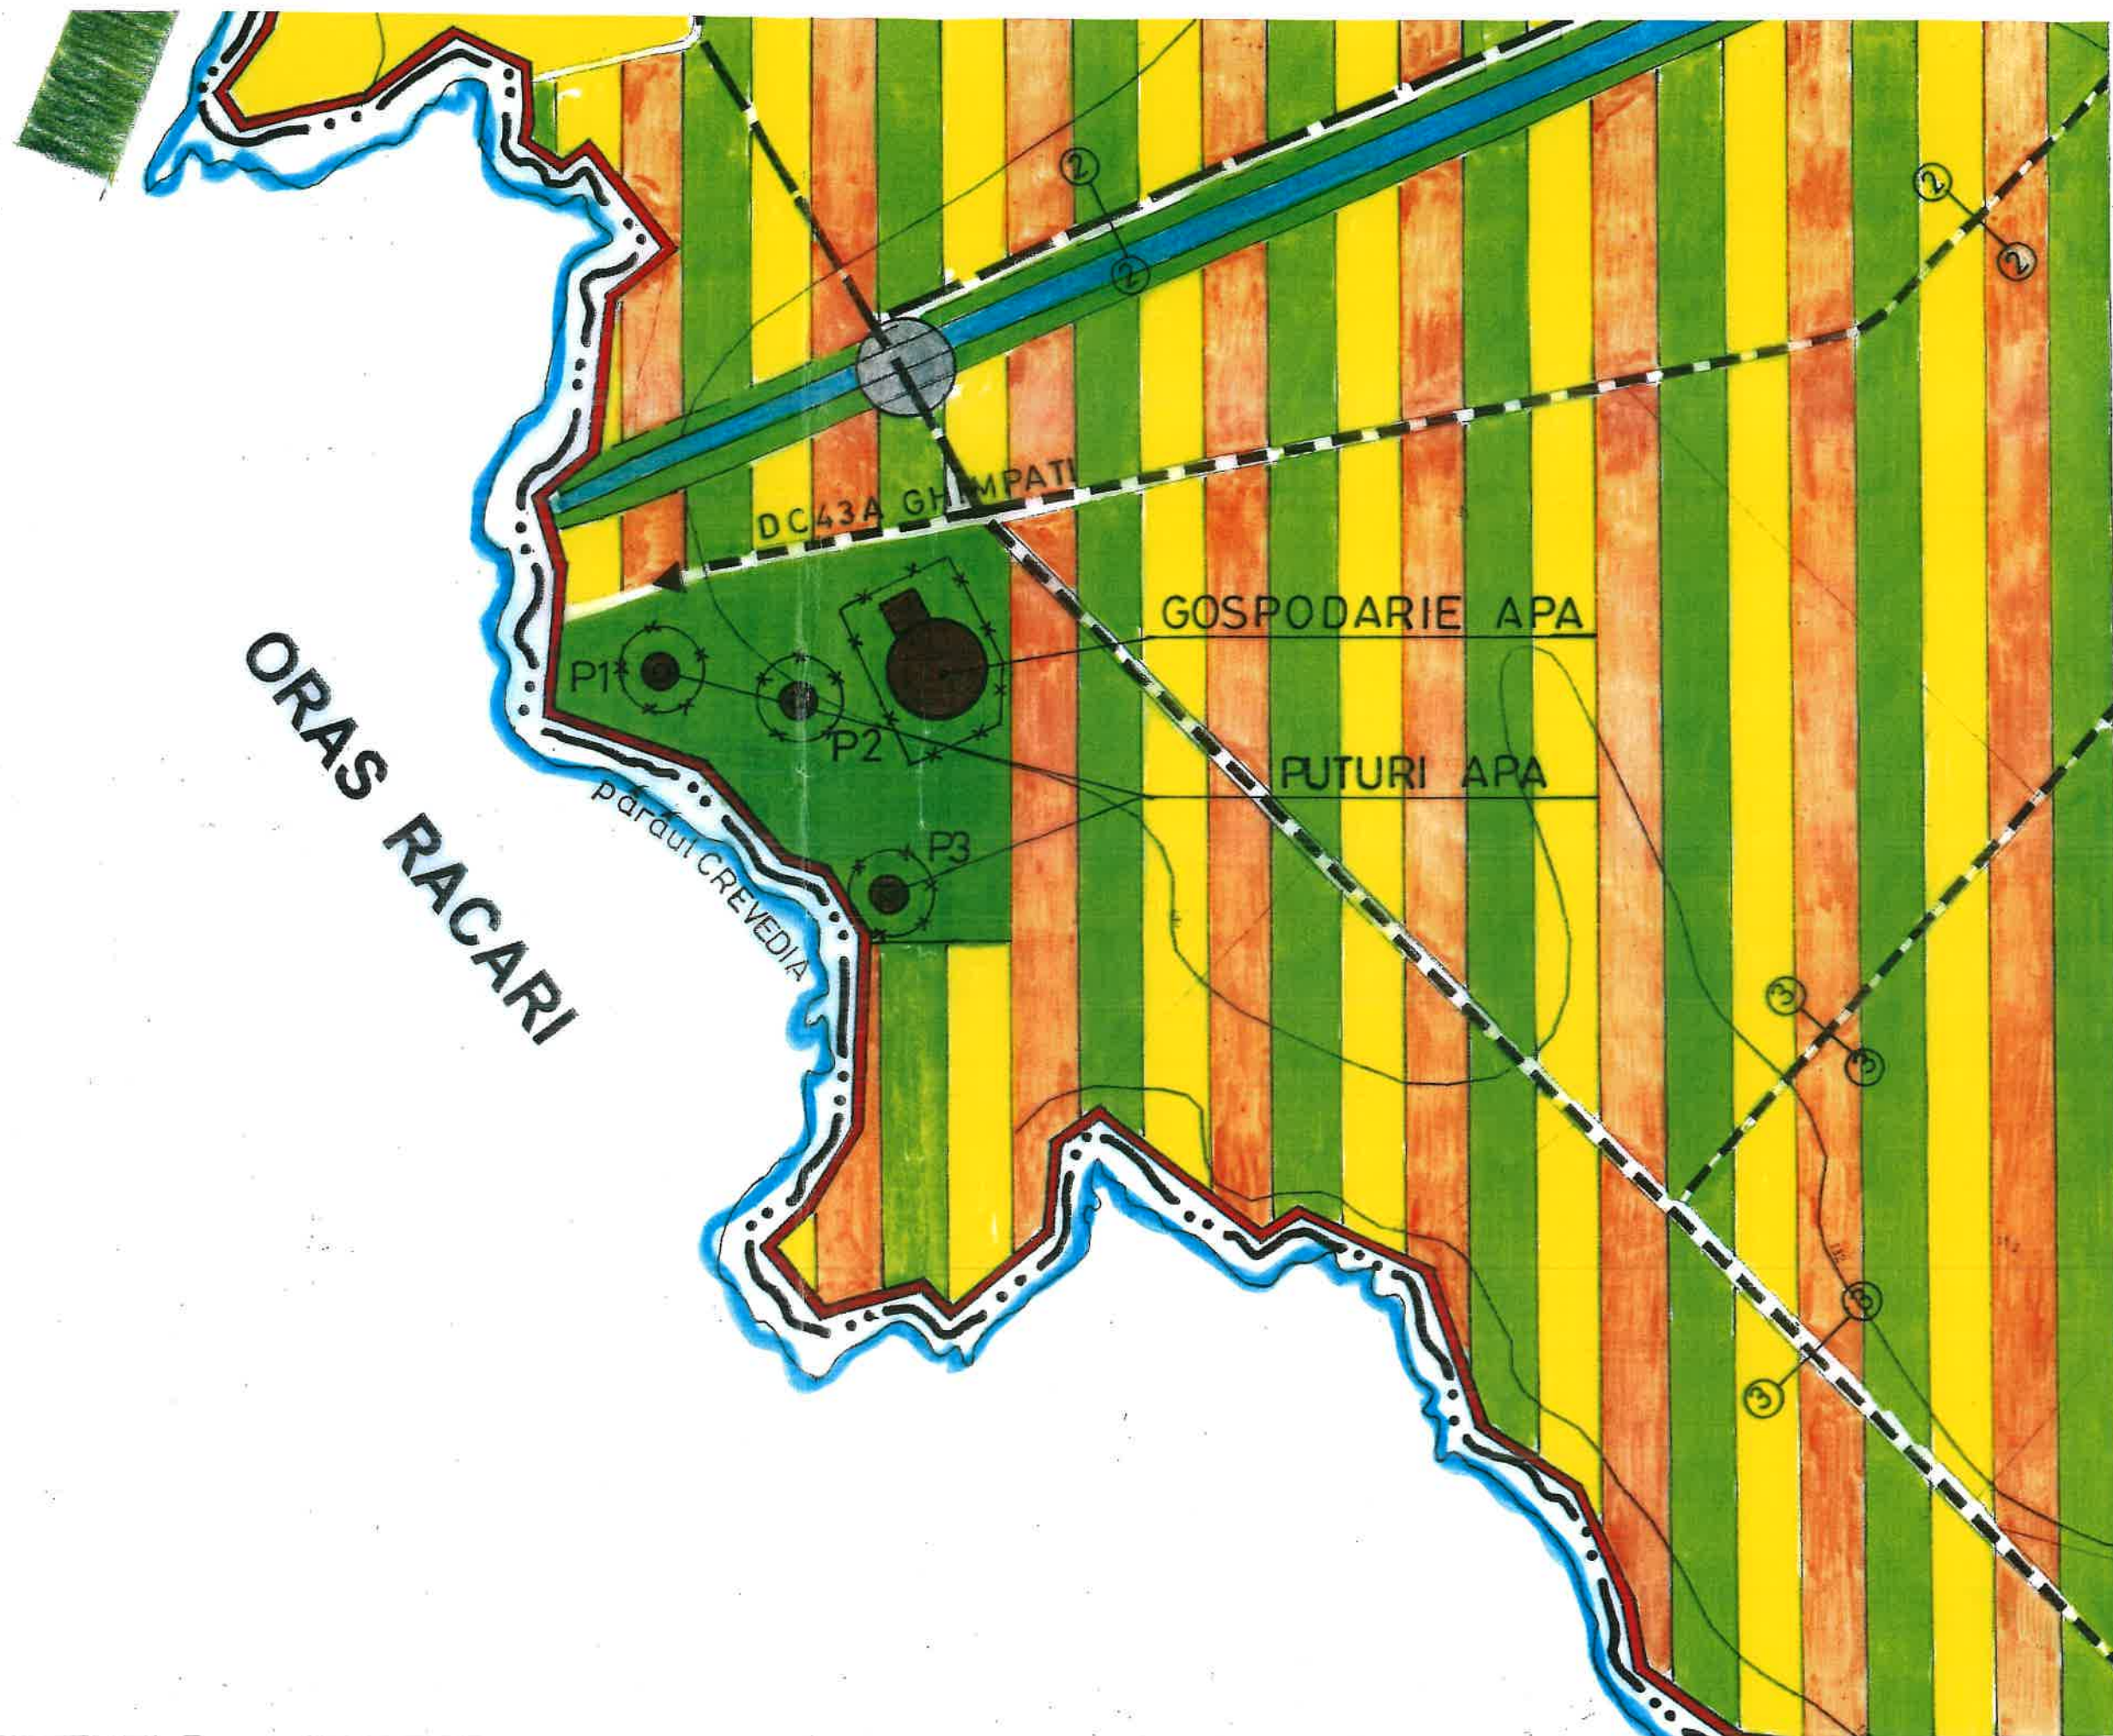

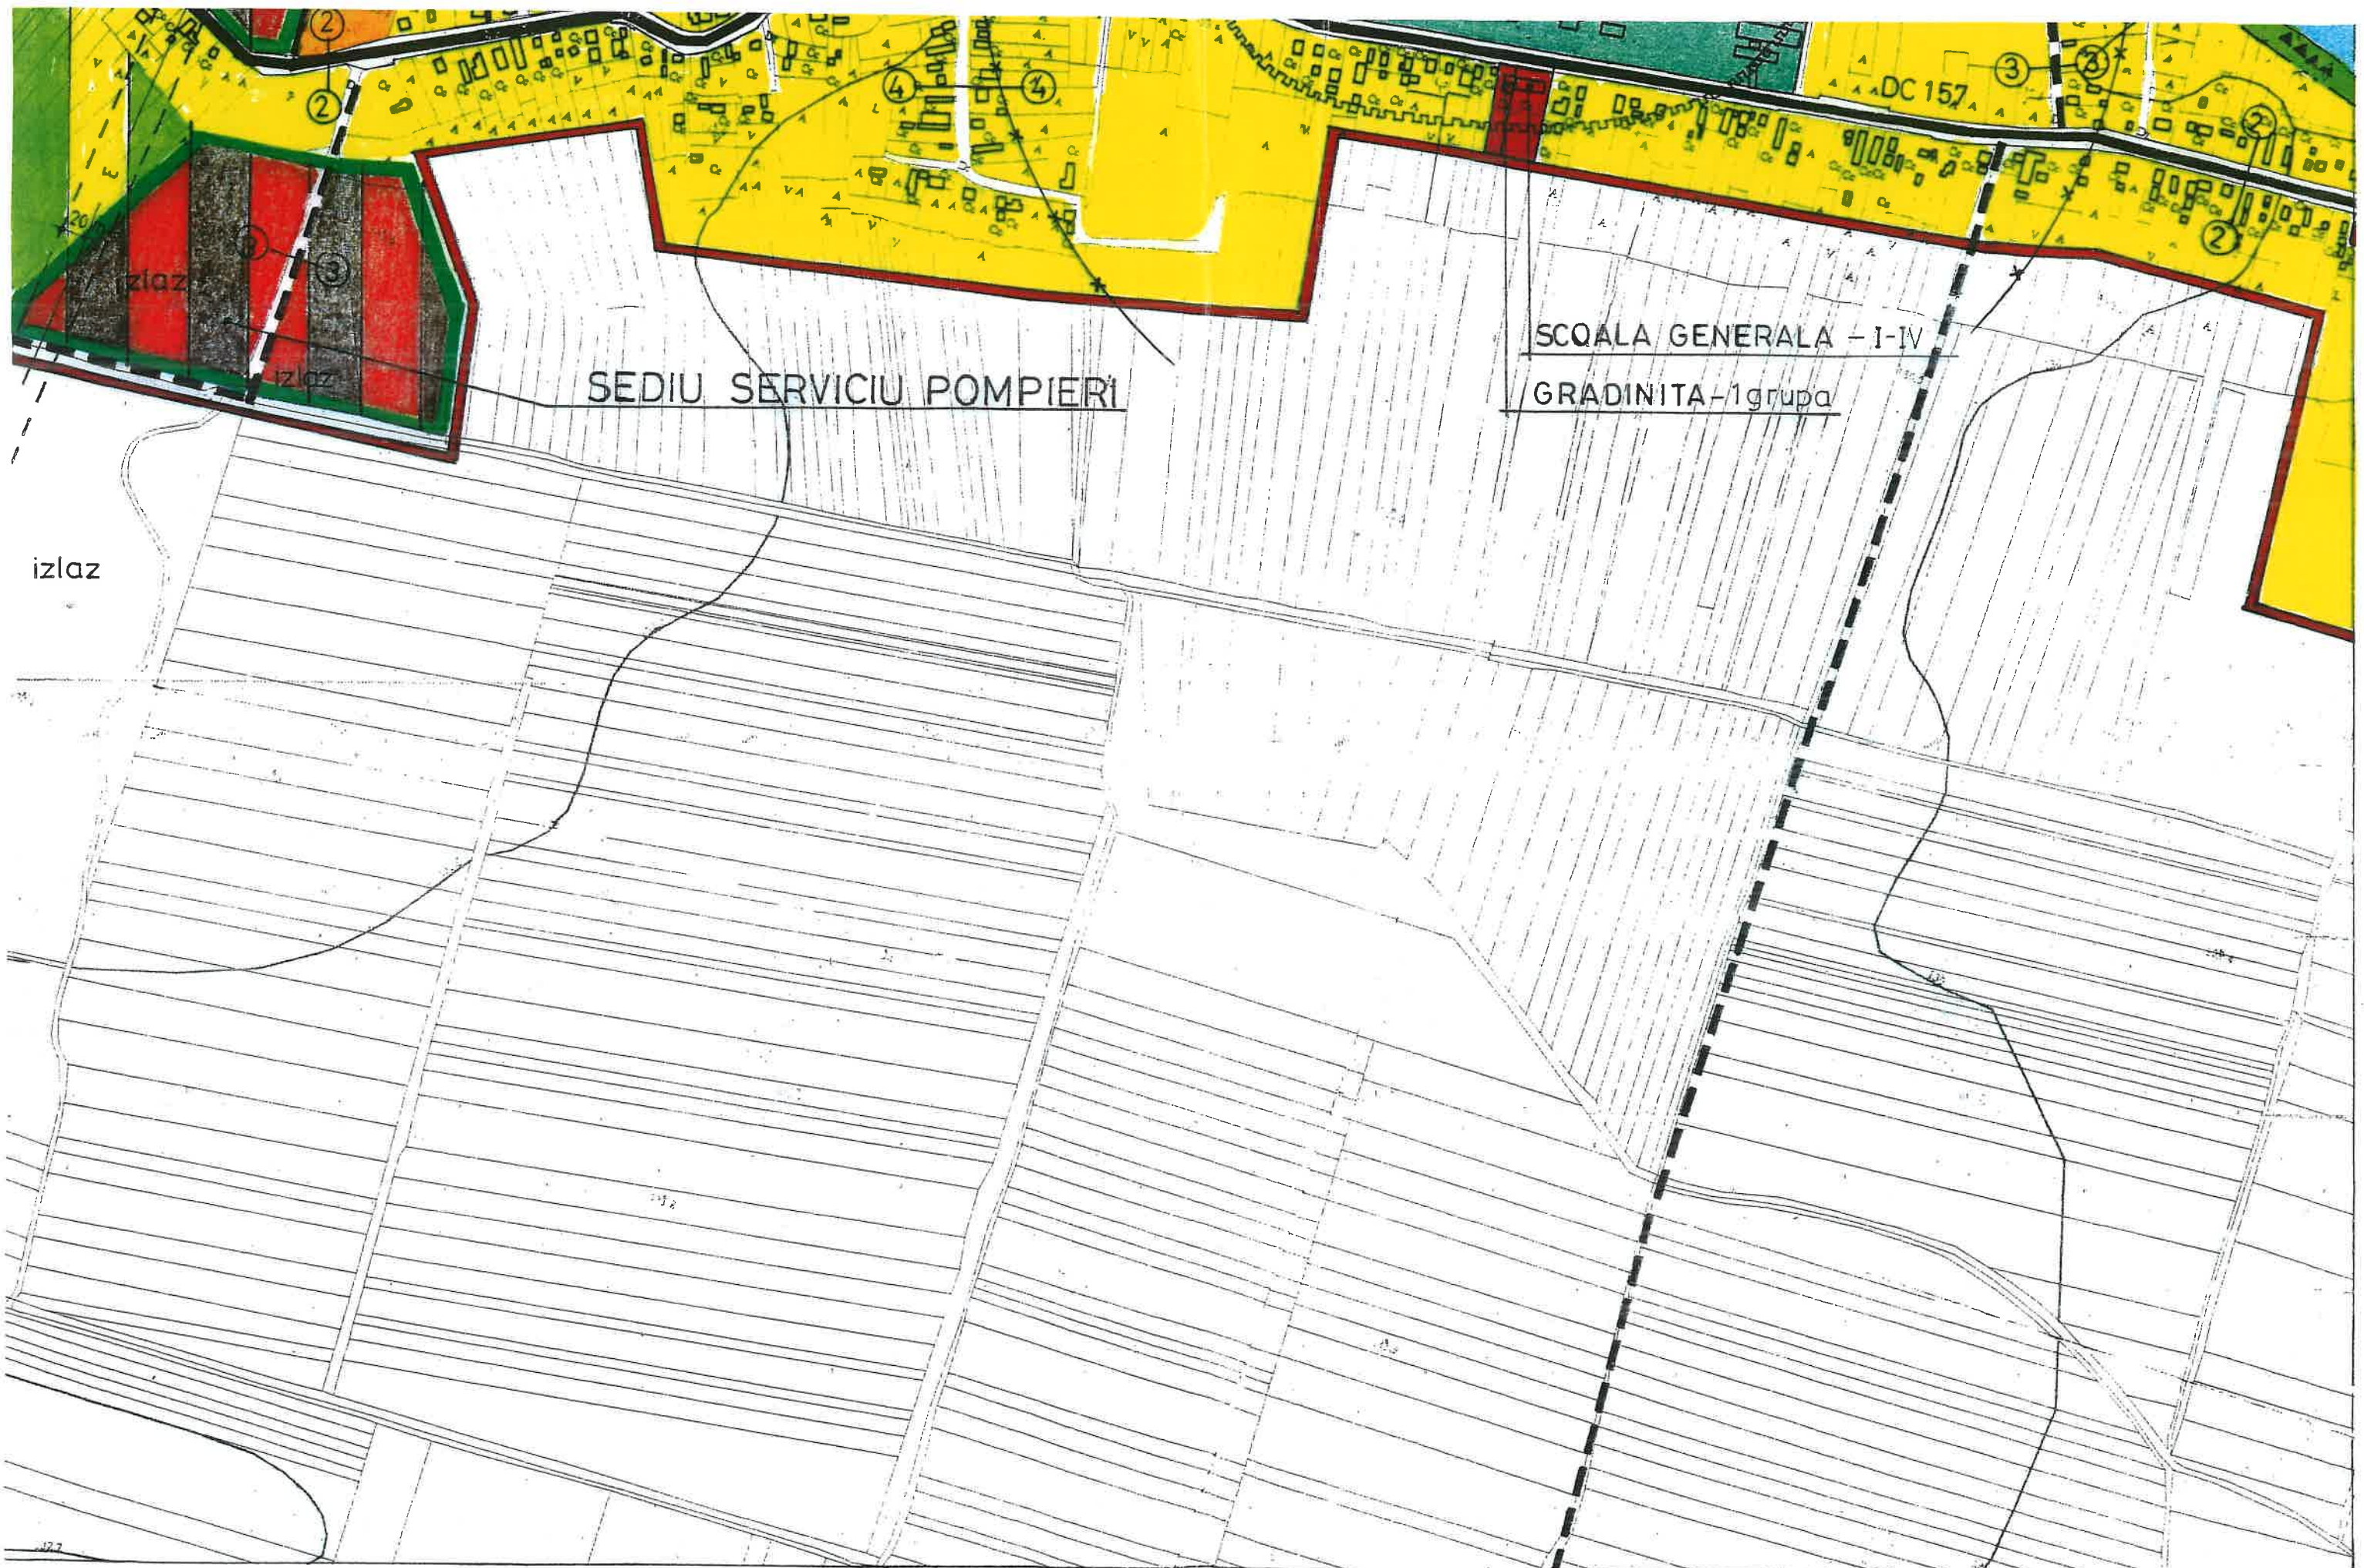

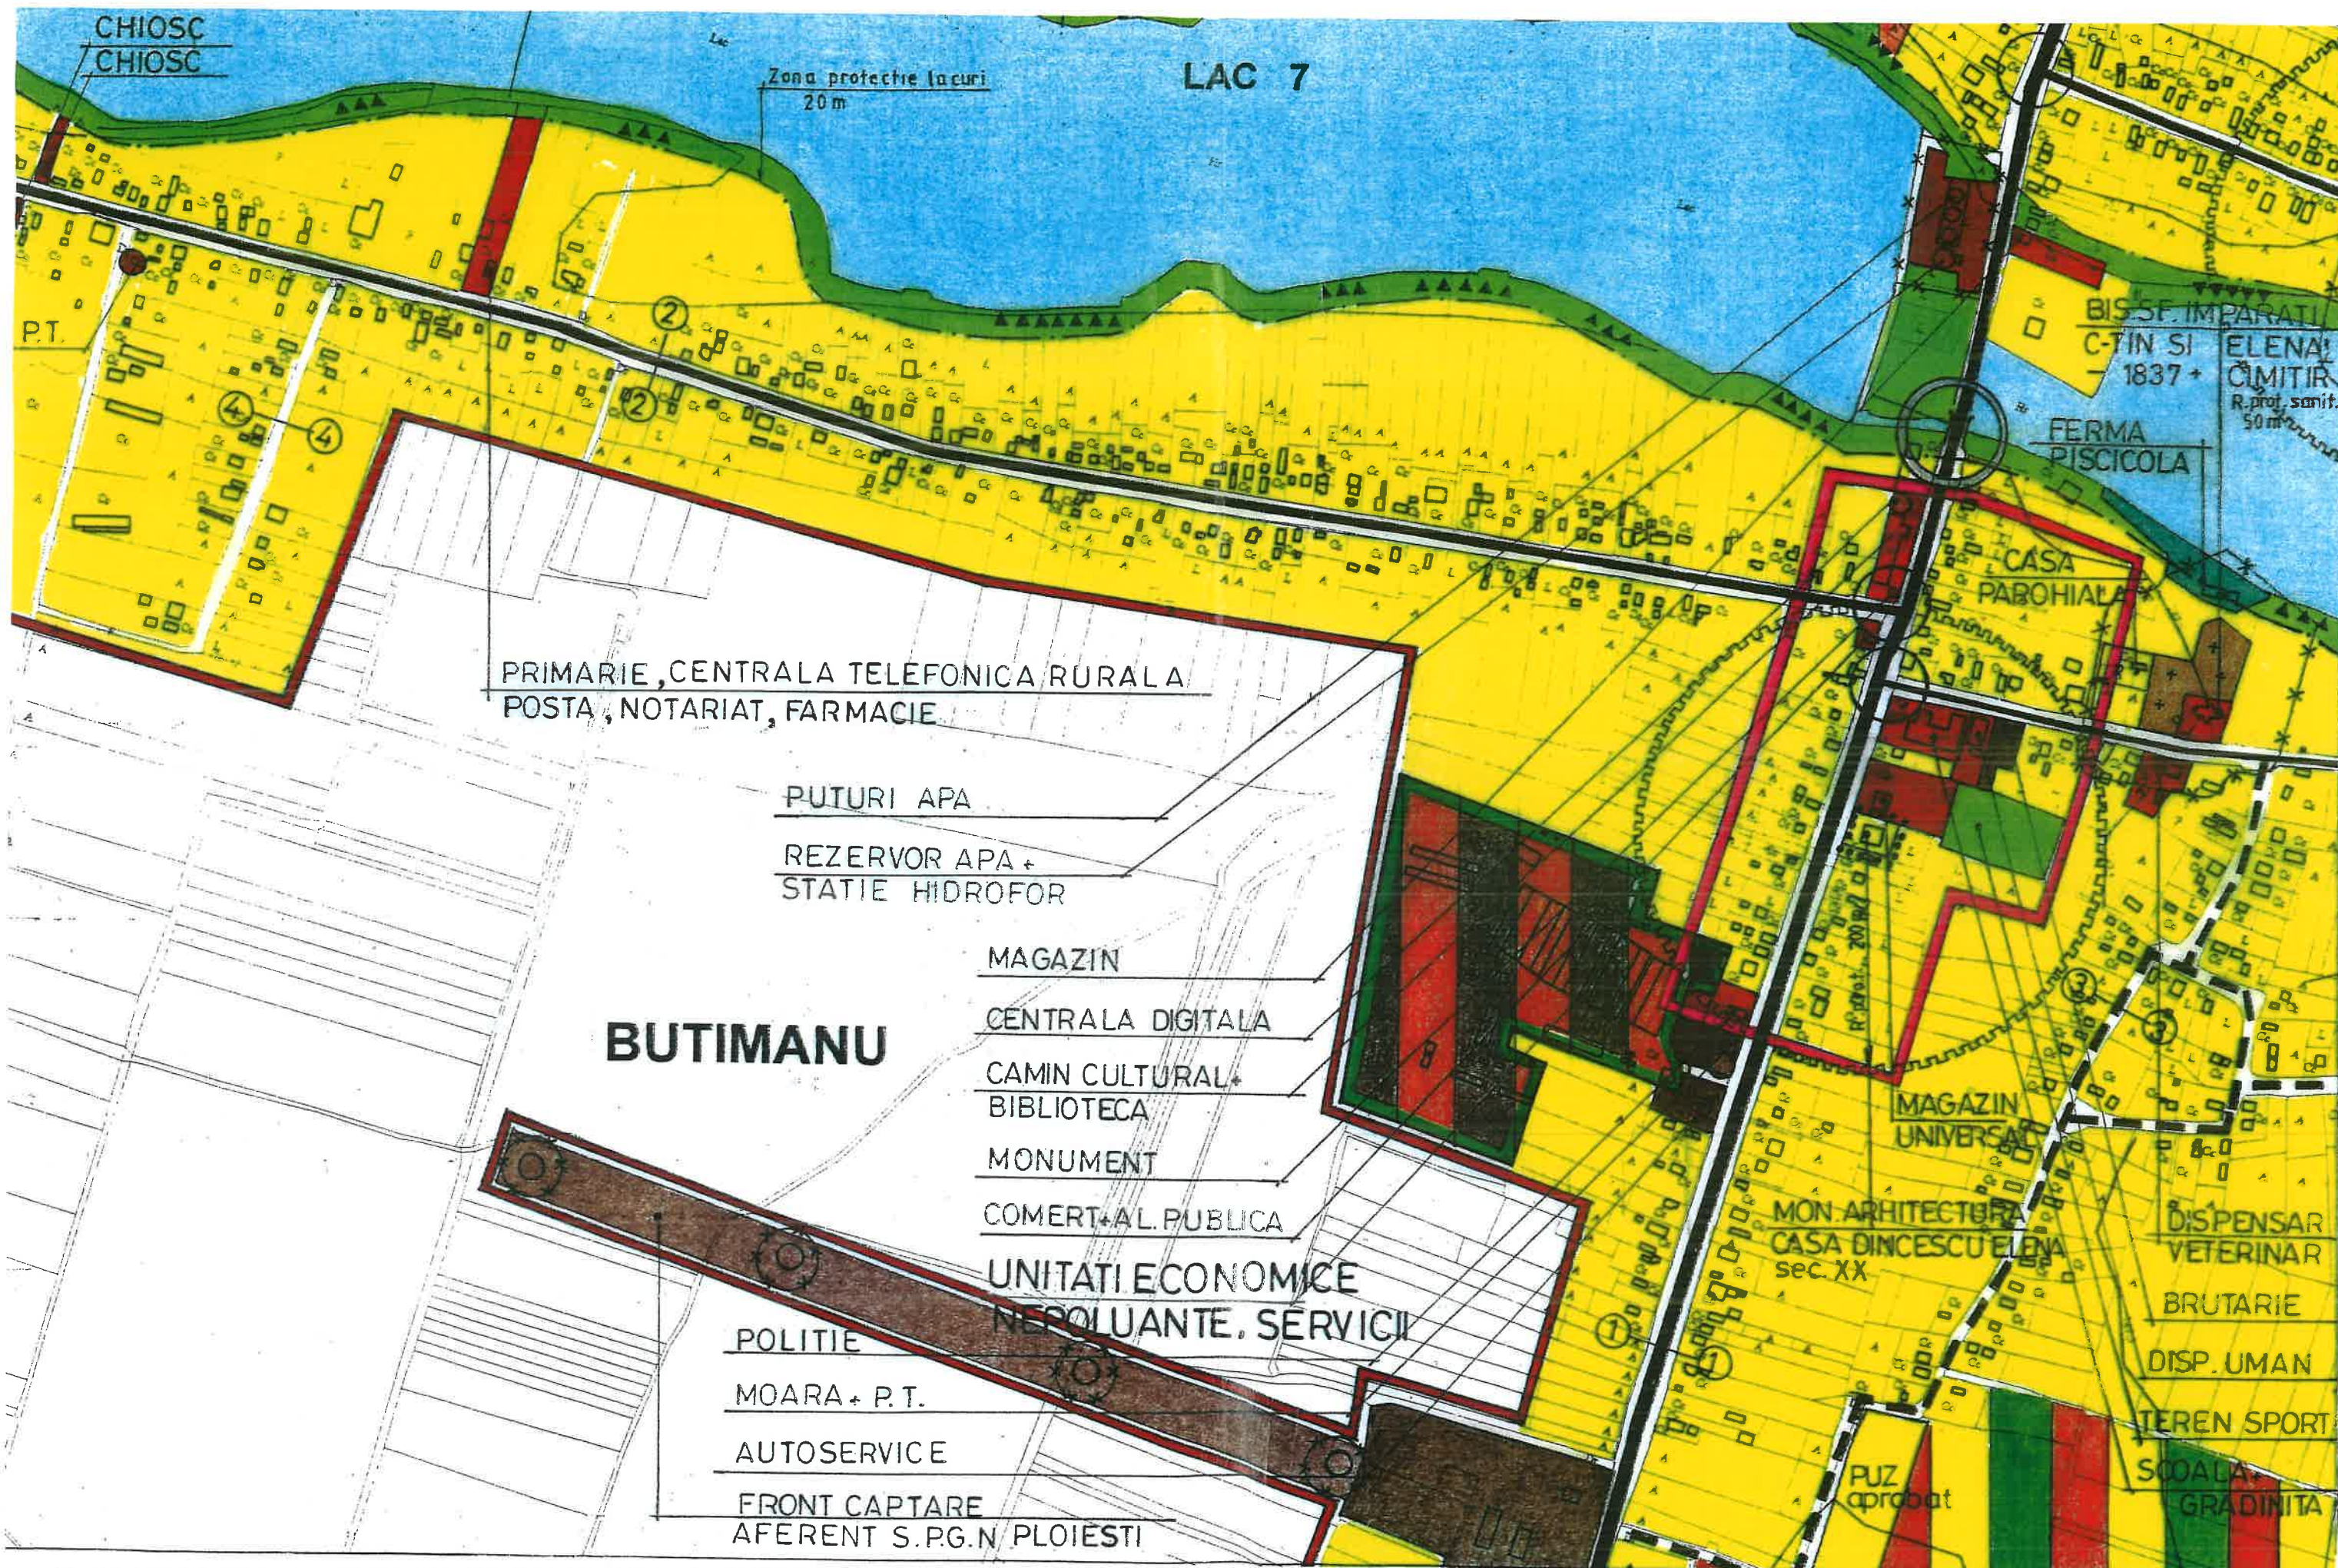

BISERICA LE MN "ADORMIREA MAICII DOMNULUI" DECINDEA-1791
CIMITIR SIT ARHEOLOGIC
ASEZARE GETO-DACICA sec.III î.H.

PUZ aprobat

CIMITIR
Raza protecție sanitară
50 m

LAC PREDEZVOLTARE

LAC 8

BAZINE
PUJET

PUZ aprobat

PUZ-uri
aprobate


PÂNĂ LA LIMITA
POSTERIOARA A LOTURILOR


ORAS RACARI

paraul CREVEDIA





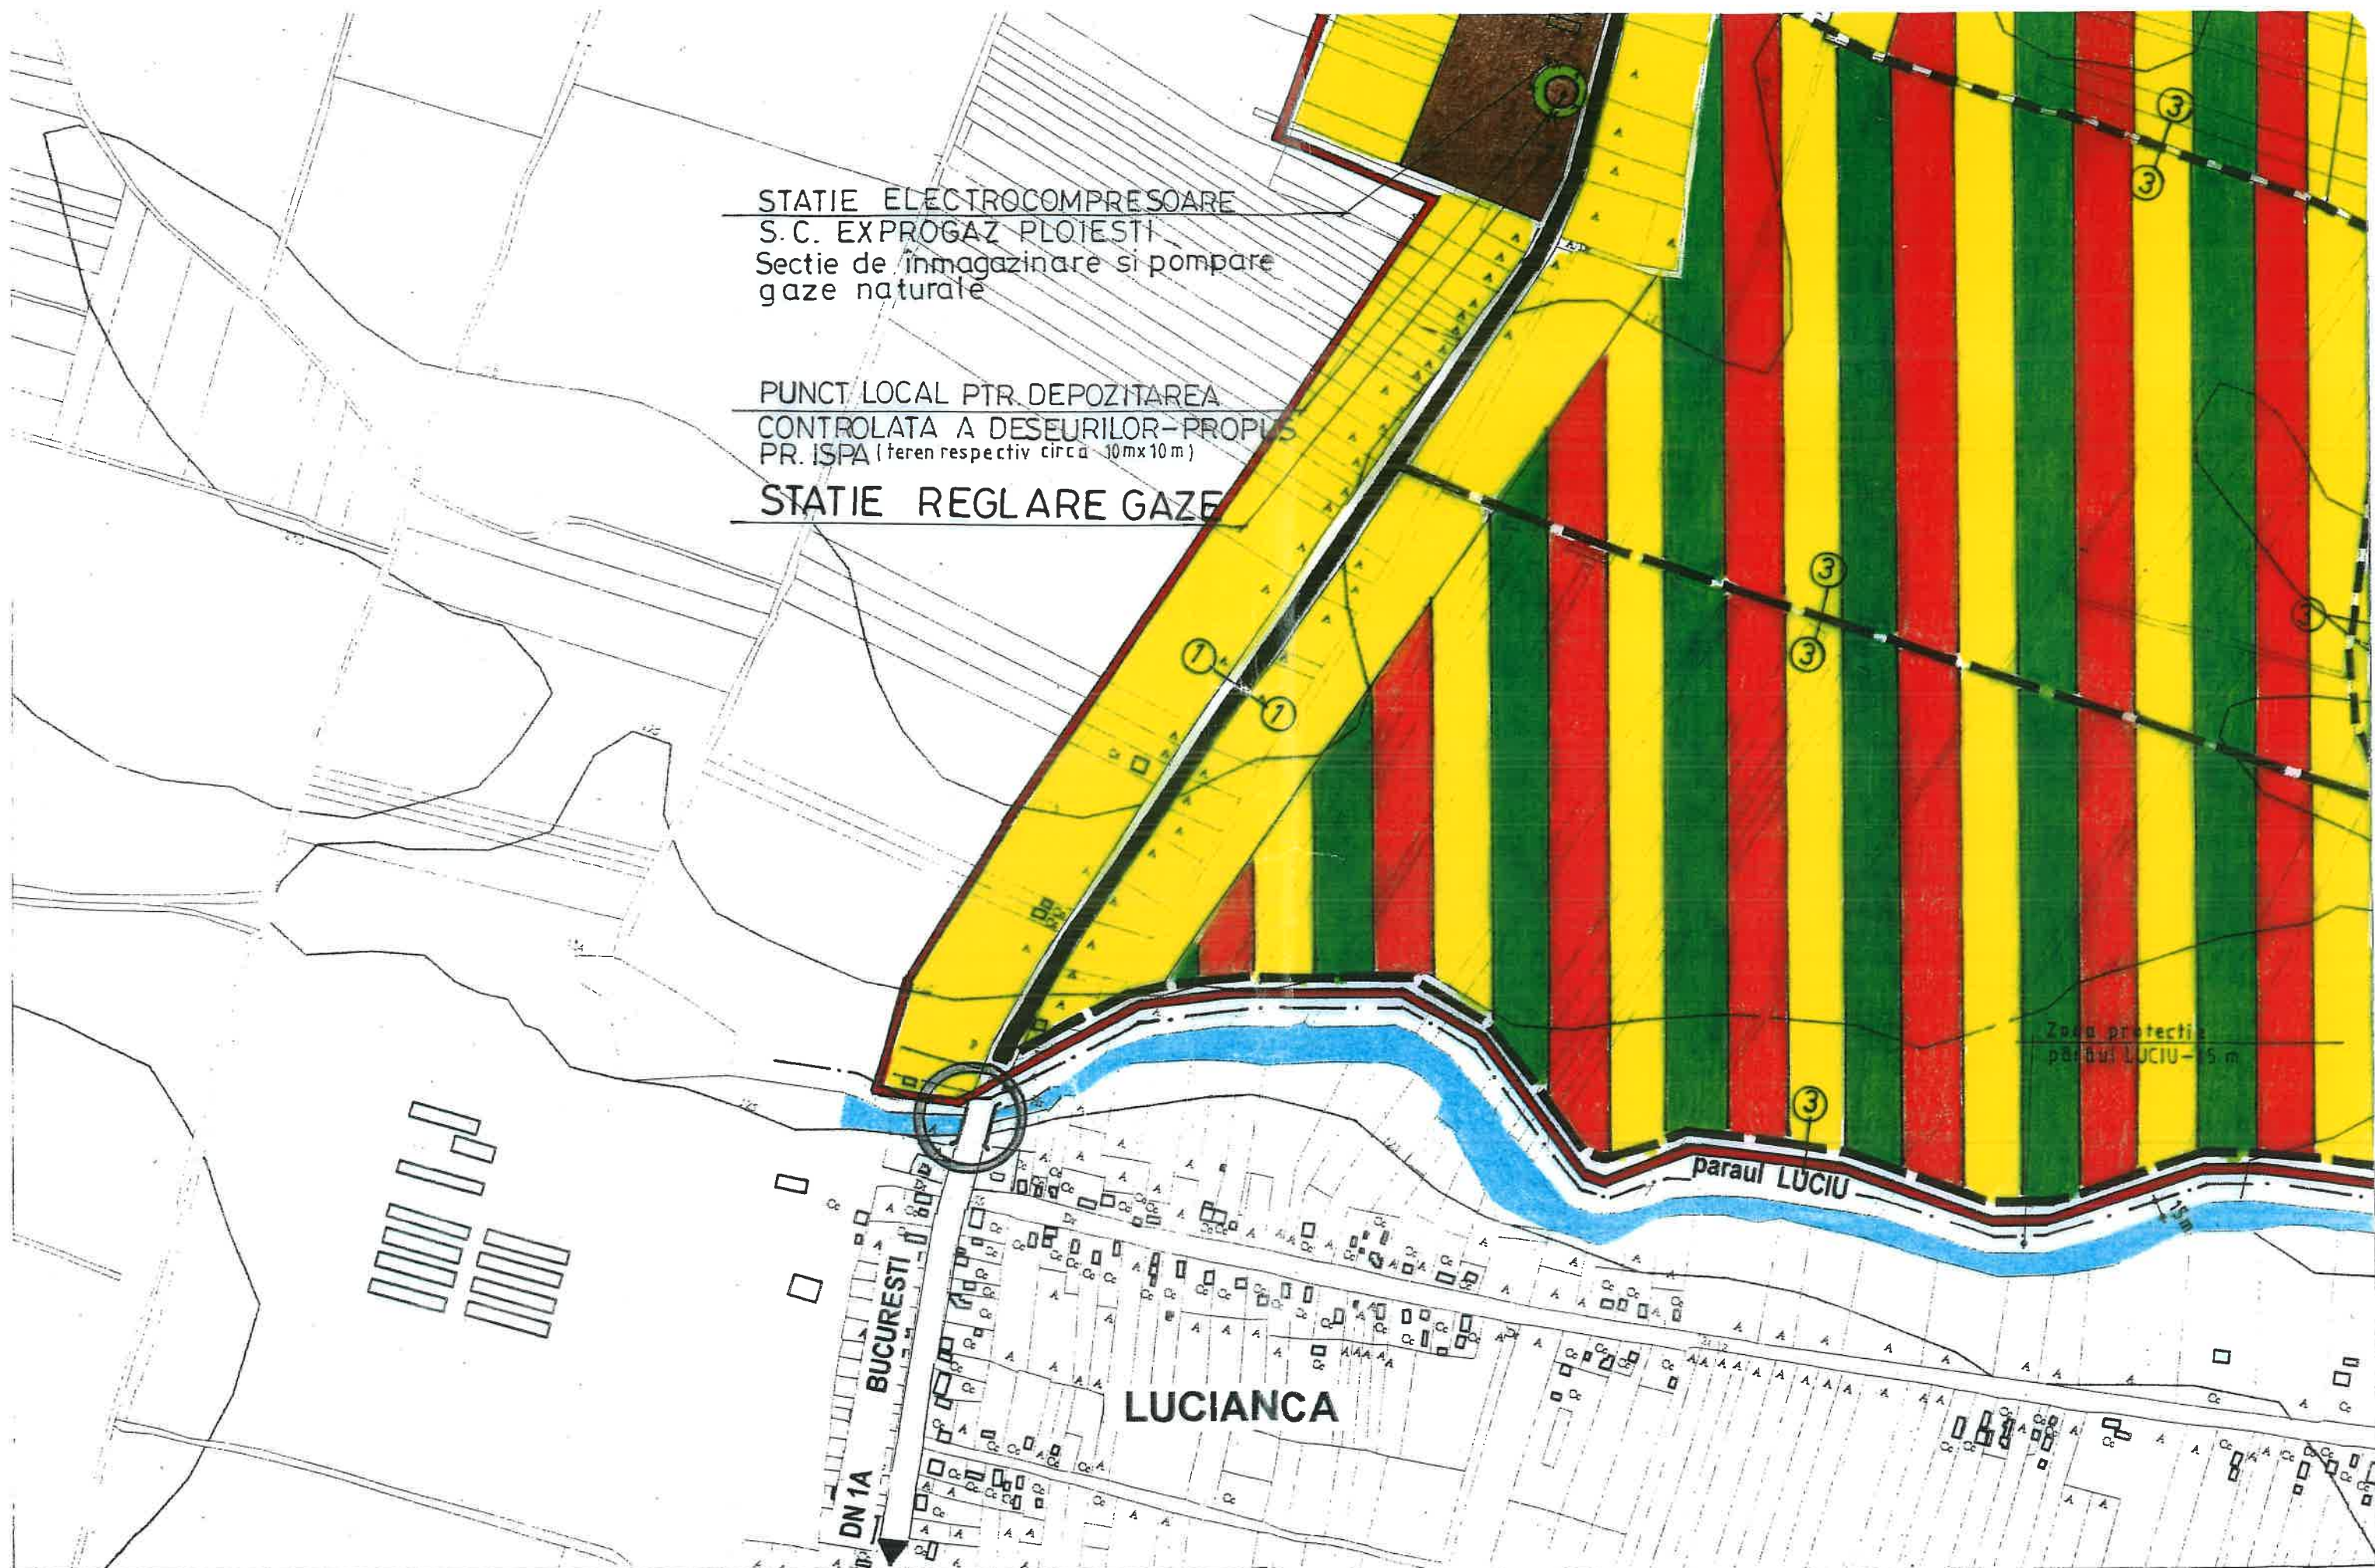

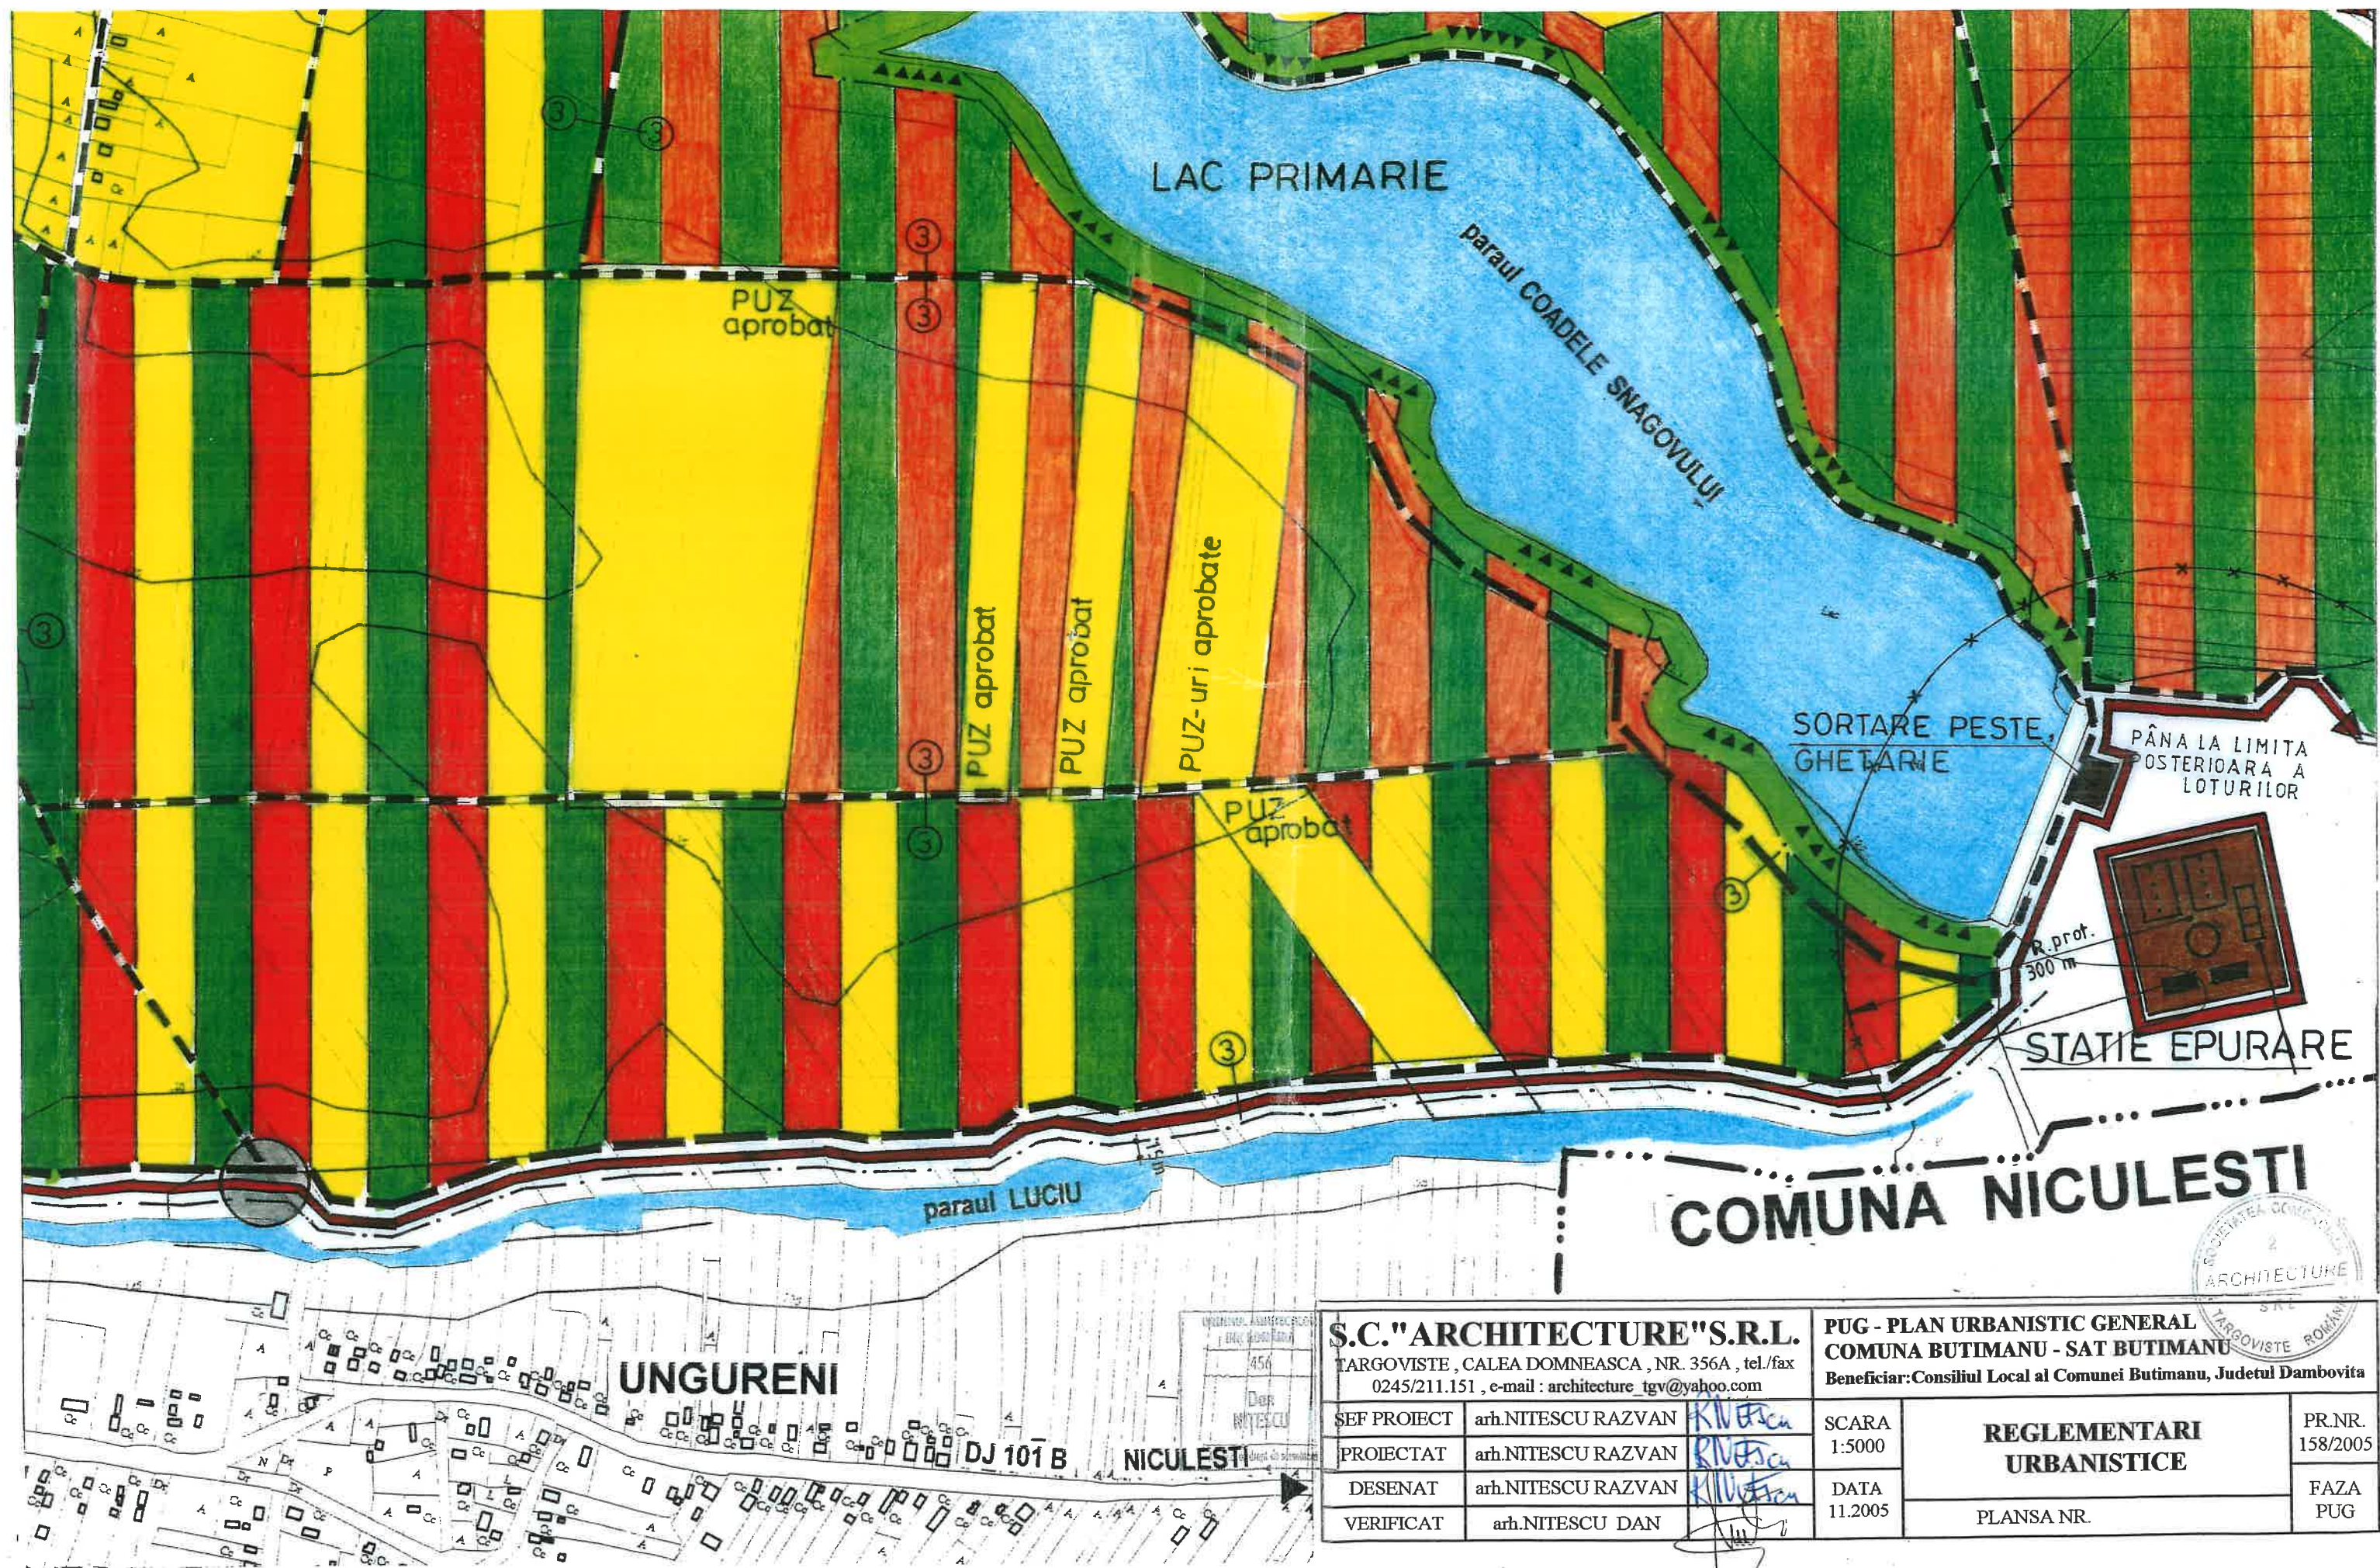

COMUNA NICULESTI

S.C. "ARCHITECTURE" S.R.L.
 TARGOVISTE, CALEA DOMNEASCA, NR. 356A, tel./fax
 0245/211.151, e-mail: architecture_tgv@yahoo.com

PUG - PLAN URBANISTIC GENERAL
COMUNA BUTIMANU - SAT BUTIMANU
 Beneficiar: Consiliul Local al Comunei Butimanu, Judetul Dambovita

SEF PROIECT	arh.NITESCU RAZVAN
PROIECTAT	arh.NITESCU RAZVAN
DESENAT	arh.NITESCU RAZVAN
VERIFICAT	arh.NITESCU DAN

SCARA 1:5000	REGLEMENTARI URBANISTICE	PR.NR. 158/2005
DATA 11.2005		FAZA PUG
PLANS NR.		