

COMUNA BARBULETU





JUDETUL DÂMBOVITA

PLAN URBANISTIC GENERAL SI REGULAMENTUL LOCAL - 2017

PLANSĂ 6 - REGLEMENTARI CAI DE COMUNICATIE -

PROFILE TRANSVERSALE TIP

SCARA 1 : 100

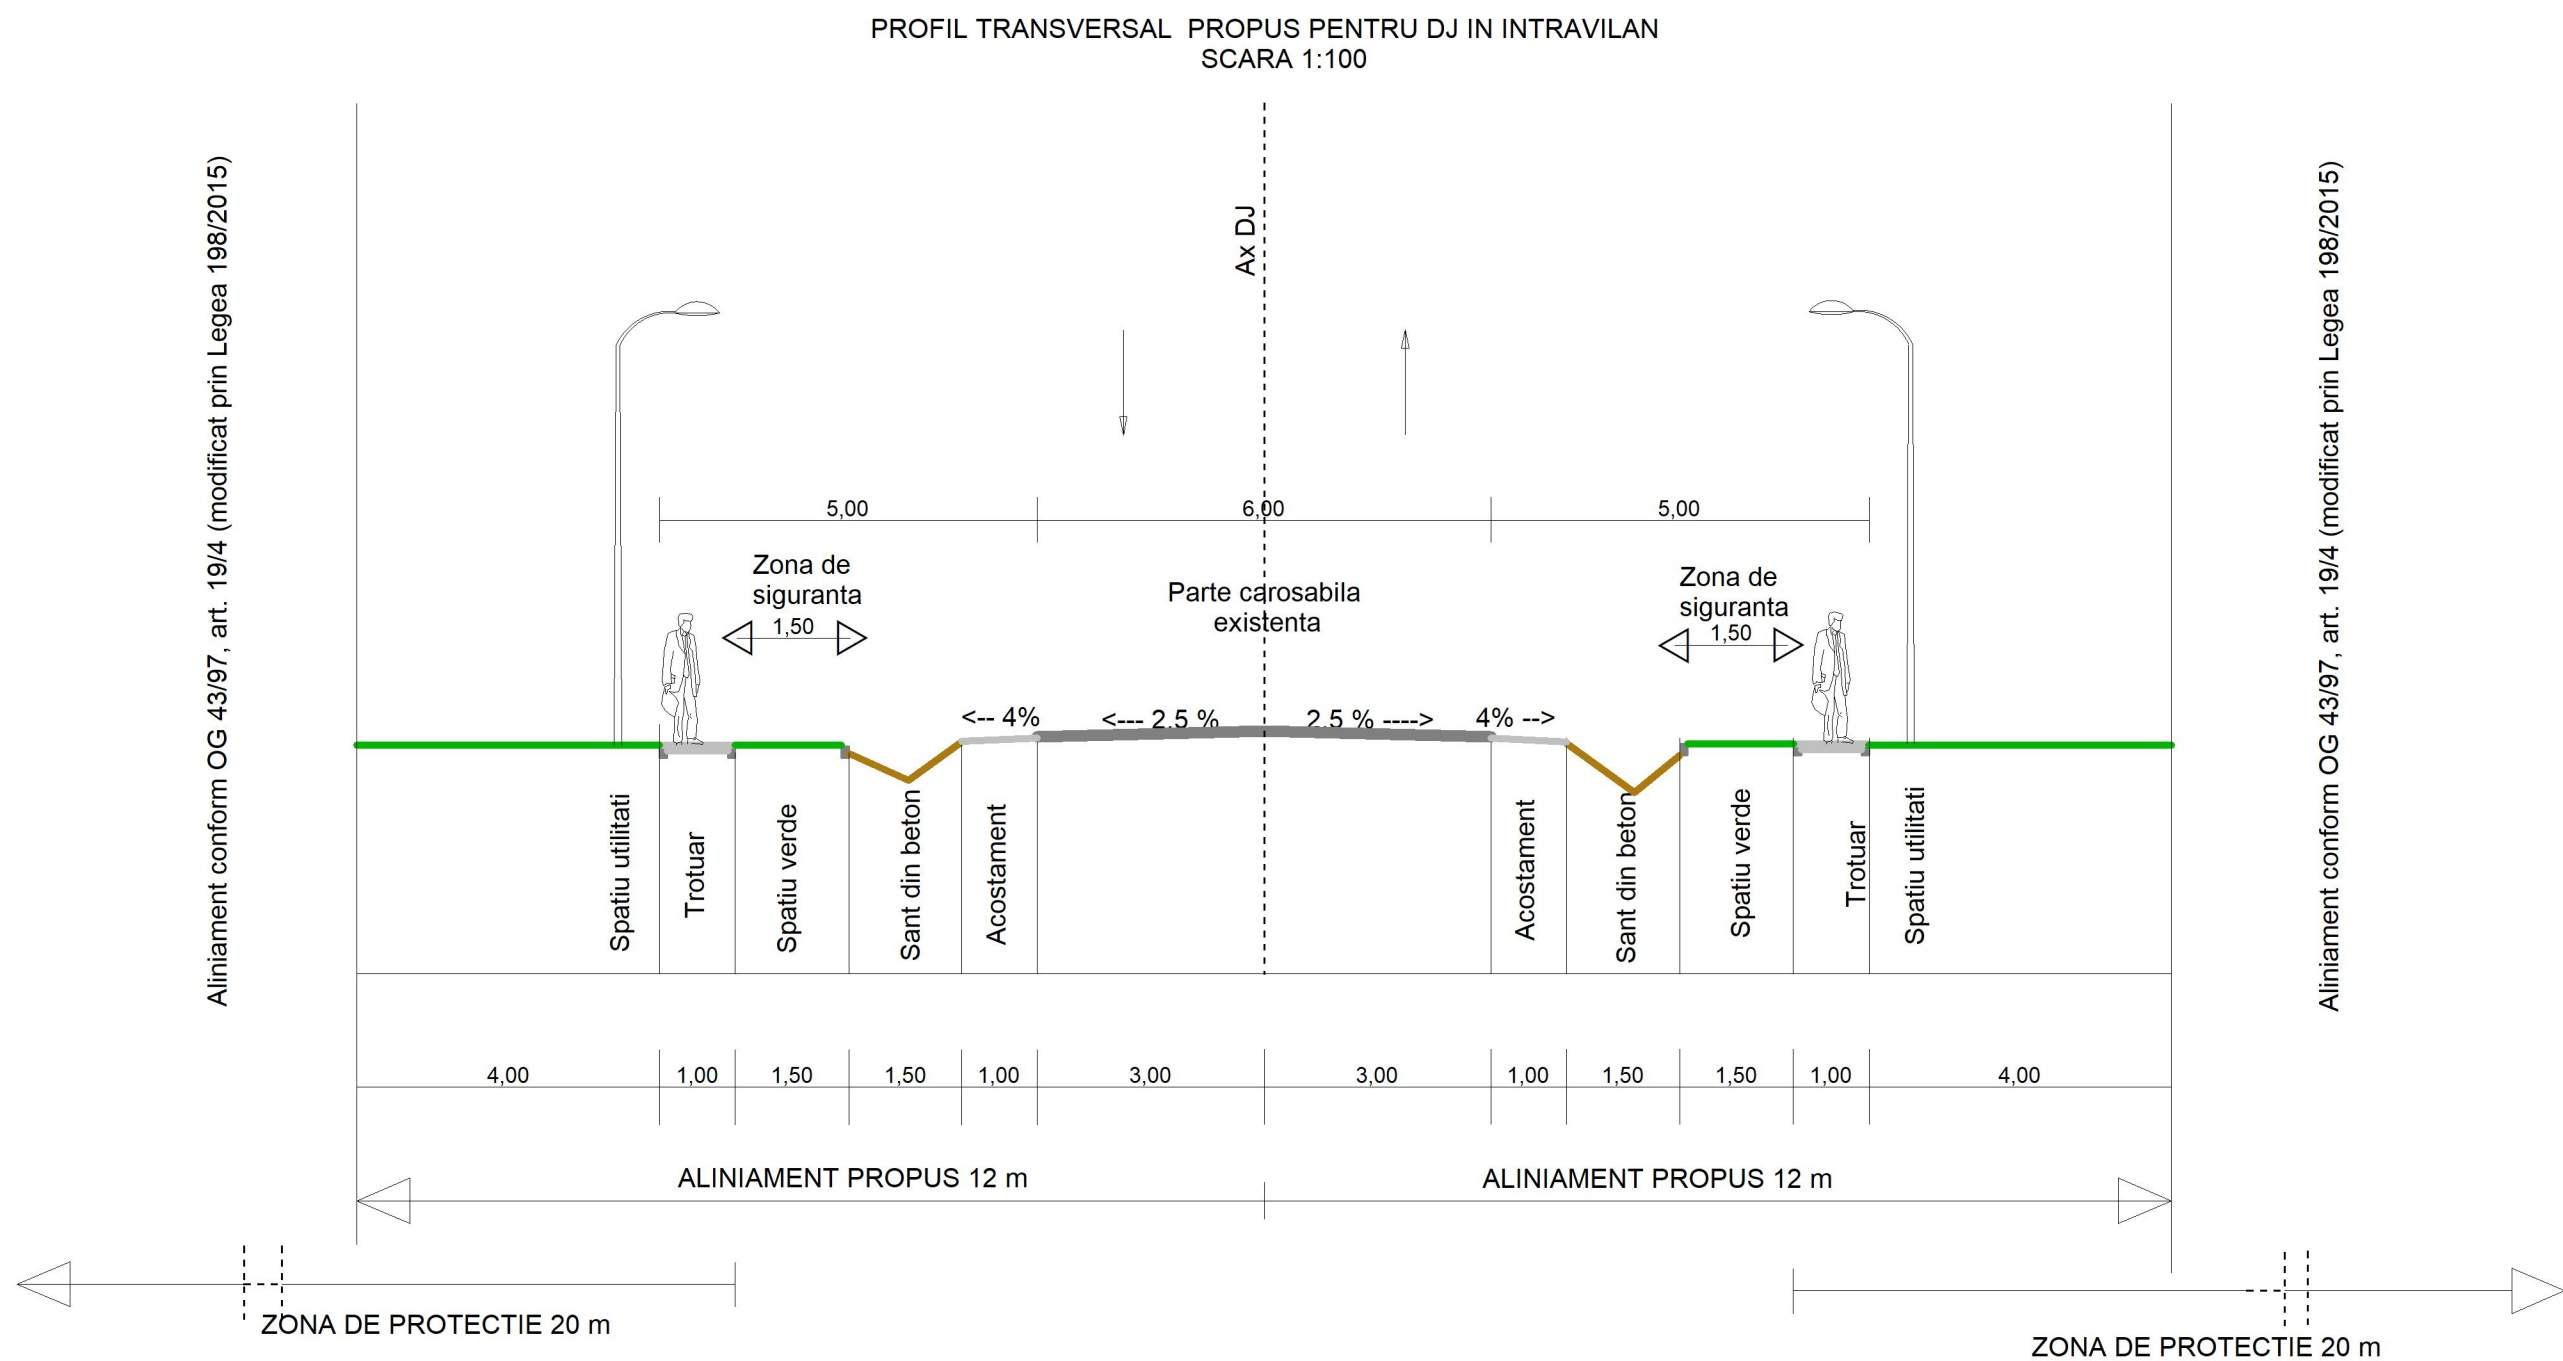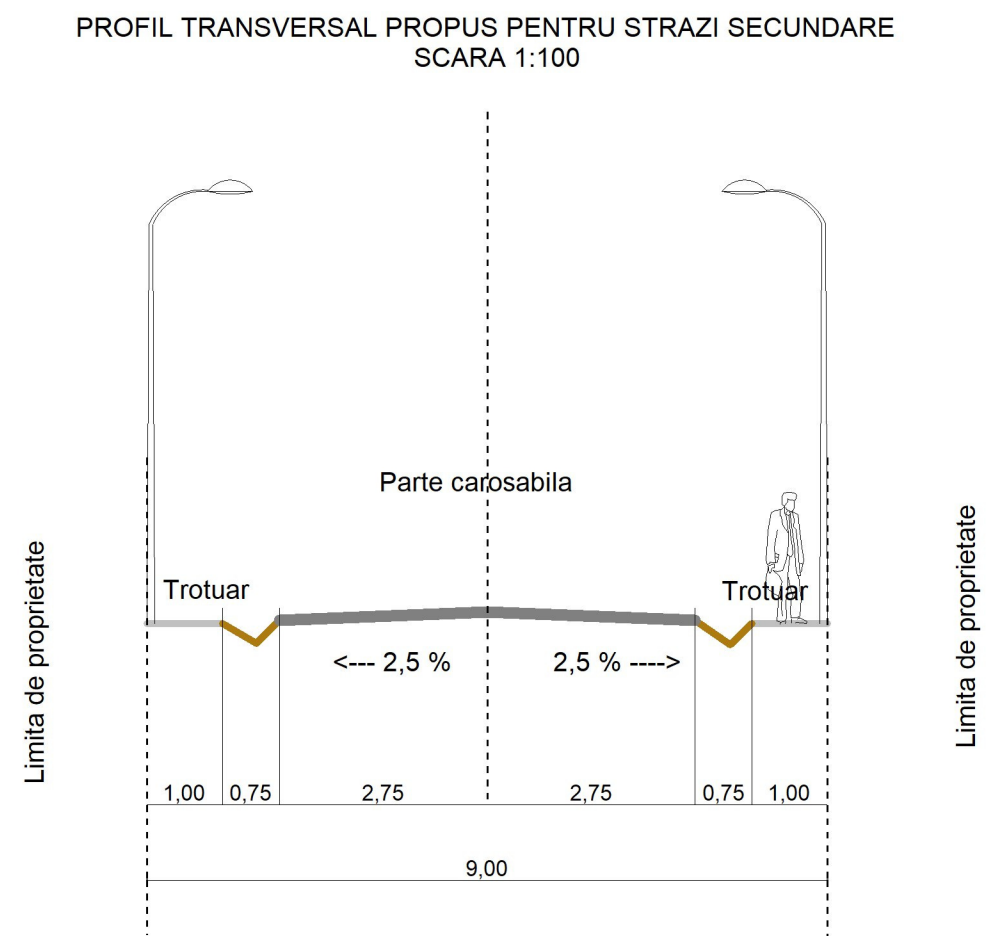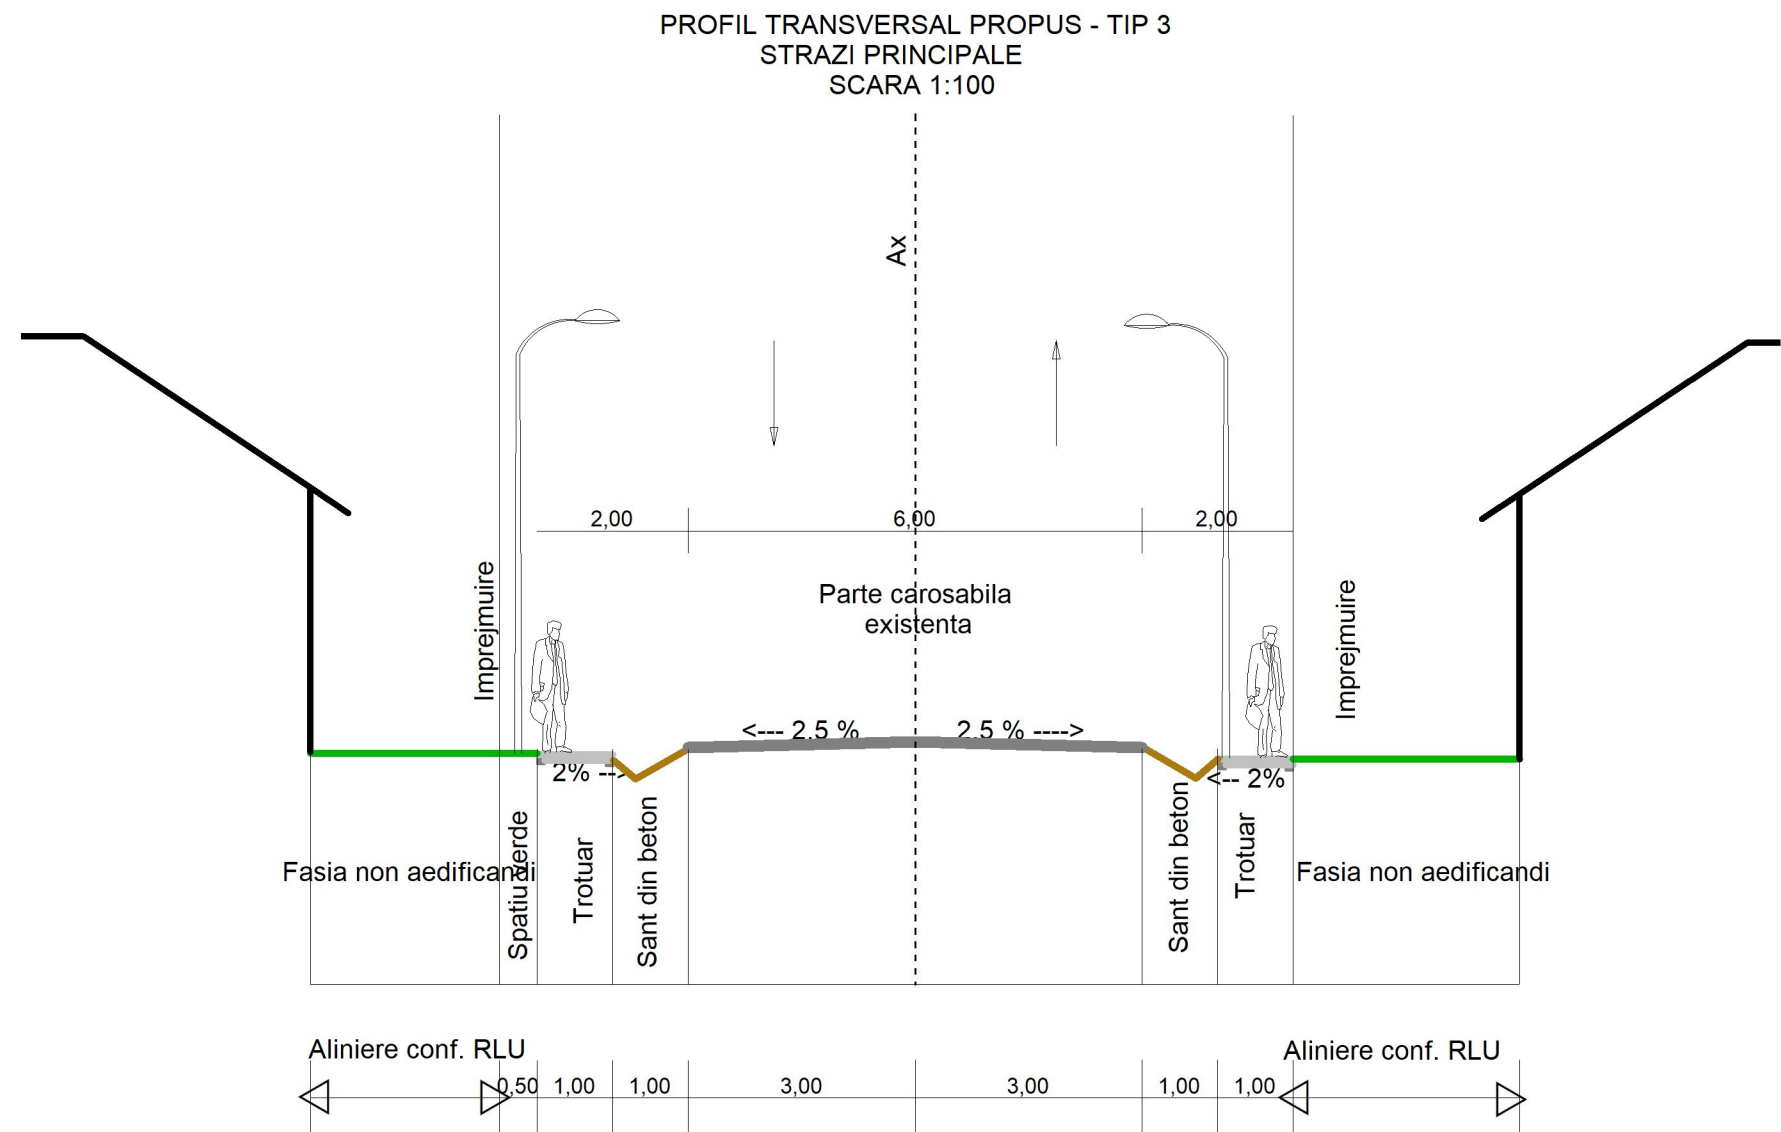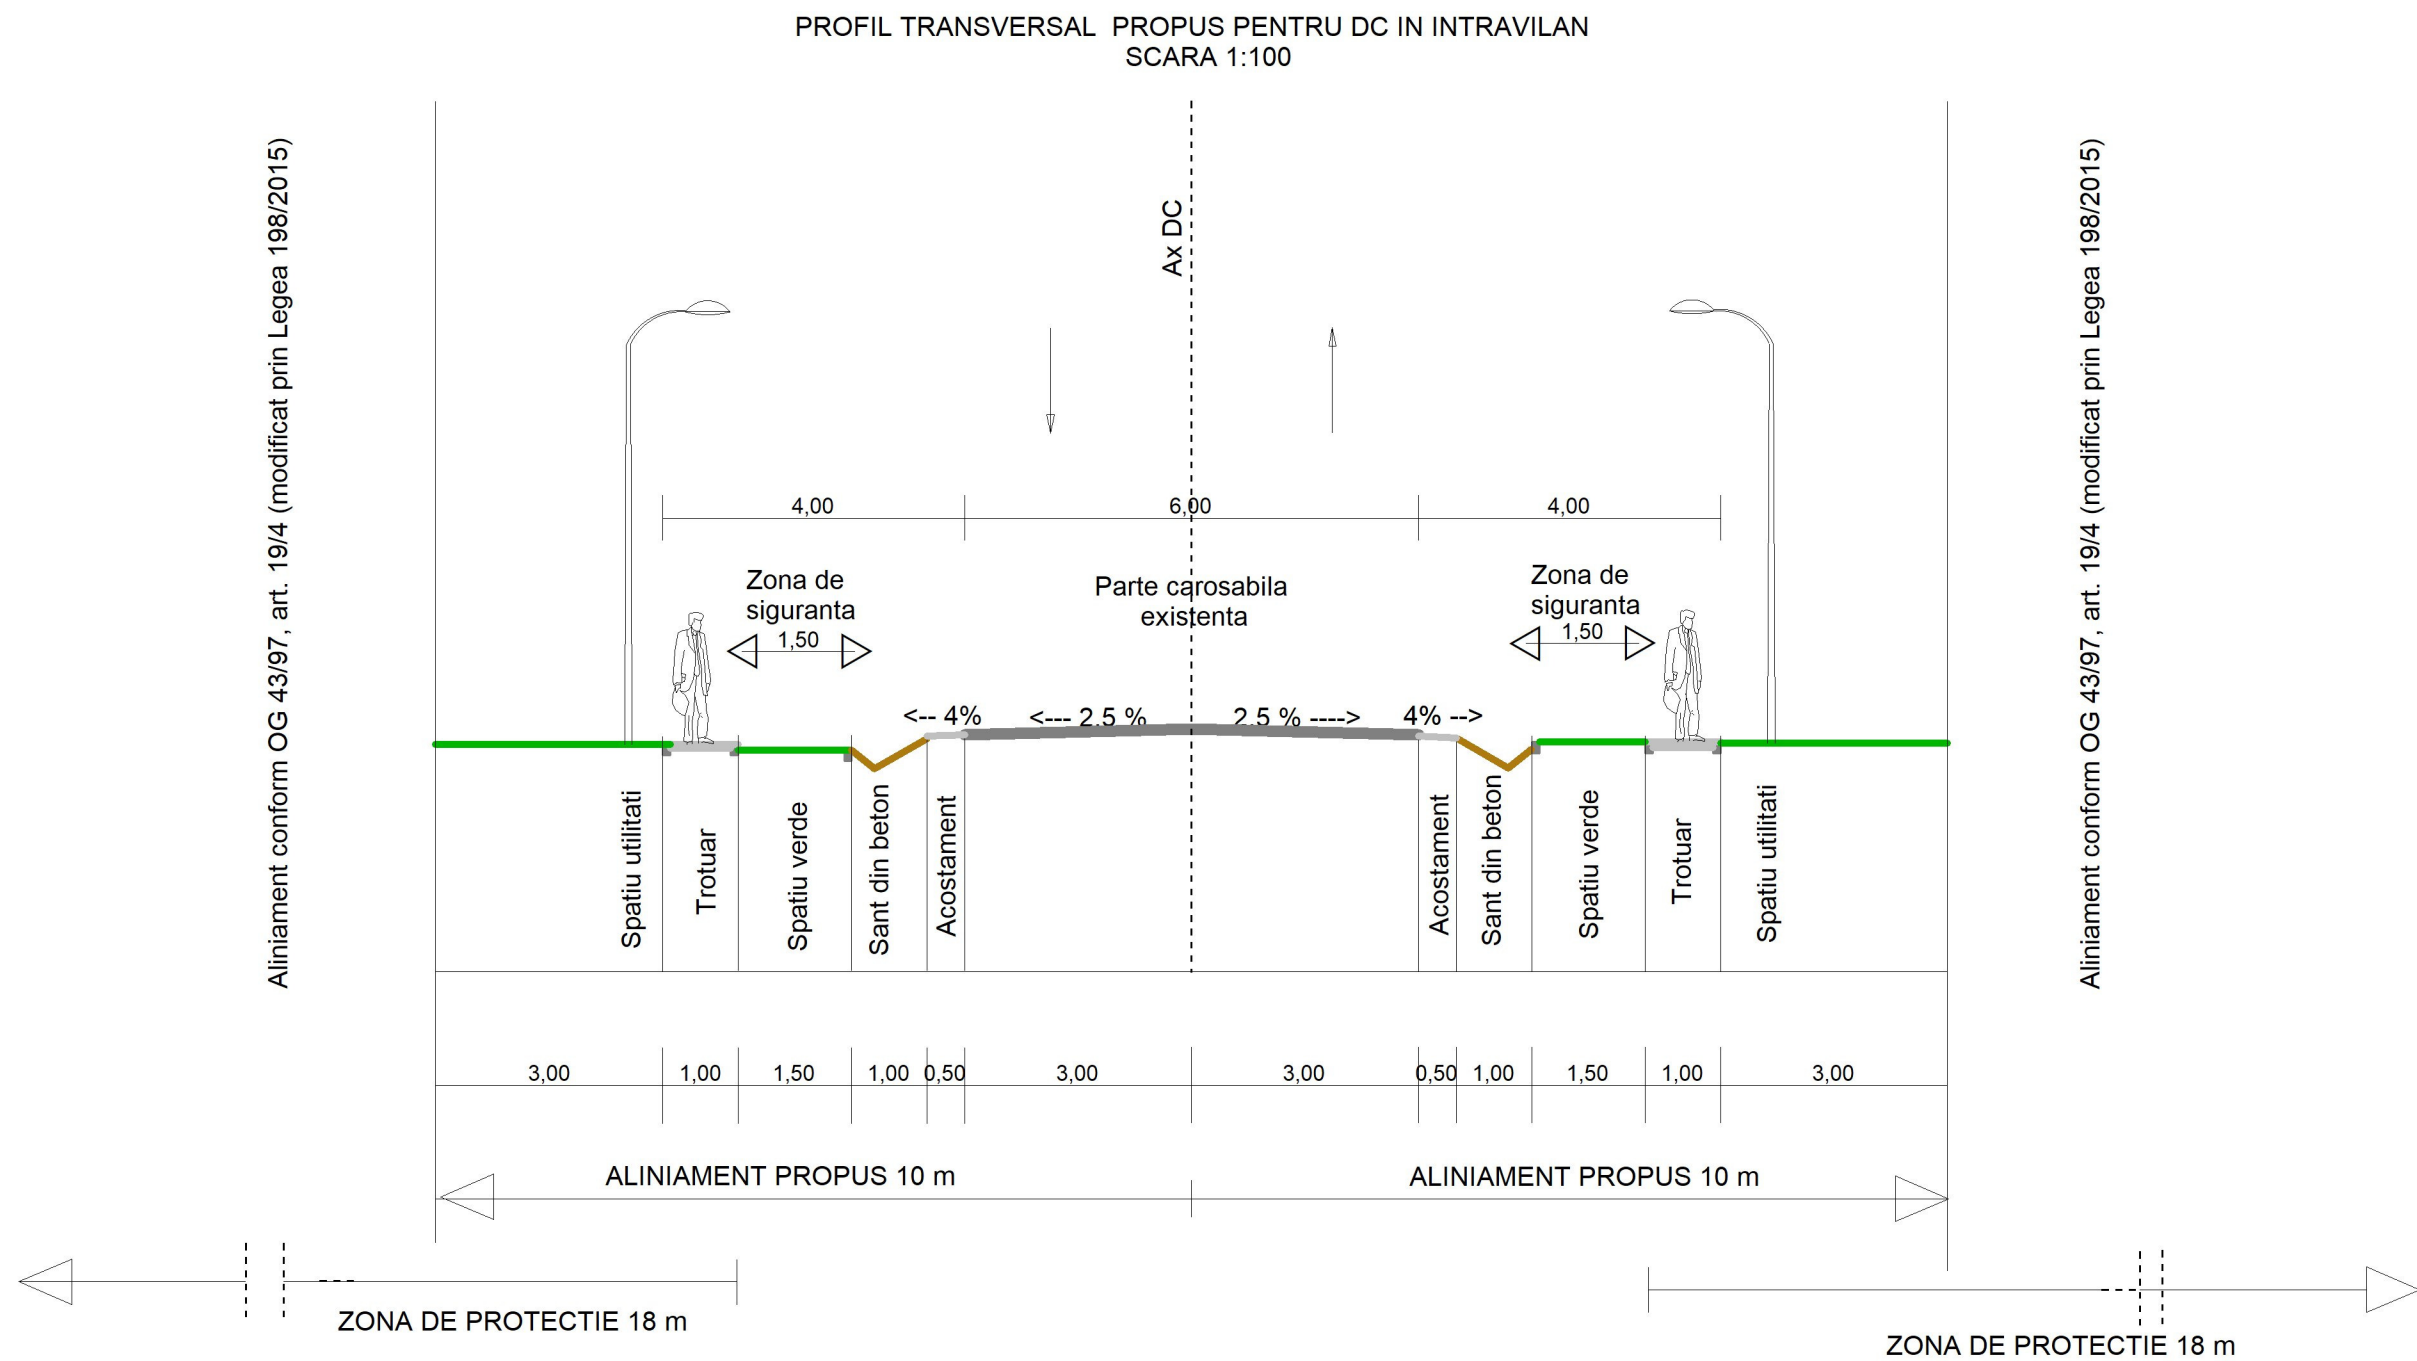

NOTA: *ALINIAREA CLADIRILOR FATA DE LIMITA DE PROPRIETATE SE FACE CONFORM R.L.U.
*PROFILELE TRANSVERSALE SUNT REPREZENTATE PE PLAN IN PLANSĂ NR. 5
REGIMUL JURIDIC SI CIRCULATIA TERENURILOR DIN INTRAVILAN

arhitectură • design • inginerie VALTINI - SERV 15/28/2008 ARGOVISTE STR. CRETZULESCU NR. 24 0744.337.55			DENUMIRE PROIECT : SERVICIU DE ACTUALIZARE A PLANULUI URBANISTIC GENERAL SI A REGULAMENTULUI LOCAL DE URBANISM PENTRU COMUNA BARBULETU, JUDETUL DÂMBOVITA		
BENEFICIAR: JUDETUL DÂMBOVITA PRIN CONSILIUL JUDEȚEAN DÂMBOVITA SI COMUNA BARBULETU PRIN CONSILIUL LOCAL AL COMUNEI					
MANAGER PROIECT	arh. LAURA PREDA		SCARA 1 : 100	REGLEMENTARI CAI DE COMUNICATIE - PROFILE TIP	PR. NR.
PROIECTAT	arh. EMIL STĂNESCU				
DESENAT	arh. ADRIANA CRACIUN		DATA 2017	PLANSĂ NR. 6	FAZA PUG
VERIFICAT	arh. EMIL STĂNESCU				