
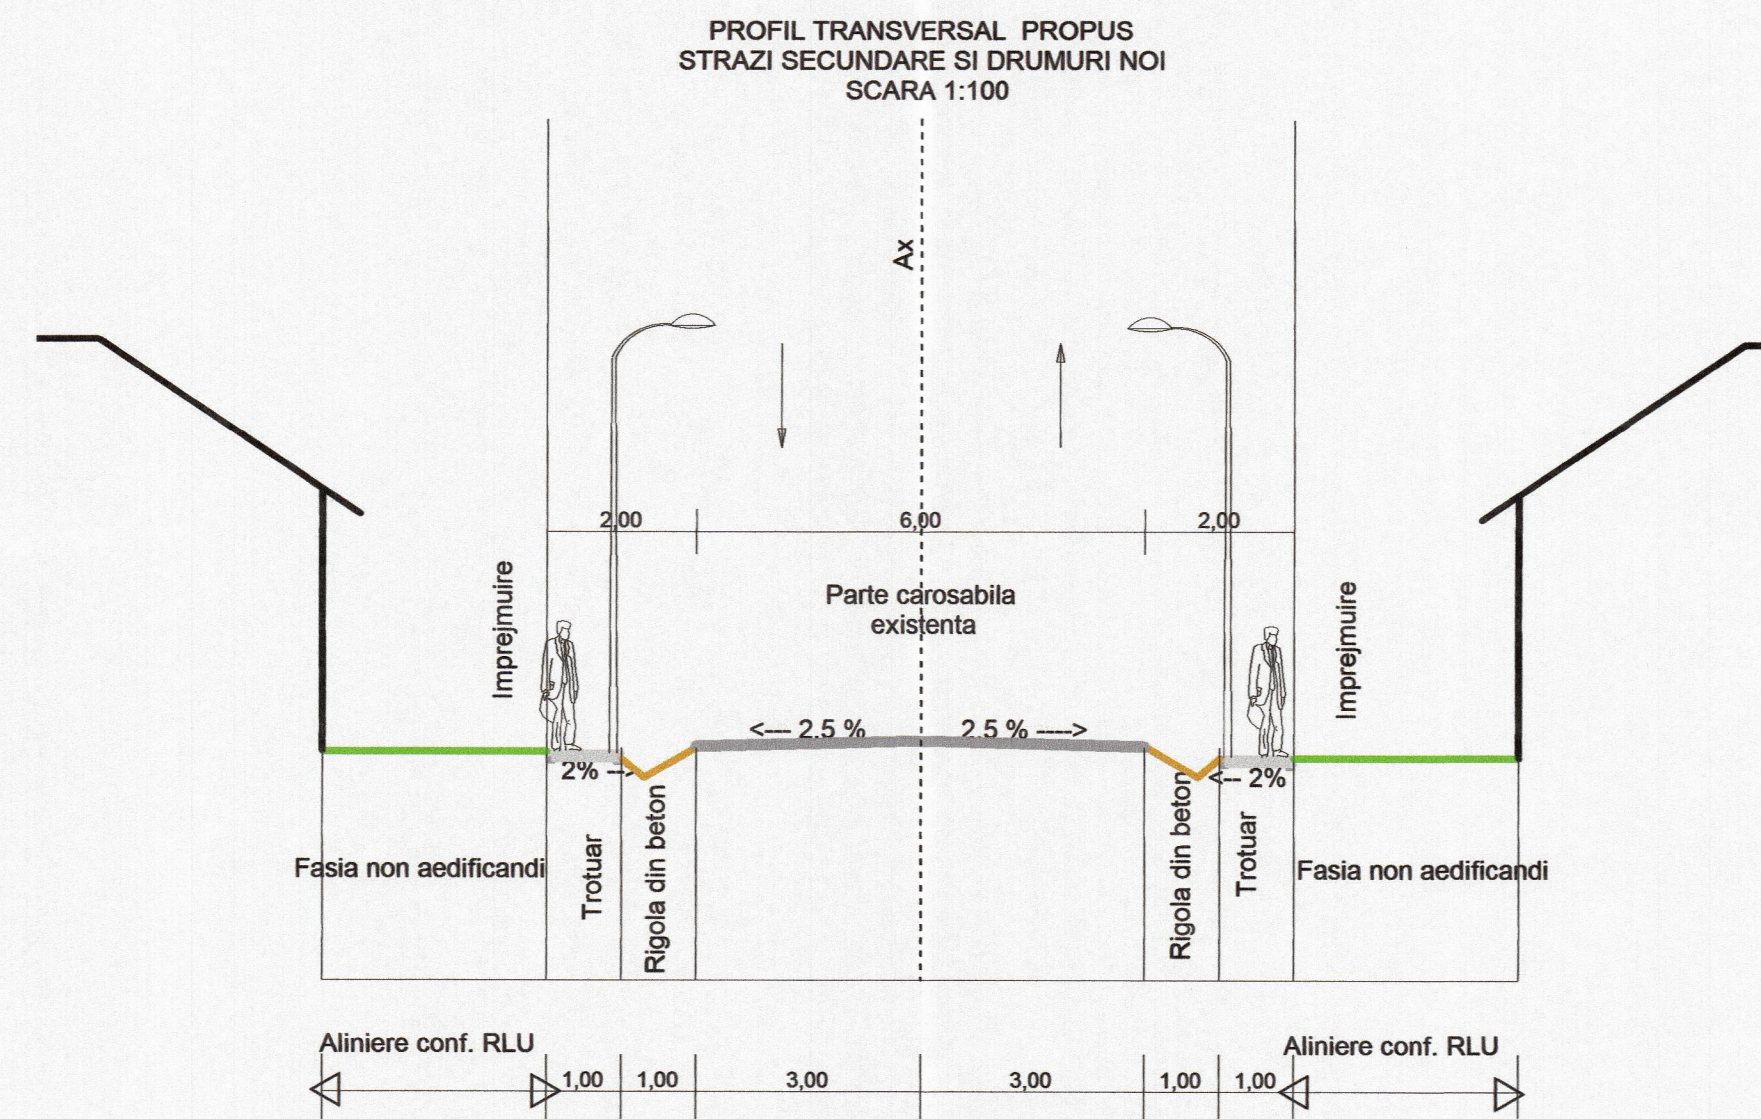
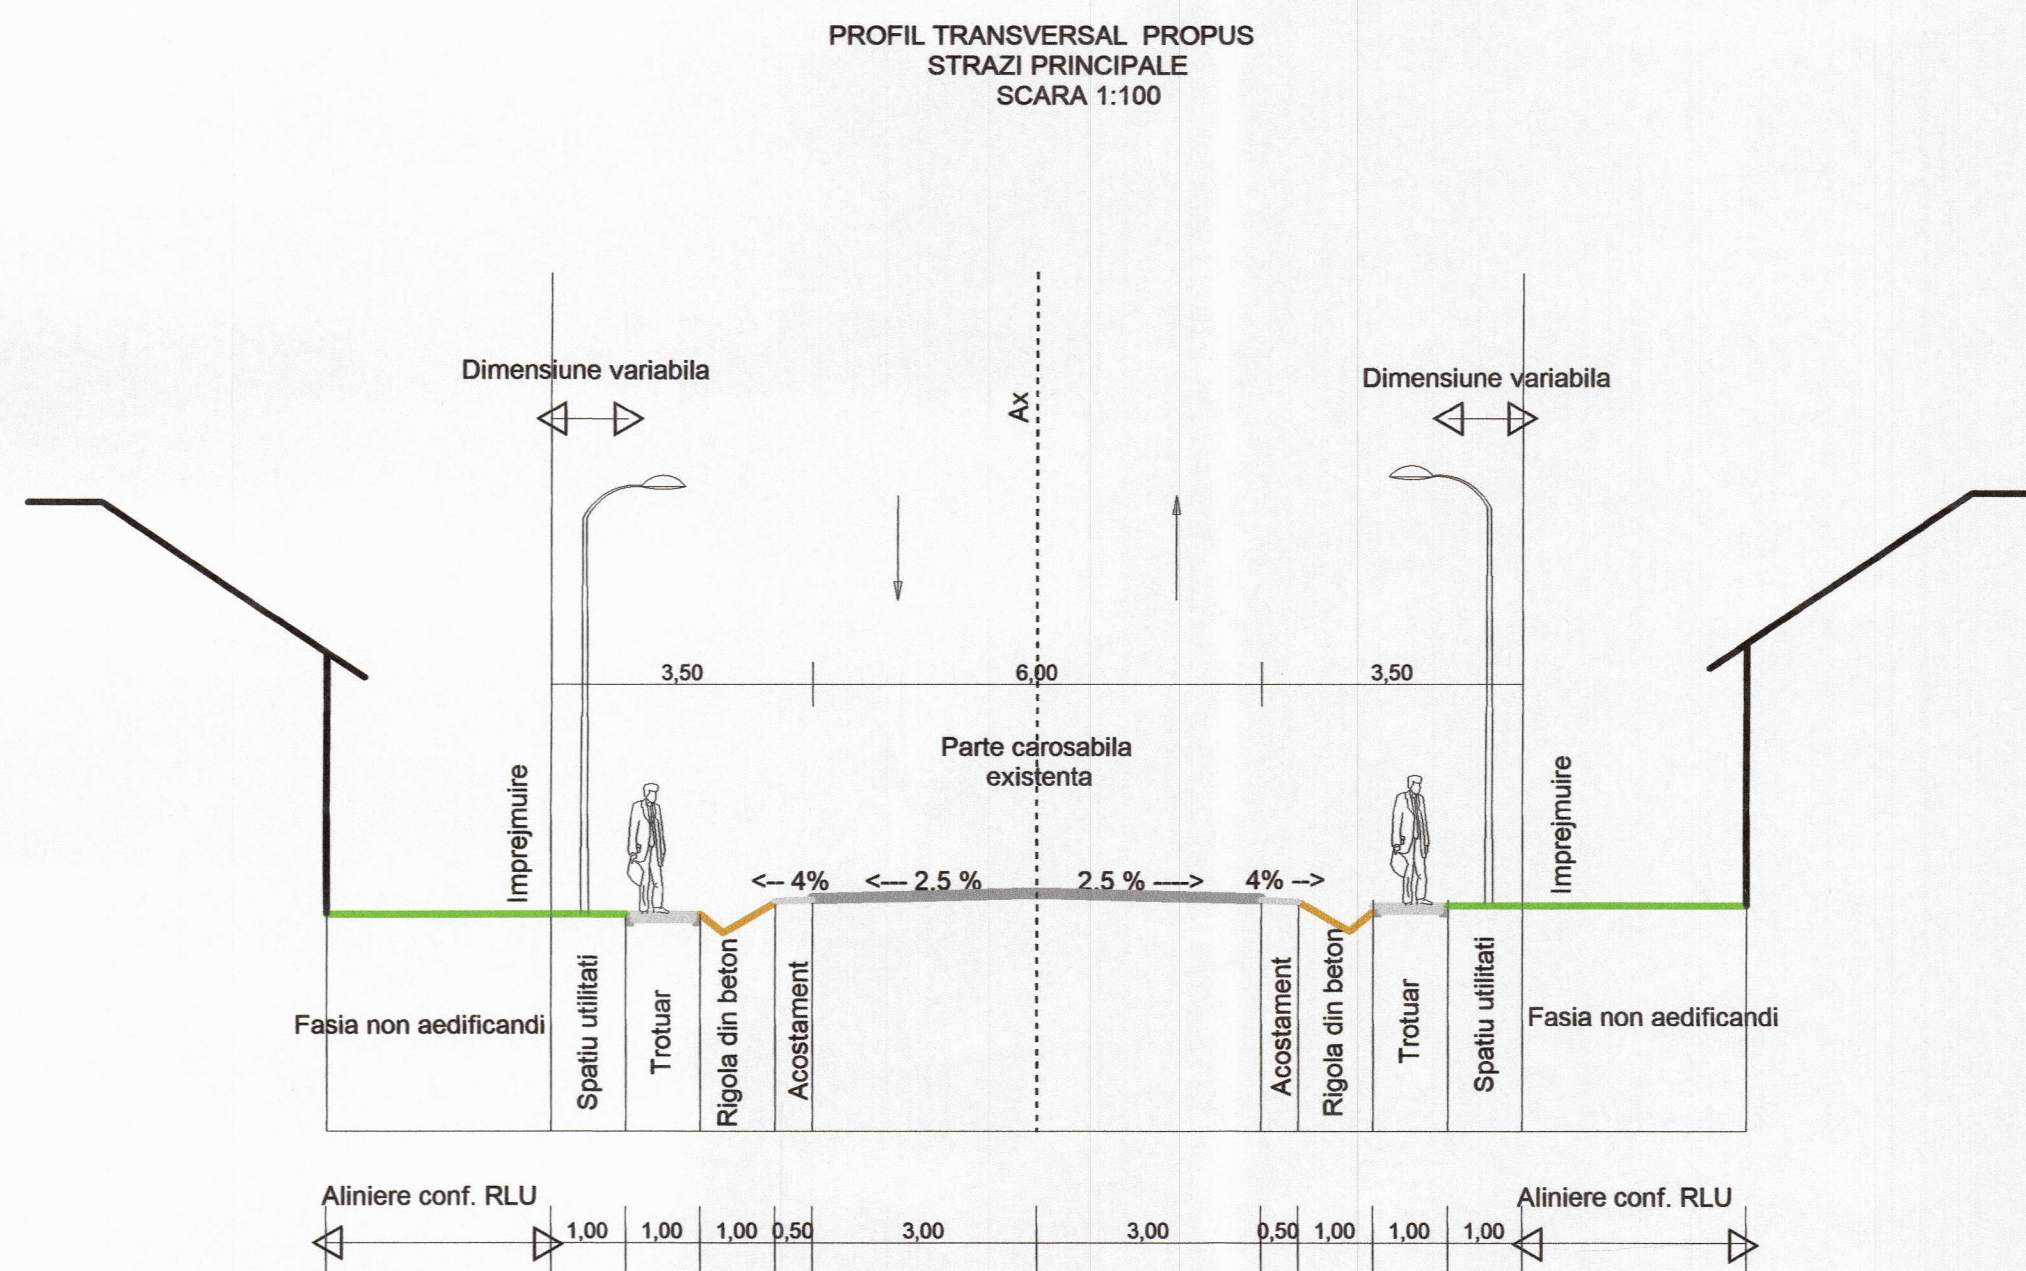
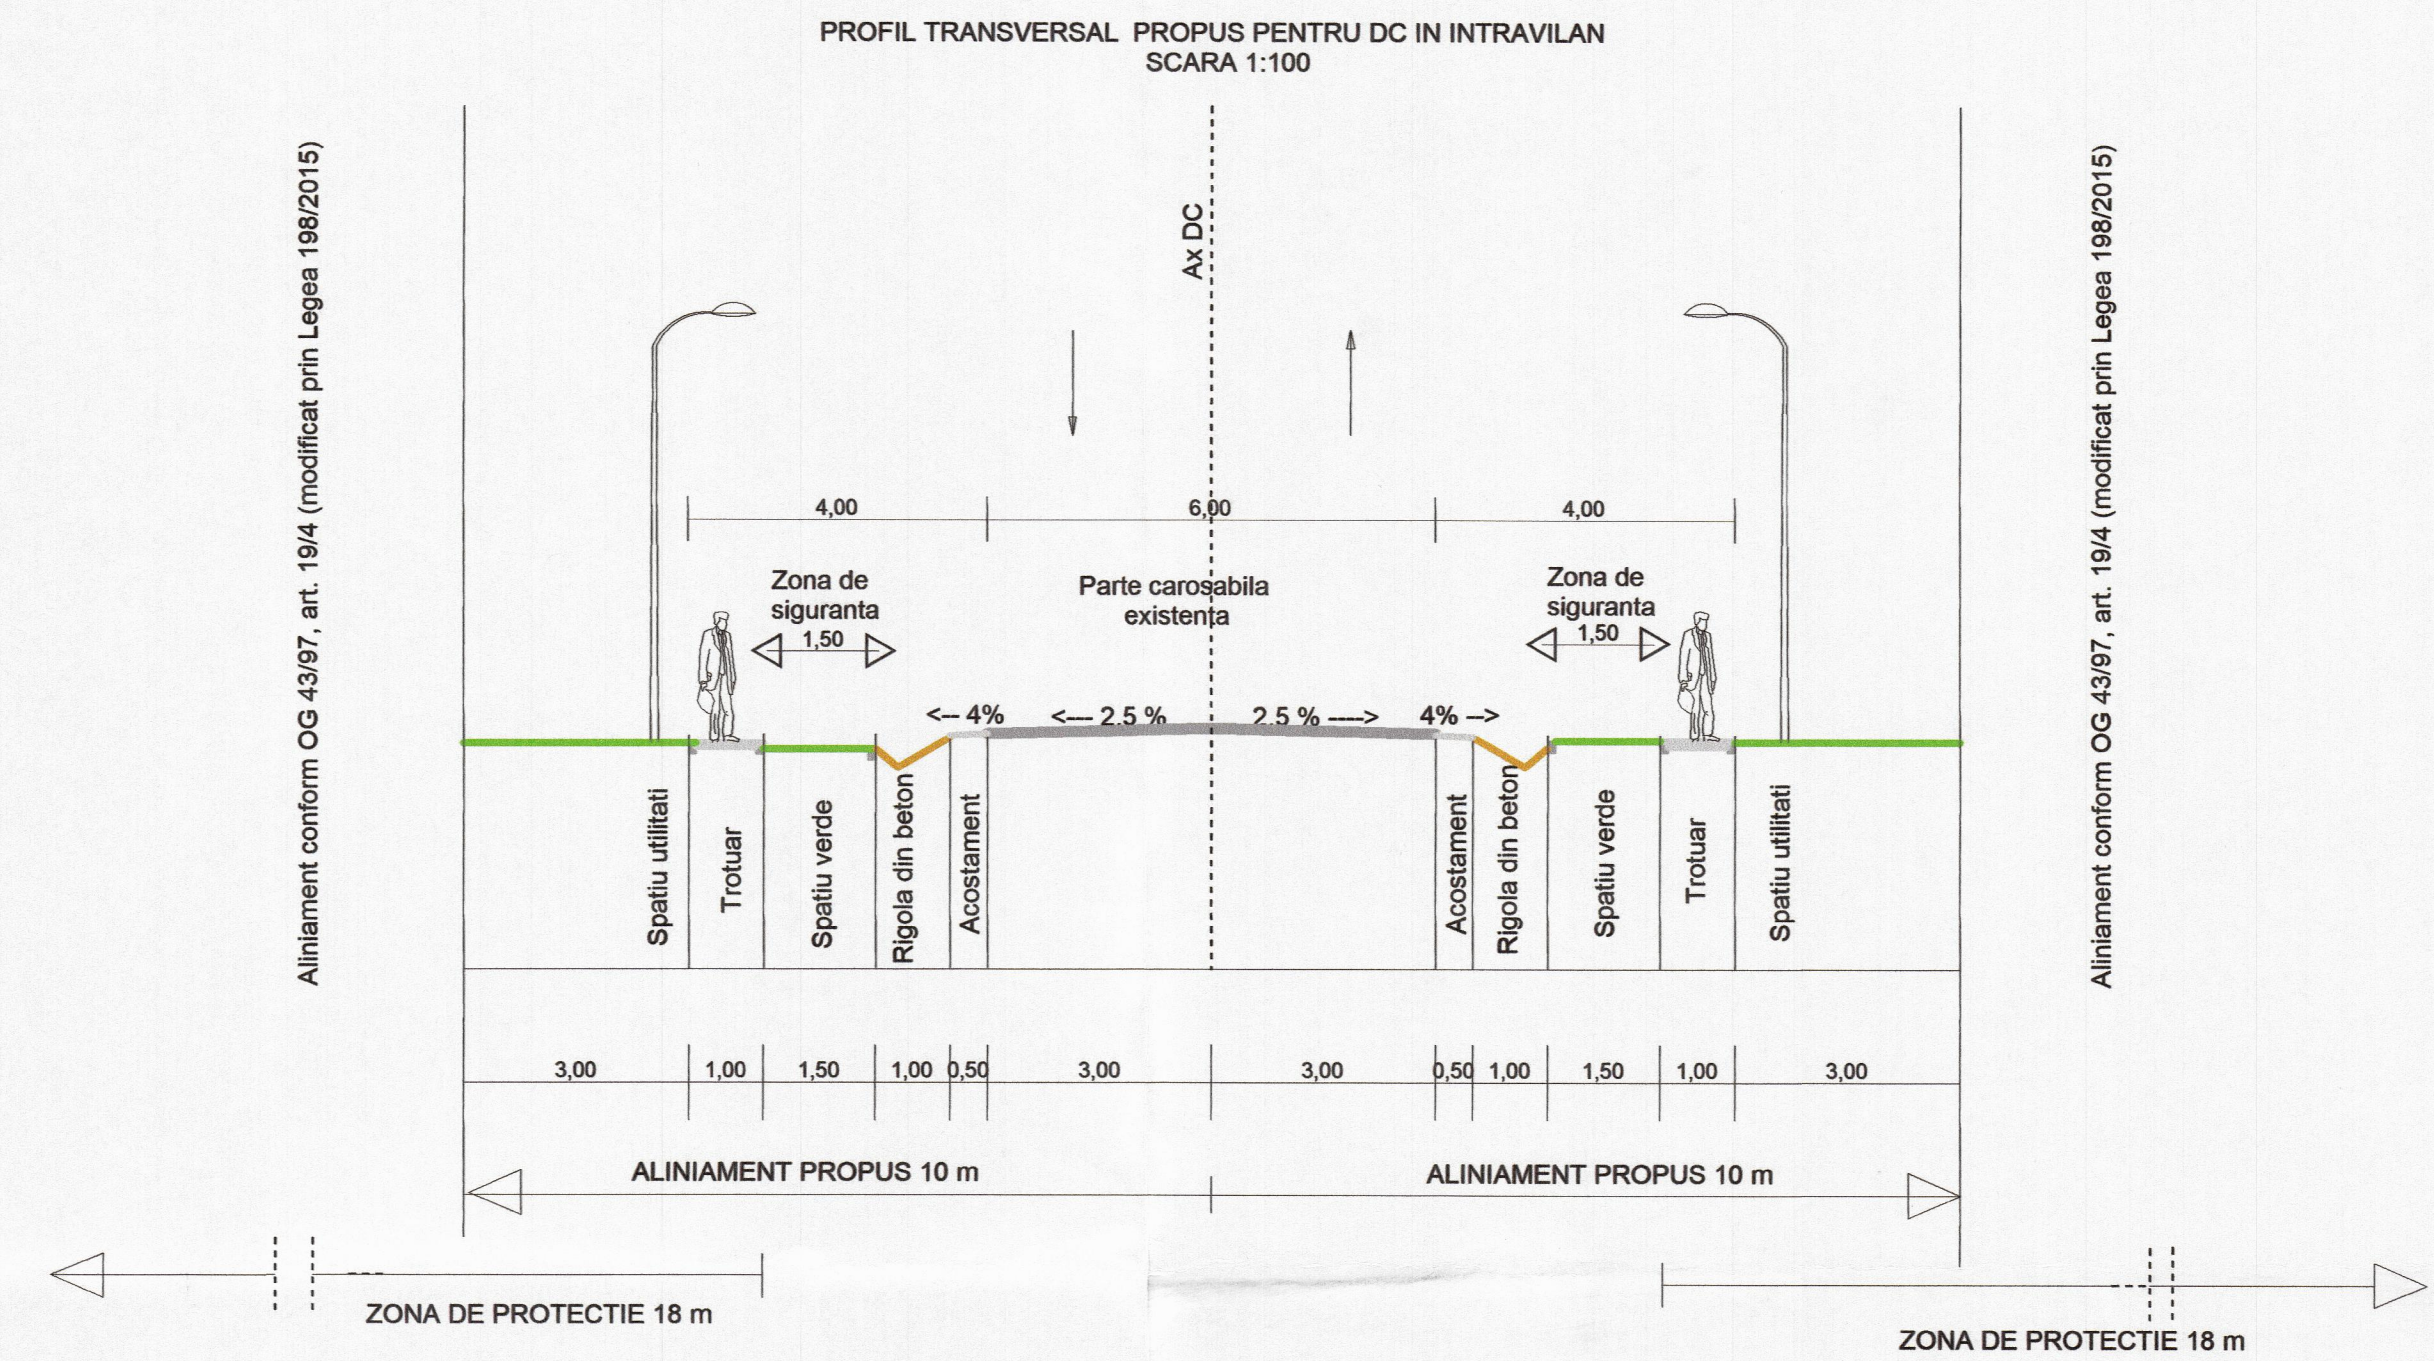


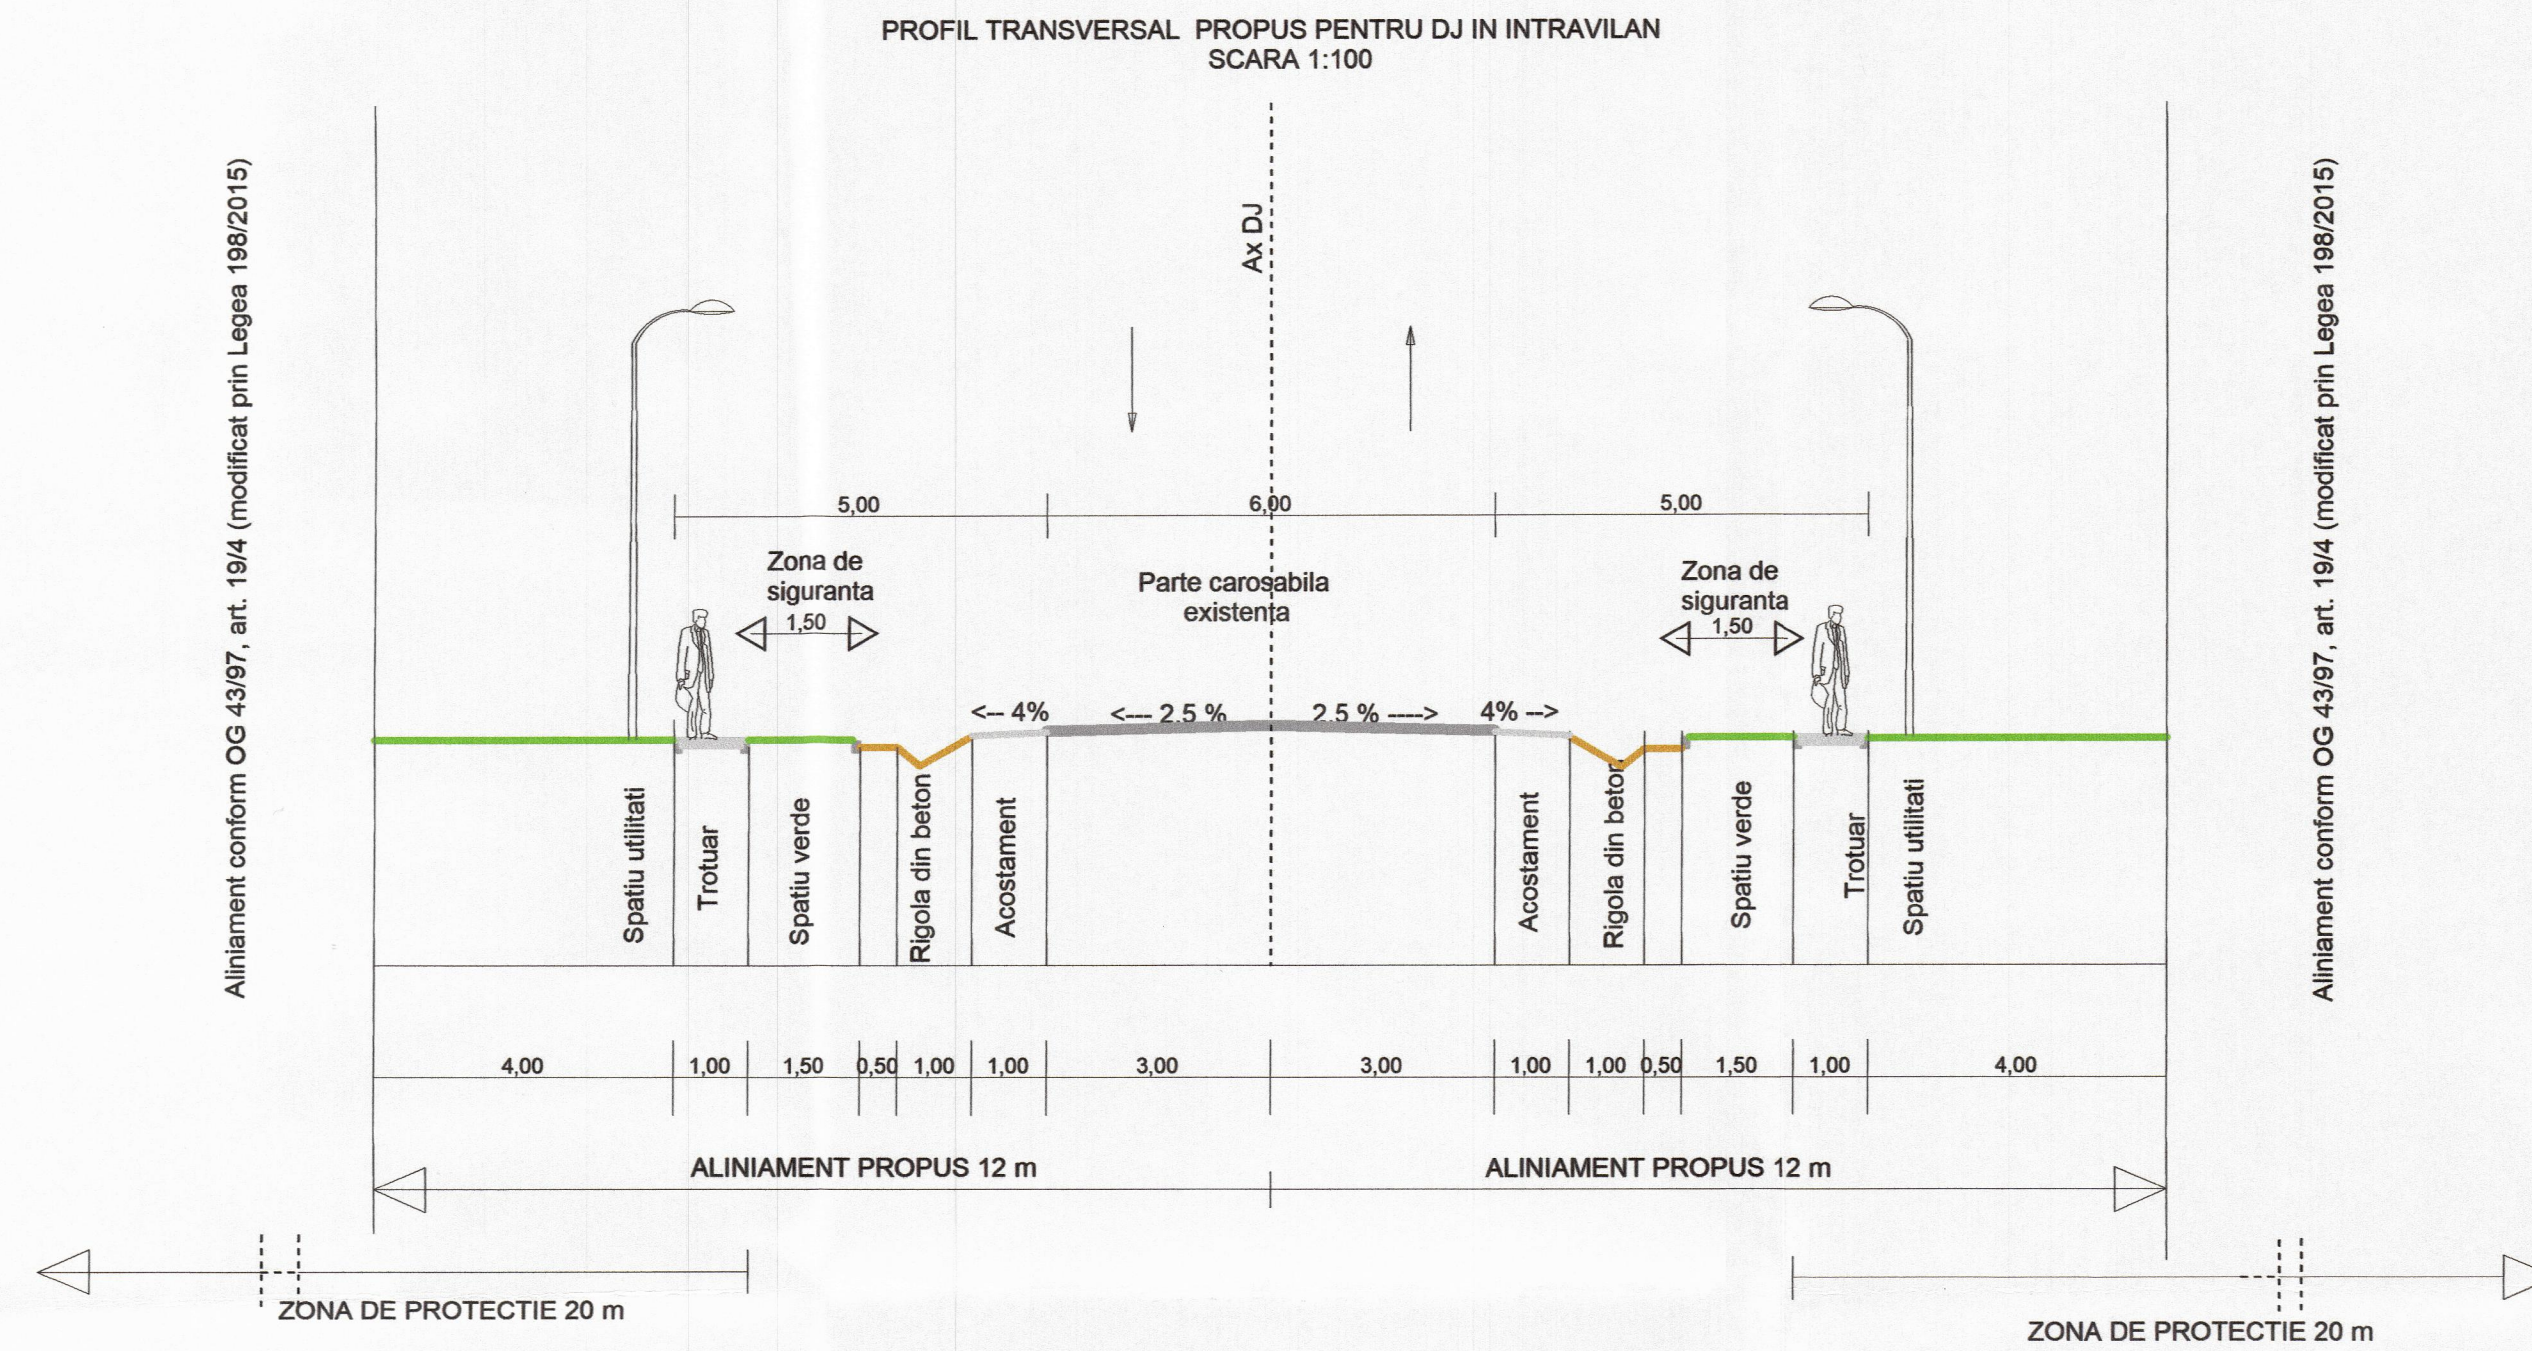

mad architecture solutions 0764.117.287		Comuna COJASCA, Judetul DAMBOVITA PUG și RLU - 2018 BENEFICIAR: Consiliul Județean Dambovita, Primaria Comunei Cojasca	
Specificatie	Nume	415/178/2013 Emil STANESCU arh.	SCARA 1:100
SEF PROIECT	arh. Emil STANESCU	DATA 2018	PR.NR. 19/2018
PROIECTAT	arh. Adriana Craciun		FAZA P.U.G.
DESENAT	arh. Adriana Craciun		
VERIFICAT	arh. Emil STANESCU		