
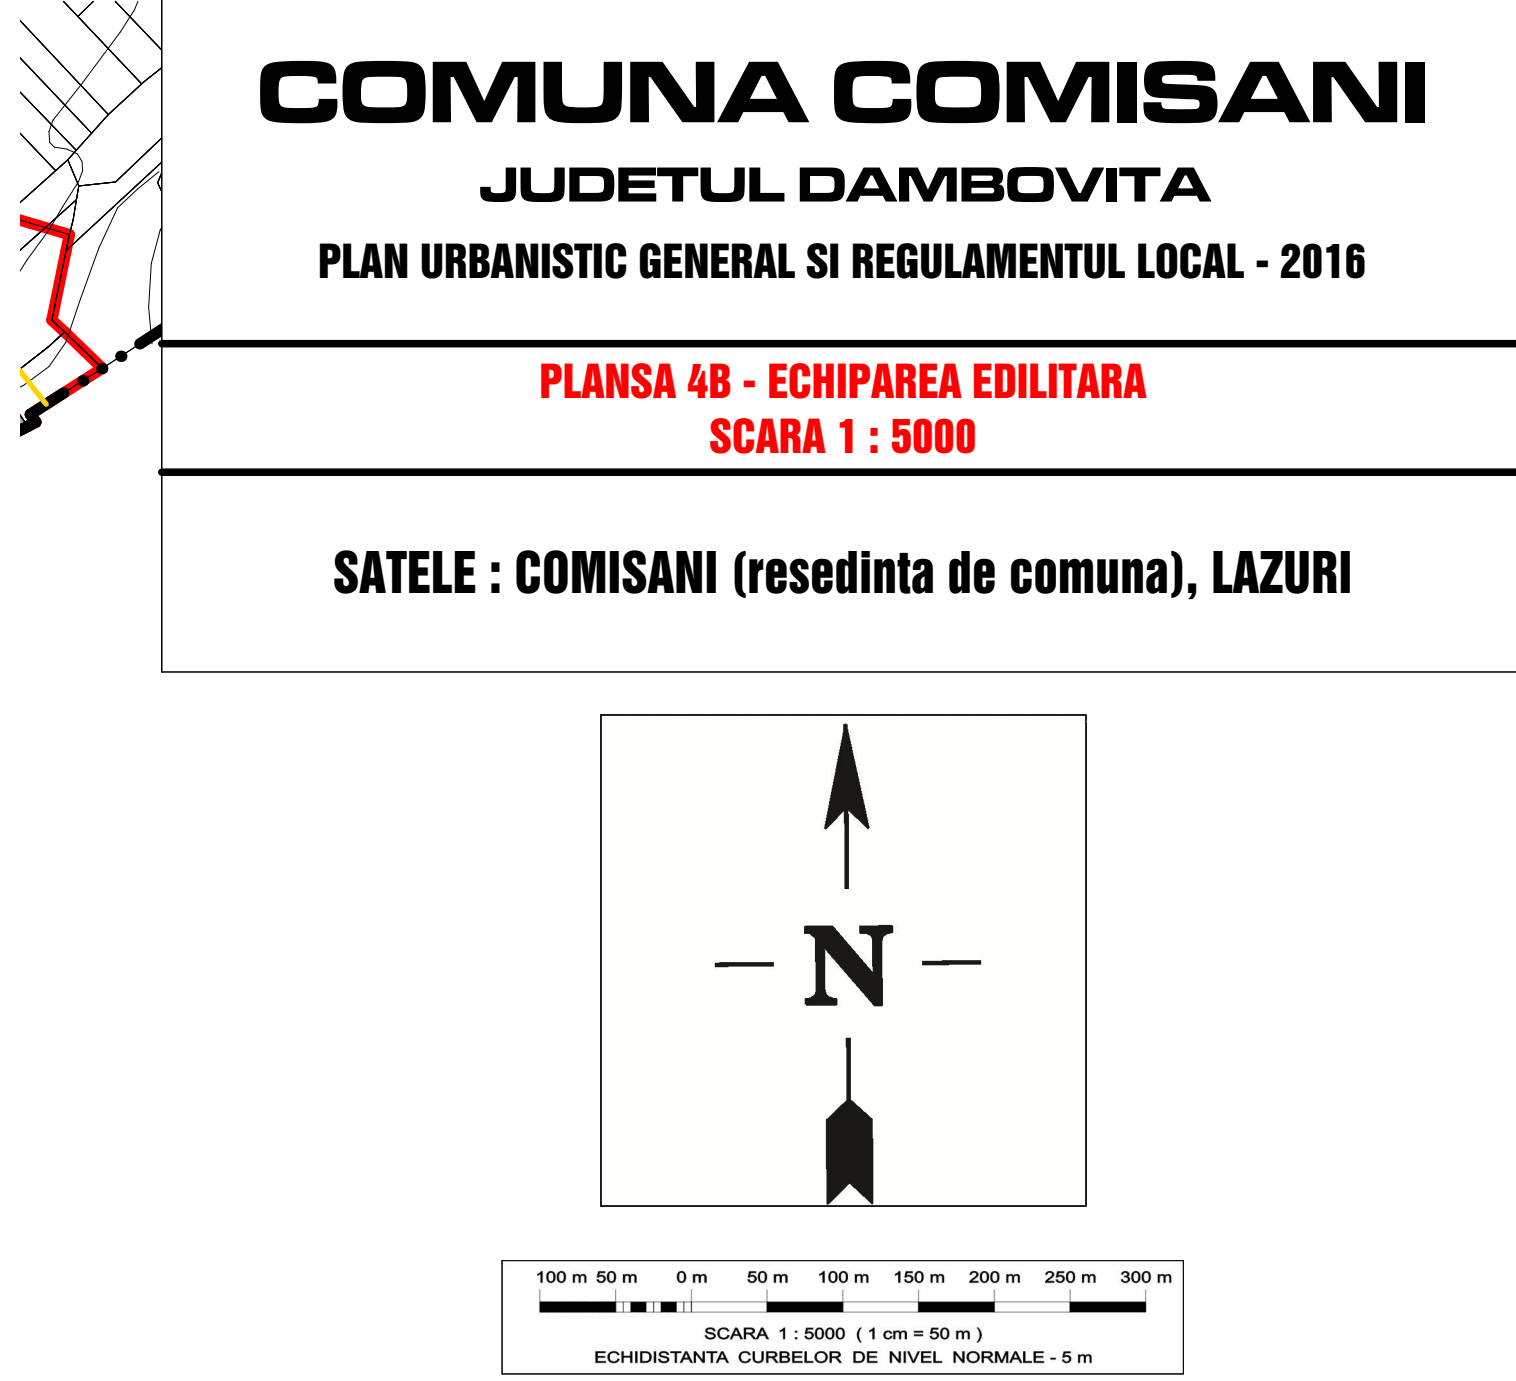
 


 

	LIMITA TERITORIULUI ADMINISTRATIV AL COMUNEI
	LIMITA TERITORIULUI INTRAVILAN PROPUȘ - 2016
ZONIFICARE FUNCȚIONALĂ	
 TH	ZONA CURSURI DE APĂ PERMANENTE / TEMPORARE
 PD	ZONA CU VEGETAȚIE FORESTIERĂ (PADURE)
	DRUMURI EXISTENTE
ZONE DE PROTECȚIE, INTERDICȚIE	
	LINIILE ELECTRICE AERIE DE ÎNĂLTĂ TENSIUNE - ZONA DE PROTECȚIE ȘI DE SIGURANȚĂ CONFORM "NORMA TEHNICĂ" APROBATĂ PRIN O. AN NR.4/2007, MODIFICAT PRIN NR.49/2007 (LEA 110 KV - CULOAR DE 55 m)
	CONDUCTĂ TITELĂ - ÎN ADMINISTRARE S.C. CONPET S.A. PLOIEȘTI
	ZONA DE PROTECȚIE ȘI DE SIGURANȚĂ CONFORM ORDINULUI ANRM NR.196/2006 (10 m de o parte și de alta)
	CONDUCTĂ MAGISTRALĂ DE TRANSPORT GAZE NATURALE - ÎN ADMINISTRARE S.C. TRANSGAZ S.A.
	DISTANȚA DE SIGURANȚĂ (20 m din ax) CONFORM LEGII NR. 123/2012 ȘI ORDINUL ANRE NR. 118/2013
	LIMITA ZONEI DE PROTECȚIE LA ECHIPAMENTE TEHNICE ȘI TEHNOLOGICE (PE BAZA ALTOR NORME)
	SURSA DE APA - 20 m, GOSPODĂRIE DE APA - 20 m, SRM - 30 m
	LIMITA ZONEI DE PROTECȚIE PE BAZA NORMELOR SANITARE (CONFORM OMS NR. 119/2014 ȘI HG NR. 930/2005)
	STĂȚIE EPURARE - 100 m, CIMITIRE - 50 m
ECHIPAREA TEHNICĂ - EDILITARĂ	
	ZONA CONSTRUCȚII AFERENTE ECHIPAMENTELOR TEHNICĂ - EDILITARE
ALIMENTARE CU ENERGIE ELECTRICALĂ	
	POSTURI DE TRANSFORMARE AERIE EXISTENTE
NOTĂ:	
- Iluminatul public se va realiza cu rețele aeriene montate pe stâlpi de folosință comună în toate satele	
- Rețelele electrice de joasă tensiune aeriene și subterane montate pe stâlpi de folosință comună, respectiv în sol, pe toate străzile principale și secundare din cele două sate	
ALIMENTARE CU APA POTABILĂ	
	SURSA DE APA - PUTURI DE MARE ADÂNCIME, POMPE
GOSPODĂRIE DE APĂ EXISTENTĂ	
	CONDUCTĂ ADUCȚIUNE APĂ POTABILĂ EXISTENTĂ
	CONDUCTĂ DISTRIBUȚIE APĂ POTABILĂ EXISTENTĂ / PROPUȘĂ
	(CU CĂMIN DE VÂNE, CÎSMELE PUBLICE, HIDRANȚI SUPRATERĂNI DE INCENDIU)
CANALIZARE MENAJERĂ	
	CONDUȚIE CANALIZARE APE UZATE MENAJERĂ: EXISTENTĂ / PROPUȘĂ
	CONDUCTĂ DEVERSARE APE CONVENȚIONALE CURĂȚATE EXISTENTĂ
ALIMENTARE GAZE	
	REȚEA DISTRIBUȚIE GAZE REDUSĂ PRESIUNE: EXISTENTĂ / PROPUȘI DE EXTINDERE