
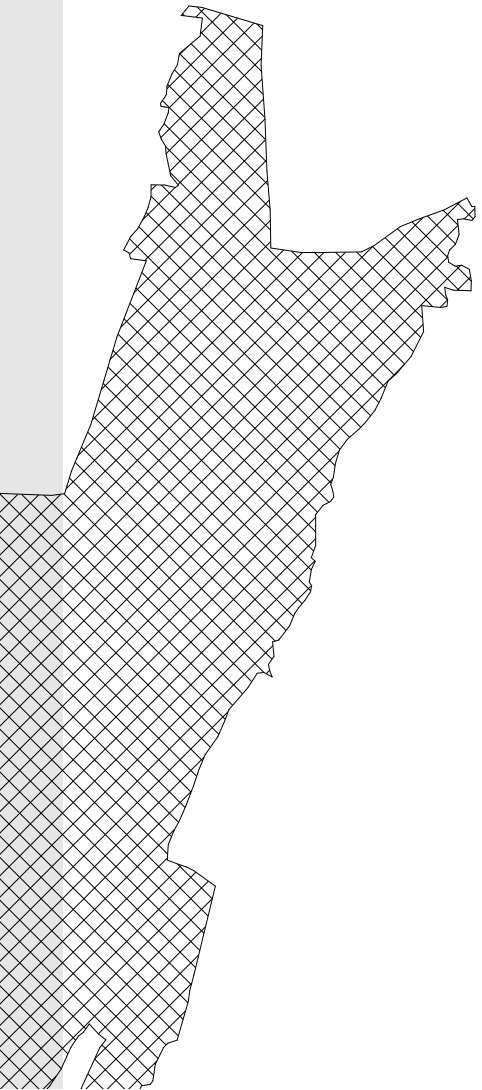
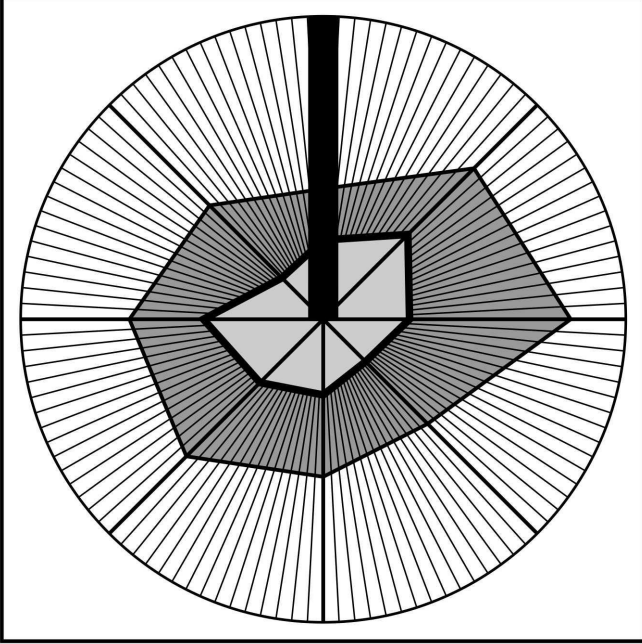


COMUNA CRANGURILE


JUDETUL DAMBOVITA
PLAN URBANISTIC GENERAL SI REGULAMENTUL LOCAL - 2020

PLANSĂ 1 - INCADRARE ÎN TERITORIUL ADMINISTRATIV
SCARA 1 : 25000

SATELE : BADULEȘTI, CRANGURILE DE SUS, RATEȘTI,
CRANGURILE DE JOS, PATROAIA VALE,
POTLOGENI VALE, VOIA, PATROAIA DEAL

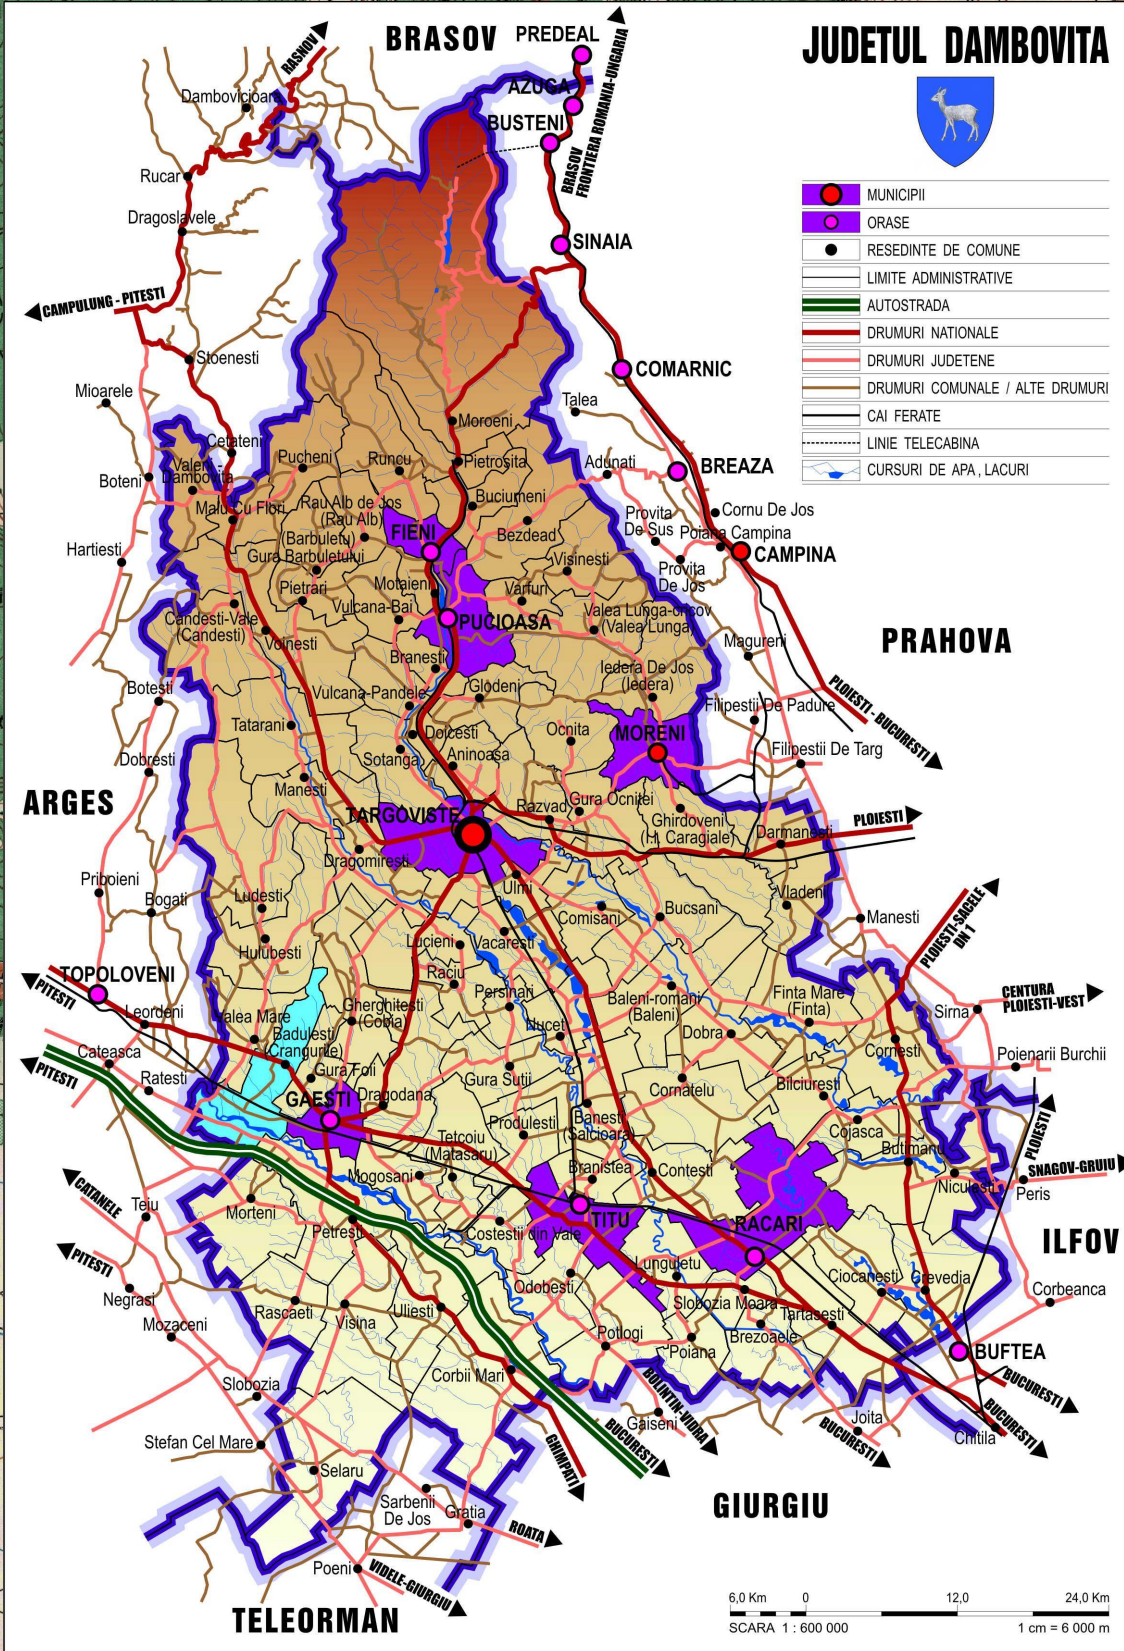

LIMITE	
	LIMITA TERITORIULUI ADMINISTRATIV AL COMUNEI (LIMITA COMUNA / LIMITA ORAS / LIMITA JUDET)
	LIMITA TERITORIULUI INTRAVILAN PROPUȘ - 2020
TERENURI AGRICOLE ÎN TERITORIUL ADMINISTRATIV - CATEGORII DE FOLOSINȚĂ	
	TERENURI PENTRU CONSTRUCȚII ȘI AMENAJĂRI CUPRINSE ÎN INTRAVILAN: SAT RESEDINȚĂ DE COMUNA / SATE COMPONENTE, ALTE TRUPURI
	ARABIL
	PASUNE, FANEATĂ
	LIVADĂ
	VIE
	PADURE
	ZONA CURSURI ȘI OGLINZI DE APA, TORENȚI
	TEREN NEPRODUCTIV
DRUMURI ȘI STRĂZI, CALE FERATE	
	DRUM NAȚIONAL (DN 7)
	DRUMURI JUDEȚENE (DJ 702 A, DJ 702 G)
	DRUMURI COMUNALE (DC 91A, DC 91B, DC 94, DC 109)
	ALTE DRUMURI, STRĂZI
	CALE FERATE DUBLĂ NEELECTRIFICATĂ
ALTE ECHIPAMENTE TEHNICE ÎN TERITORIUL	
	LINII ELECTRICE AERIE DE ÎNALTĂ TENSIUNE (220 KV, 110 KV)
	CONDUCTĂ TRANSPORT GAZOLINĂ - ÎN ADMINISTRARE S.C. CONPET S.A. PLOIESTI
	CONDUCTE TRANSPORT TITIE - ÎN ADMINISTRARE S.C. CONPET S.A. PLOIESTI
	CONDUCTĂ FIBRĂ OPTICĂ - ÎN ADMINISTRARE S.C. CONPET S.A. PLOIESTI
PROBLEME GEOTEHNICE ȘI HIDROGEOLOGICE	
	ZONE ÎNUNDABILE ȘI DE EROZIUNE PE CURSURI DE APA, LUCRĂRI HIDROTEHNICE SPECIFICE PROPUȘE (INTERDICTIE PERMANENTĂ DE CONSTRUIRE)
	ZONE CU DRENĂJ INSUFICIENT (ZONE DE BĂLTIRE) - LUCĂRARI DE DRENĂJ, DESECARE PROPUȘE (INTERDICTIE TEMPORARĂ DE CONSTRUIRE PÂNĂ LA ELIMINAREA CAUZELOR CE AU GENERAT-OR)
ARI NATURALE PROTEJATE "NATURA 2000" (CONFORM ORD. MNP 2387/2011)	
	SITUL DE IMPORTANȚĂ COMUNITARĂ ROSCI 0344 - PADURILE DIN SUDUL PIEMONTULUI CANDEȘTI

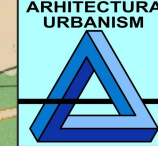

ARCHITECTURE SRL
TARGOVISTE, B-dul L. BRĂTIANU, NR. 27B, JUDETUL DAMBOVITA, ROMANIA
telefon 0345 401 280, fax 0345 401 281, e-mail: arhitectura.1gv@yahoo.com

Com. CRANGURILE, Jud. DAMBOVITA
PUG și RLU - 2020
Beneficiar: Consiliul Județean Dambovita,
Consiliul Local CRANGURILE, Județul DAMBOVITA

Sef proiect	arh. Luchian Nătescu	SCARA	INCADRARE	PR. NR.
Proiectat	arh. Luchian Nătescu	1:25000	ÎN TERITORIUL	17/2018
Redactat	ing. Albert Nila	Ediția	ADMINISTRATIV	FAZA
Verificat	arh. Dan Nătescu	2020	PLANSĂ NR. 1	PUG