



COMUNA CRANGURILE

JUDETUL DAMBOVITA


PLAN URBANISTIC GENERAL SI REGULAMENTUL LOCAL - 2020

PLANSĂ 6 - STRATEGIA DE DEZVOLTARE SPATIALA
SCARA 1 : 25000


SATELE : BADULESTI, CRANGURILE DE SUS, RATESTI,
CRANGURILE DE JOS, PATROAIA VALE,
POTLOGENI VALE, VOIA, PATROAIA DEAL

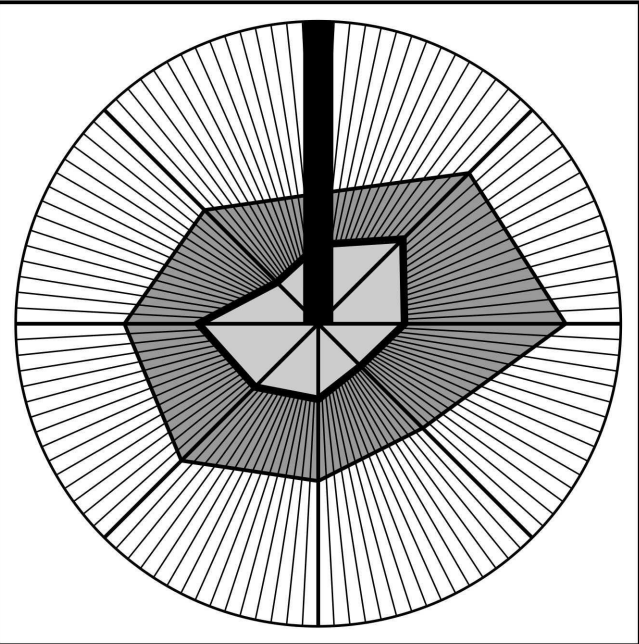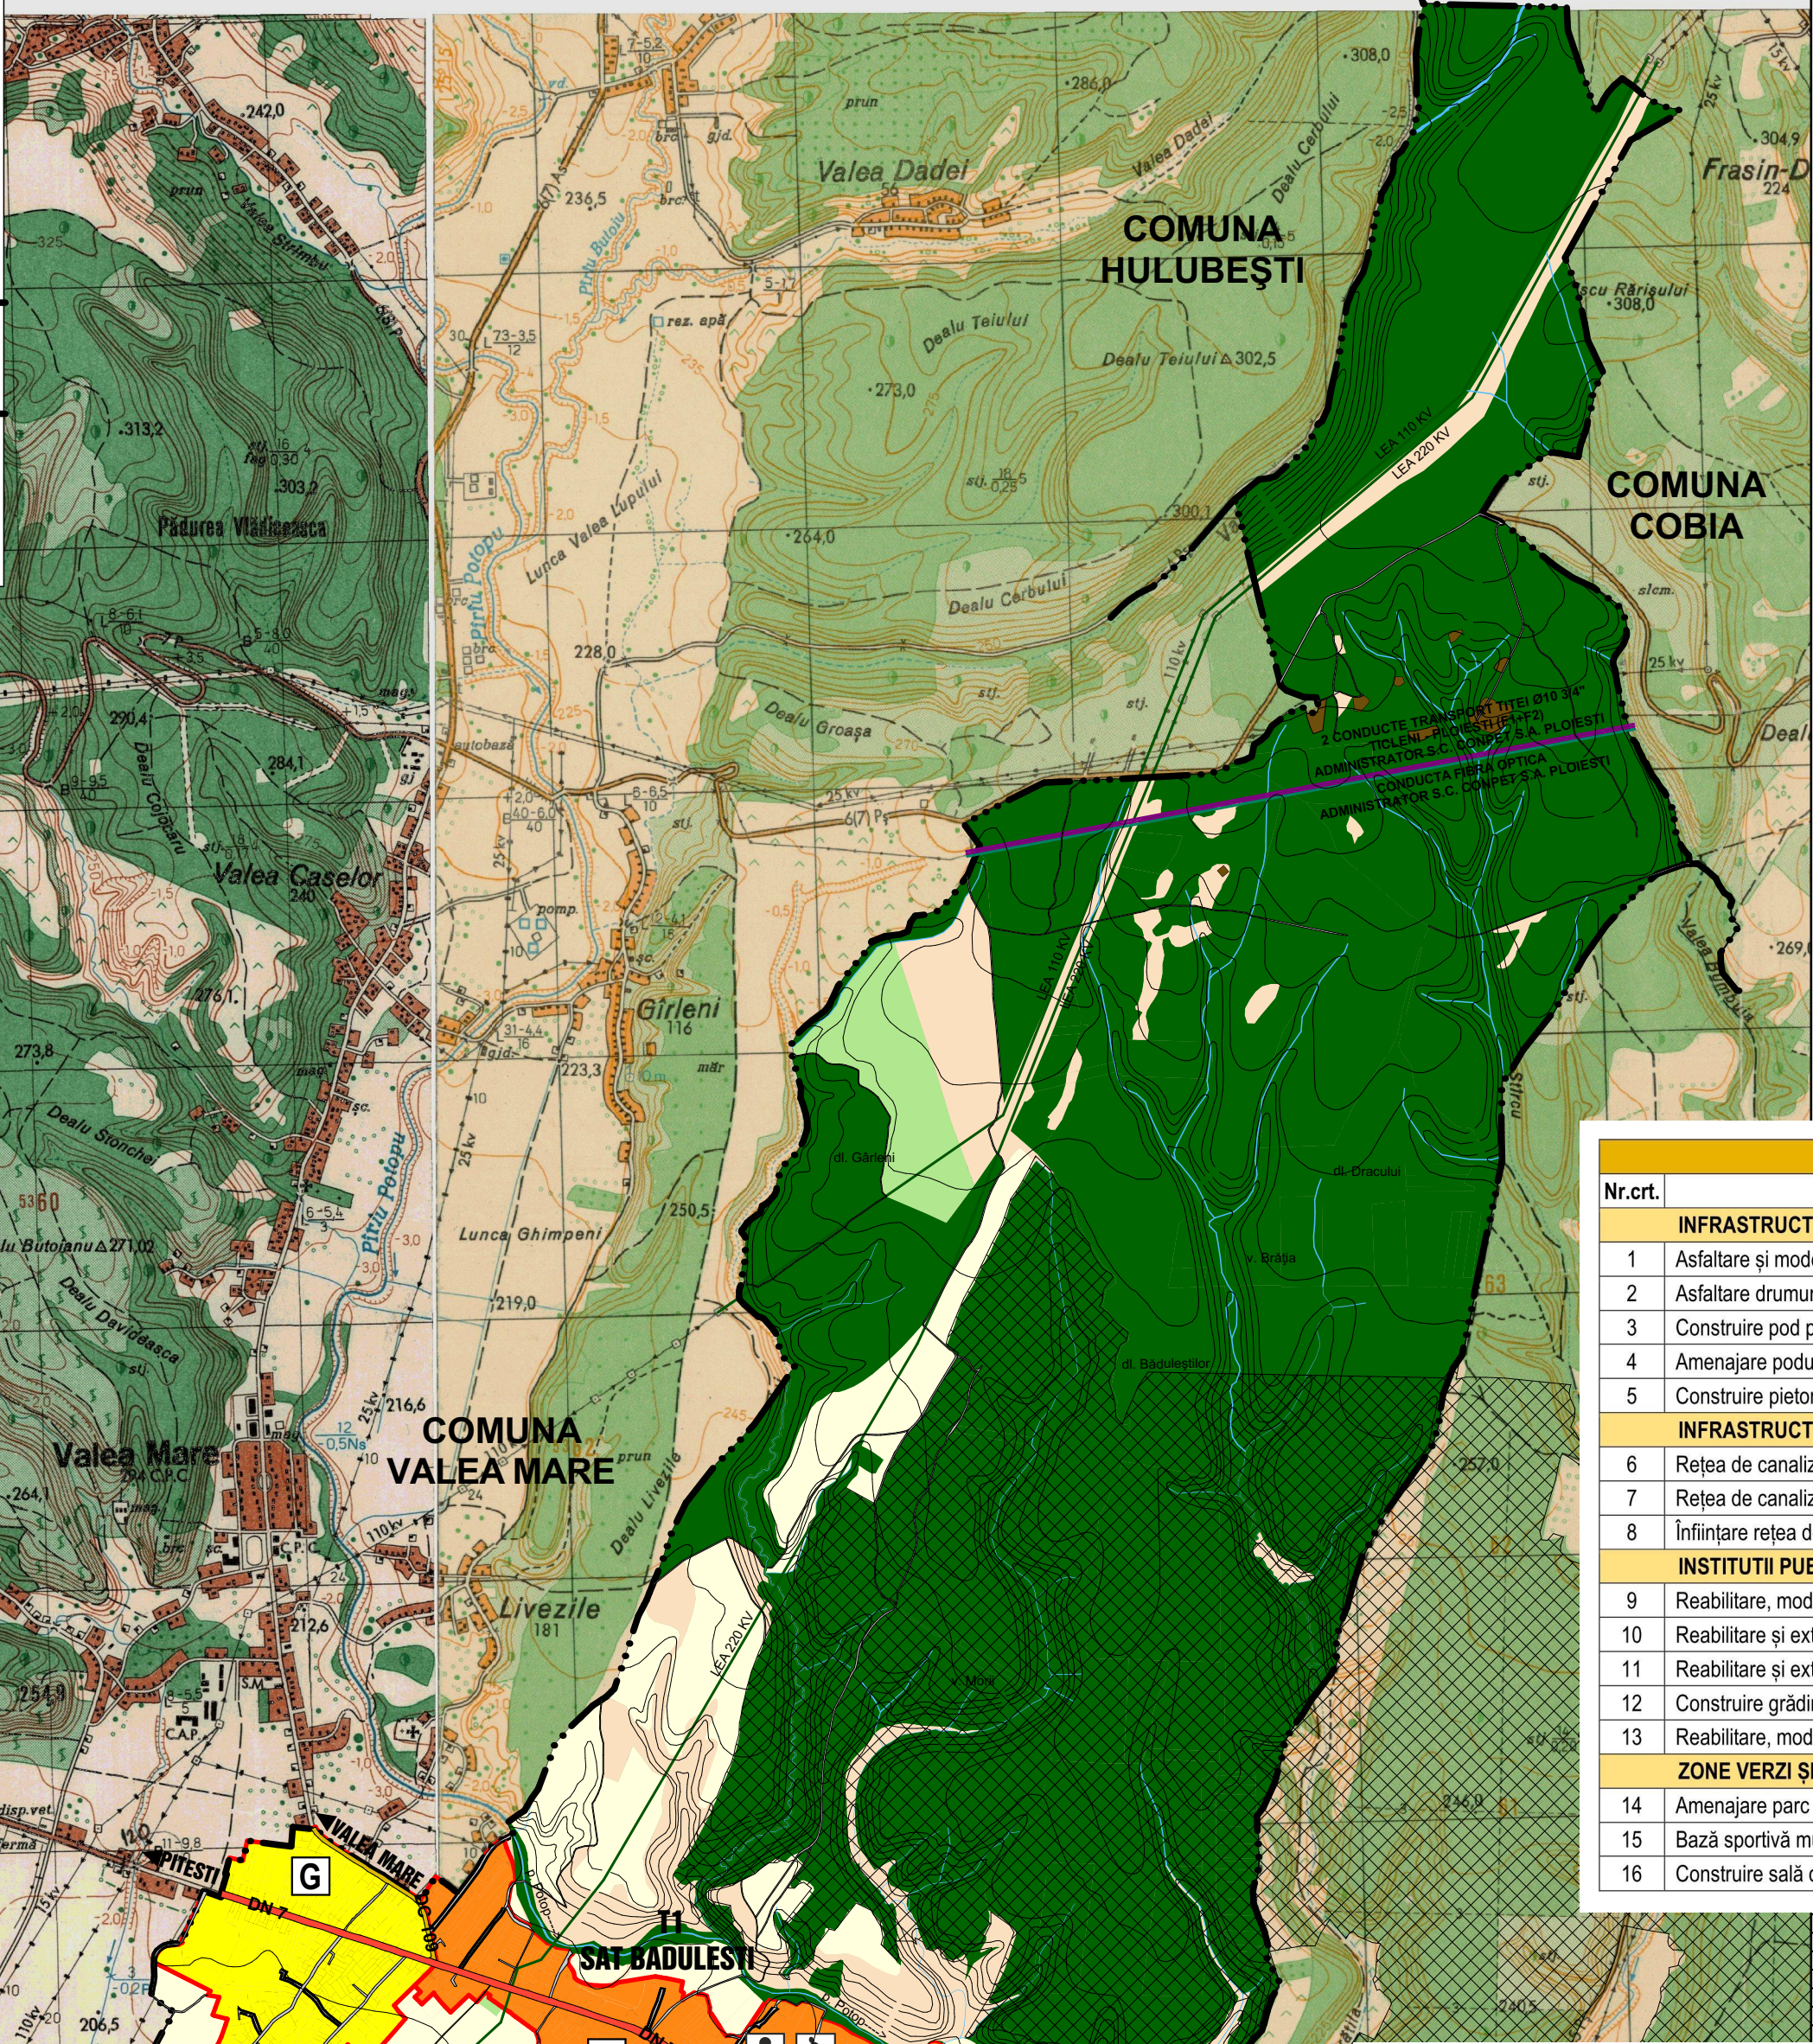



250 m 0 m 250 m 500 m 750 m 1 000 m 1 500 m
SCARA 1 : 25 000 (1 cm pe plan = 250 m pe teren)
ECHIDISTANTA CURBELOR DE NIVEL NORMALE - 6 m

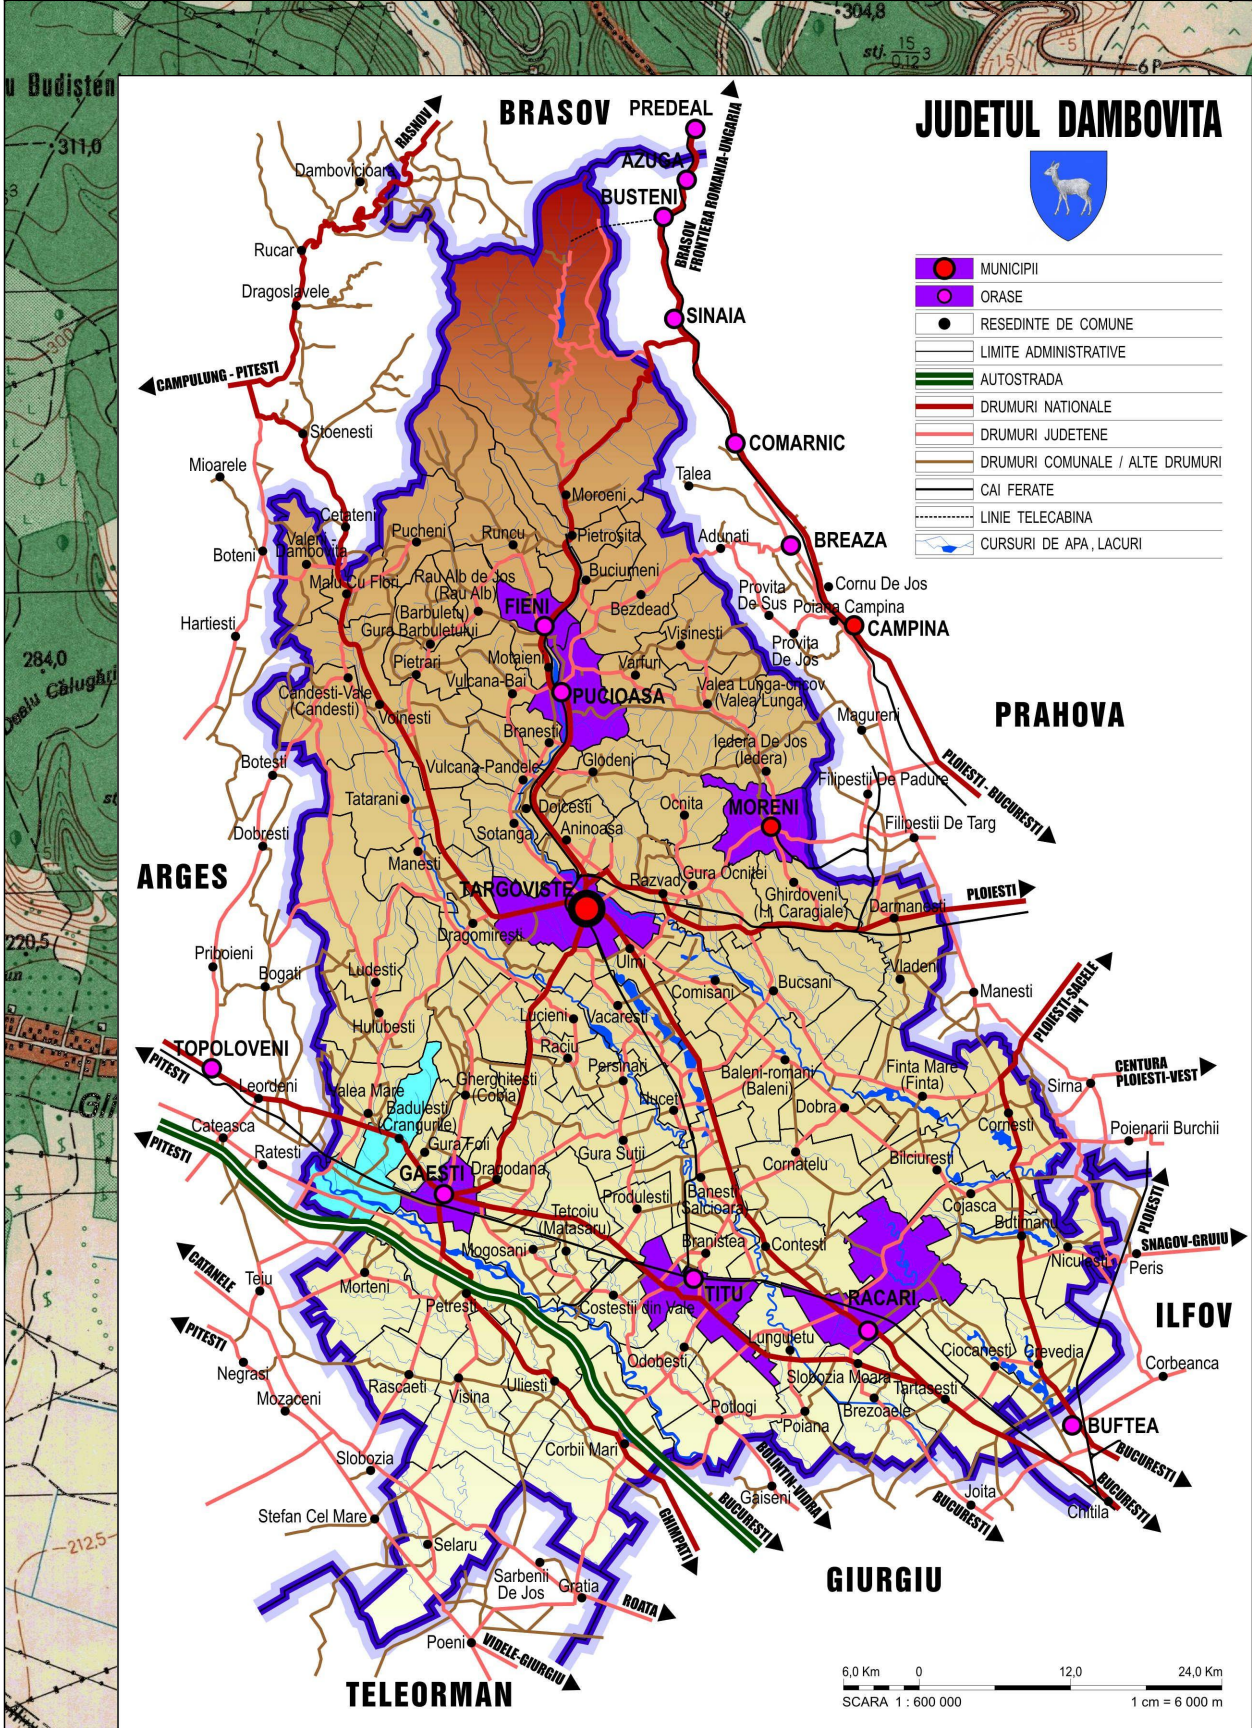

PROGRAMUL DE INVESTIȚII PUBLICE 2020 - 2030	
Nr.crt.	DENUMIREA INVESTIȚIEI
INFRASTRUCTURA RUTIERĂ	
1	Asfaltare și modernizare drumuri de interes local în comuna Crangurile
2	Asfaltare drumuri de interes local în satele Pătroaia Deal și Pătroaia Vale
3	Construire pod peste râul Argeș pentru legătura cu satul Pătroaia Deal
4	Amenajare poduri peste pr. Brebina și pr. Răstoaca
5	Construire pietonal peste calea ferată, în satul Voia
INFRASTRUCTURA TEHNICO-EDILITARĂ	
6	Rețea de canalizare ape uzate menajere în comuna Crangurile
7	Rețea de canalizare ape uzate menajere cu Stație de epurare în comuna Crangurile
8	Infinitare rețea de distribuție gaze naturale în comuna Crangurile
INSTITUTII PUBLICE ȘI SERVICII DE INTERES GENERAL	
9	Reabilitare, modernizare, extindere și echipare Școala gimnazială în satul Bădulești
10	Reabilitare și extindere Grădiniță în satul Pătroaia Vale
11	Reabilitare și extindere Grădiniță în satul Pătroaia Deal
12	Construire grădiniță cu program normal în satul Voia
13	Reabilitare, modernizare, extindere și dotare Cămin cultural
ZONE VERZI ȘI SPORT	
14	Amenajare parc în satul Bădulești
15	Bază sportivă multifuncțională (sală de sport și terenuri de sport) în satul Pătroaia Vale
16	Construire sală de sport în satul Bădulești

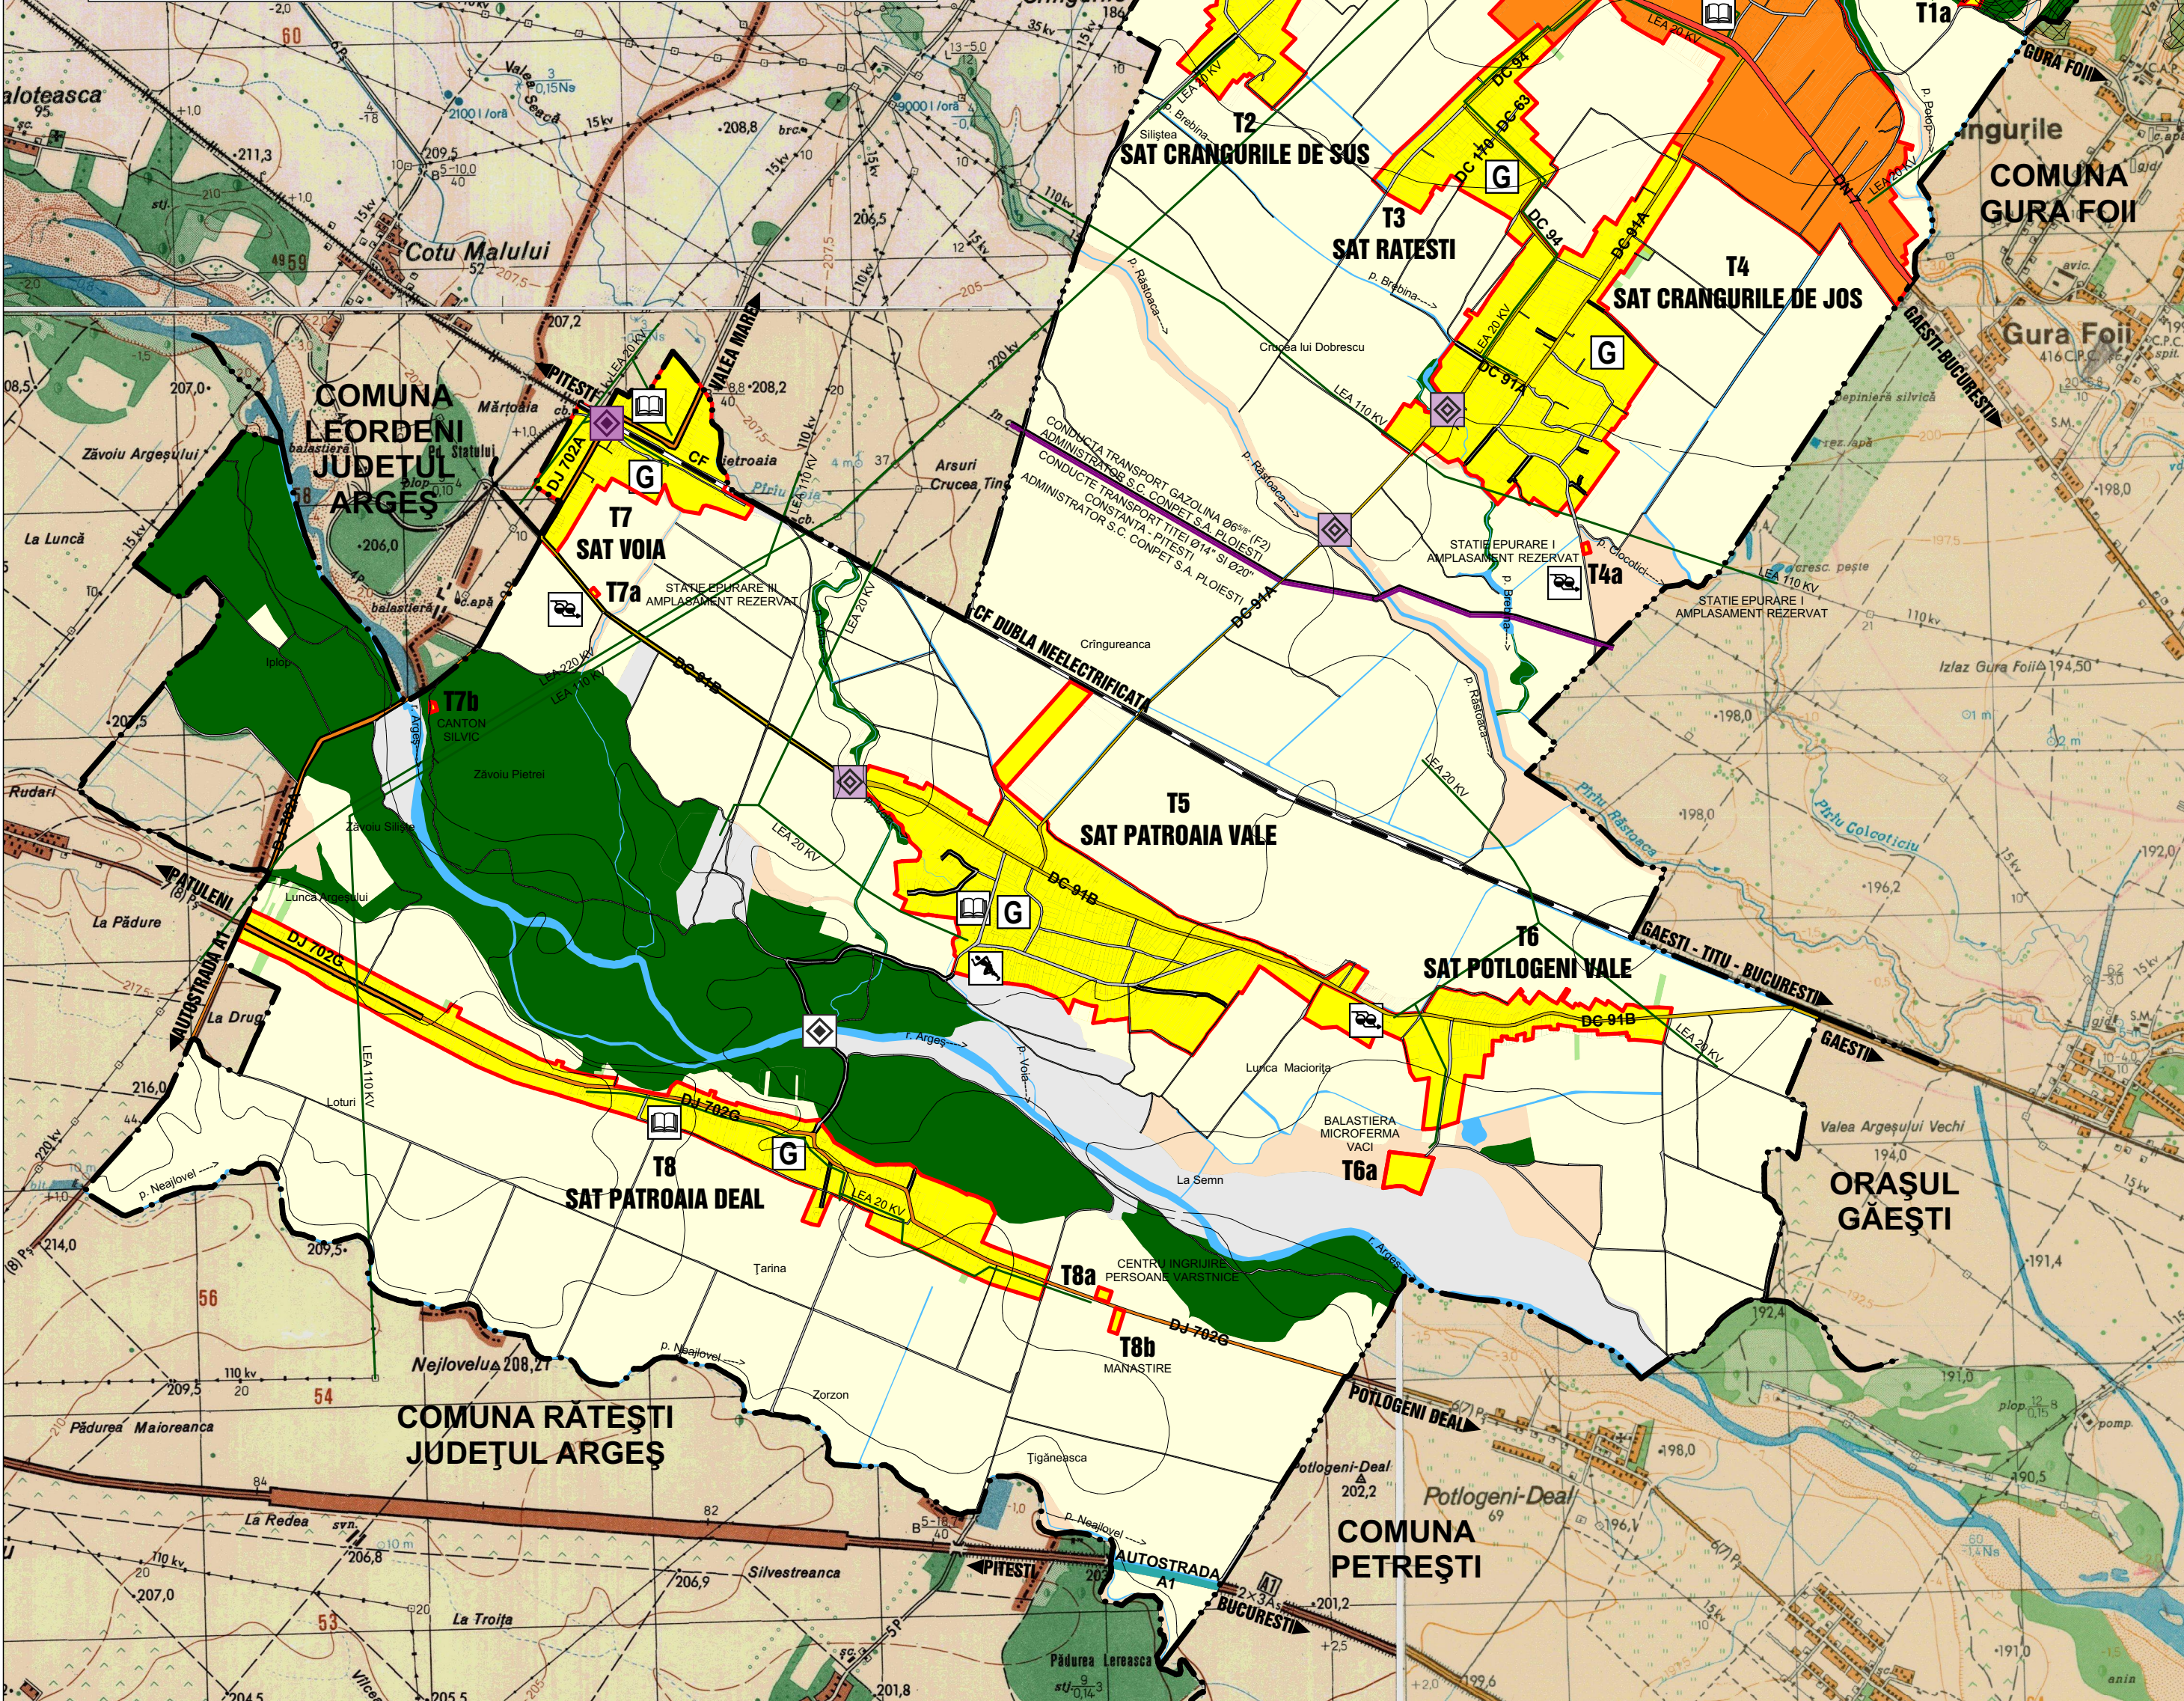

LIMITE	
[Symbol]	LIMITA TERITORIULUI ADMINISTRATIV AL COMUNEI (LIMITA COMUNA / LIMITA ORAS / LIMITA JUDET)
[Symbol]	LIMITA TERITORIULUI INTRAVILAN PROPUȘ - 2020
TERENURI AGRICOLE IN TERITORIUL ADMINISTRATIV - CATEGORII DE FOLOSINTA	
[Symbol]	TERENURI PENTRU CONSTRUCȚII ȘI AMENAJĂRI CURPINSSE IN INTRAVILAN: SAT RESEDINTA DE COMUNA / SATE COMPONENTE, ALTE TRUPURI
[Symbol]	ARABIL
[Symbol]	PASUNE, FANEATA
[Symbol]	LIVADA
[Symbol]	VIE
[Symbol]	PADURE
[Symbol]	ZONA CURSURI ȘI OGLINZI DE APA TORENTI
[Symbol]	TEREN NEPRODUCTIV
DRUMURI ȘI STRAZI, CALE FERATA	
[Symbol]	DRUM NATIONAL (DN 7)
[Symbol]	DRUMURI JUDEȚENE (DJ 702 A, DJ 702 G)
[Symbol]	DRUMURI COMUNALE (DC 91A, DC 91B, DC 94, DC 109)
[Symbol]	ALTE DRUMURI, STRAZI
[Symbol]	CALE FERATA DUBLA NEELECTRIFICATA
ALTE ECHIPAMENTE TEHNICE IN TERITORIU	
[Symbol]	LINII ELECTRICE AERIE DE ÎNALTĂ TENSIUNE (220 KV, 110 KV)
[Symbol]	CONDUCTA TRANSPORT GAZOLINA - IN ADMINISTRARE S.C. CONPET S.A. PLOIESTI
[Symbol]	CONDUCTE TRANSPORT TITEL - IN ADMINISTRARE S.C. CONPET S.A. PLOIESTI
[Symbol]	CONDUCTA FIBRA OPTICA - IN ADMINISTRARE S.C. CONPET S.A. PLOIESTI
ARII NATURALE PROTEJATE "NATURA 2000" (CONFORM ORD. MMP 2387/2011)	
[Symbol]	SITUL DE IMPORTANTA COMUNITARA ROSCI 0344 - PADURILE DIN SUDUL PIEMONTULUI CANDEȘTI
OBIECTIVE PROPUSE CONFORM PROGRAMULUI DE INVESTIȚII PUBLICE - UAT CRANGURILE	
INFRASTRUCTURA RUTIERA	
[Symbol]	DRUMURI ȘI STRAZI PROPUSE PENTRU REABILITARE/MODERNIZARE
[Symbol]	AMENAJARE POD PESTE PARAUUL BREBINA ȘI PARAUUL RASTOACA ÎNTE LOCALITĂȚILE CRANGURILE DE JOS ȘI PATROAIA VALE, PATROAIA VALE ȘI VOIA
[Symbol]	CONSTRUIRE POD RUTIER PESTE RAUL ARGEȘ PENTRU COMUNICARE CU SATUL PATROAIA DEAL
[Symbol]	CONSTRUIRE PASAJ PIETONAL PESTE CALEA FERATA ÎN SAT VOIA
INFRASTRUCTURA TEHNICO-EDILITARĂ	
[Symbol]	REȚEA DE CANALIZARE MENAJERĂ CU STATIE DE EPURARE ÎN SATELE : CRANGURILE DE JOS, POTLOGENI VALE, VOIA
[Symbol]	INFINTARE REȚEA DE DISTRIBUTIE GAZE NATURALE ÎN COMUNA CRANGURILE
INSTITUTII PUBLICE ȘI SERVICII DE INTERES GENERAL	
[Symbol]	REABILITARE/MODERNIZARE ȘI EXTINDERE ȘCOALA ÎN SAT BĂDULEȘTI
[Symbol]	REABILITARE ȘI EXTINDERE GRADINIȚA ÎN SATELE PATROAIA VALE, PATROAIA DEAL, CONSTRUIRE GRADINIȚA VOIA
ZONE VERZI/AGREMENT ȘI SPORT	
[Symbol]	CONSTRUIRE SALA DE SPORT ÎN SAT BĂDULEȘTI
[Symbol]	CONSTRUIRE BAZA SPORTIVĂ MULTIFUNCȚIONALĂ ÎN SAT BĂDULEȘTI
[Symbol]	AMENAJARE PARC ÎN SAT BĂDULEȘTI

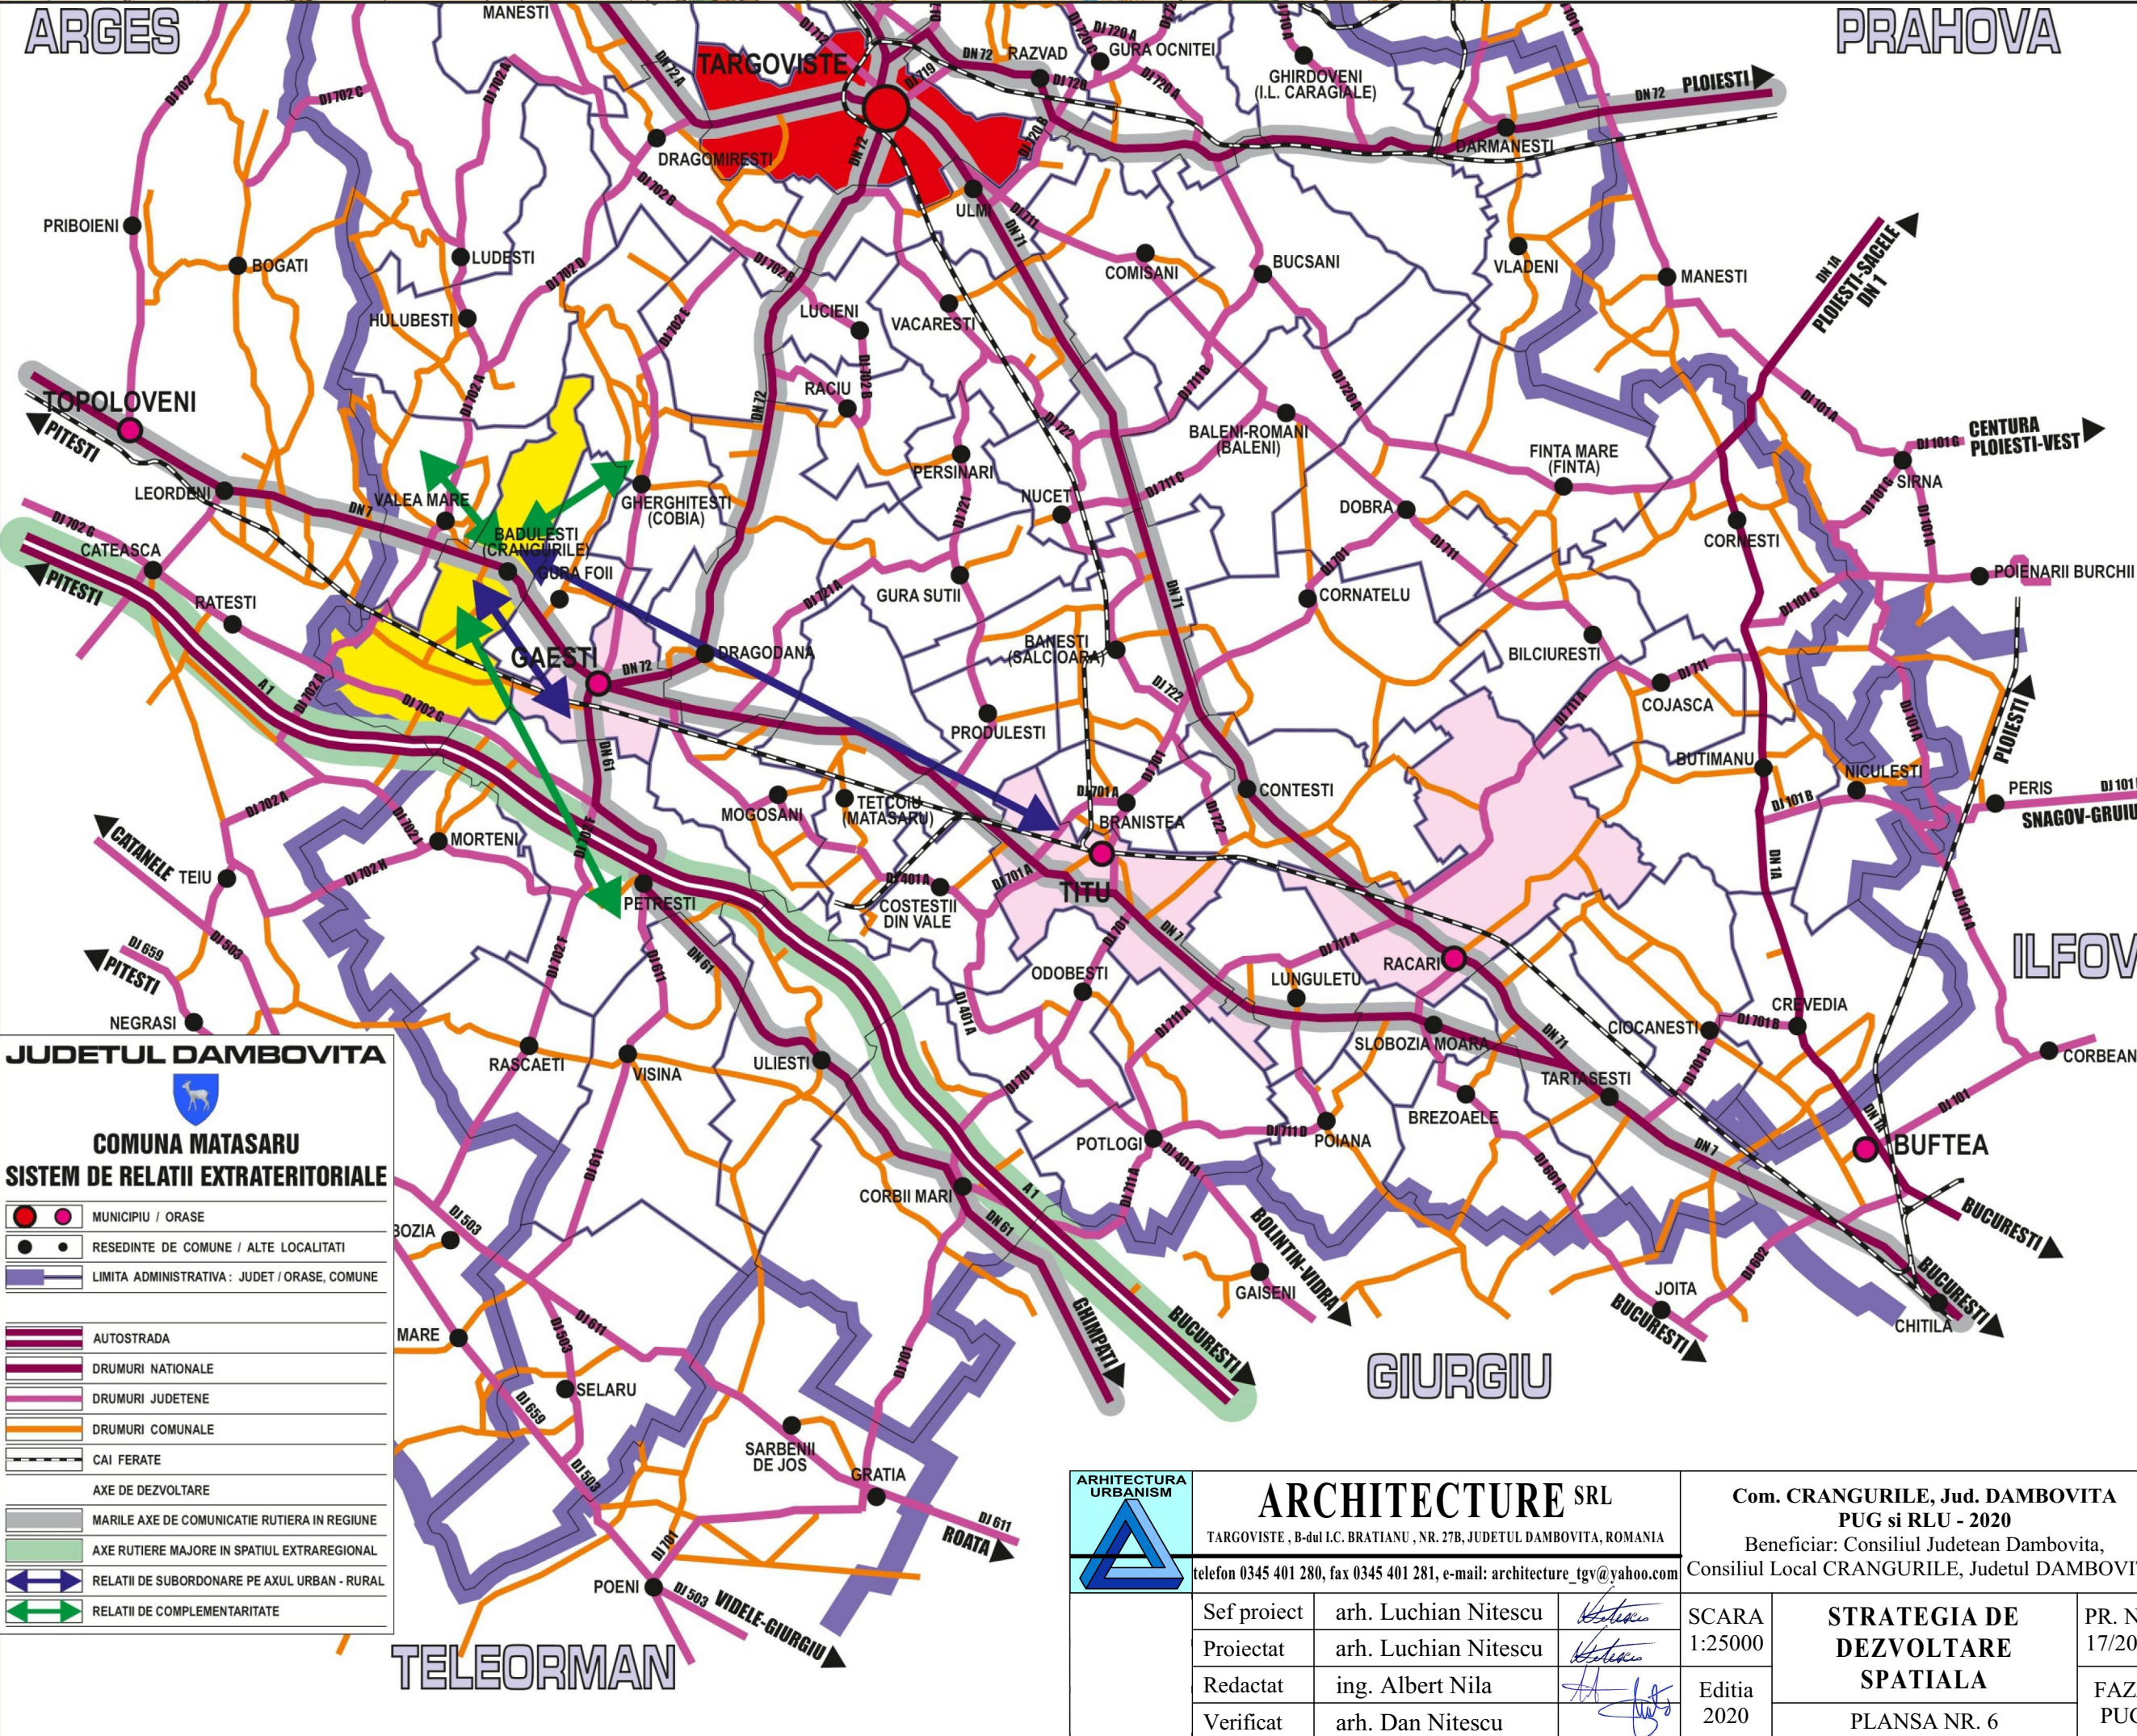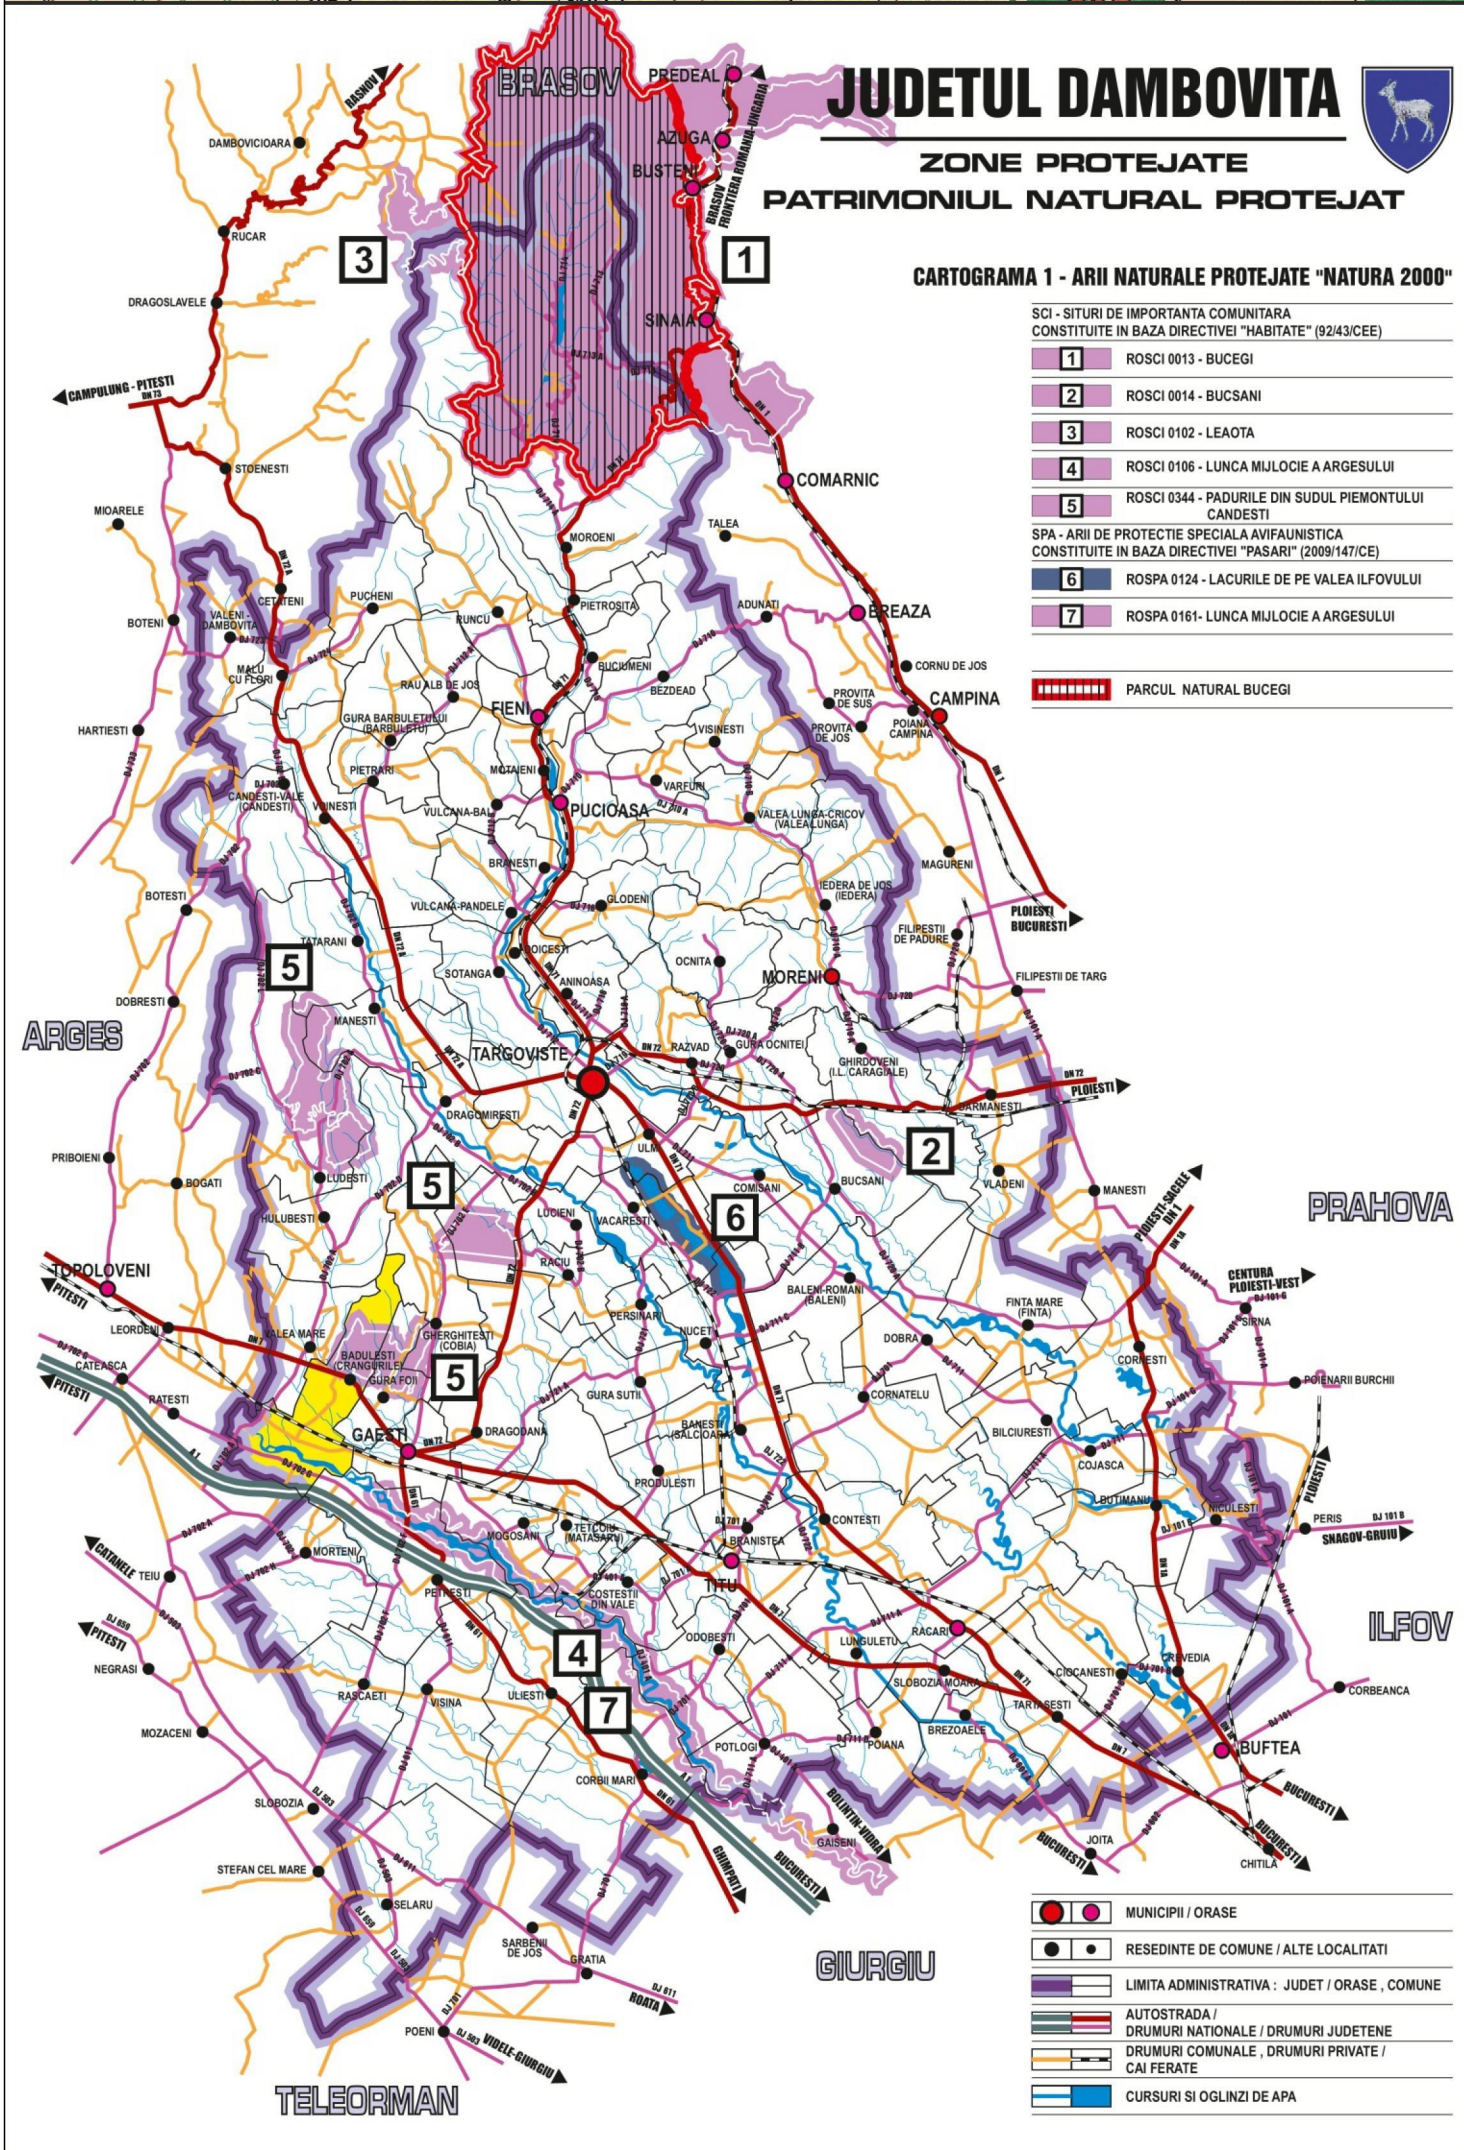

ARHITECTURA SRL TARGOVISTE, B-dul L. BĂRBANȚU, NR. 78, JUDETUL DAMBOVITA, ROMANIA telefon 0345 401 280, fax 0345 401 281, e-mail: architecture_tgv@yahoo.com		Com. CRANGURILE, Jud. DAMBOVITA PUG și RLU - 2020 Beneficiar: Consiliul Județean Dambovită, Consiliul Local CRANGURILE, Județul DAMBOVITA	
Sef proiect Proiectat Redactat Verificat	arh. Luchian Nătescu arh. Luchian Nătescu ing. Albert Nila arh. Dan Nătescu	SCARA 1:25000 Editia 2020	STRATEGIA DE DEZVOLTARE SPATIALA PLANSĂ NR. 6
		PR. NR. 17/2018 FAZA PUG	