


PLAN URBANISTIC GENERAL SI REGULAMENT LOCAL - ACTUALIZARE
COMUNA CREVEDIA, JUDEULUI DAMBOVITA
PLANSĂ 6B - PROPRIETATEA ASUPRA TERENURILOR - SATELE CREVEDIA SI DARZA
SCARA 1:5000



—	LIMITA JUDEULUI DAMBOVITA
—	LIMITA TERENURILOR ADMINISTRATI AL DOMINIILOR
—	LIMITA INTRAVILII PROCURSI IN PAGI
—	LIMITA SEPARARE DATE

TIPIURI DE PROPRIETATE ASUPRA TERENURILOR DIN INTRAVILII	
■	PROPRIETATE PUBLICA
■	TERENURI PROPRIETATE PUBLICA DE INTERES NATIONAL
■	TERENURI PROPRIETATE PUBLICA DE INTERES JUDETEAN
■	TERENURI PROPRIETATE PUBLICA DE INTERES LOCAL
■	PROPRIETATE PRIVATA
■	TERENURI PROPRIETATE PRIVATA DE INTERES LOCAL
■	TERENURI PROPRIETATE PRIVATA A PERSONELOR FIZICE SAU JURIDICE

CIRCULATI TERENURILOR	
■	TERENURI AFILATE IN DOMENIUL PRIVAT DESTINATE CONCESIONARI
■	TERENURI CE SE INTINDOARE SAU FIZIC IN DOMENIUL PUBLIC, IUBETAN
■	TERENURI CE SE INTINDOARE SAU FIZIC IN DOMENIUL PUBLIC LOCAL

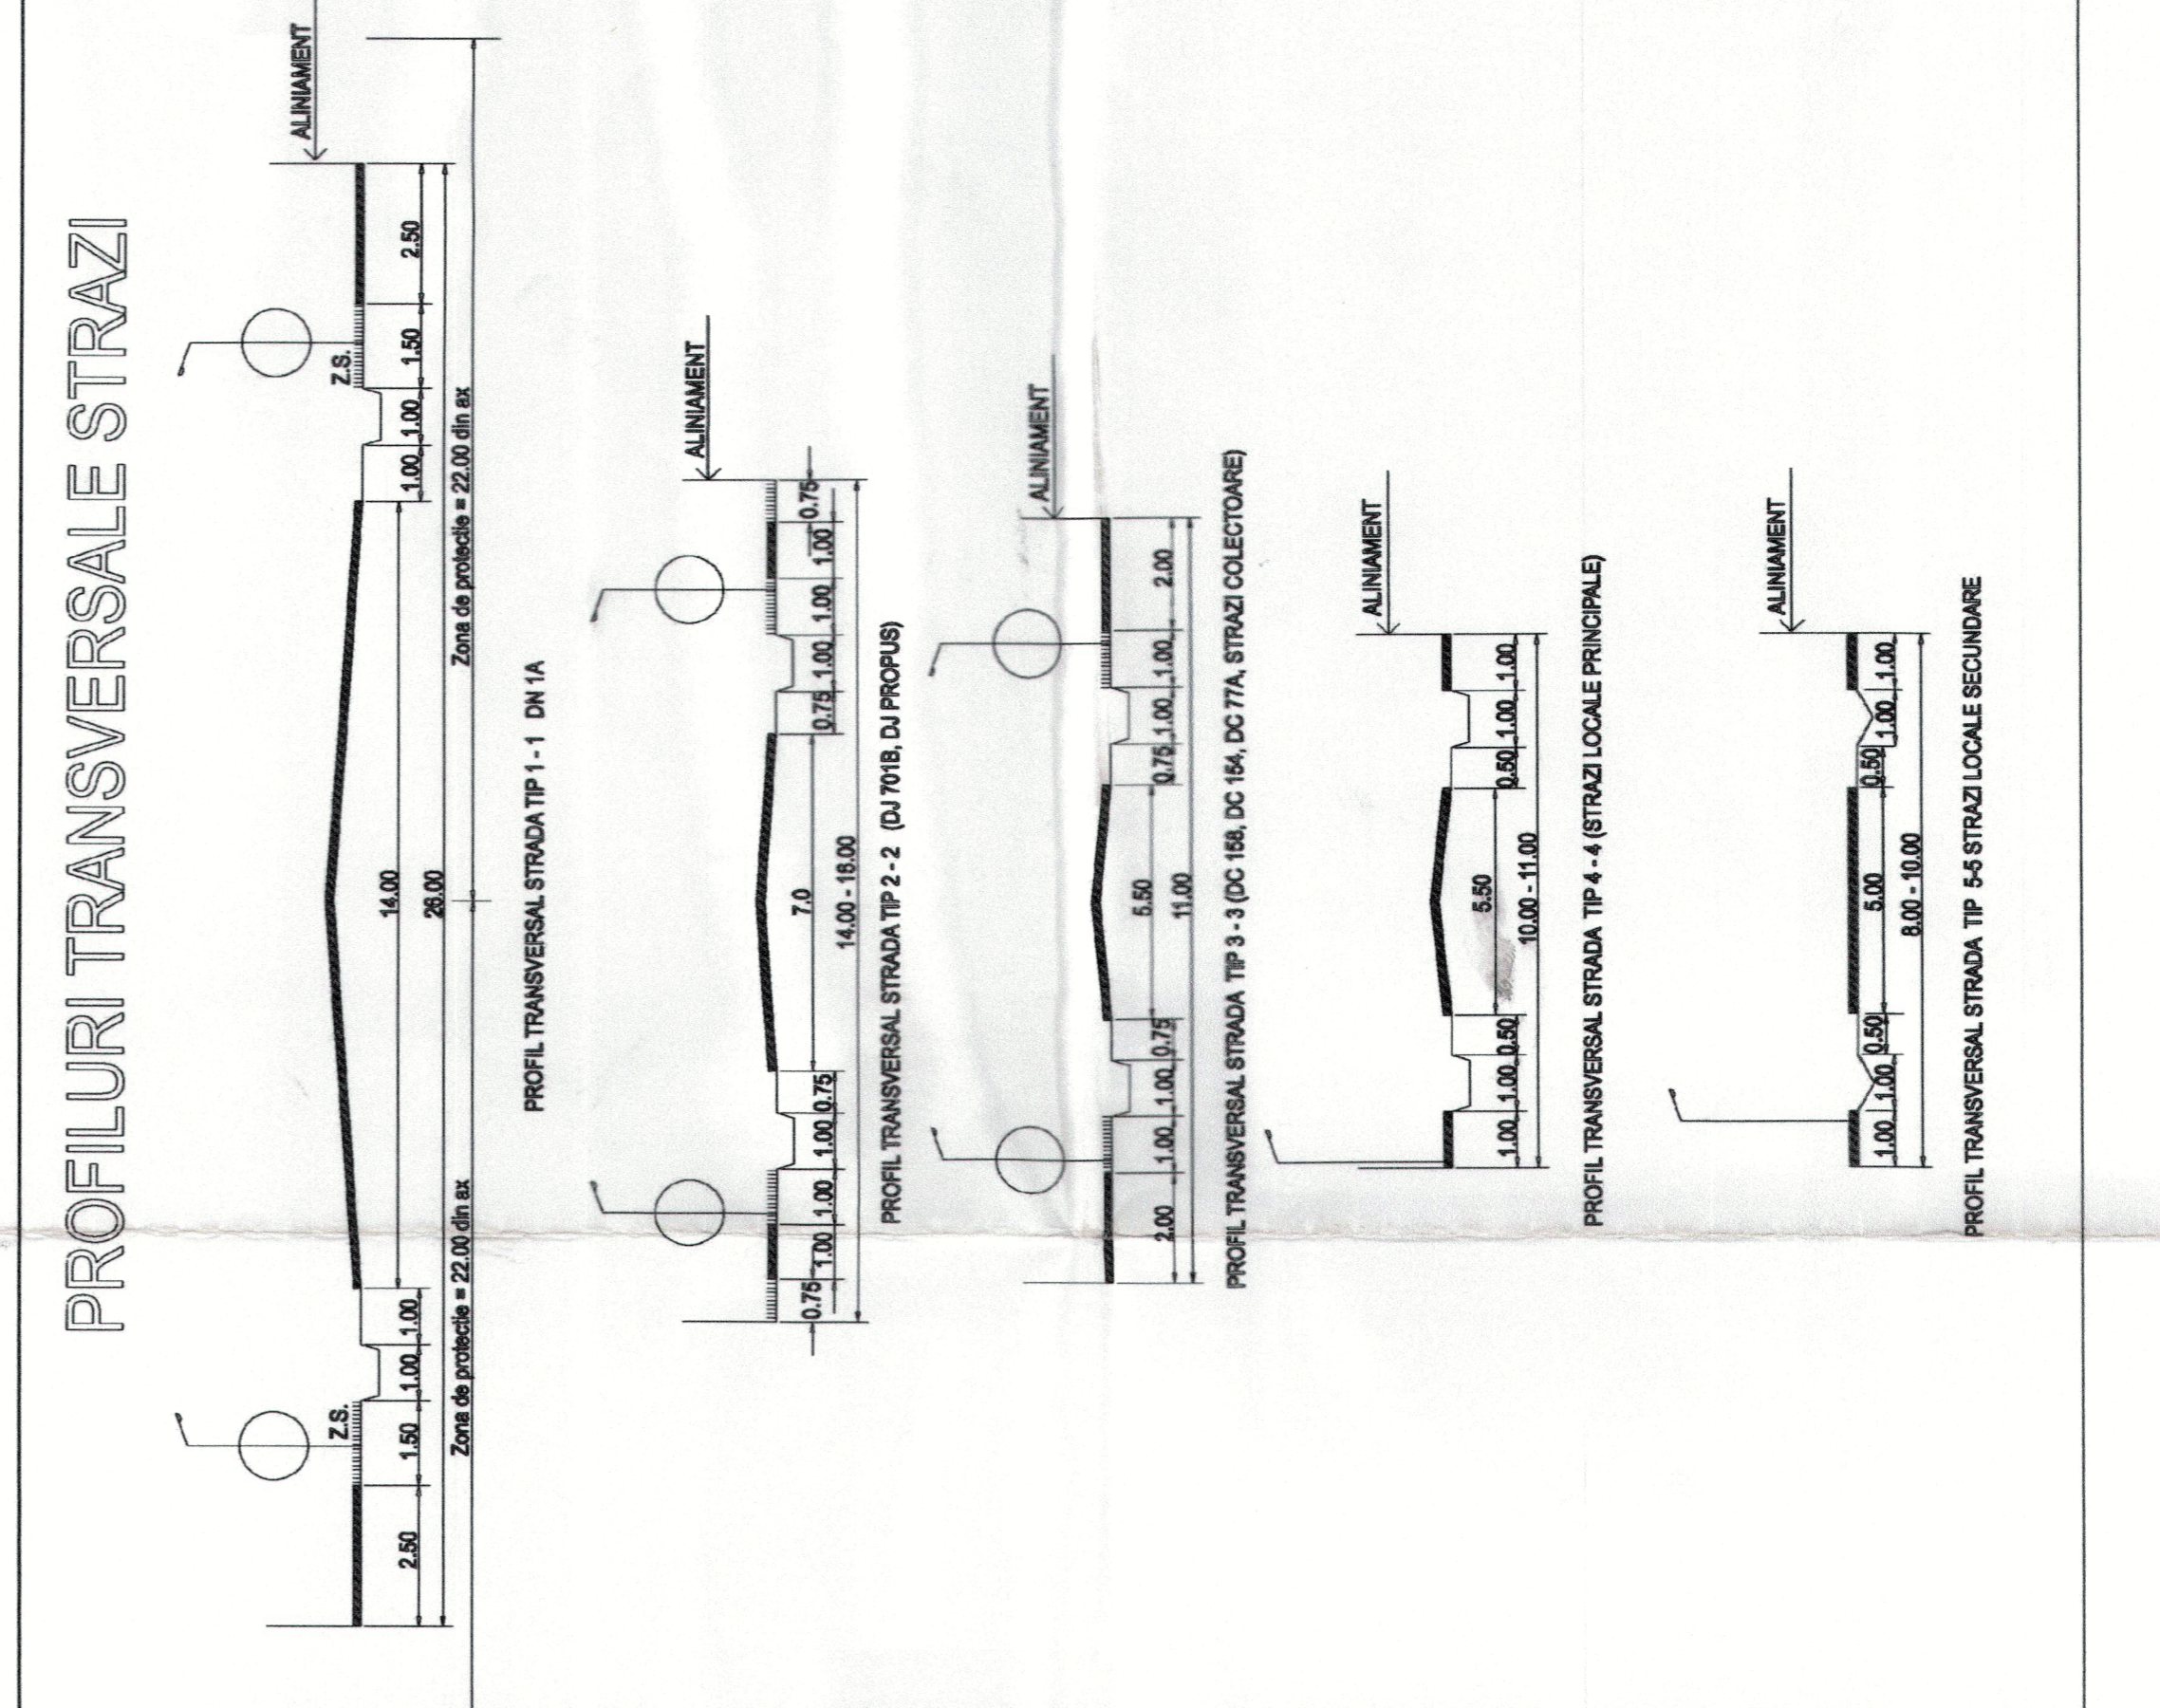

SCHEMA RACORDARE PLANSE

PLANSĂ 1
 PLANSĂ 2
 PLANSĂ 3

CONSILIUL JUDETEAN
 JUDEULUI DAMBOVITA
 JUDEULUI DAMBOVITA
 JUDEULUI DAMBOVITA

PROIECTANT GENERAL: S.C. BLOMPO DEZIGNET S.R.L.
 PROIECT ACTUALIZARE PUG SI REGULAMENT LOCAL AL COMUNEI CREVEDIA
 SCARA 1:5000
 PLANȘA 6B - PROPRIETATEA ASUPRA TERENURILOR - SATELE CREVEDIA SI DARZA
 DATA: 2020