


HARTA PANTELOR

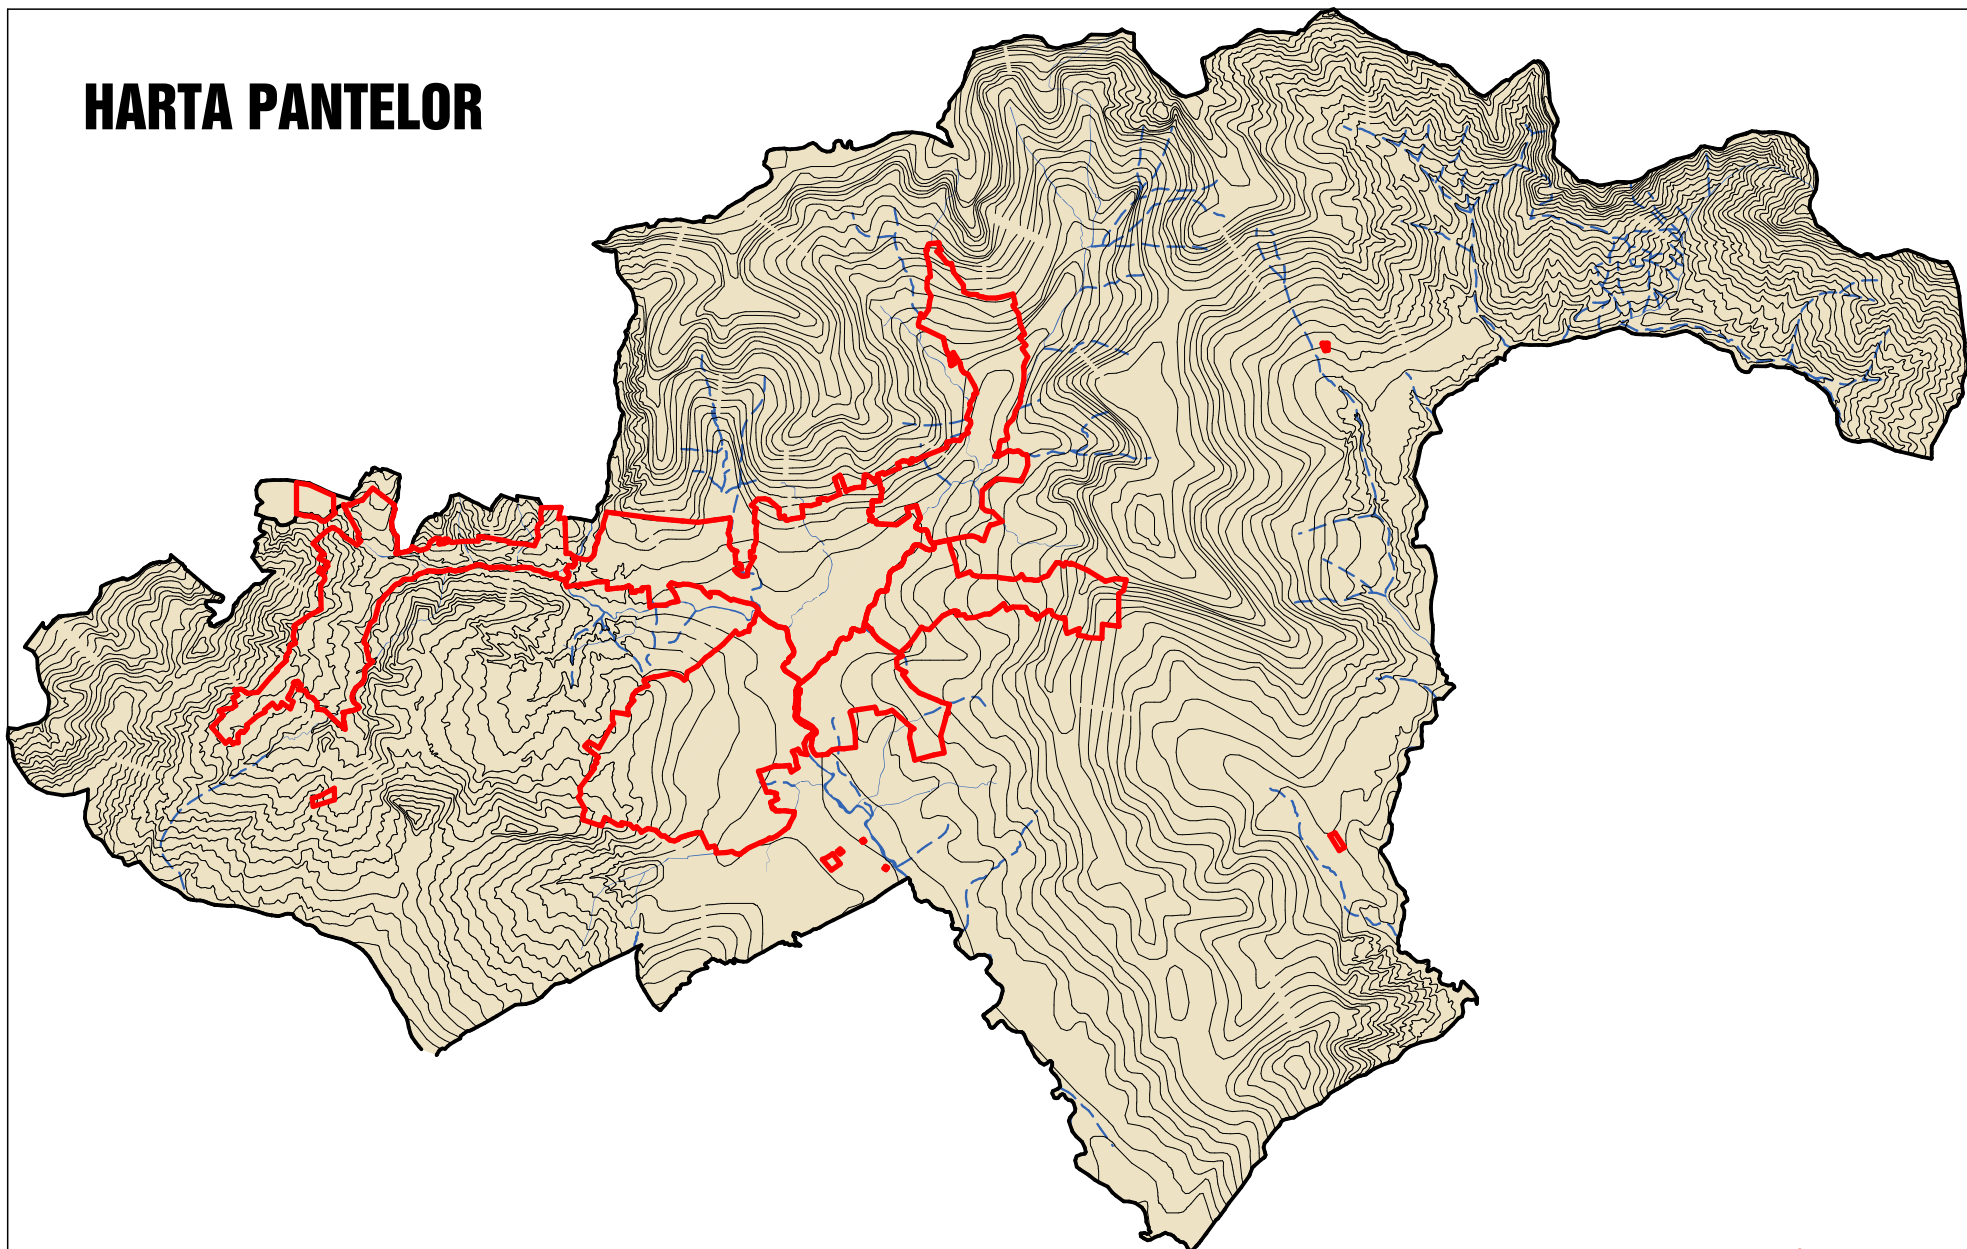

COMUNA GLODENI

JUDETUL DAMBOVITA

PLAN URBANISTIC GENERAL SI REGULAMENTUL LOCAL - 2016


PLANSĂ 1 - INCADRARE ÎN TERITORIUL ADMINISTRATIV
SCARA 1 : 20000

SATELE : GLODENI (resedința de comună), GUSOIU,
LACULETE, LIVEZILE, MALU MIERII, SCHELEA



ORAȘUL PUCIOASA

COMUNA BRĂNEȘTI

COMUNA VALEA LUNGĂ

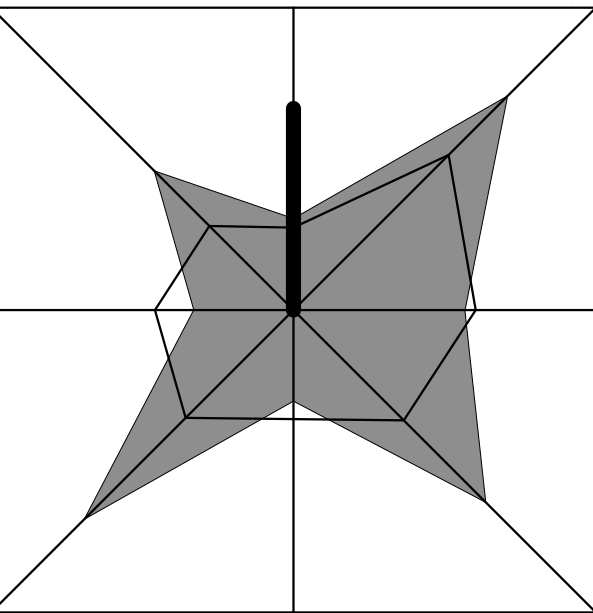

200 m 0 m 400 m 800 m 1 200 m
SCARA 1 : 20 000 (1 cm = 20 m) ECHIDISTANȚA CURBELOR DE NIVEL NORMAL - 10 m

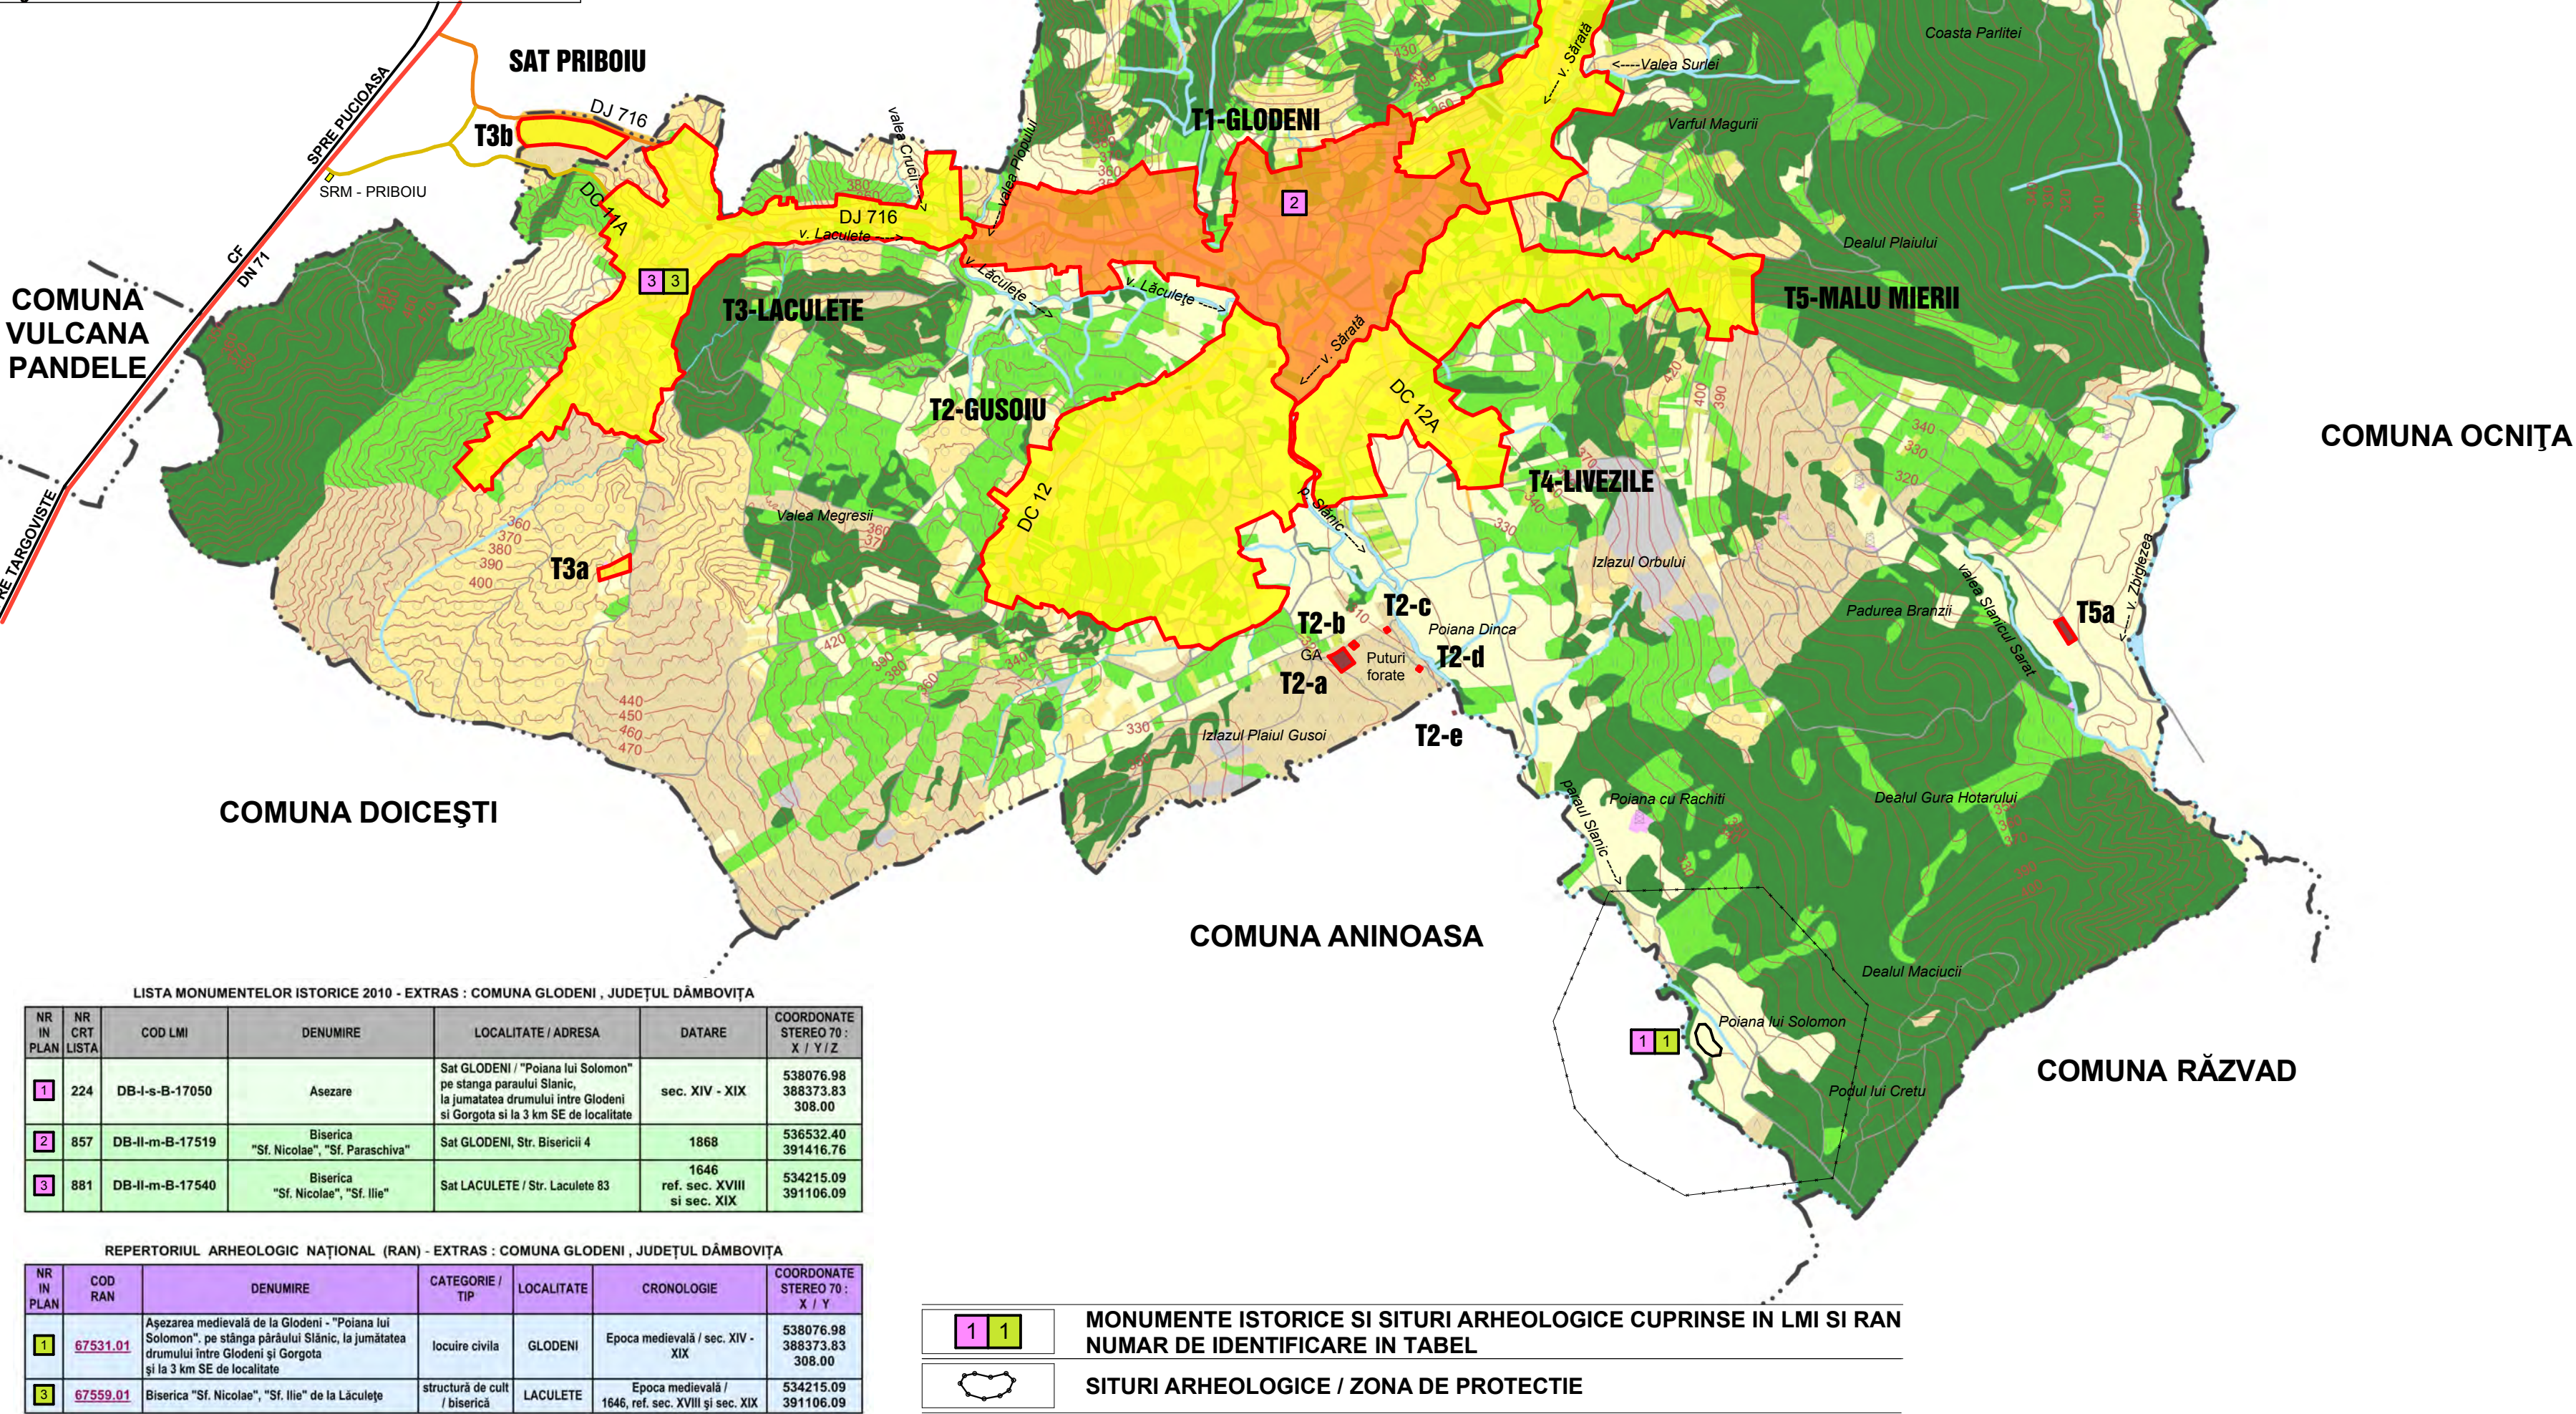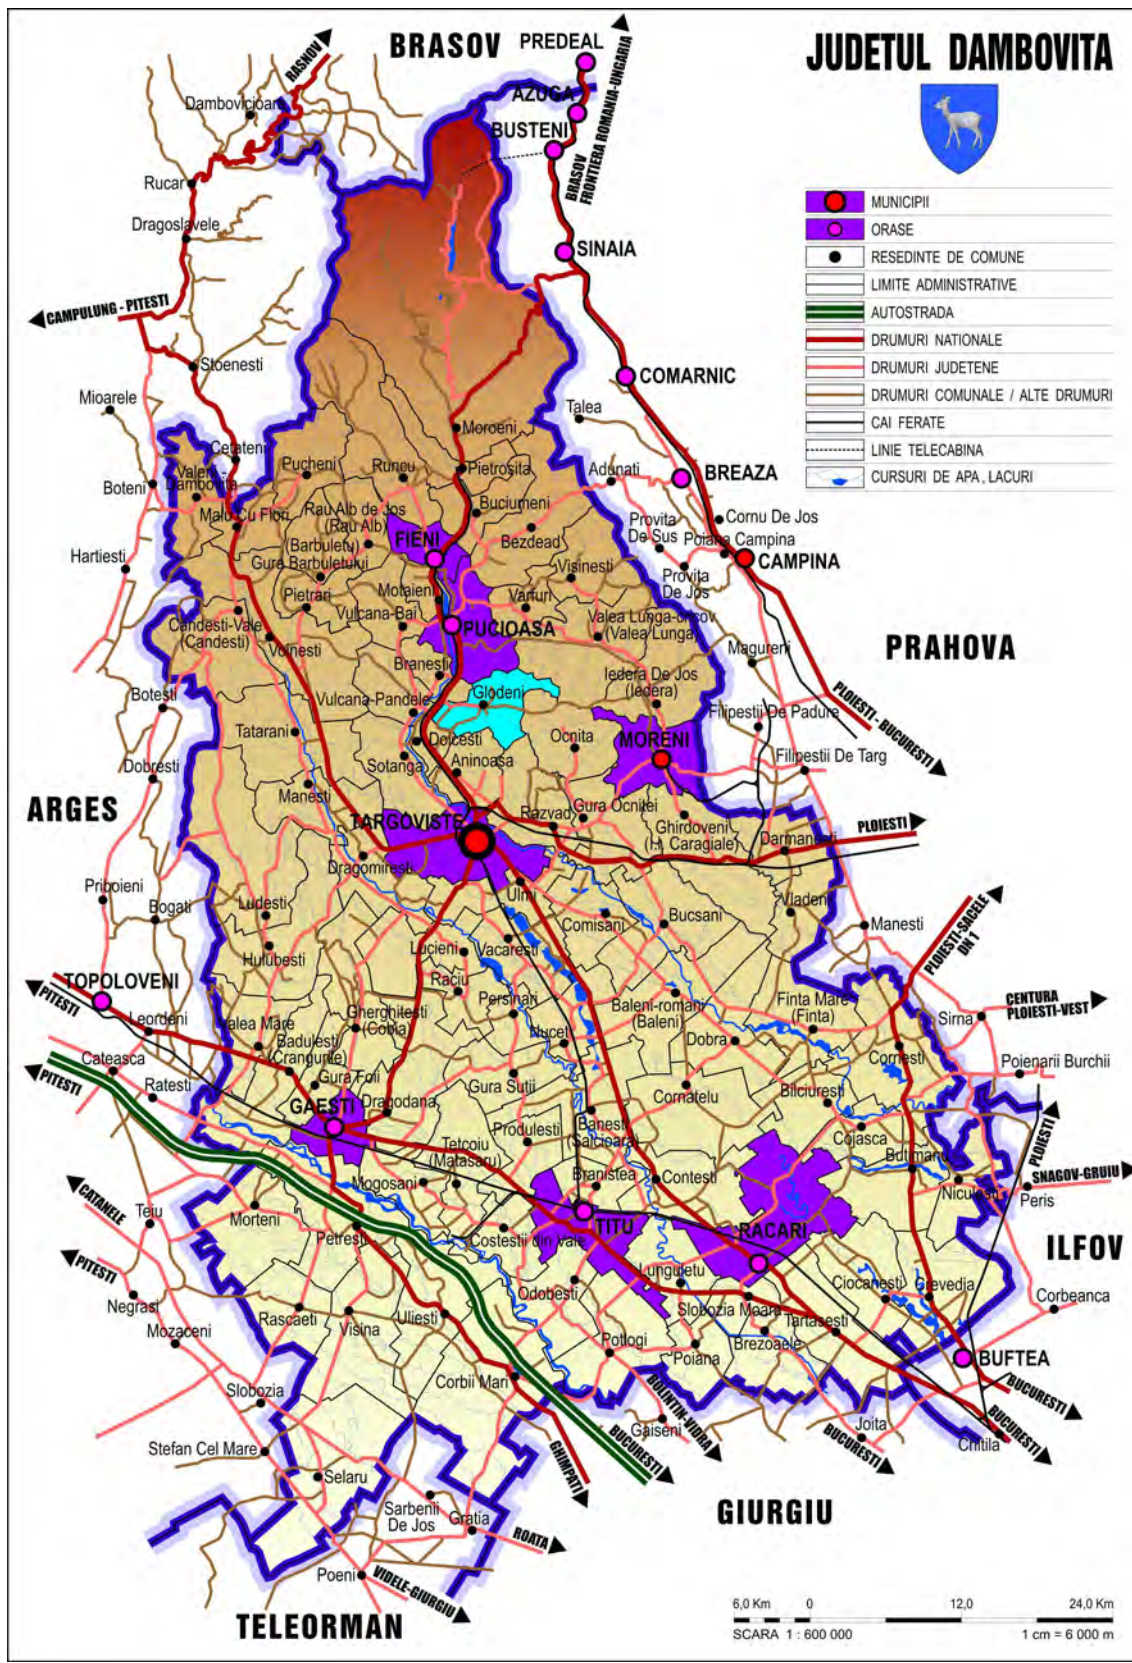

- — — — — LIMITA TERITORIULUI ADMINISTRATIV CONFORM OCPI (COMUNA, ORAS)
- — — — — PORPUNERE DE MODIFICARE A LIMITEI UAT GLODENI - BRANESTI (TEREN AGRICOL - DOMENIU PUBLIC LOCAL GLODENI)
- — — — — LIMITA TERITORIULUI INTRAVILAN PROPUȘ - 2016

FOLOSINTA TERENURILOR

- TERENURI PENTRU CONSTRUCȚII ȘI AMENAJĂRI CUPRINSE ÎN INTRAVILAN: SAT RESEDINȚĂ DE COMUNĂ / SATE COMPONENTE, ALTE TRUPURI
- ARABIL
- PASUNE
- FANEATA
- LIVEZI
- VII
- ZONA CURSURI ȘI OGLINZI DE APĂ, TORENȚI
- OBIECTIVE COMPONENTE ALE INSTALAȚIILOR TEHNOLOGICE DIN INDUSTRIA EXTRACTIVĂ DE PETROL ȘI GAZE - SONDE

CAI DE COMUNICATIE

- DRUMURI JUDEȚENE (DJ 716)
- DRUMURI COMUNALE (DC 11, DC 12, DC 12A)
- ALTE DRUMURI, STRAZI

LISTA MONUMENTELOR ISTORICE 2010 - EXTRAS : COMUNA GLODENI , JUDEȚUL DÂMBOVITĂ						
NR IN PLAN	NR CRT LISTA	COD LMI	DENUMIRE	LOCALITATE / ADRESA	DATARE	COORDONATE STEREO 70 : X / Y / Z
1	224	DB-I-s-B-17050	Țesare	Sat GLODENI / "Poiana lui Solomon" pe stanga paraului Sianic, la jumătatea drumului între Glodeni și Gorgota și la 3 km SE de localitate	sec. XIV - XIX	538076.98 388373.83 308.00
2	857	DB-II-m-B-17519	Biserica "Sf. Nicolae", "Sf. Paraschiva"	Sat GLODENI, Str. Bisericii 4	1868	536532.40 391416.76
3	881	DB-II-m-B-17540	Biserica "Sf. Nicolae", "Sf. Iliu"	Sat LACULETE / Str. Laculete 83	1646 ref. sec. XVIII și sec. XIX	534215.09 391106.09

REPERTORIUL ARHEOLOGIC NAȚIONAL (RAN) - EXTRAS : COMUNA GLODENI , JUDEȚUL DÂMBOVITĂ						
NR IN PLAN	COD GAD RAN	DENUMIRE	CATEGORIE / TIP	LOCALITATE	CRONOLOGIE	COORDONATE STEREO 70 : X / Y
1	67531.01	Țesare medievală de la Glodeni - "Poiana lui Solomon" pe stanga paraului Sianic, la jumătatea drumului între Glodeni și Gorgota și la 3 km SE de localitate	locuire civilă	GLODENI	Epoca medievală / sec. XIV - XIX	538076.98 388373.83 308.00
3	67559.01	Biserica "Sf. Nicolae", "Sf. Iliu" de la Laculete	structură de cult / biserică	LACULETE	Epoca medievală / 1646, ref. sec. XVIII și sec. XIX	534215.09 391106.09

MONUMENTE ISTORICE ȘI SITURI ARHEOLOGICE CUPRINSE ÎN LMI ȘI RAN
NUMĂR DE IDENTIFICARE ÎN TABEL

SITURI ARHEOLOGICE / ZONA DE PROTECȚIE

ARHITECTURA URBANISM
ARCHITECTURE SRL
TARGOVISTE, CALEA DOMNEASCA, NR. 246, JUDETUL DAMBOVITA, ROMANIA
telefon, fax 0245 210 443, e-mail: architecture_tgv@yahoo.com

Com. GLODENI, Jud. DAMBOVITA
PUG și RLU - 2016
Beneficiar: Comuna Glodeni - Consiliul Local GLODENI, Judetul DAMBOVITA

Sef proiect	arh. Razvan Nitescu	SCARA 1:20000	INCADRARE ÎN TERITORIUL ADMINISTRATIV PLANSĂ NR. 1/	PR. NR. 30/2014 FAZA PUG
Proiectat	arh. Luchian Nitescu	DATA 2016		
Redactat	teh. George Neacșu			
Verificat	arh. Mircea Nitescu			