




ACTUALIZARE PLAN URBANISTIC GENERAL SI REGULAMENT LOCAL
COMUNA IEDERA, JUDETUL DAMBOWITA
PLANSĂ 3.3 - REGLEMENTARI URBANISTICE - ZONIFICARE
SC: 1:5000

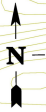

SCARA 1:5000

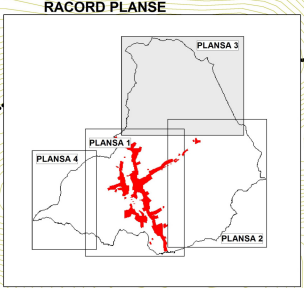

- TA – Trupul de baza al satului IEDERA DE JOS cuprins in UTR, nr.: 1,2,3,27,28,29 (vezi schema UTR)
- Alte trupuri ale satului IEDERA DE JOS:
- TA1 – Echipamente tehnico edilitare : salita de epurare (UTR nr.30);
 - TA2 – Zona locuinte si functiuni complementare (UTR nr.9);
 - TA3 – Echipamente tehnico edilitare : front captare apa (UTR nr.10);
 - TA4 – Echipamente tehnico edilitare : front captare apa (UTR nr.11);
 - TA5 – Echipamente tehnico edilitare : front captare apa (UTR nr.12);
 - TA6 – Echipamente tehnico edilitare : front captare apa (UTR nr.13);
 - TA7 – Echipamente tehnico edilitare : front captare apa (UTR nr.14);
 - TA8 – Zona mixta M1 (UTR nr.6);
 - TA9 – Zona mixta M1 (UTR nr.7);
 - TA10 – Zona mixta M1 (UTR nr.8);
- TB – Trupul de baza al satului IEDERA DE SUS, cuprins in UTR, nr.: 1, 4, 15, 16, 17
- Alte trupuri ale satului IEDERA DE SUS:
- TB1 – Zona locuinte si functiuni complementare (UTR nr.4);
- TC – Trupul de baza al satului COLIBASI cuprins in UTR, nr.: 18, 20, 22
- Alte trupuri ale satului COLIBASI:
- TC1 – Zona mixta M1 (UTR nr.21);
 - TC2 – Zona locuinte si functiuni complementare (UTR nr. 19);
- TD – Trupul de baza al satului CRICOVUL DULCE cuprins in UTR, nr.: 23
- Alte trupuri ale satului CRICOVUL DULCE:
- TD1 – Echipamente tehnico edilitare : front captare apa (UTR nr.26);
 - TD2 – Echipamente tehnico edilitare : front captare apa (UTR nr.24);
 - TD3 – Echipamente tehnico edilitare : front captare apa (UTR nr.25);

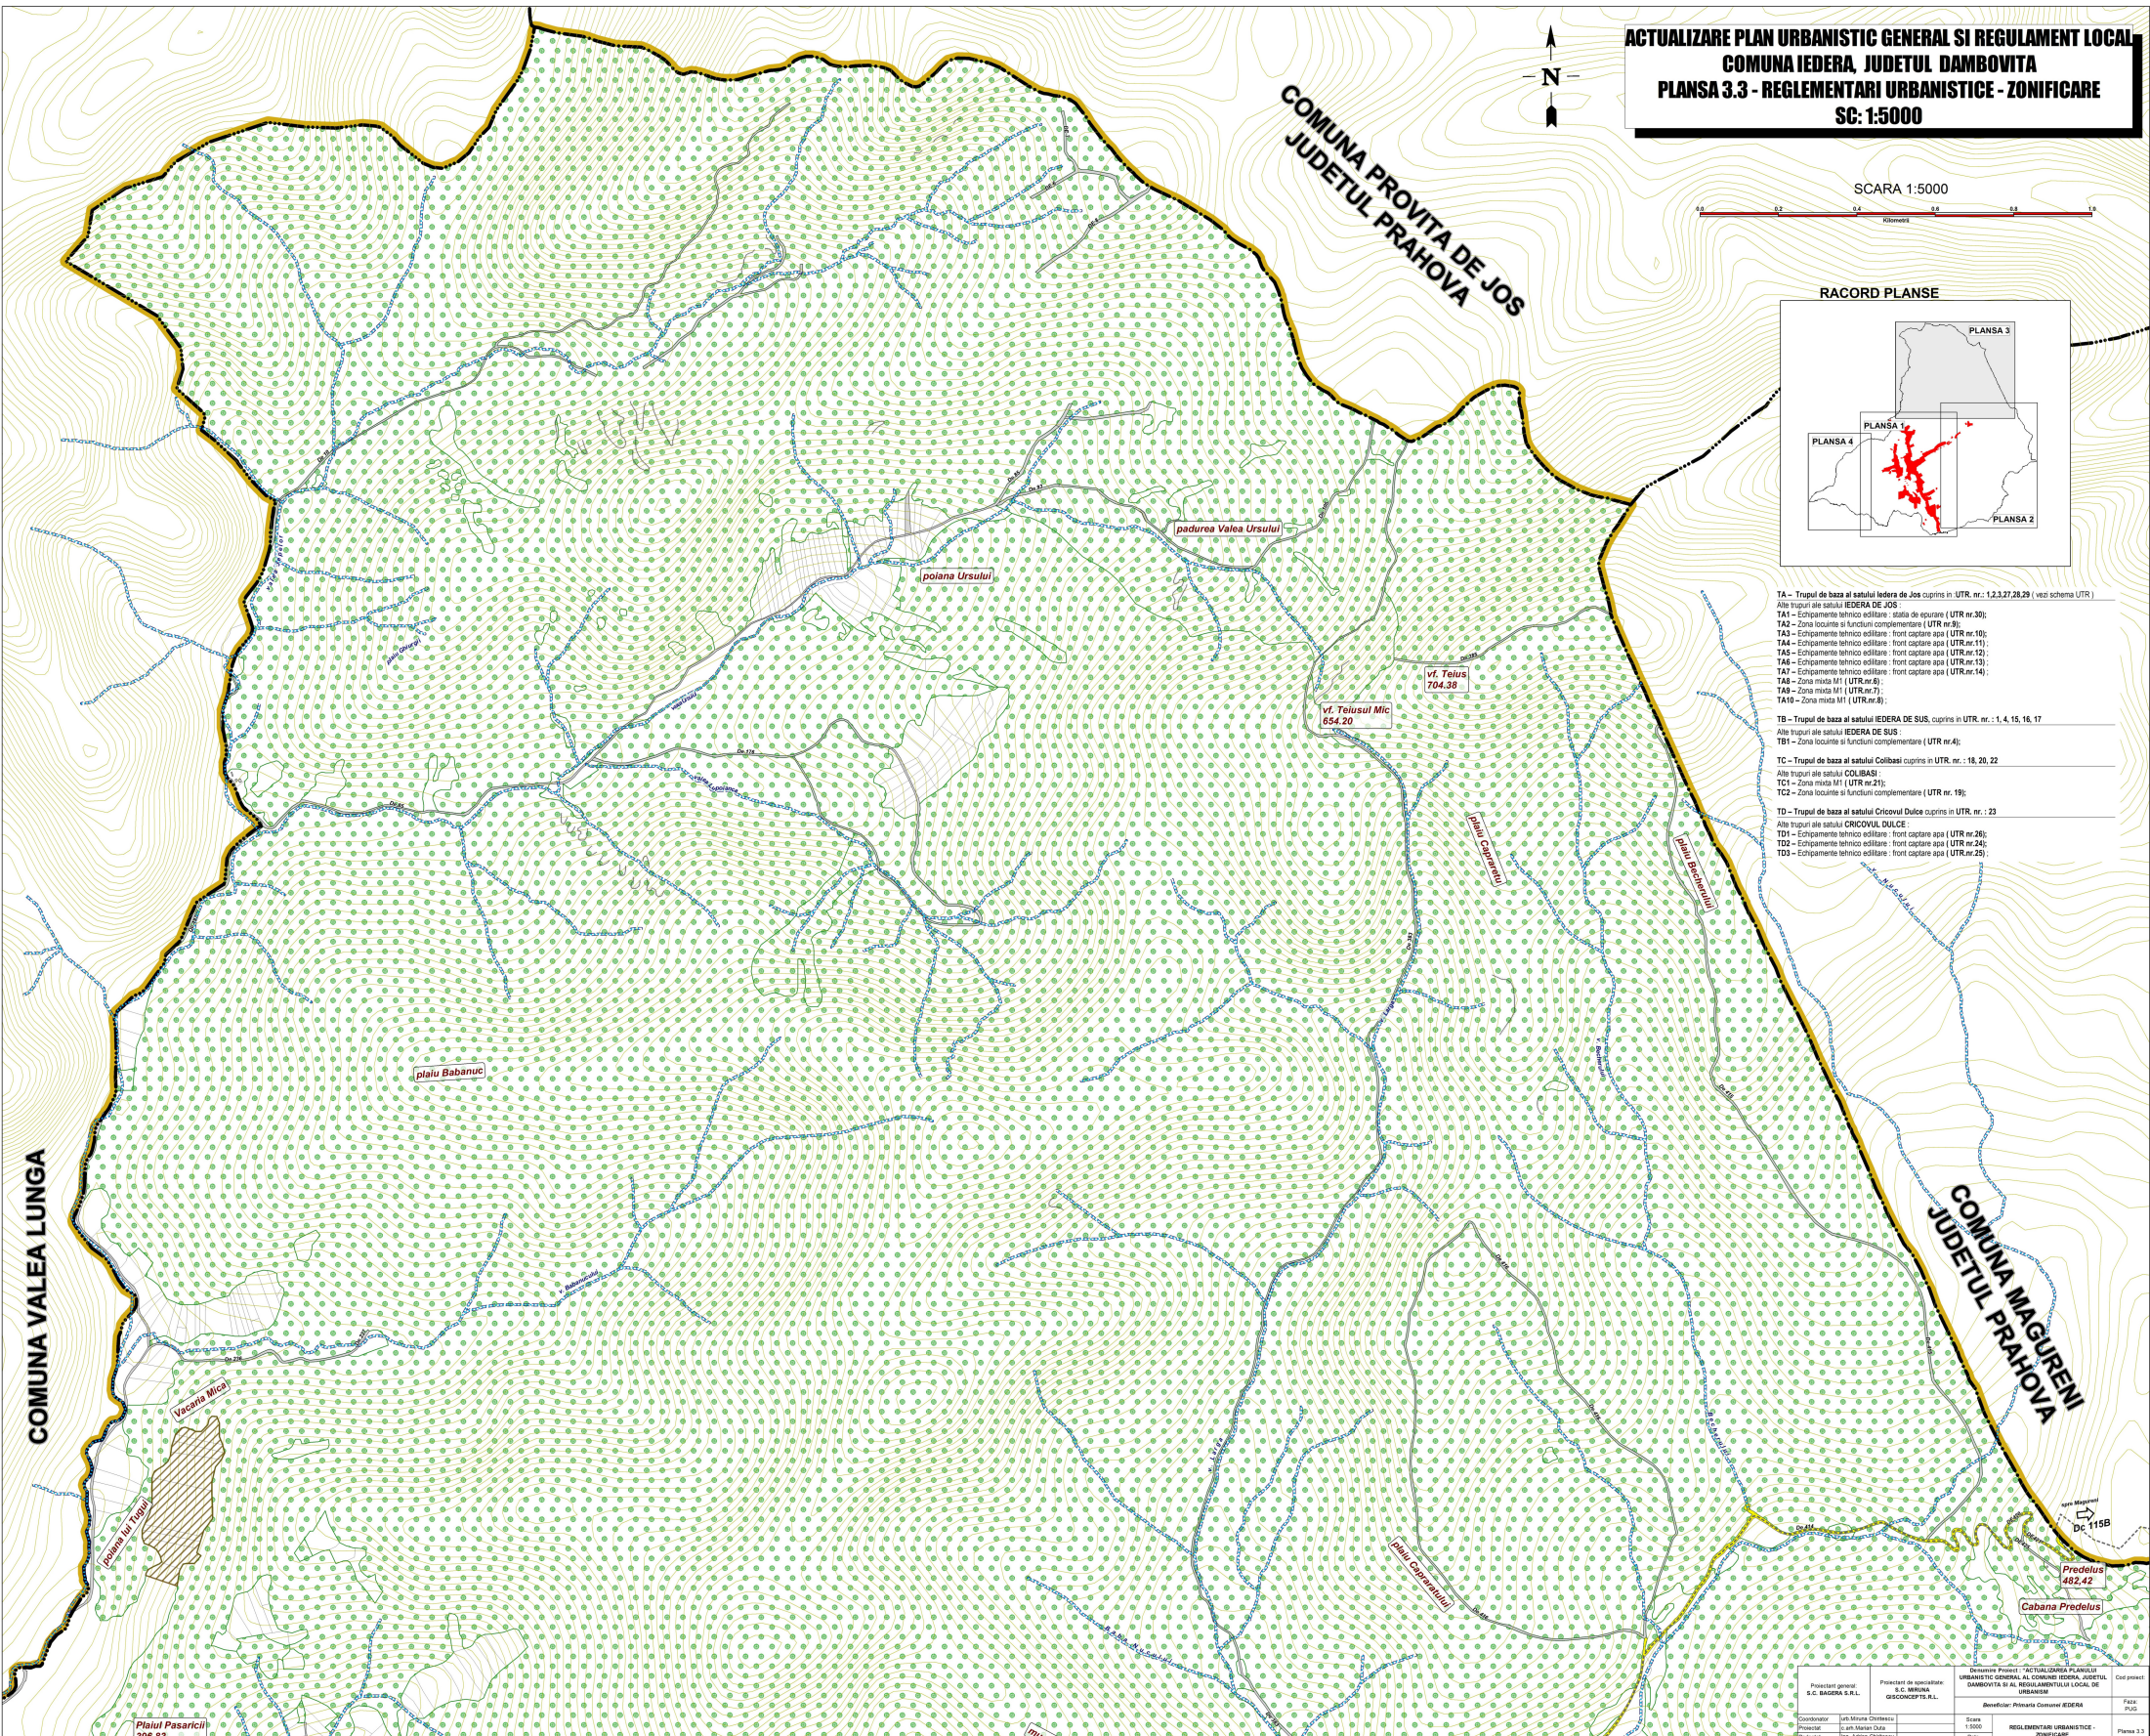

Proiectant general: S.C. BAGERA S.R.L.		Proiectant de specialitate: S.C. INTRINA OROSCONCEPT S.R.L.		Beneficiar: Primăria Comunei IEDERA		Cod proiect:
Coordonator: Ing. Andrei Chiriac		Proiectat de: Ing. Andrei Chiriac		Scara: 1:5000		Fișă: PUS
Verificat de: Ing. Andrei Chiriac		Revizuit de: Ing. Andrei Chiriac		Data: Sep. 2014		Planșă 3.3