

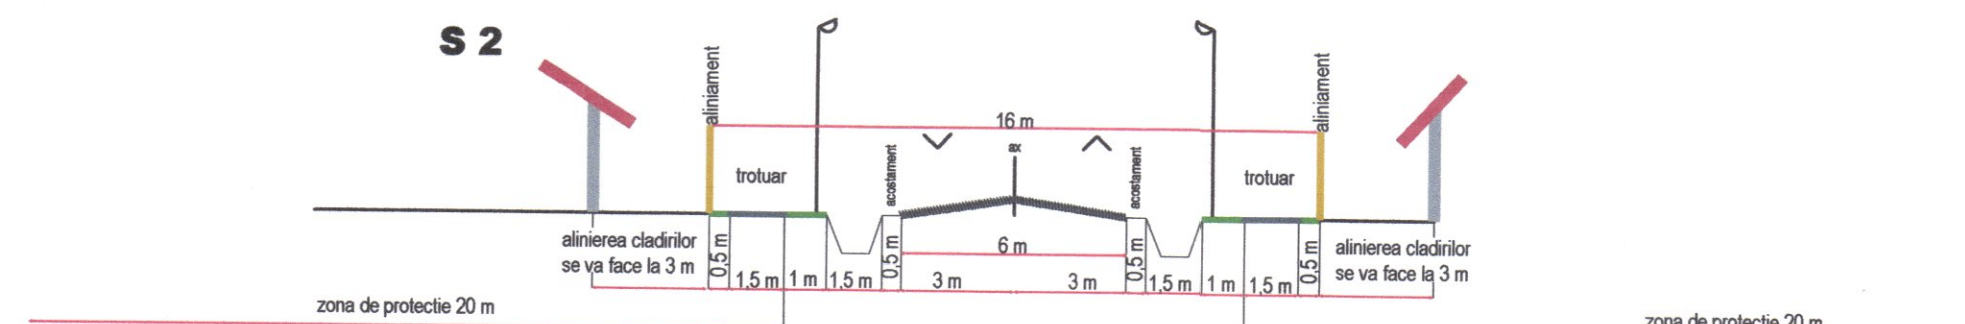
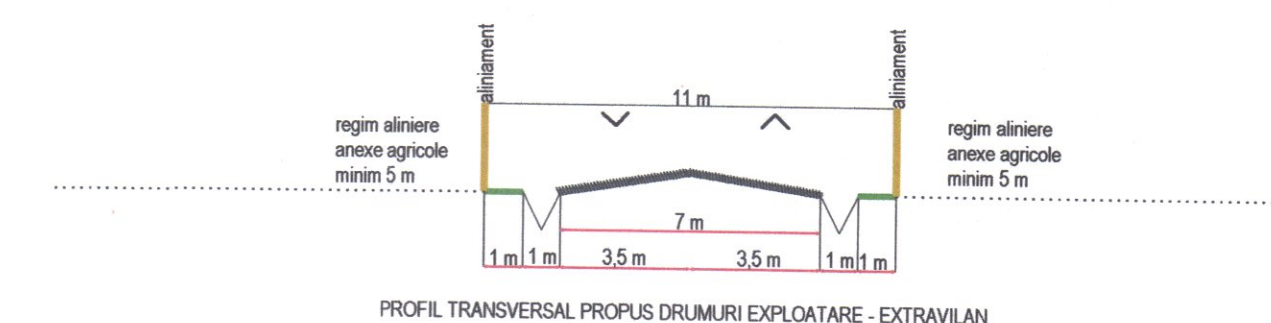
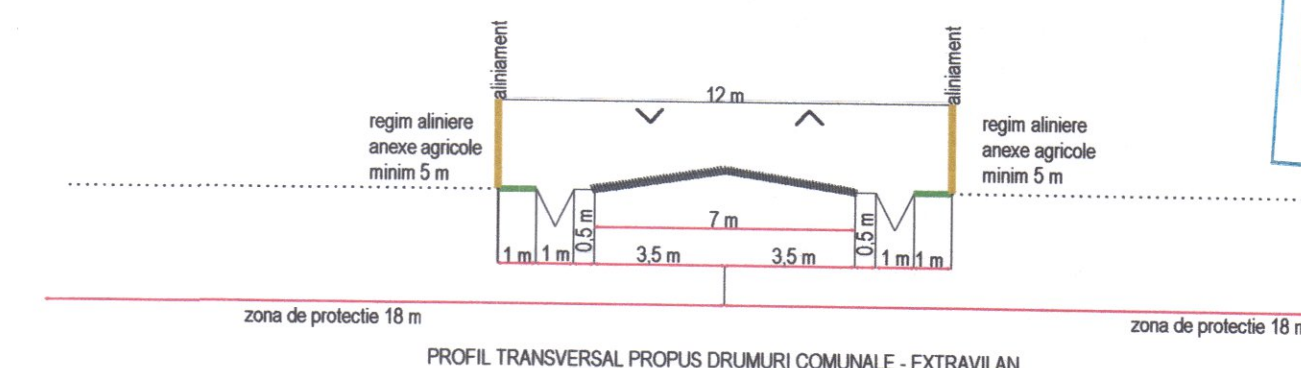
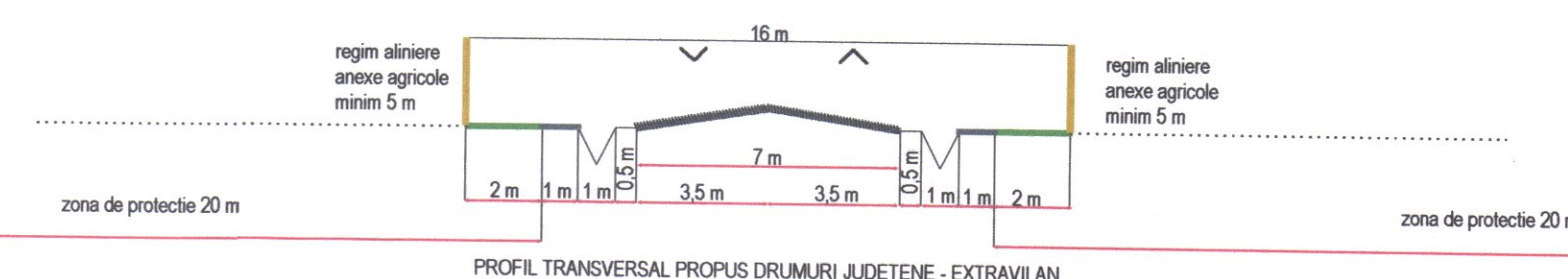
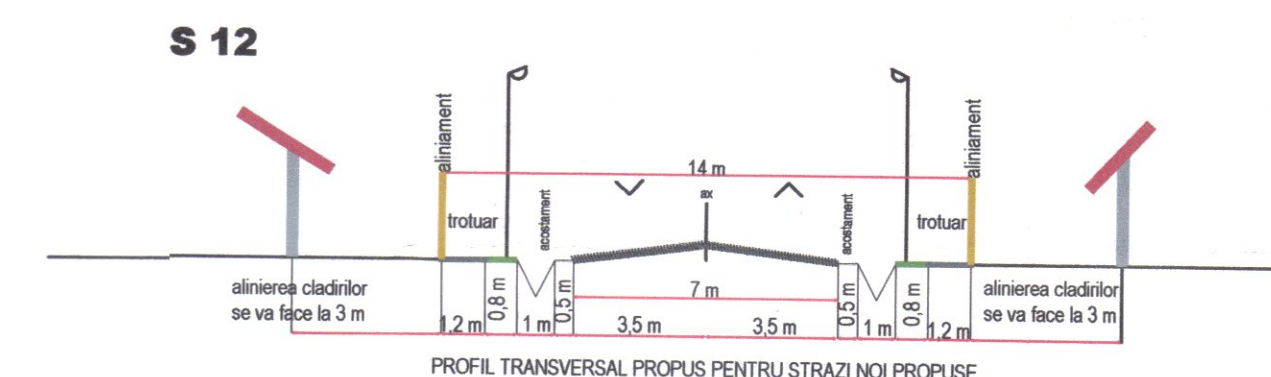
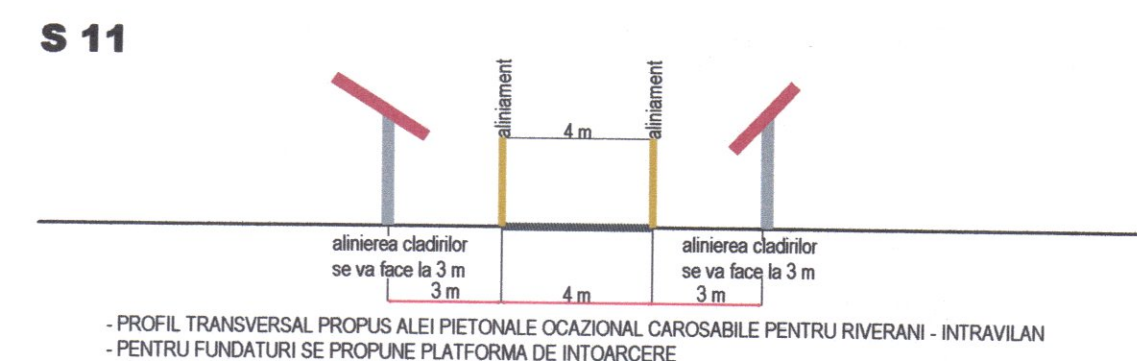
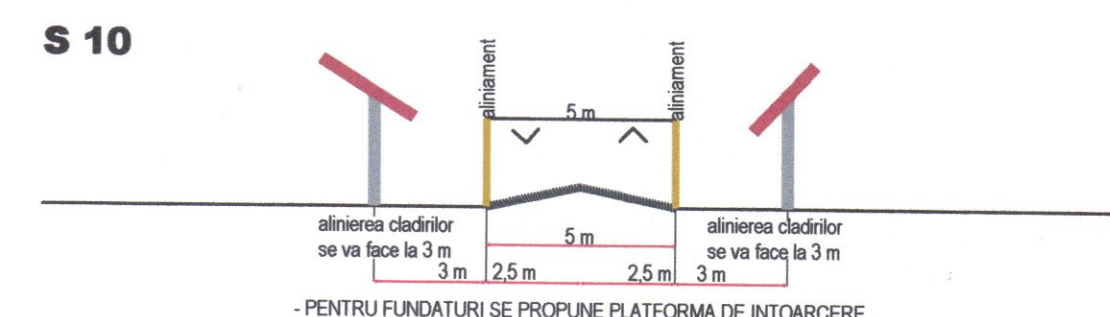
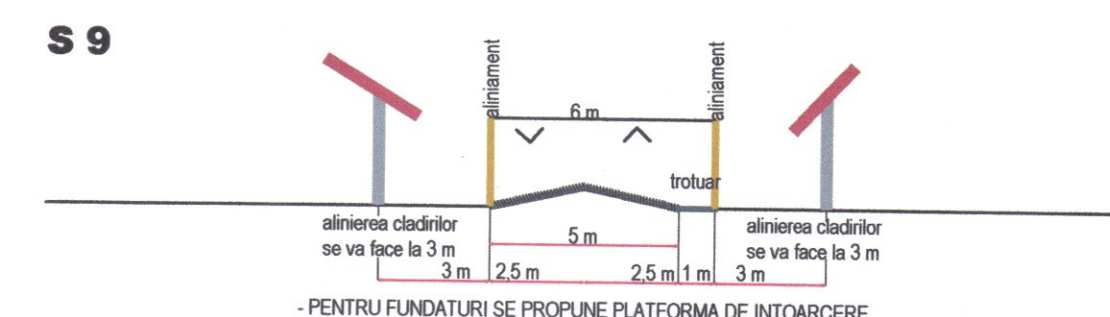
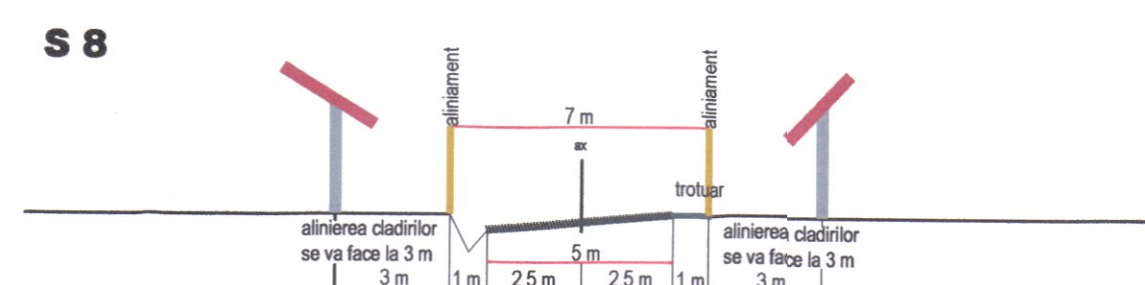
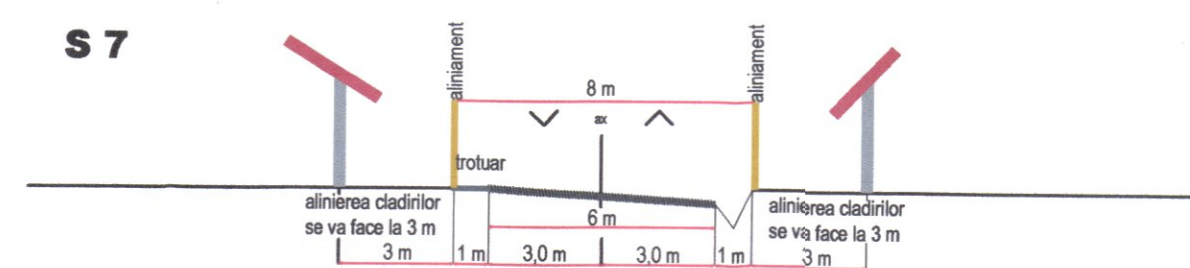
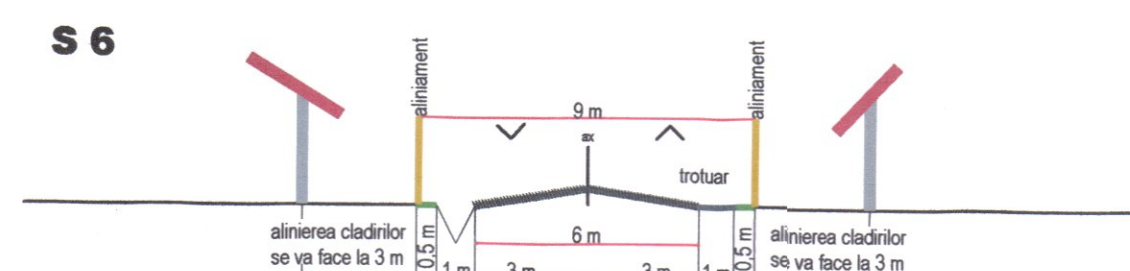
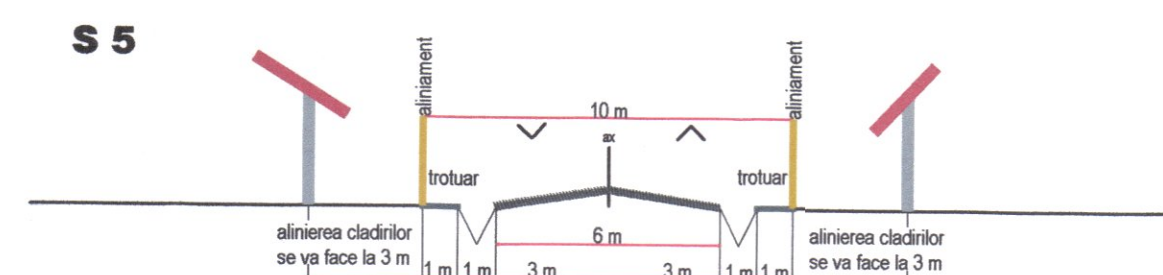


PROFIL TRANSVERSAL STRADAL PROPUS DN 72

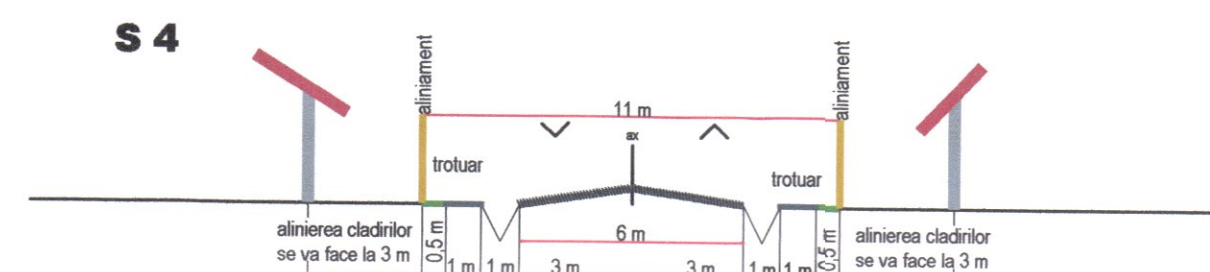

PROFIL TRANSVERSAL STRADAL DJ 702B

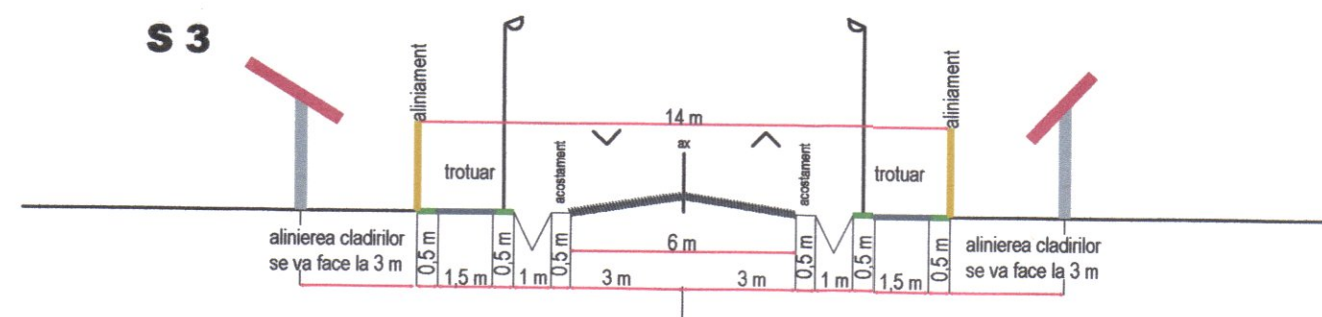

				PROIECTANT DE SPECIALITATE: S.C. MIRUNA GISCONCEPT S.R.L. Tel/Fax: +40(0)245 212 909 Mobil: +40(0)734 722 655 mirunagisconcept@yahoo.com		PROIECTANT GENERAL: S.C. AERIAL CAD SOLUTIONS S.R.L.		Denumire proiect: PLAN URBANISTIC GENERAL COMUNA LUCIENI, JUDEȚUL DÂMBOVIȚA		Cod proiect: G030
Șef proiect: Urb. Miruna Chirțescu Proiectat: Urb. Miruna Chirțescu Desenat: Ing. Adrian Chirțescu Mălina Neagu		Beneficiar: PRIMĂRIA COMUNEI LUCIENI		Faza: P.U.G.		Scara: 1:200 Data: 2018		PROFIL TRANSVERSALE		Planșa 6.2