




arhitectura - design - decoratiuni - ambient
STR. A.I. CUZA, NR. 34A, TARGOVISTE, DAMBOVITA
TEL/FAX 0245 213 720, office@proiectareadda.ro



RO912/05
J15414/01

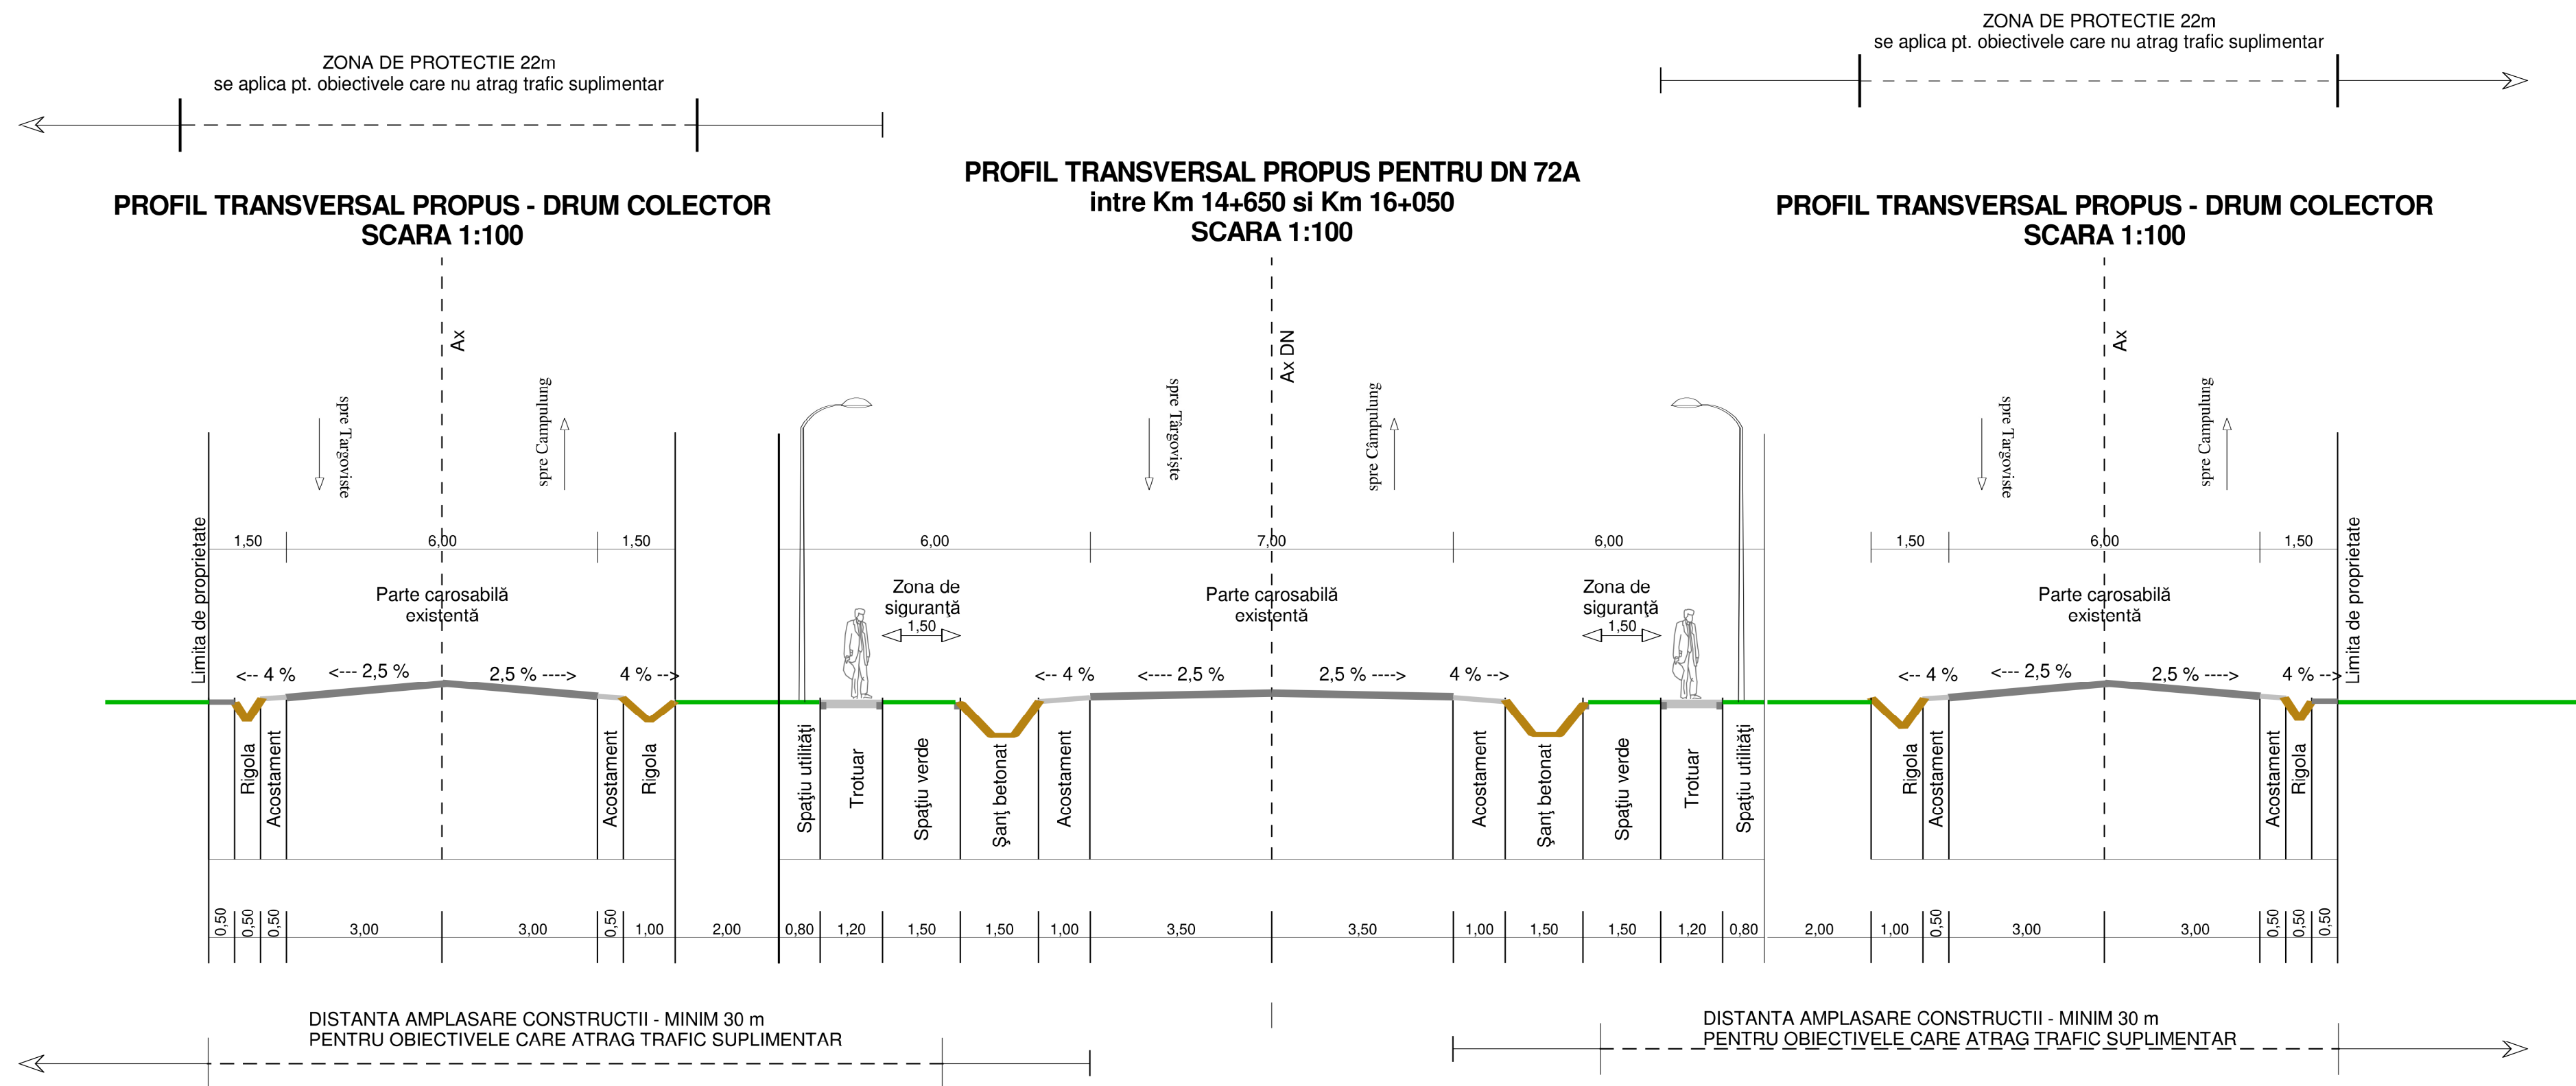

DENUMIRE PROIECT :
SERVICIU DE ACTUALIZARE A PLANULUI URBANISTIC GENERAL
SI A REGULAMENTULUI LOCAL DE URBANISM
PENTRU COMUNA MANESTI, JUDEȚUL DÂMBOVIȚA

BENEFICIAR:
JUDEȚUL DÂMBOVIȚA PRIN CONSILIUL JUDEȚEAN DÂMBOVIȚA SI
COMUNA BRANESTI PRIN CONSILIUL LOCAL AL COMUNEI MANESTI

Specificatie	Nume	Semnatura	SCARA 1 : 100	CAI DE COMUNICATIE SI TRANSPORT - PROFIL TRANSVERSAL PROPUȘ DN 72A	PR. NR. 37/2017
SEF PROIECT	arh. DUMITRU BARBU		DATA 2020	PLANSĂ NR. 6b	FAZA PUG
PROIECTAT	arh. MATEI BARBU				
VERIFICAT	arh. DUMITRU BARBU				