




arhitectura - design - decorațiuni - ambient
STR. A.I. CUZA, NR. 34A, TÂRGOVIȘTE, DÂMBOVIȚA
TEL/FAX 0245 213 720, office@proiectareadda.ro

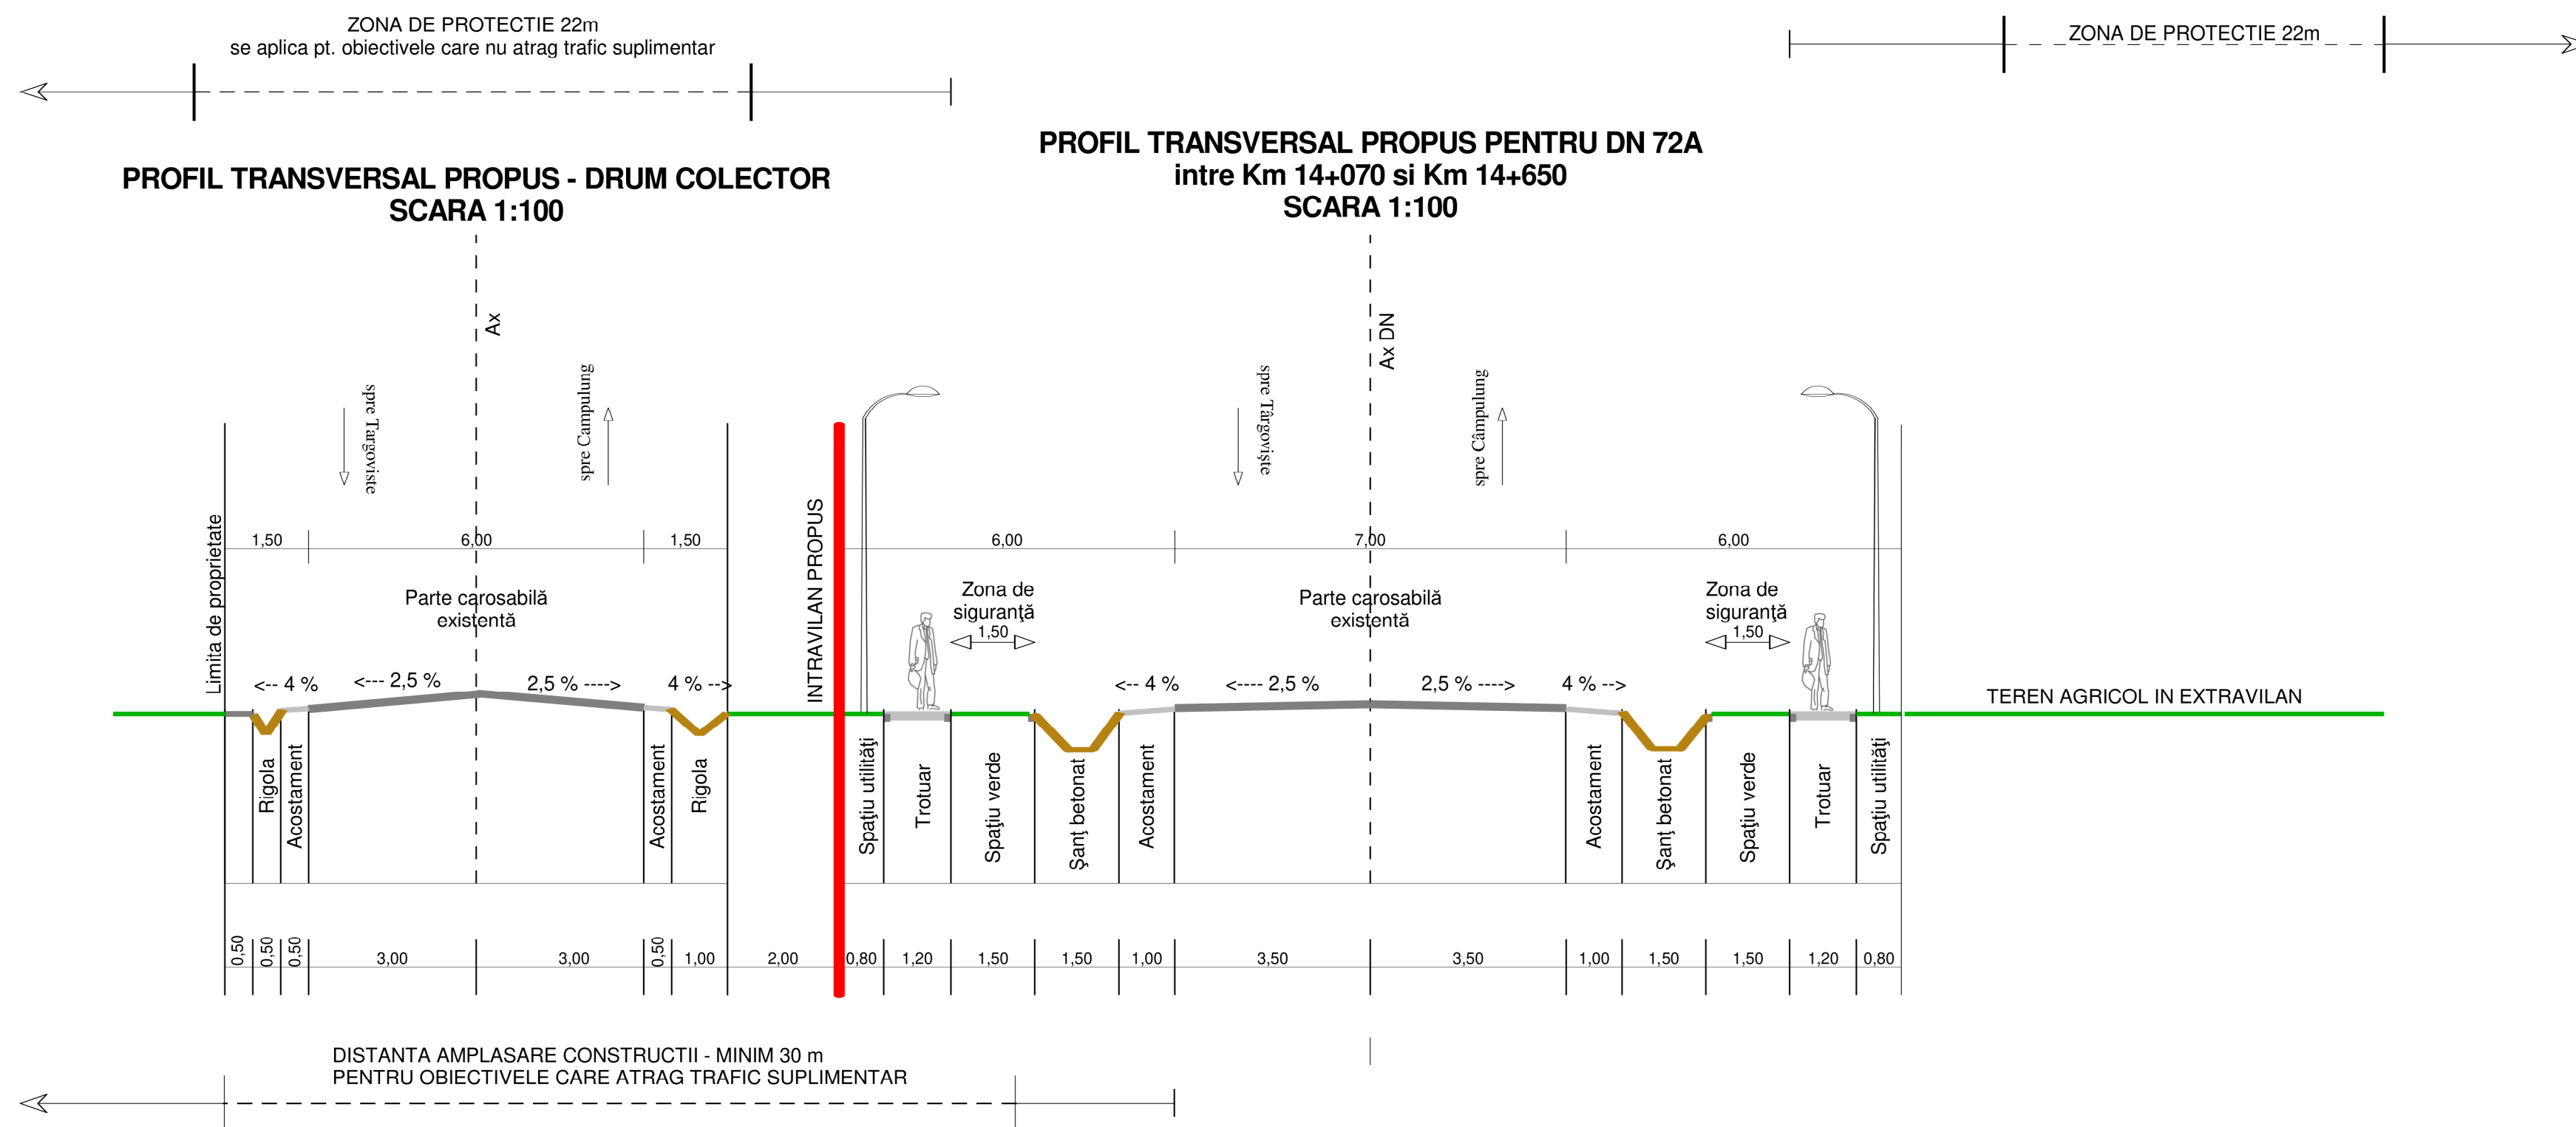

DENUMIRE PROIECT :
SERVICIU DE ACTUALIZARE A PLANULUI URBANISTIC GENERAL
ȘI A REGULAMENTULUI LOCAL DE URBANISM
PENTRU COMUNA MĂNEȘTI, JUDEȚUL DÂMBOVIȚA

BENEFICIAR:
JUDEȚUL DÂMBOVIȚA PRIN CONSILIUL JUDEȚEAN DÂMBOVIȚA ȘI
COMUNA BRĂNEȘTI PRIN CONSILIUL LOCAL AL COMUNEI MĂNEȘTI

Specificatie	Nume	Semnatura	SCARA 1 : 100	CAI DE COMUNICATIE SI TRANSPORT - PROFIL TRANSVERSAL PROPUȘ DN 72A	PR. NR. 37/2017
SEF PROIECT	arh. DUMITRU BARBU		DATA 2020	PLANSĂ NR. 6c	FAZA PUG
PROIECTAT	arh. MATEI BARBU				
VERIFICAT	arh. DUMITRU BARBU				