



COMUNA MOGOSANI

JUDETUL DAMBOVITA

PLAN URBANISTIC GENERAL SI REGULAMENTUL LOCAL DE URBANISM  
AL COMUNEI MOGOSANI - 2013

PLANSĂ 1 - INCADRARE IN TERITORIUL ADMINISTRATIV  
SCARA 1 : 25.000

SATE : MOGOSANI (resedinta de comuna),  
ZAVOIU, CHIRCA, COJOCARU, MERII

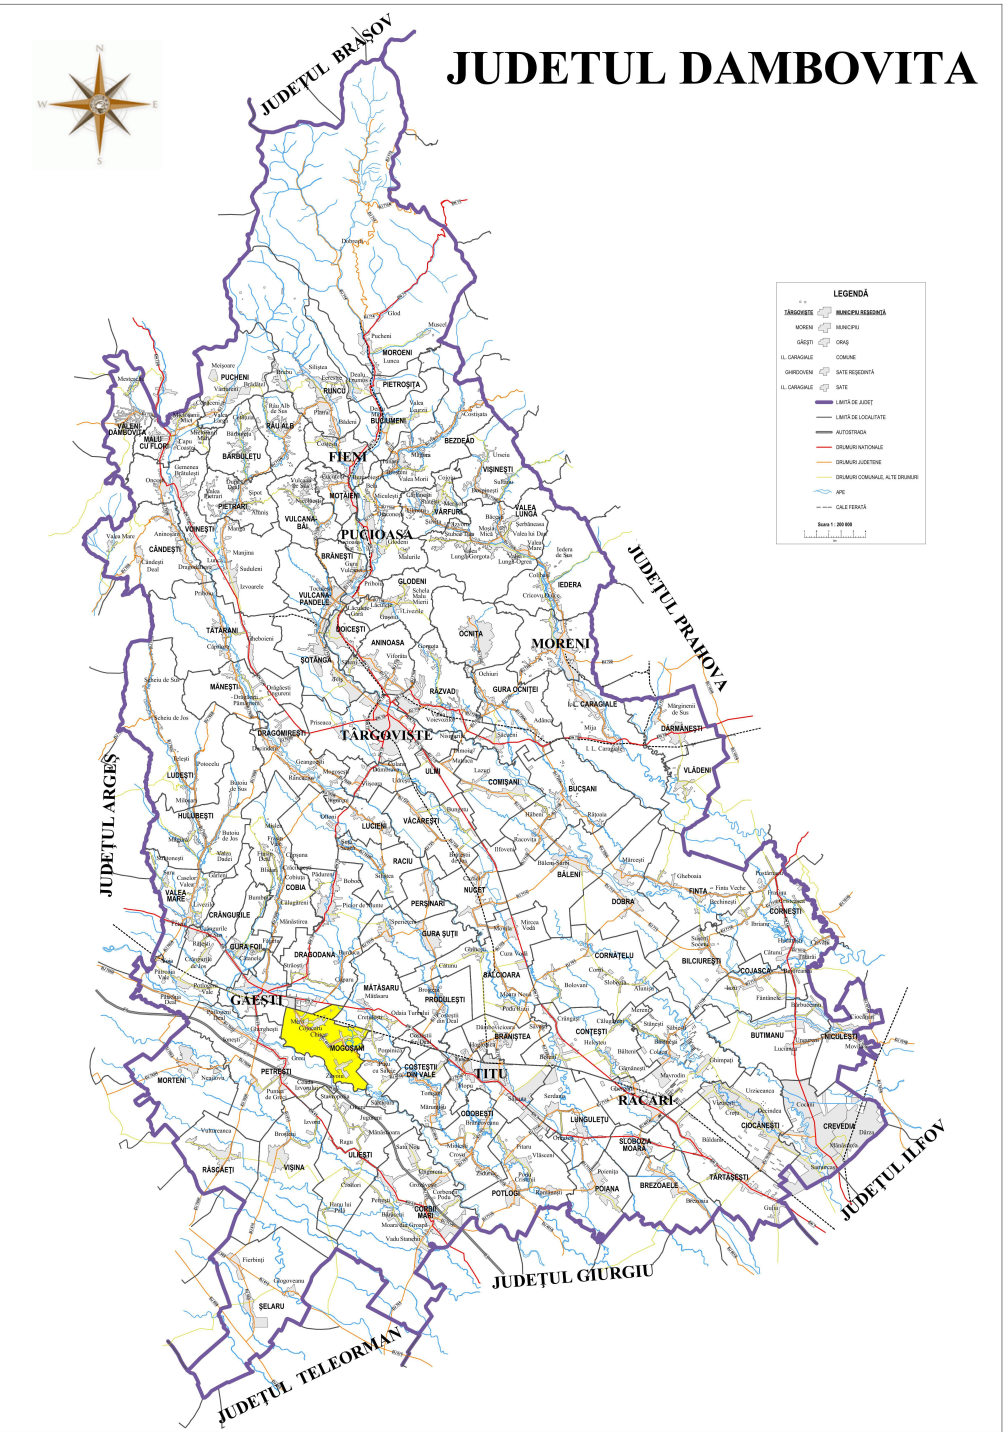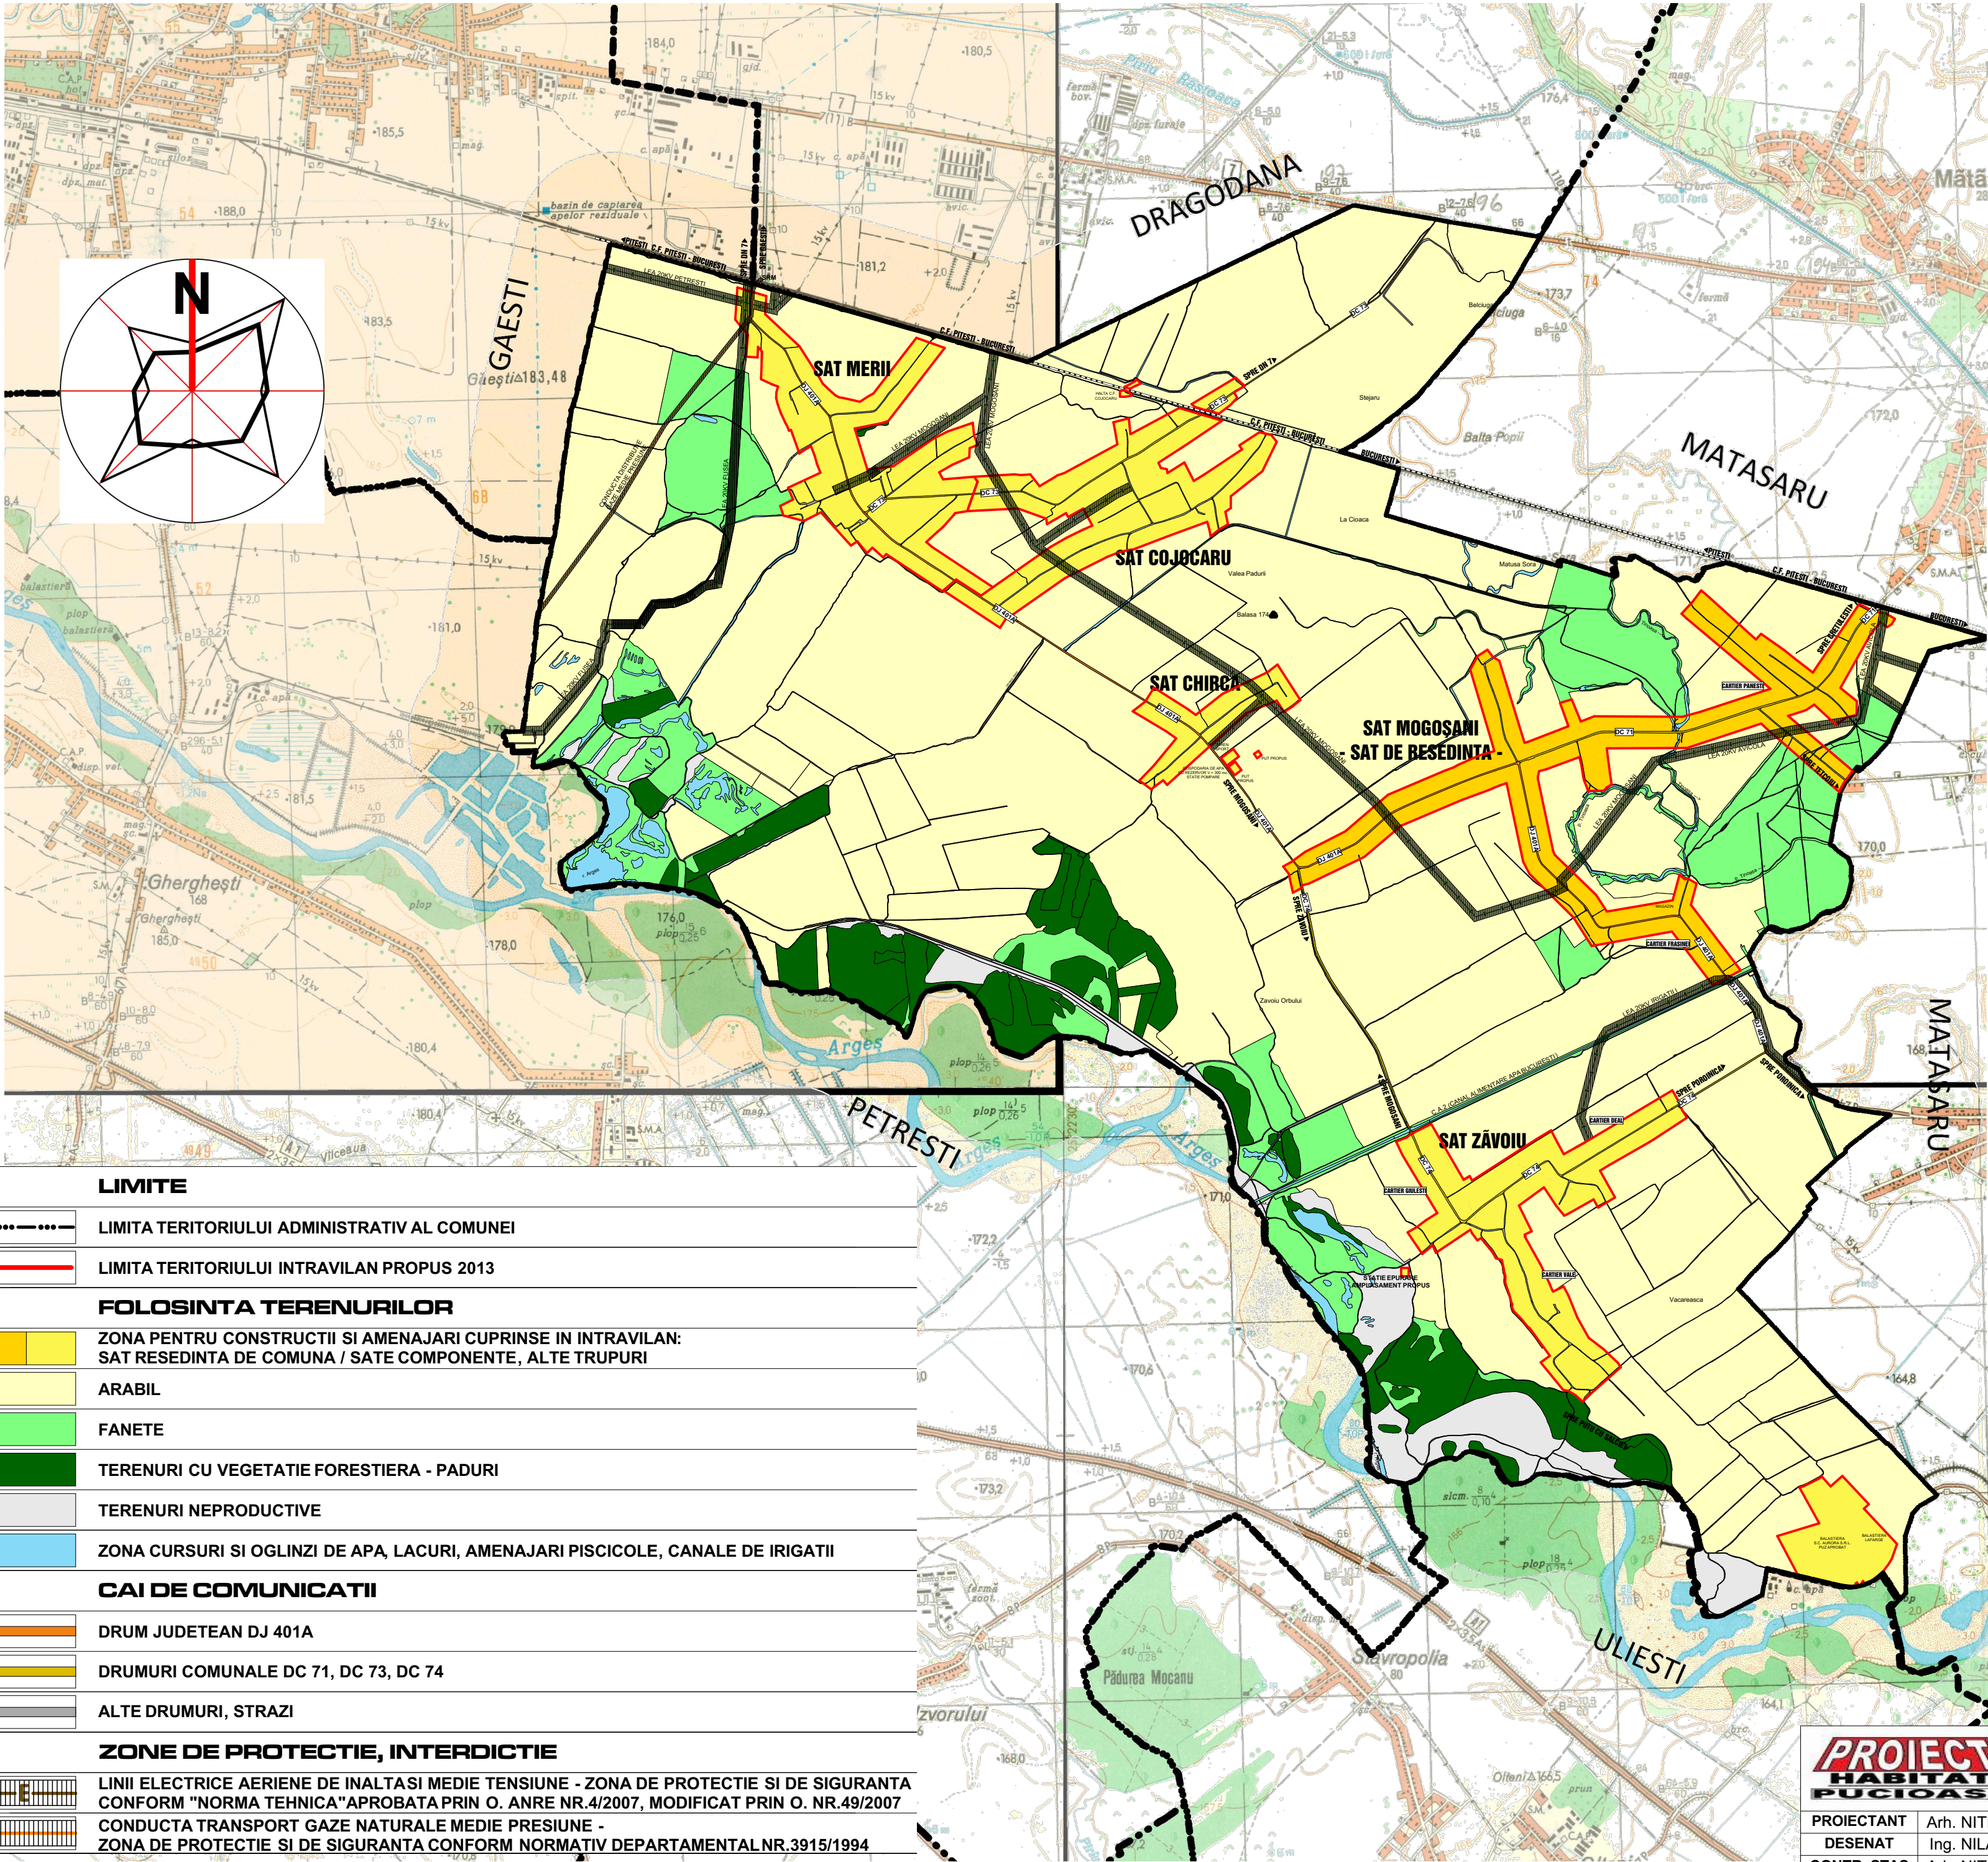

LIMITE

- LIMITA TERITORIULUI ADMINISTRATIV AL COMUNEI
- LIMITA TERITORIULUI INTRAVILAN PROPUȘ 2013

FOLOSINTA TERENURILOR

- ZONA PENTRU CONSTRUCȚII ȘI AMENAJĂRI CUPRINSE ÎN INTRAVILAN: SAT REȘEDINTĂ DE COMUNĂ / SATE COMPONENTE, ALTE TRUPURI
- ARABIL
- FANETE
- TERENURI CU VEGETAȚIE FORESTIERĂ - PADURI
- TERENURI NEPRODUCTIVE
- ZONA CURSURI ȘI OGLINZI DE APĂ, LACURI, AMENAJĂRI PISCICOLE, CANALE DE IRIGAȚII

CAI DE COMUNICATII

- DRUM JUDEȚEAN DJ 401A
- DRUMURI COMUNALE DC 71, DC 73, DC 74
- ALTE DRUMURI, STRAZI

ZONE DE PROTECTIE, INTERDICTIE

- LINII ELECTRICE AERIE NE ÎNALȚĂ ȘI MEDIE TENSIUNE - ZONA DE PROTECTIE ȘI DE SIGURANȚĂ CONFORM "NORMA TEHNICĂ" APROBATĂ PRIN O. ANRE NR.4/2007, MODIFICAT PRIN O. NR.49/2007
- CONDUCTA TRANSPORT GAZE NATURALE MEDIE PRESIUNE - ZONA DE PROTECTIE ȘI DE SIGURANȚĂ CONFORM NORMATIV DEPARTAMENTAL NR.3915/1994

PROIECT  
HABITAT  
PUCIOASA

PROIECTANT  
DEȘENAT  
CONTR. STAS  
VERIFICAT

PROIECT  
HABITAT  
PUCIOASA

PLAN URBANISTIC GENERAL SI REGULAMENTUL LOCAL DE URBANISM  
AL COMUNEI MOGOSANI - 2013  
Beneficiari: Județul Dambovită prin Consiliul Județean Dambovită,  
Comuna Mogosani prin Consiliul Local Mogosani

SCARA  
1:25.000  
DATA  
11.2013

INCADRARE IN TERITORIUL  
ADMINISTRATIV

Plansa nr. 1/407

Proiect nr.  
58/2013  
FAZA  
PUG