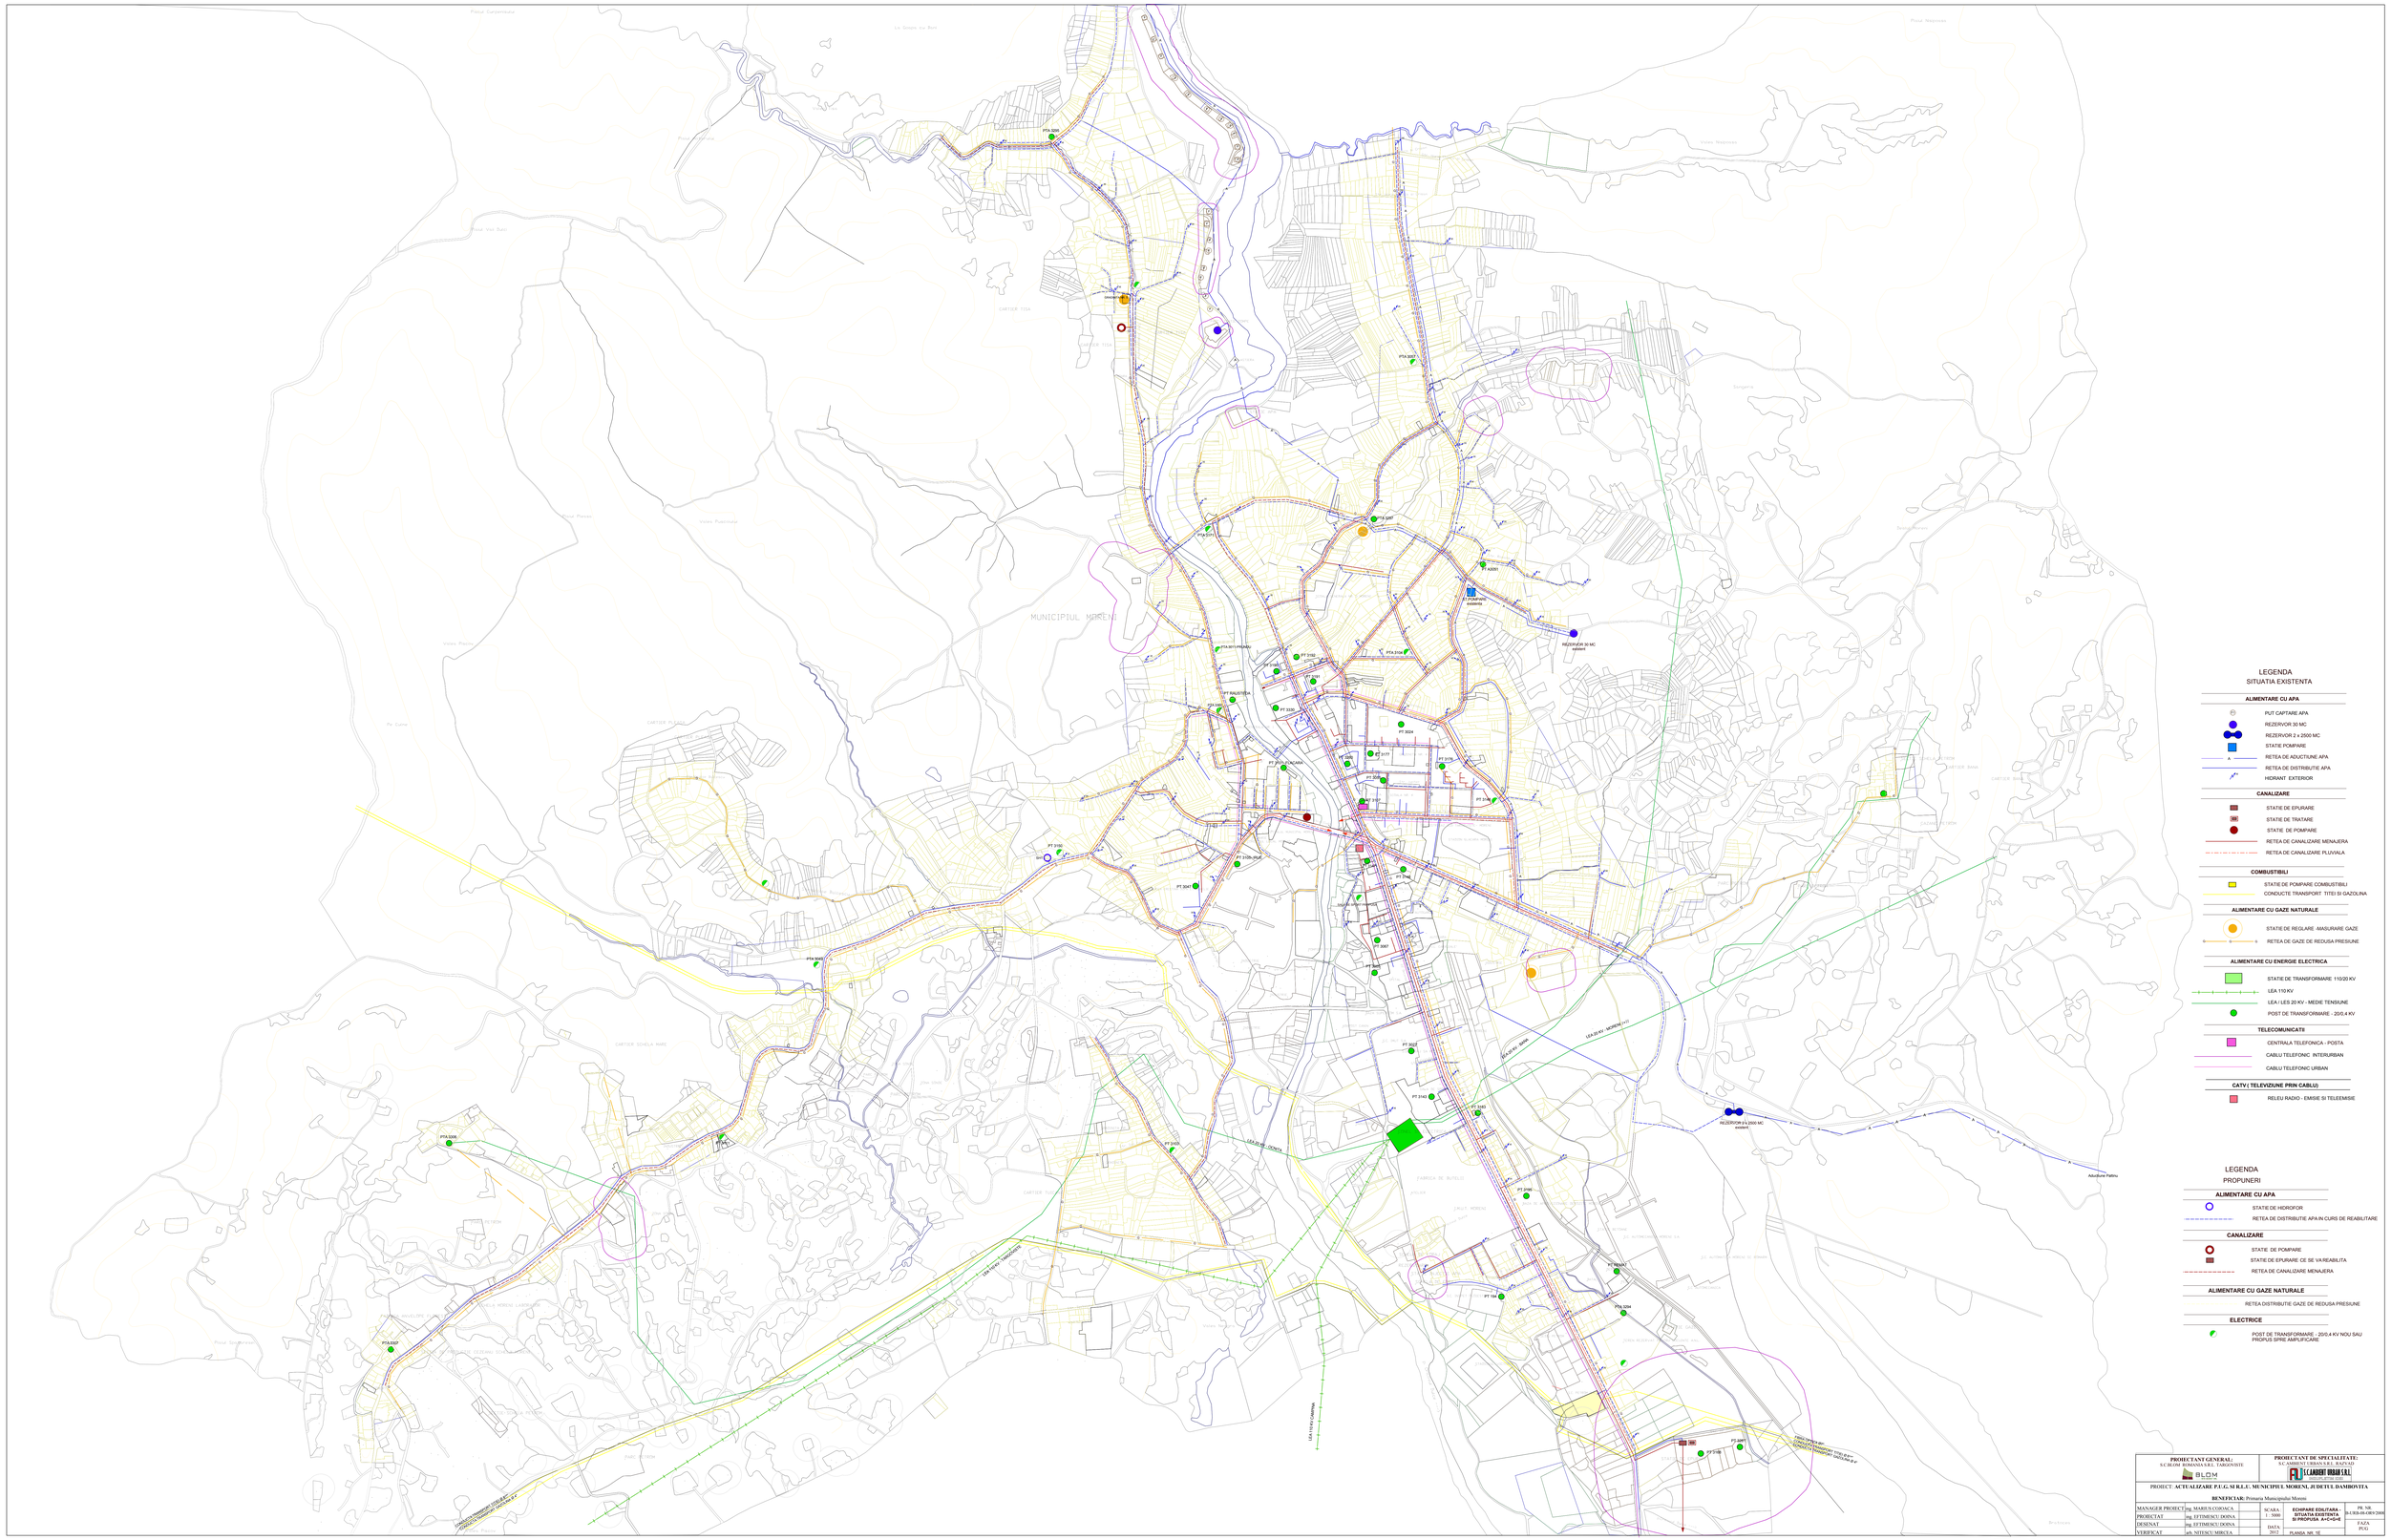
MUNICIPIUL MORENI
REZERVOR 30 MC existent
REZERVOR 2 x 2500 MC existent
Autostrada Pitesti-Bucuresti
LEGENDA
SITUATIA EXISTENTA
ALIMENTARE CU APA
PUT CAPTARE APA
REZERVOR 30 MC
REZERVOR 2 x 2500 MC
STATIE POMPARE
RETEA DE ADUCTIUNE APA
RETEA DE DISTRIBUTIE APA
HIDRANT EXTERIOR
CANALIZARE
STATIE DE EPURARE
STATIE DE TRATARE
STATIE DE POMPARE
RETEA DE CANALIZARE MENAJERA
RETEA DE CANALIZARE PLUVIALA
COMBUSTIBILI
STATIE DE POMPARE COMBUSTIBILI
CONDUCTE TRANSPORT TITEI SI GAZOLINA
ALIMENTARE CU GAZE NATURALE
STATIE DE REGLARE -MASURARE GAZE
RETEA DE GAZE DE REDUSA PRESIUNE
ALIMENTARE CU ENERGIE ELECTRICA
STATIE DE TRANSFORMARE 110/20 KV
LEA 110 KV
LEA / LES 20 KV - MEDIE TENSIUNE
POST DE TRANSFORMARE - 20/0,4 KV
TELECOMUNICATII
CENTRALA TELEFONICA - POSTA
CABLU TELEFONIC INTERURBAN
CABLU TELEFONIC URBAN
CATV (TELEVIZIUNE PRIN CABLU)
RELEU RADIO - EMISIE SI TELEEMISIE
LEGENDA
PROPUNERI
ALIMENTARE CU APA
STATIE DE HIDROFOR
RETEA DE DISTRIBUTIE APA IN CURS DE REABILITARE
CANALIZARE
STATIE DE POMPARE
STATIE DE EPURARE CE SE VA REABILITA
RETEA DE CANALIZARE MENAJERA
ALIMENTARE CU GAZE NATURALE
RETEA DISTRIBUTIE GAZE DE REDUSA PRESIUNE
ELECTRICE
POST DE TRANSFORMARE - 20/0,4 KV NOU SAU PROPUS SPRE AMPLIFICARE
PROIECTANT GENERAL:
S.C.BLOM ROMANIA S.R.L - TARGOVISTE
PROIECTANT DE SPECIALITATE:
S.C.AMBIENT URBAN S.R.L. RAZVAD
PROIECT : ACTUALIZARE P.U.G. SI R.L.U. MUNICIPIUL MORENI, JUDETUL DAMBOVITA
BENEFICIAR: Primaria Municipiului Moreni
MANAGER PROIECT ing. MARIUS CORONCA
PROIECTAT ing. ETTMESKU DOINA
DESENAT ing. ETTMESKU DOINA
VERIFICAT arh. NITESCU MIRCEA
SCARA 1 : 5000
DATA 2012
ECHIPARE EDILITARA - SITUATIA EXISTENTA SI PROPUSA A=C+D+E
PLANSA NR. 5E
PR NR. D.U.R.B.08-08/V2008
FAZA PUG