
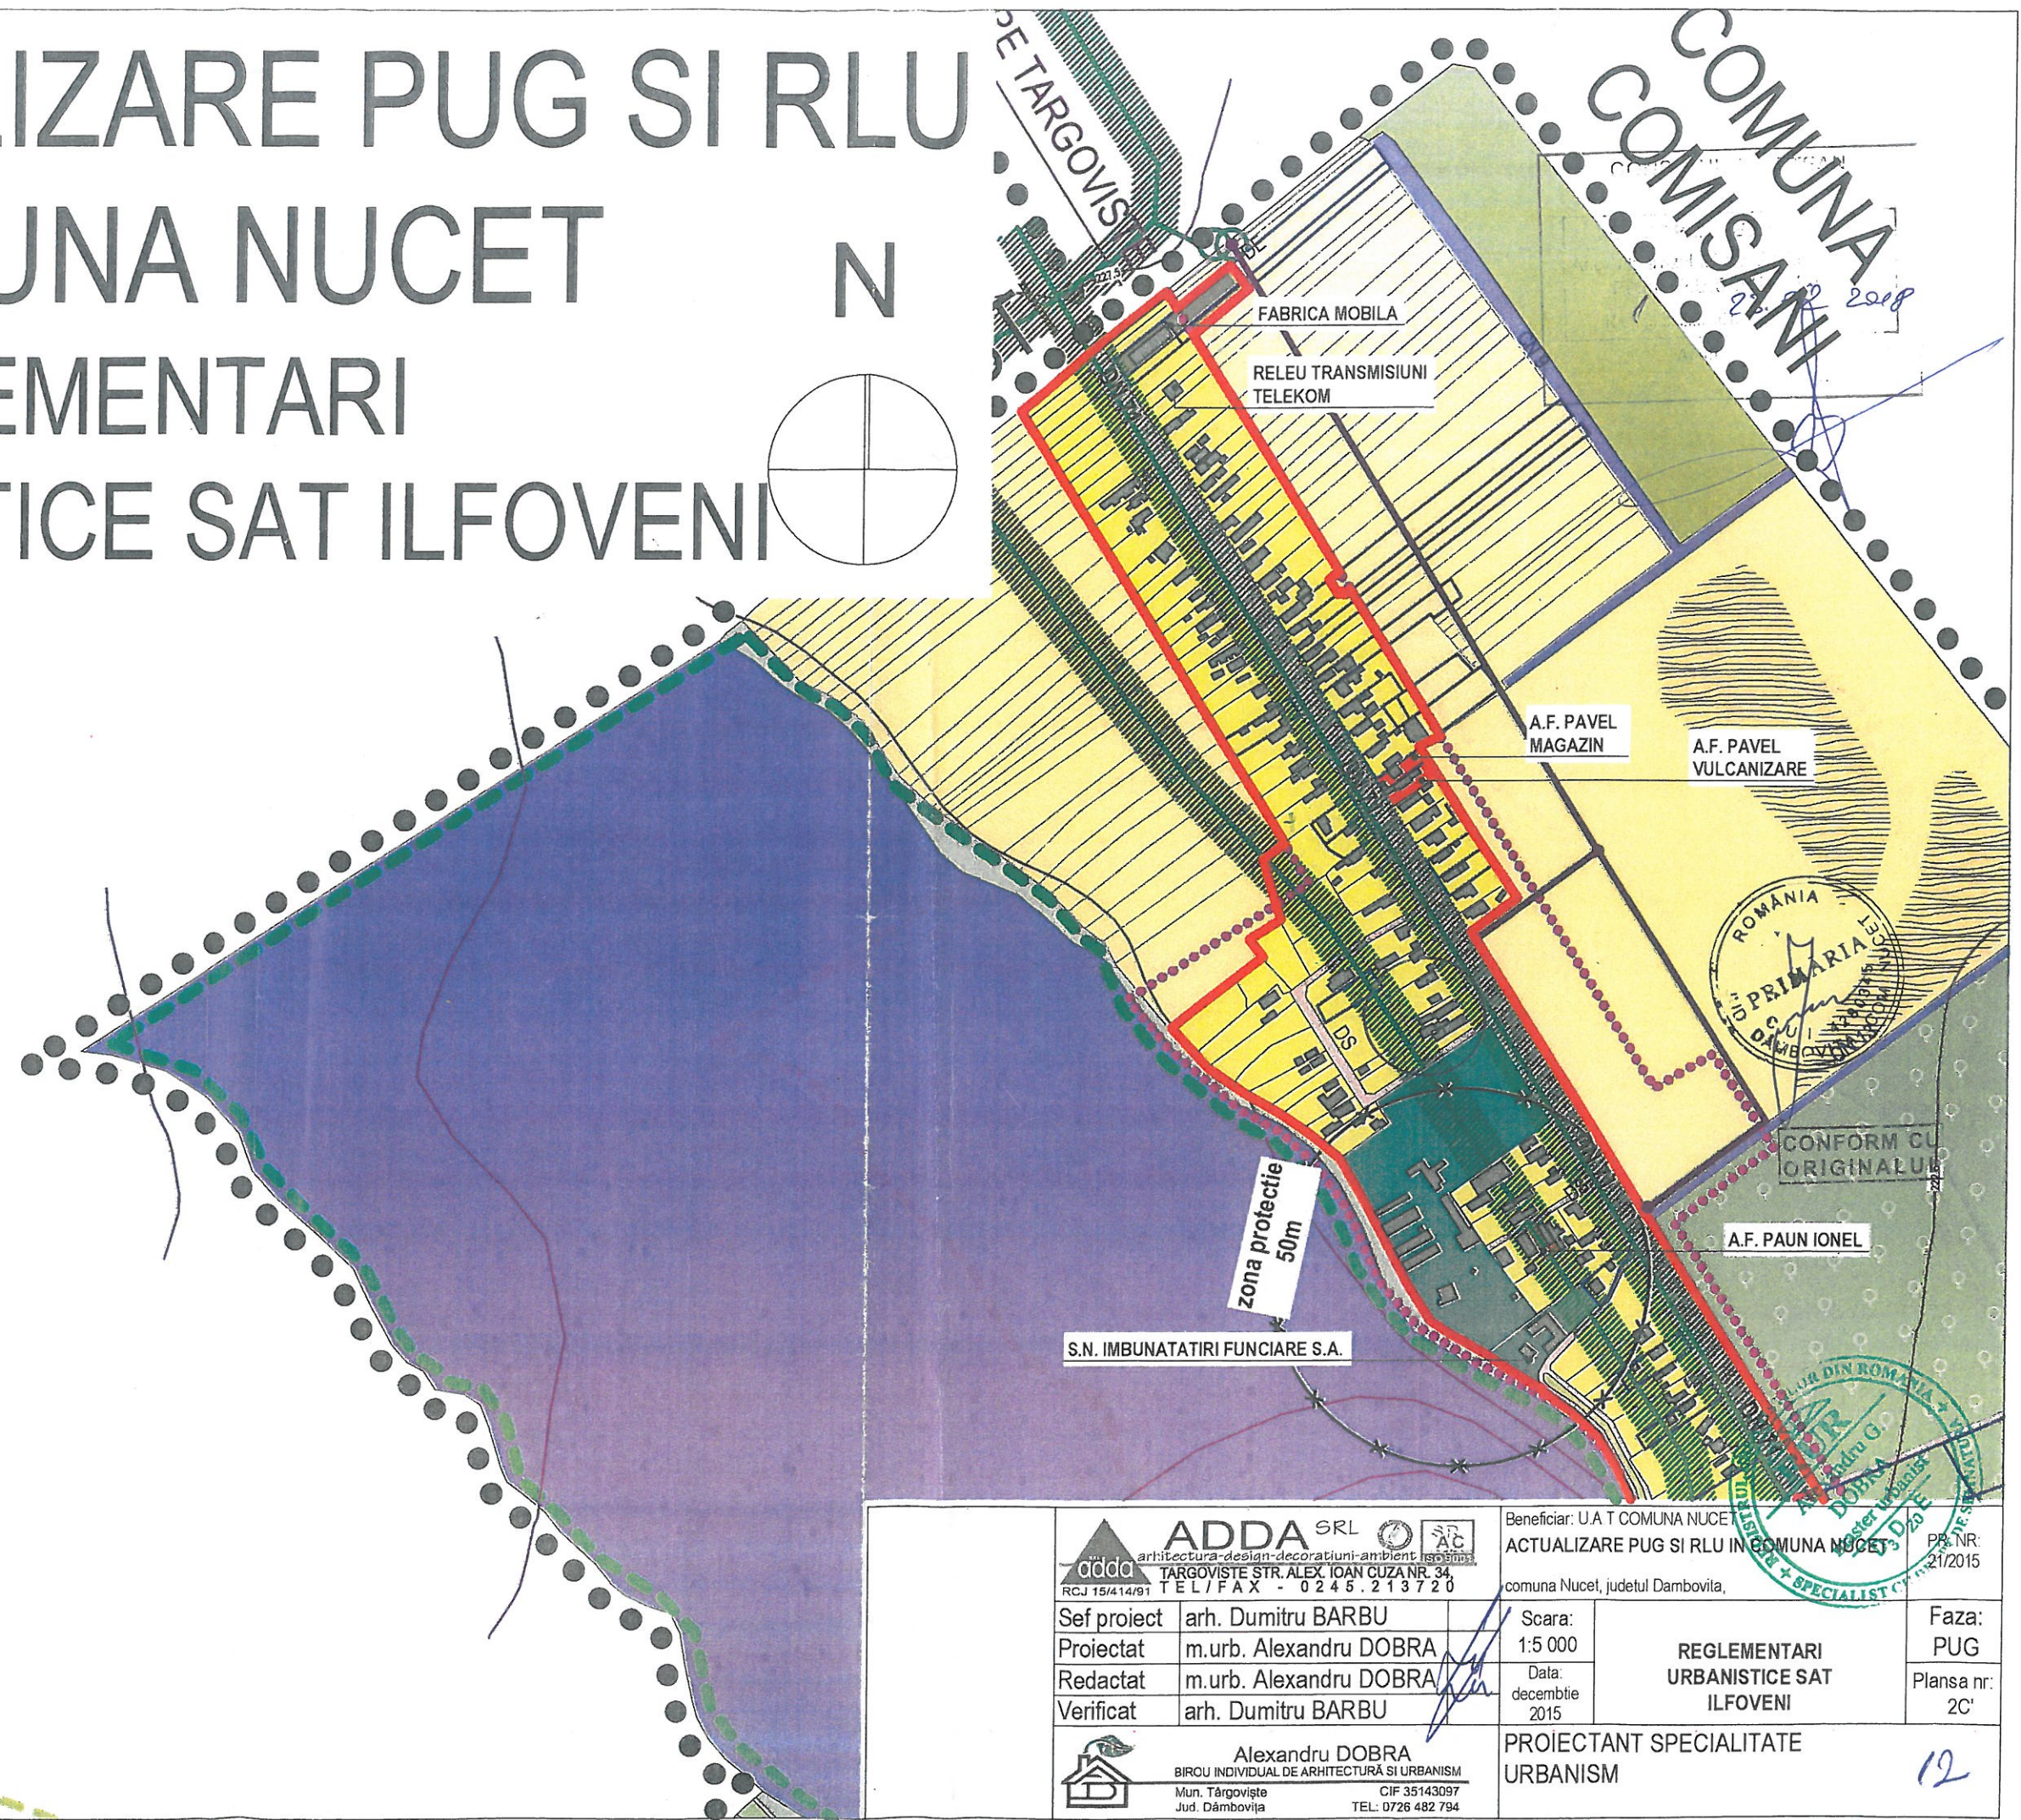


# ACTUALIZARE PUG SI RLU IN COMUNA NUCET 2C' REGLEMENTARI URBANISTICE SAT ILFOVENI

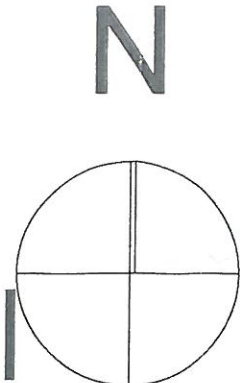

**ADDA SRL**  
arhitectura - design - decoratiuni - ambient  
TARGOVISTE STR. ALEX. IOAN CUZA NR. 34  
TEL / FAX - 0245.213720

Sef proiect arh. Dumitru BARBU  
Proiectat m.urb. Alexandru DOBRA  
Redactat m.urb. Alexandru DOBRA  
Verificat arh. Dumitru BARBU

Alexandru DOBRA  
BIROU INDIVIDUAL DE ARHITECTURA SI URBANISM  
Mun. Targoviste CIF 35143097  
Jud. Dambovija TEL: 0726 482 794

Beneficiar: U.A.T COMUNA NUCE  
ACTUALIZARE PUG SI RLU IN COMUNA NUCET  
comuna Nucet, judetul Dambovija, PS.NR: 21/2015

Scara: 1:5 000  
Data: decembrie 2015  
REGLEMENTARI URBANISTICE SAT ILFOVENI  
Faza: PUG  
Plansa nr: 2C'

PROIECTANT SPECIALITATE URBANISM  
12