
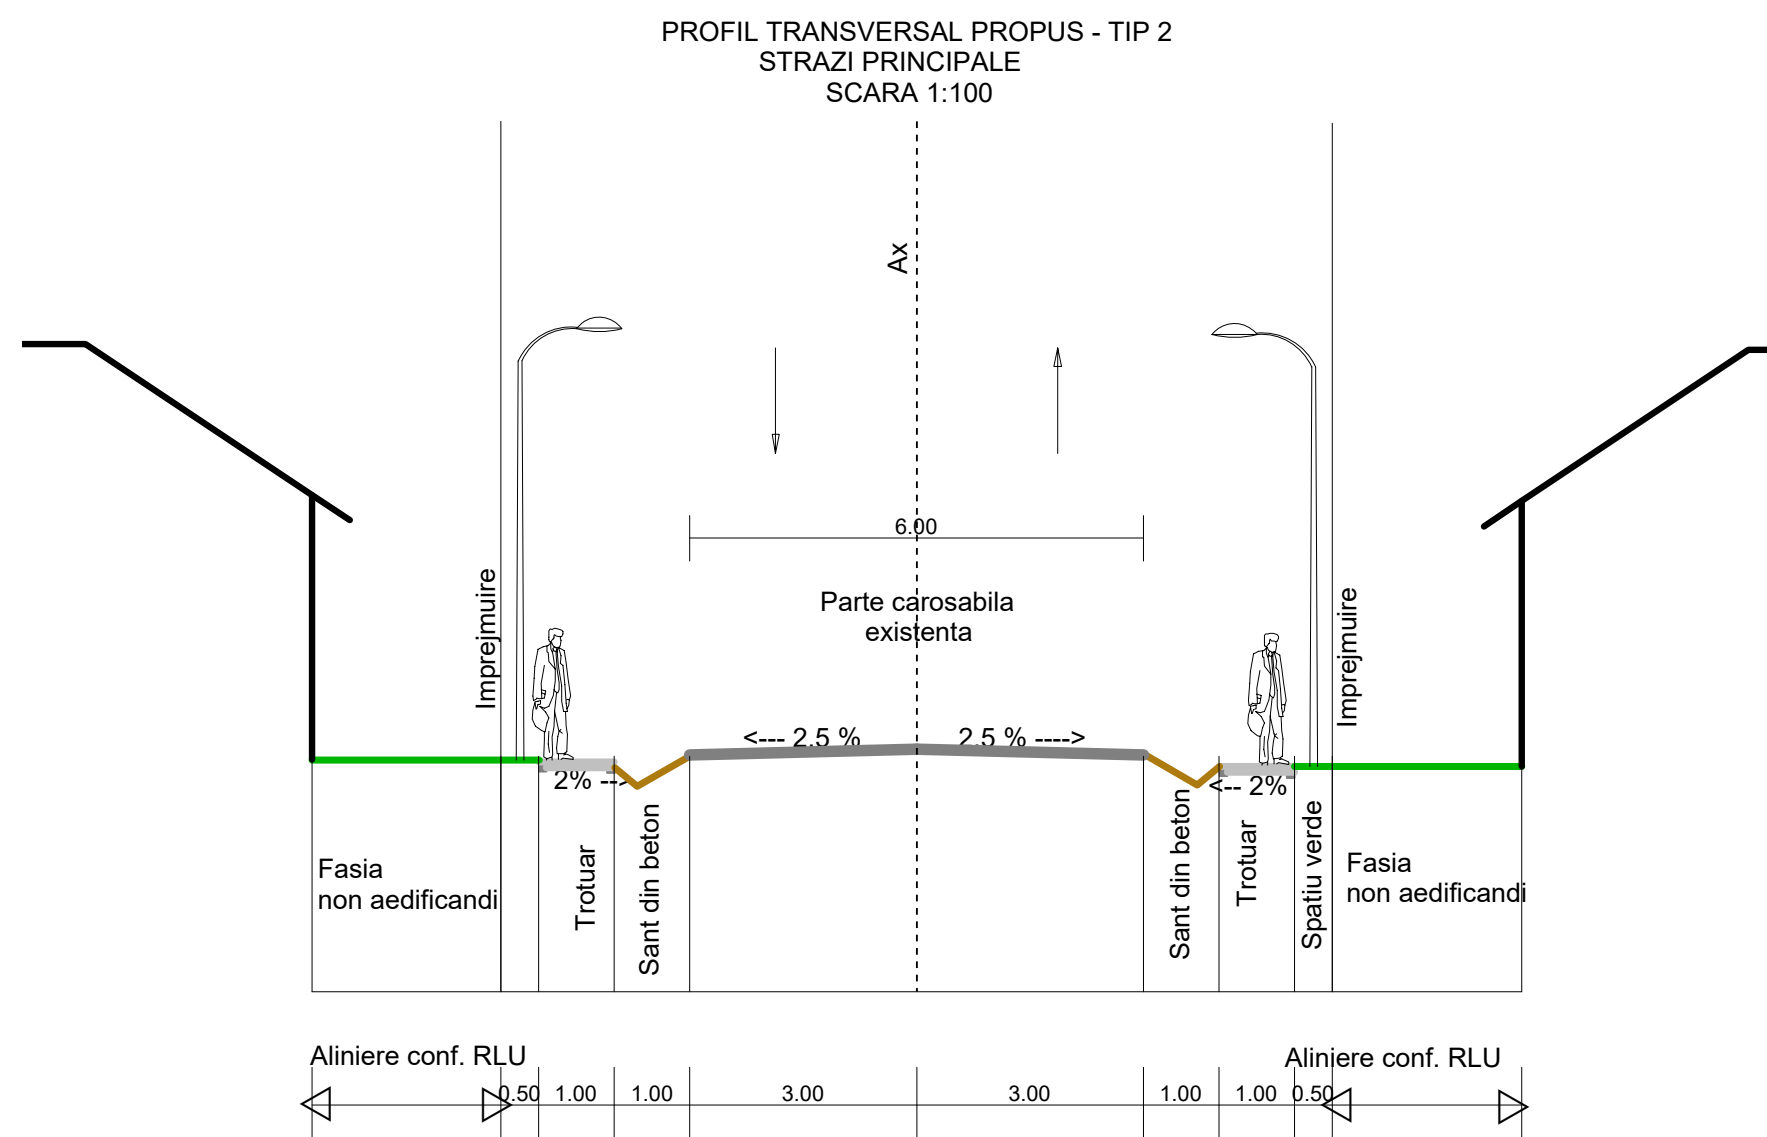



COMUNA OCNIȚA
JUDEȚUL DÂMBOVIȚA
PUG - PLAN URBANISTIC GENERAL 2020

PLANSA 6 - REGLEMENTARI CAI DE COMUNICATIE -
PROFILE TRANSVERSALE TIP
SCARA 1 : 100

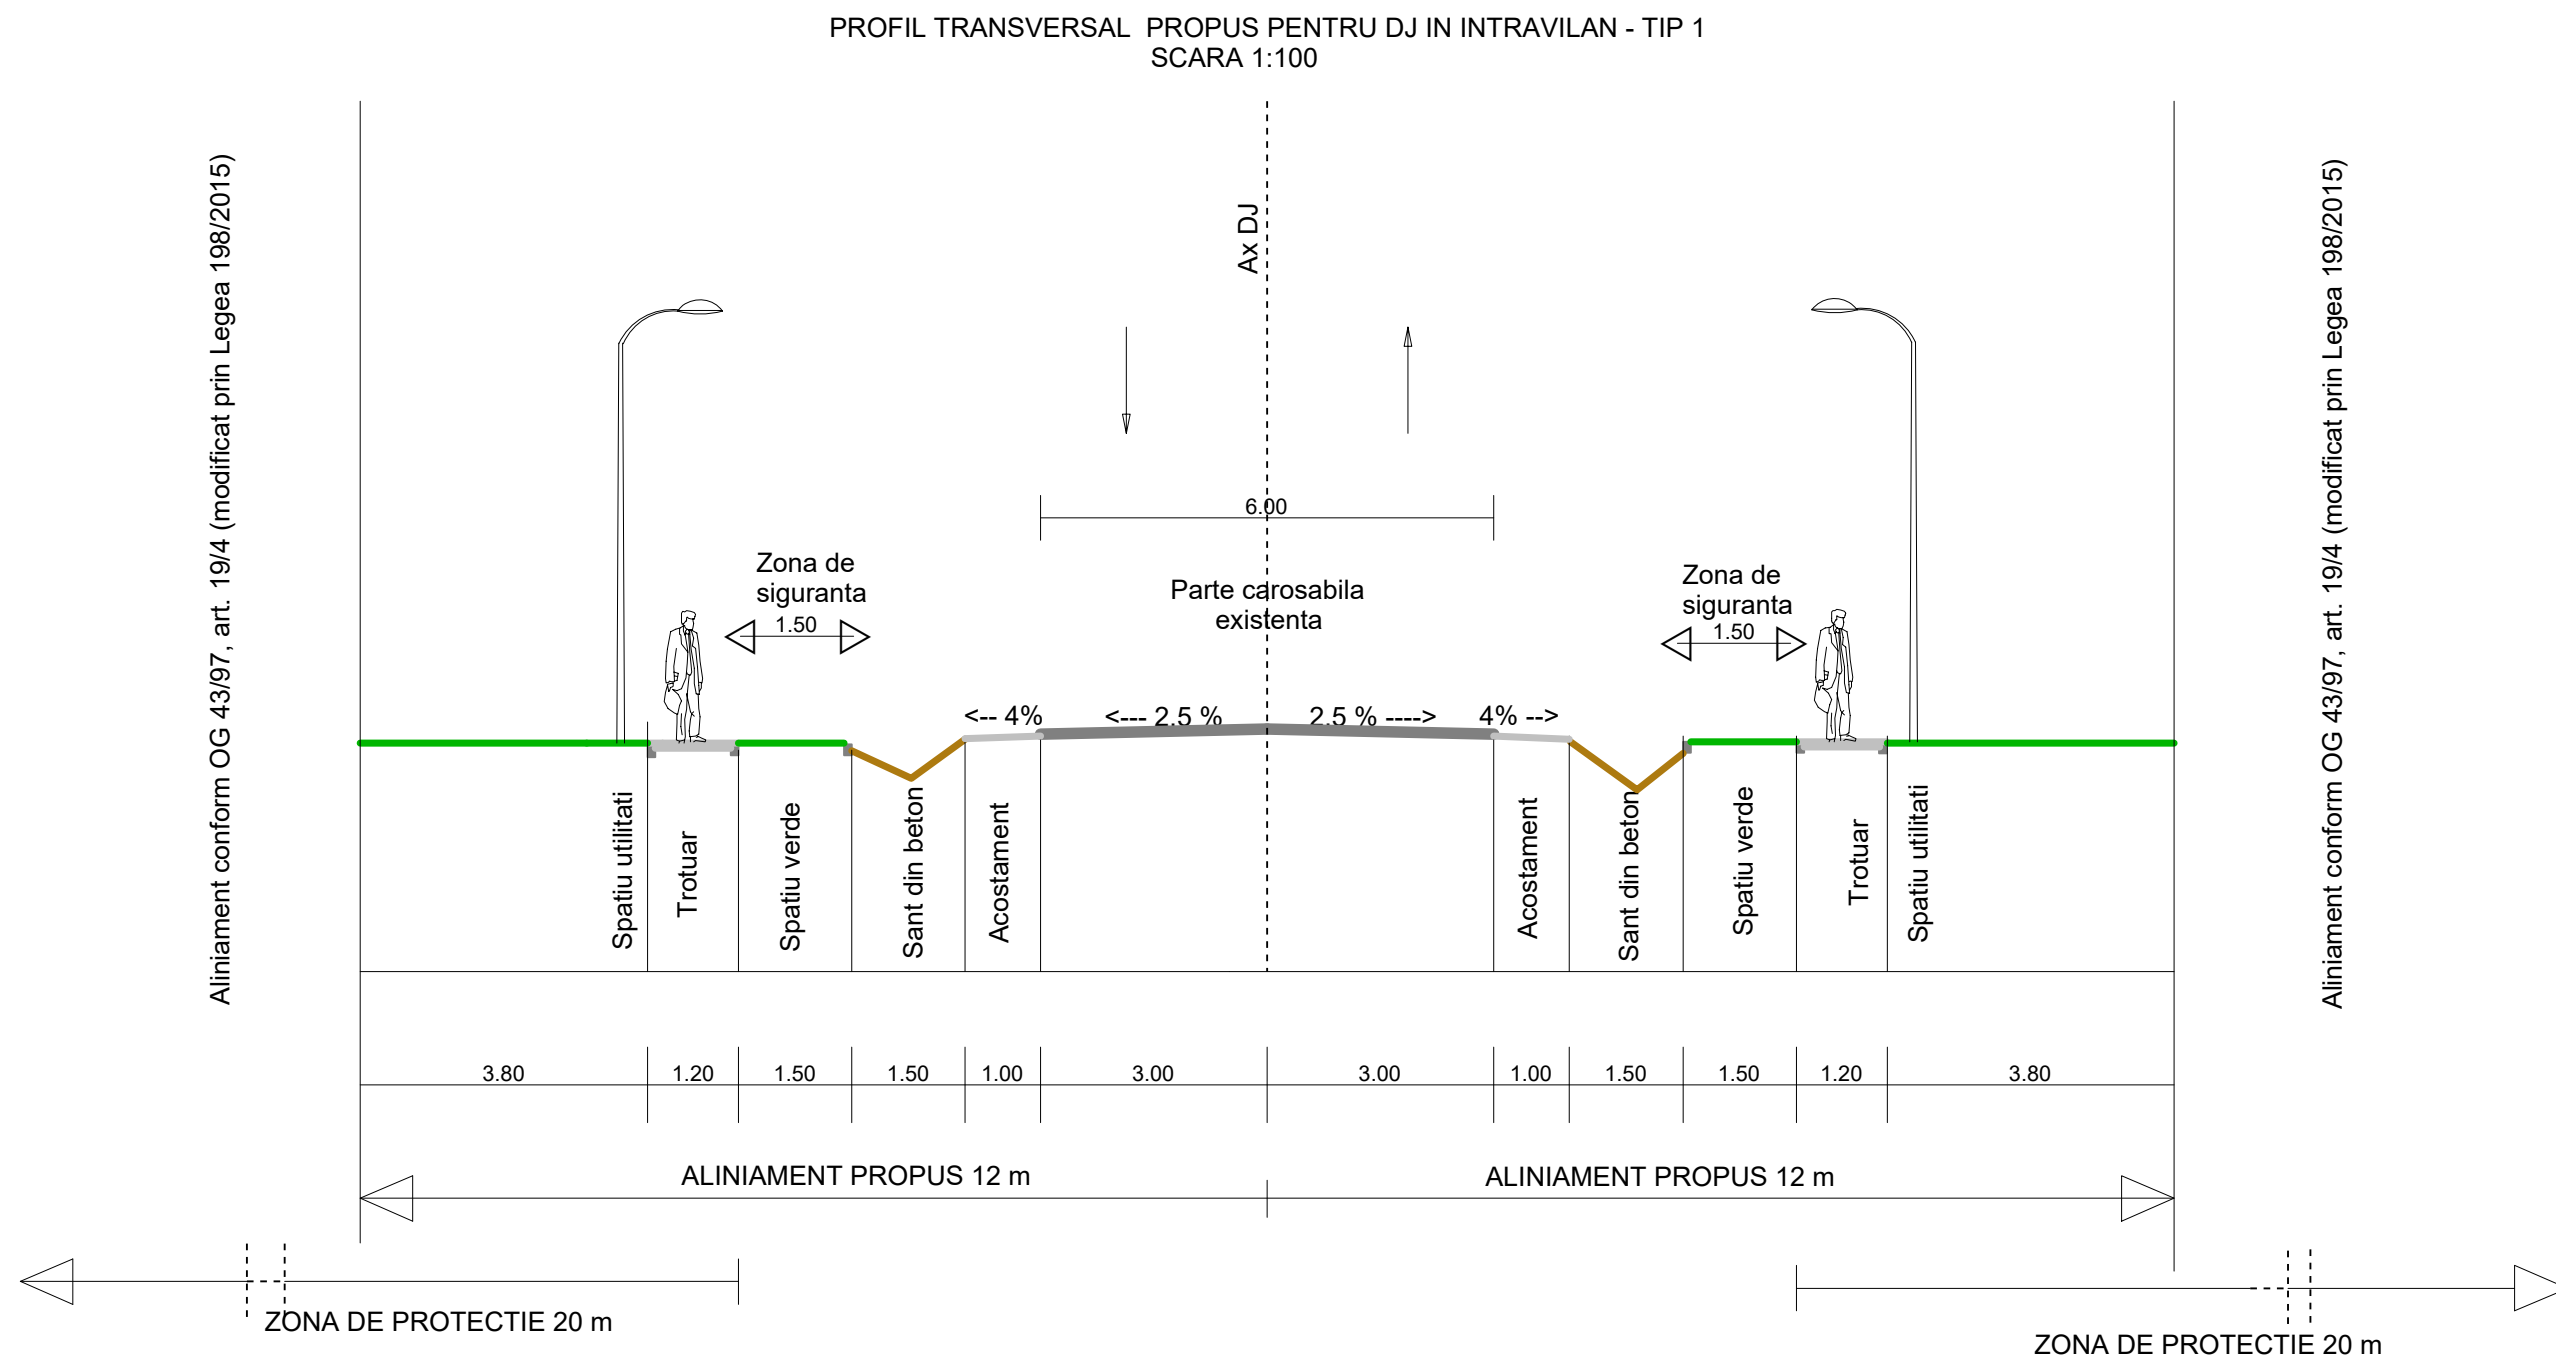

NOTA: *ALINIAREA CLADIRILOR FATA DE LIMITA DE PROPRIETATE SE FACE CONFORM R.L.U.
*PROFILELE TRANSVERSALE SUNT REPREZENTATE PE PLAN IN PLANSA NR. 5
REGIMUL JURIDIC SI CIRCULATIA TERENURILOR DIN INTRAVILAN

PROFIL TRANSVERSAL PROPUȘ PENTRU STRAZI SECUNDARE
SCARA 1:100

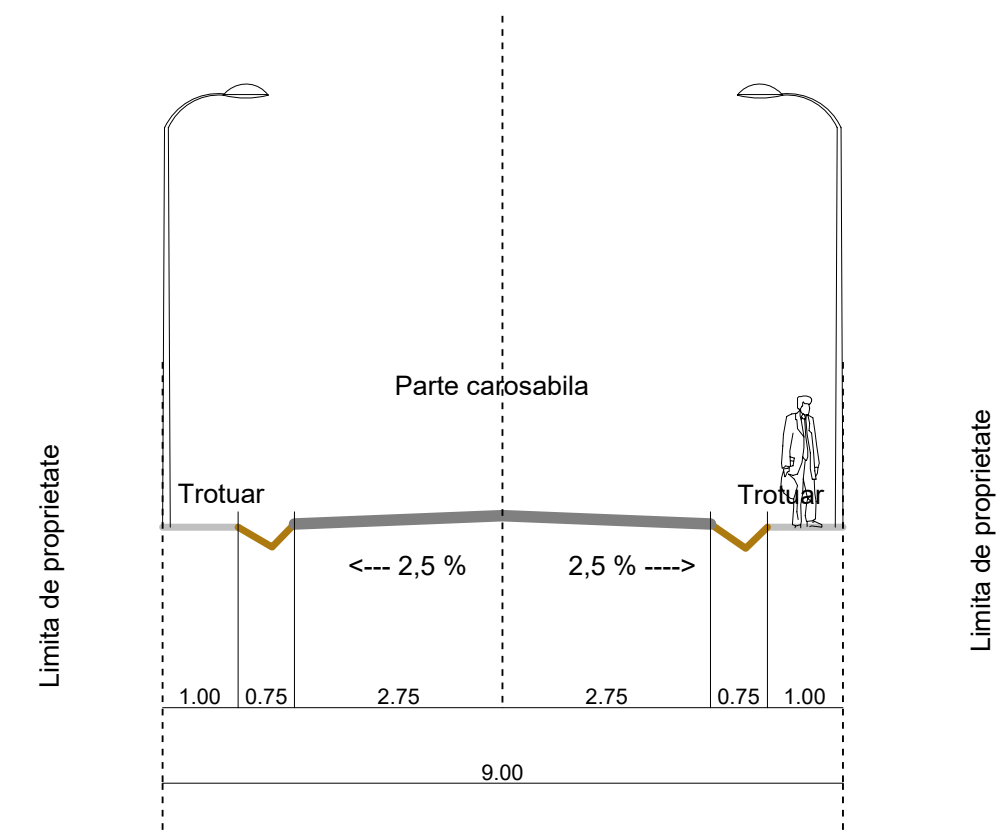

arhitectură • design • inginerie VALTINI - SERV J 15/289/2003 TARGOVISTE STR.CRETZULESCU NR.24 0744.337.533			DENUMIRE PROIECT : SERVICIU DE ACTUALIZARE A PLANULUI URBANISTIC GENERAL ȘI A REGULAMENTULUI LOCAL DE URBANISM PENTRU COMUNA OCNIȚA, JUDEȚUL DÂMBOVIȚA		
			BENEFICIAR: JUDEȚUL DÂMBOVIȚA PRIN CONSILIUL JUDEȚEAN DÂMBOVIȚA ȘI COMUNA OCNIȚA PRIN CONSILIUL LOCAL AL COMUNEI		
MANAGER PROIECT	arh. LAURA PREDA		SCARA 1 : 5000	REGLEMENTARI CAI DE COMUNICATIE - PROFILE TIP	PR. NR. 27/2015
PROIECTAT	arh. EMIL STĂNESCU				
DESENAT	arh. ADRIANA CRĂCIUN		DATA 2020	PLANSA NR. 6	FAZA PUG
VERIFICAT	arh. EMIL STĂNESCU				