

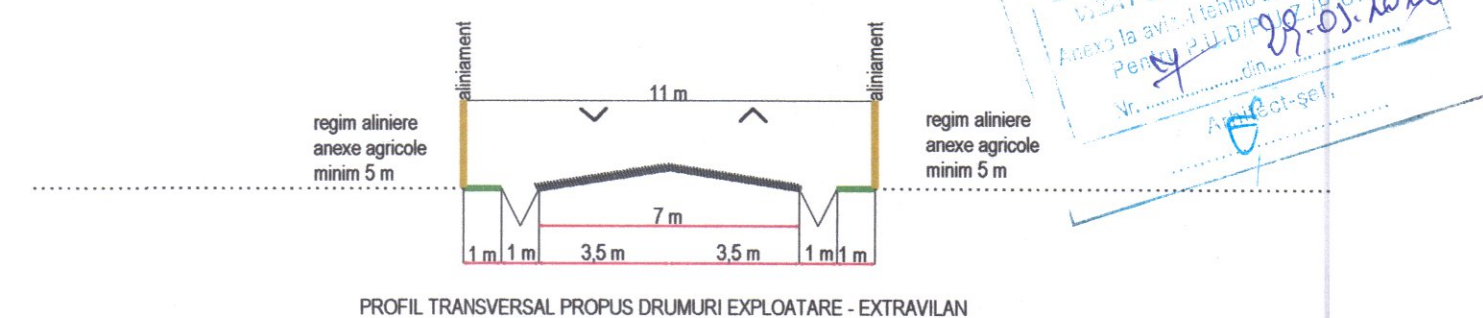
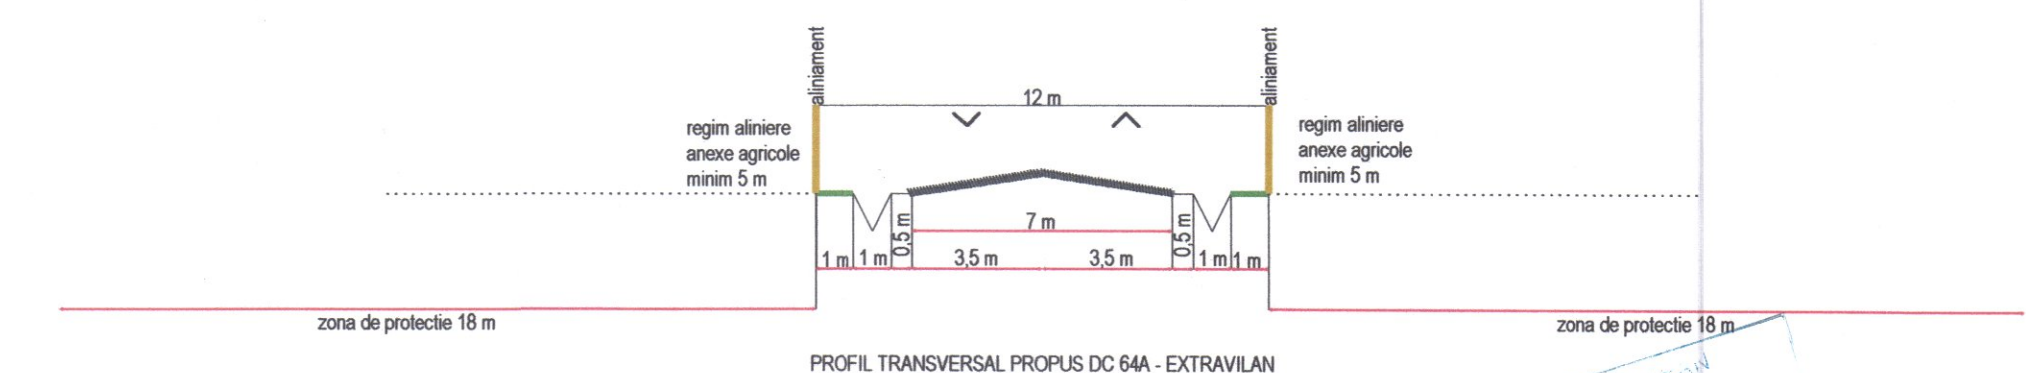
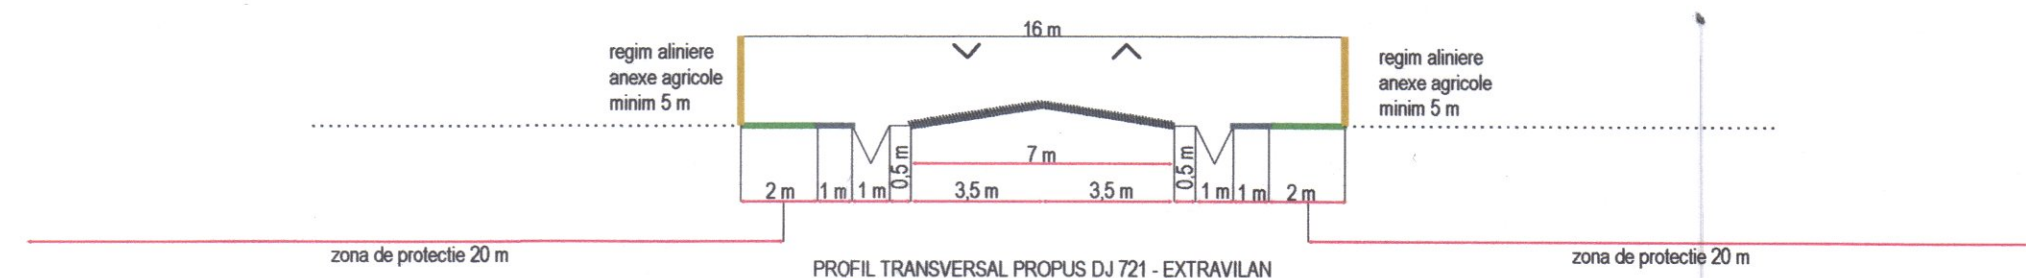
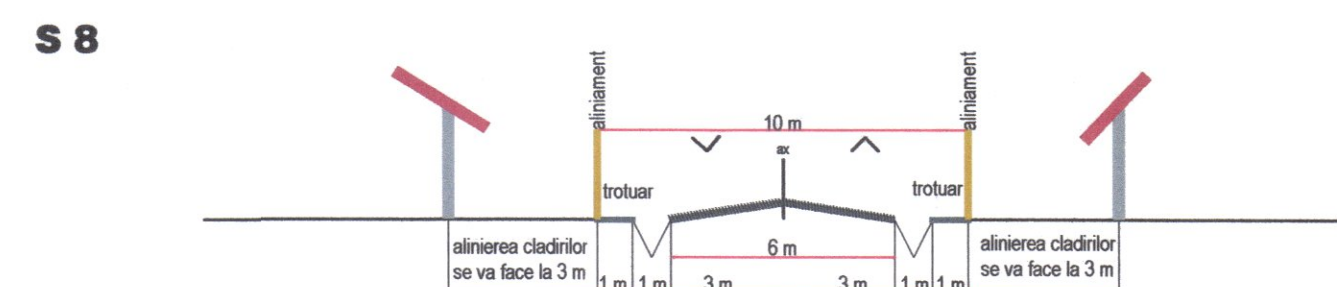
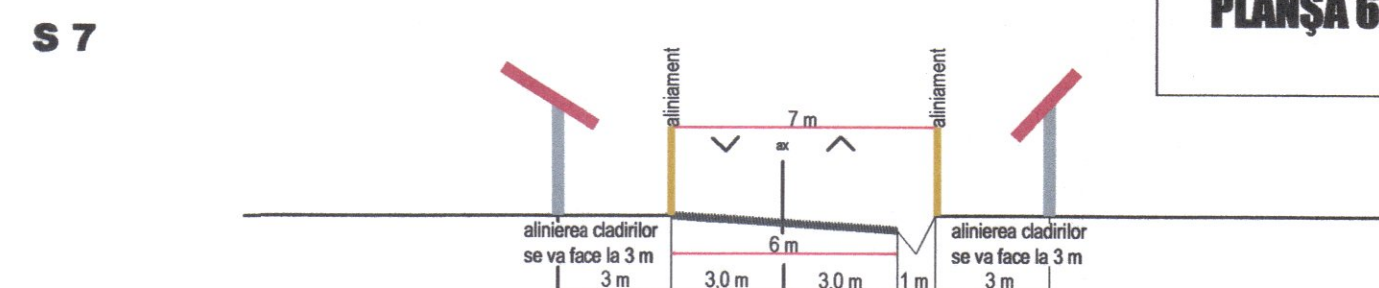
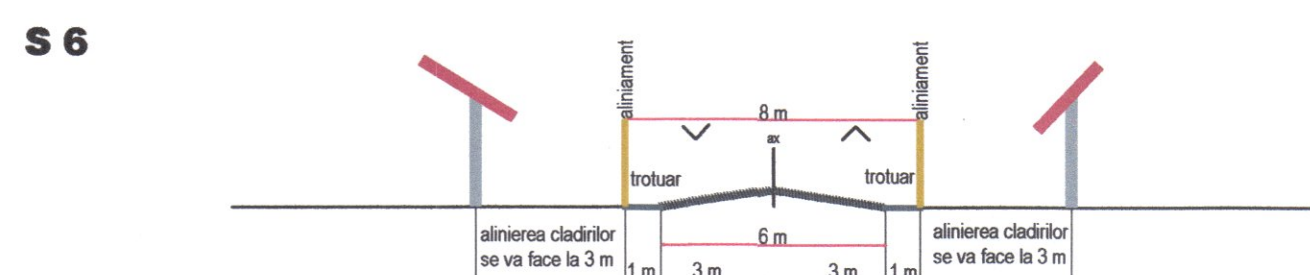
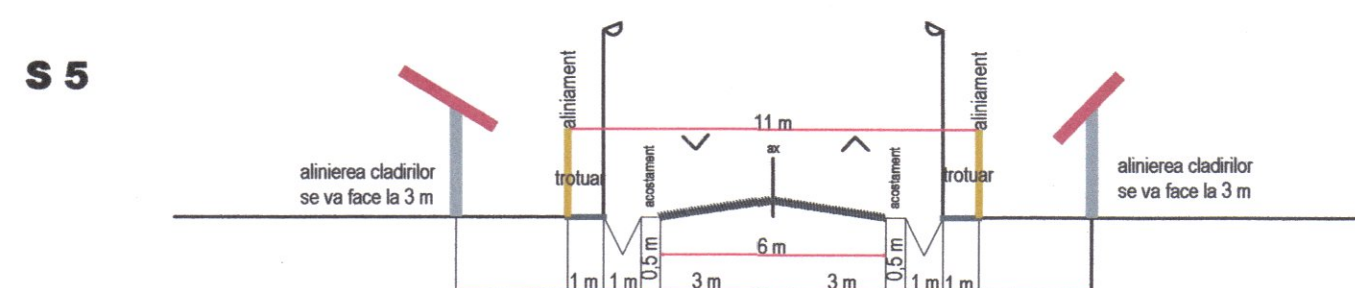
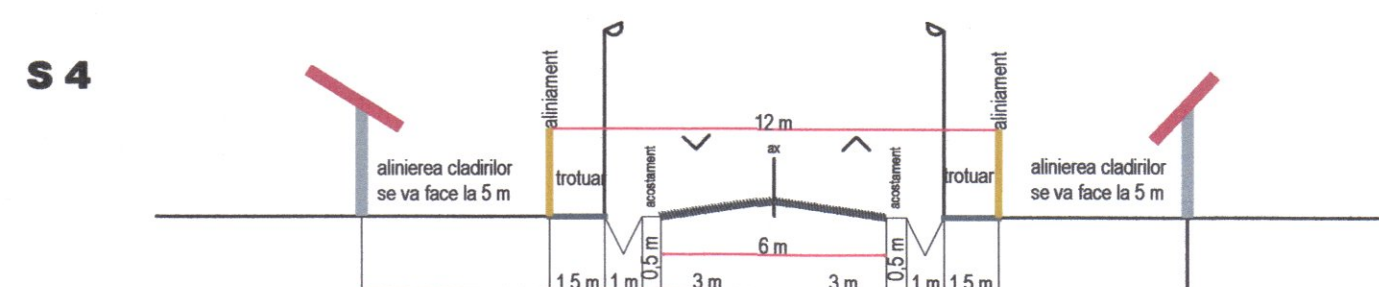
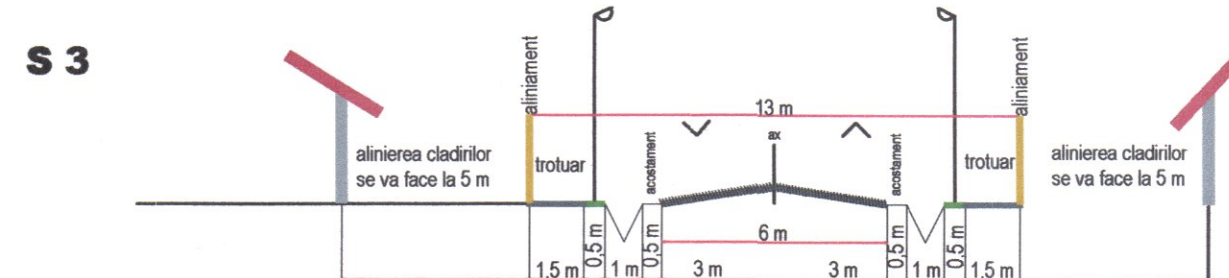


**PLAN URBANISTIC GENERAL  
COMUNA PERȘINARI, JUDEȚUL DÂMBOVIȚA  
PLANȘA 6.2 - PROFILE TRANSVERSALE  
SCARA 1:200**

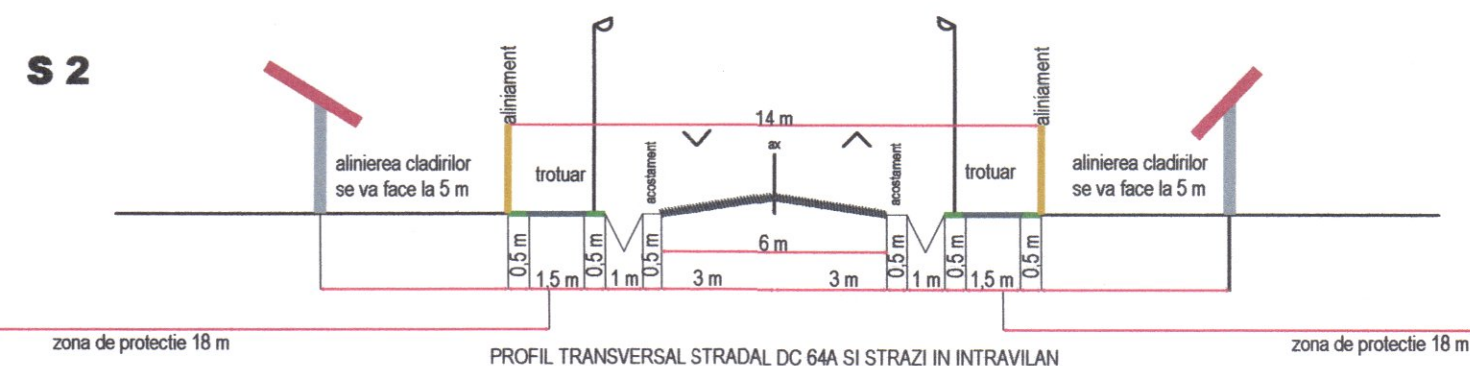

ȘTIINȚA JUDEȚULUI DÂMBOVIȚA  
DEPARTAMENTUL DE ARHITECTURĂ  
ANEXA LA AVIZUL TEHNIC AL ARHITECTULUI  
Perșinari, 08-05-2020  
Arhitect: [Signature]

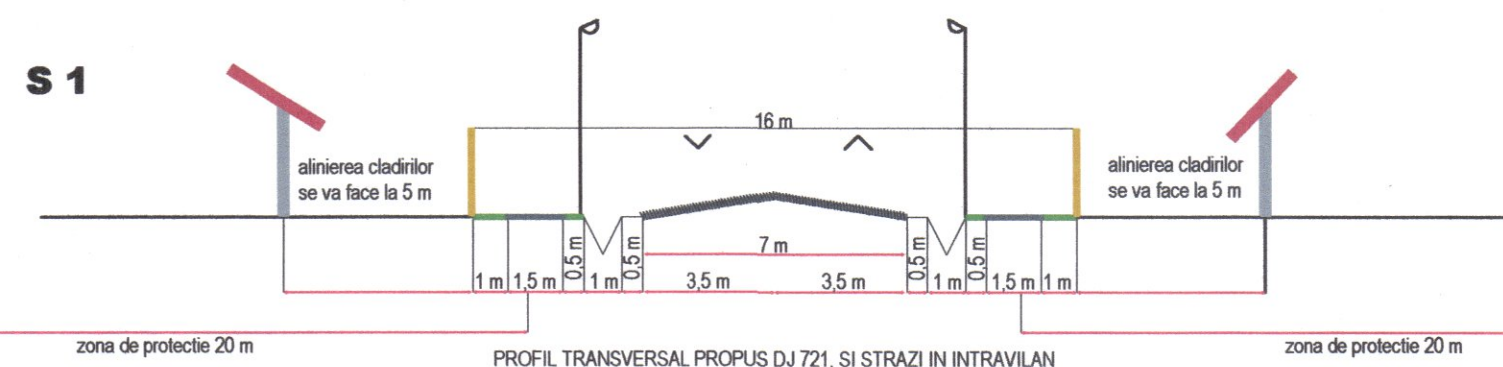

|   |  |   |  |                                                                                         |  |                      |
|---|--|---|--|-----------------------------------------------------------------------------------------|--|----------------------|
| Proiectant general:<br><b>S.C. STUDII APA S.R.L.</b><br>CIF: 35381048, J15/10/2016<br>Adresa: Târgoviște, Calea Cămpulung, nr. 119<br>Tel: 0723528852<br>Fax: 0345565122<br>E-mail: studiisapa@yahoo.com<br>www.studiisapa.ro |  | Proiectant de specialitate:<br><b>S.C. MIRUNA GISCONCEPT S.R.L.</b><br>Tel./Fax: +40(0)245 212 909<br>Mobil: +40(0)734 722 655<br>mirunagisconcept@yahoo.com |  | Denumire proiect: <b>REAMBULARE TOPOGRAFICĂ<br/>COMUNA PERȘINARI, JUDEȚUL DÂMBOVIȚA</b> |  | Cod proiect:<br>G031 |
| Beneficiar: <b>PRIMĂRIA COMUNEI PERȘINARI</b>   |  | Scara:<br>1:200   |  | Data:<br>mai 2018                                                                       |  | Fața:<br>P.U.G.      |
| Sef proiect: Urb. Miruna Chirîtescu<br>Proiectat: Urb. Miruna Chirîtescu<br>Desenat: Mălina Neagu   |  | Scara:<br>1:200<br>Data:<br>mai 2018   |  | PROFILE TRANSVERSALE                                                                    |  | Planșa 6.2           |