

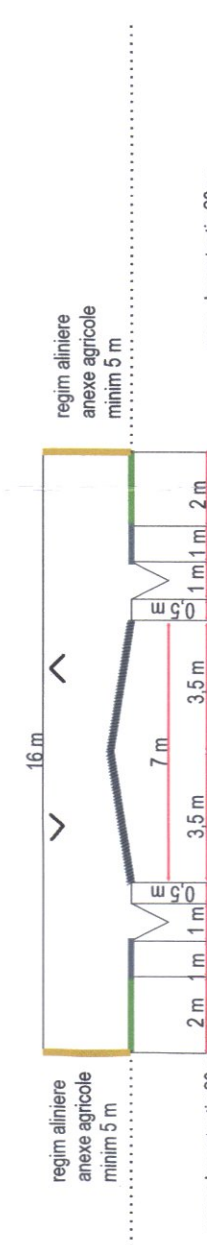
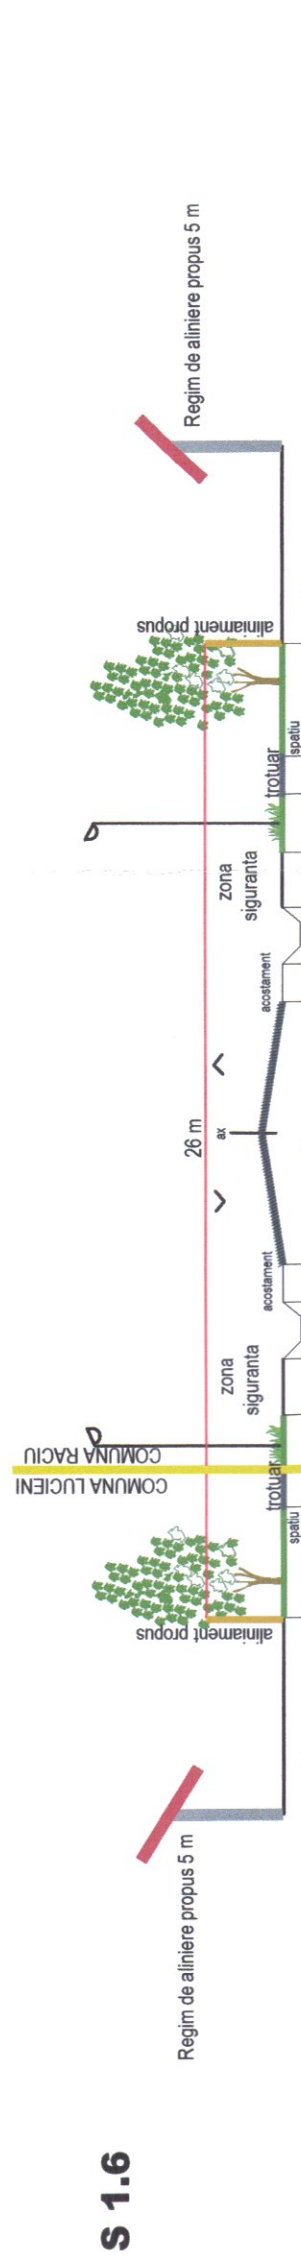
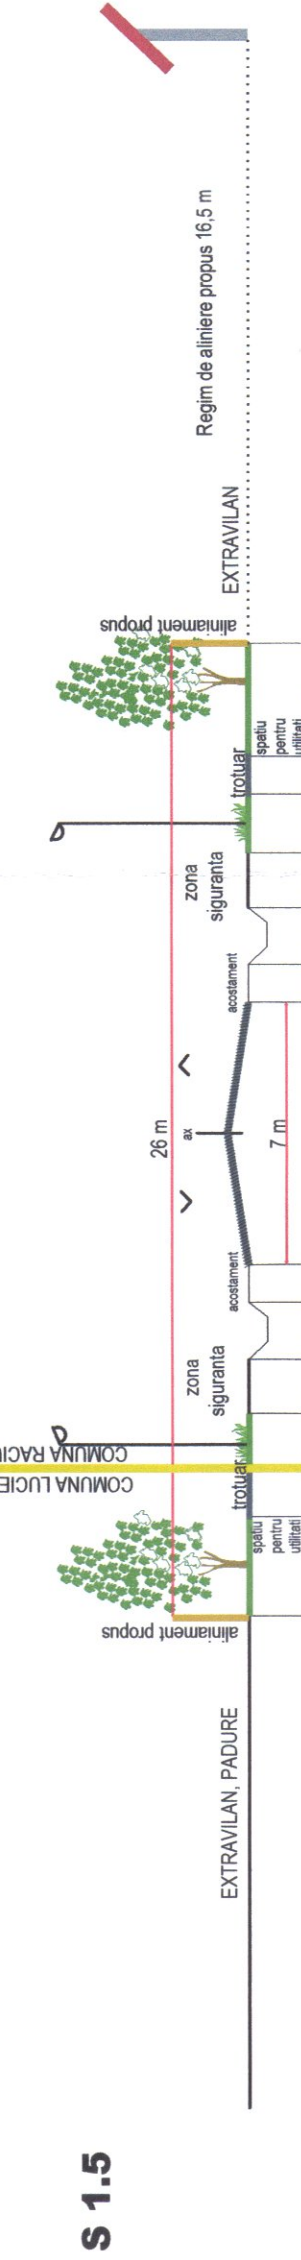
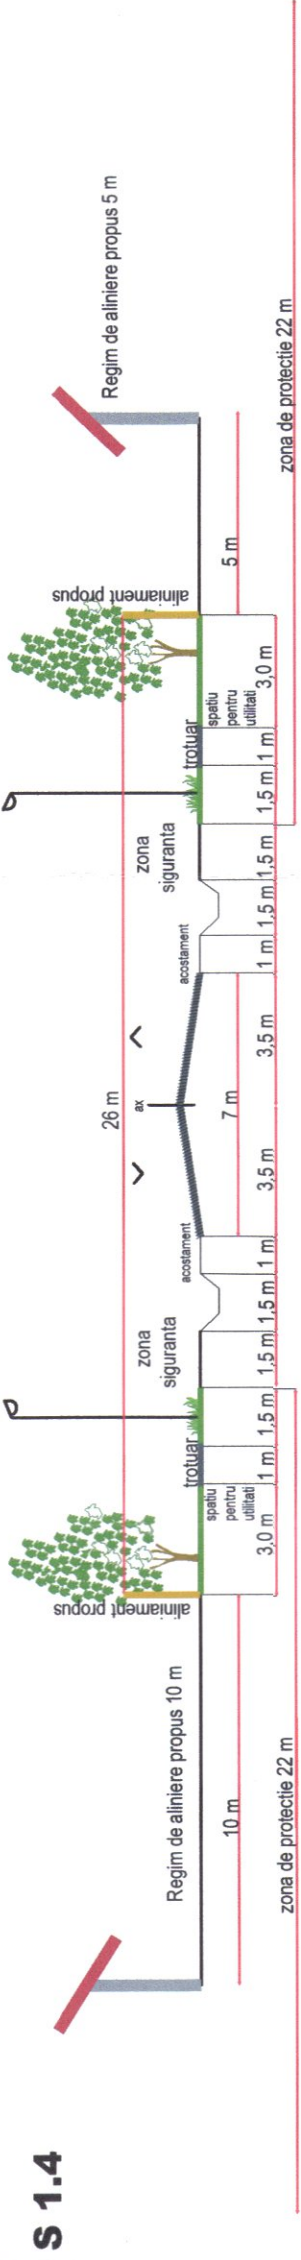
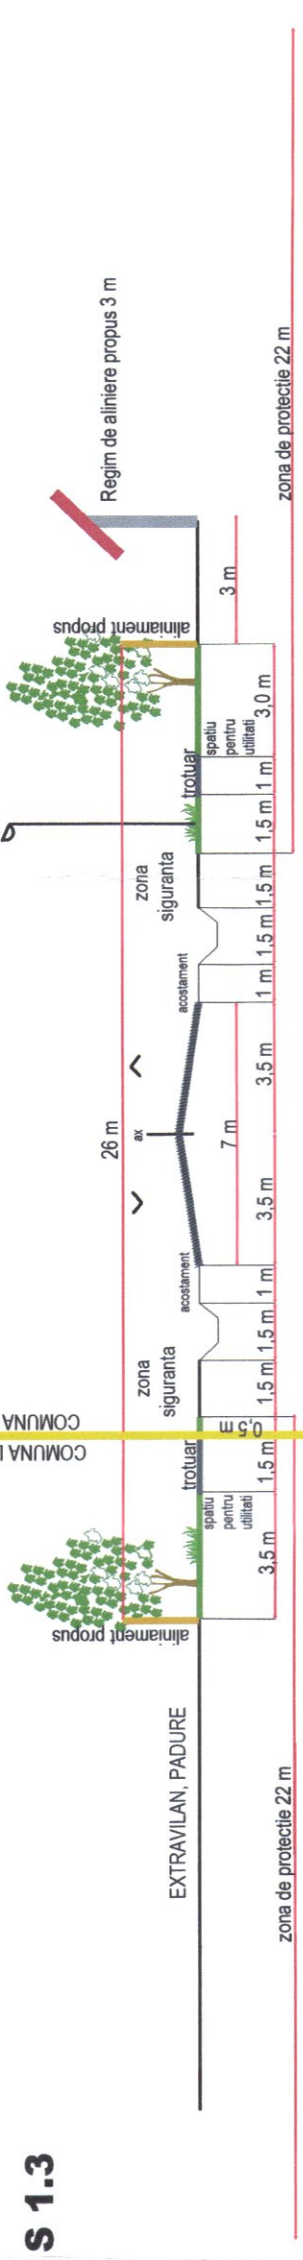
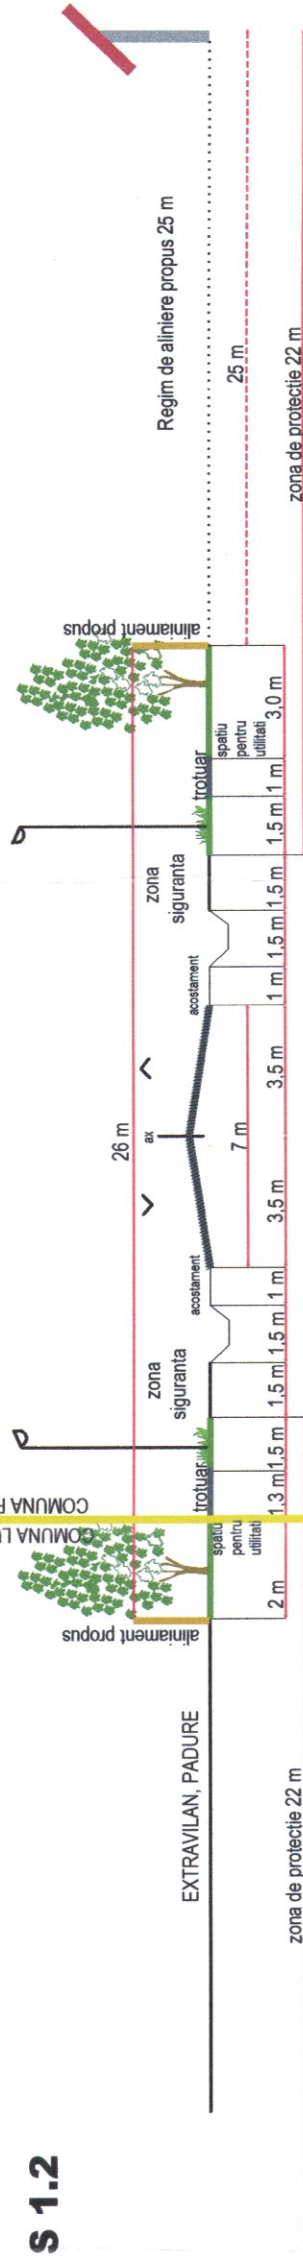



PLAN URBANISTIC GENERAL
COMUNA RACIU, JUDEȚUL DĂMBOVITĂ
PLANȘA 6.2 - PROFILE TRANSVERSALE
SCARA 1:200

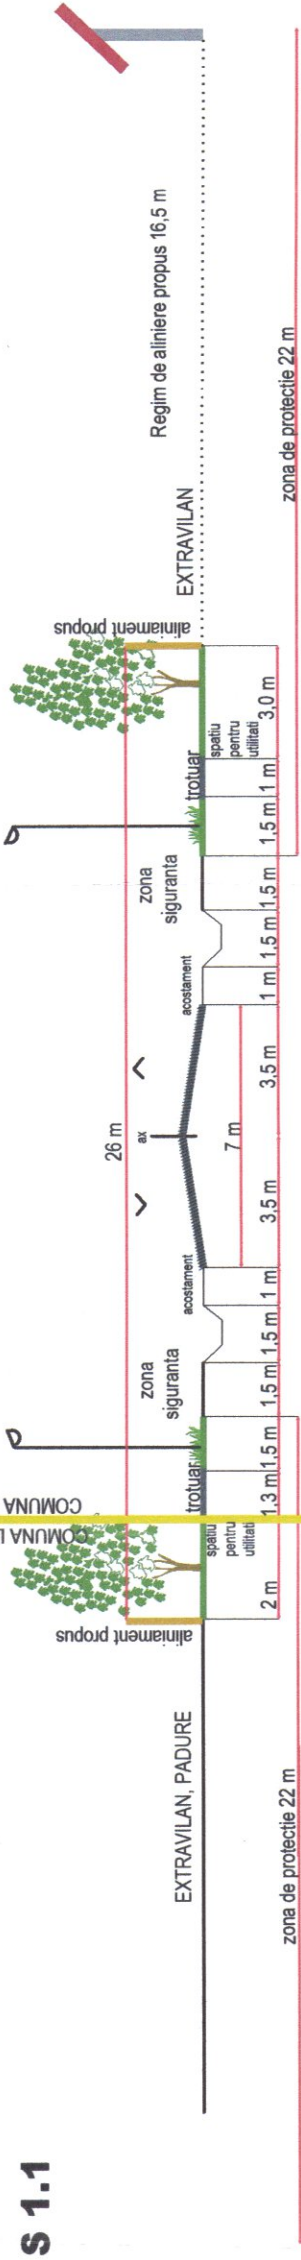


PROFIL TRANSVERSAL PROPUS DRUMURI JUDEȚENE - EXTRAVILAN

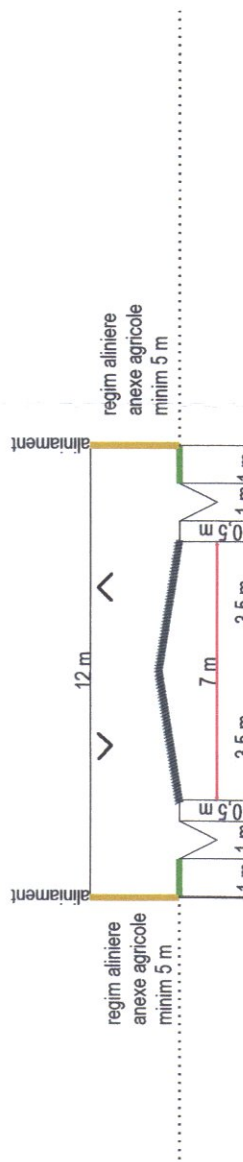


PROFIL TRANSVERSAL PROPUS DRUMURI COMUNALE - EXTRAVILAN

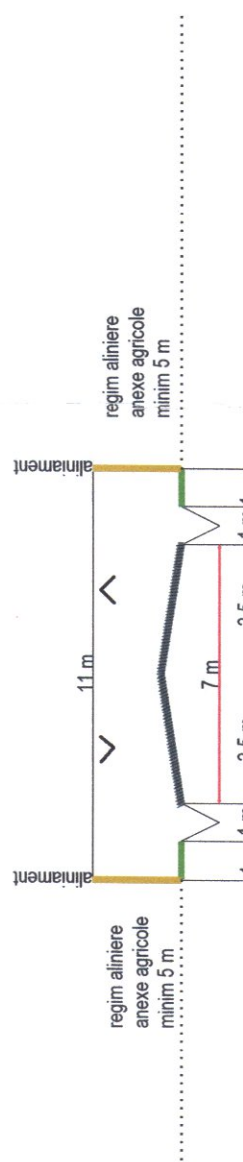







PROFIL TRANSVERSAL PROPUS DRUMURI EXPLOATARE - EXTRAVILAN

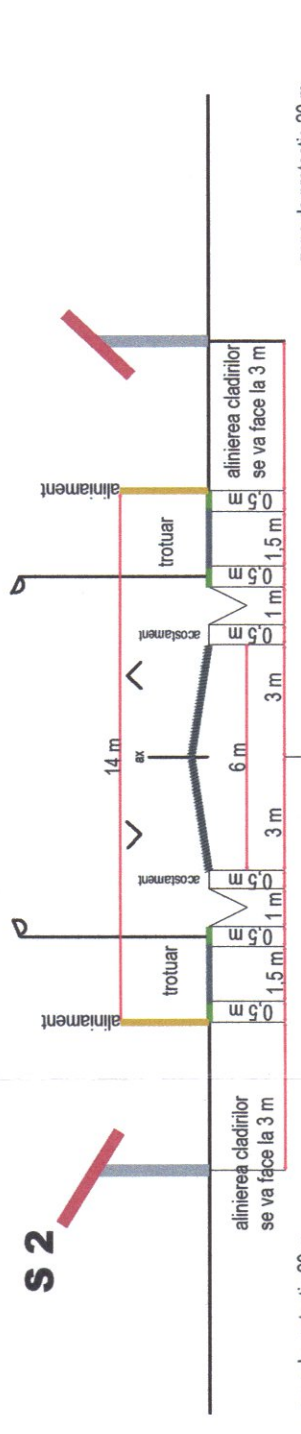


PROFIL TRANSVERSAL STRADUAL DJ 702B

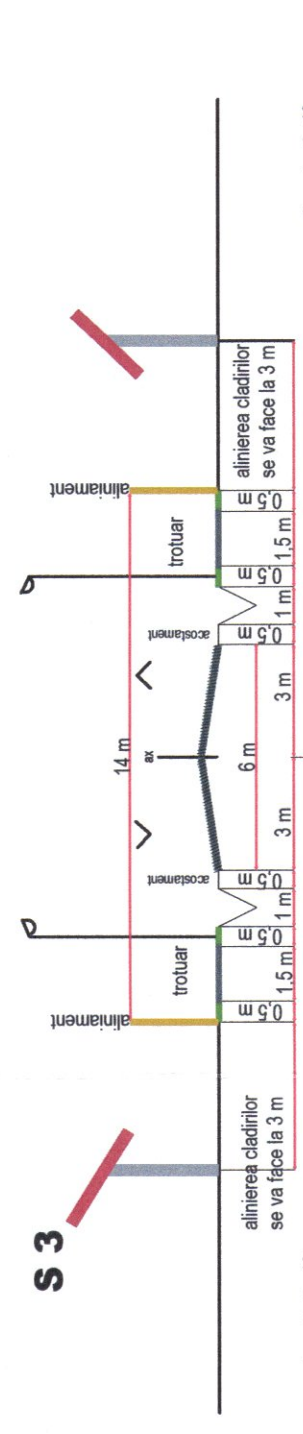


PROFIL TRANSVERSAL STRADUAL DJ 64A

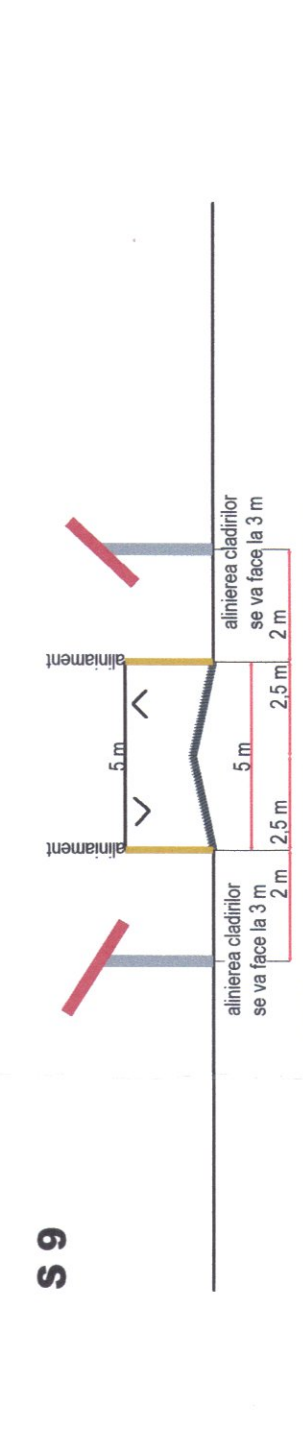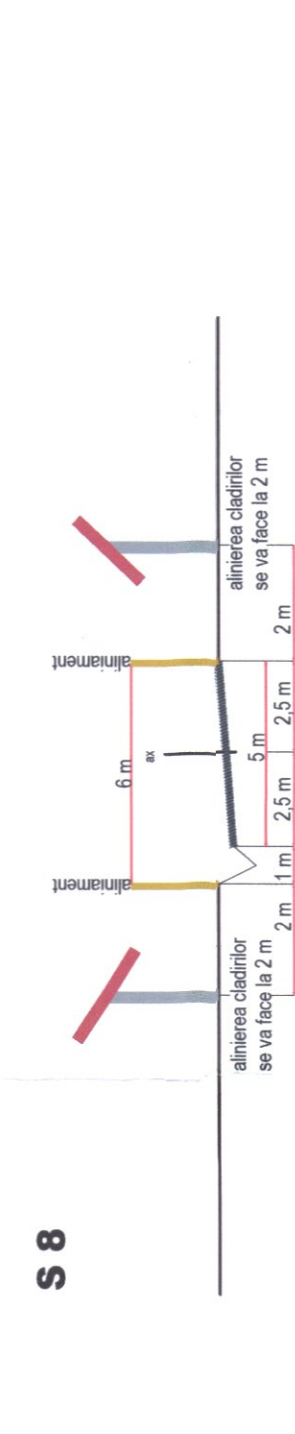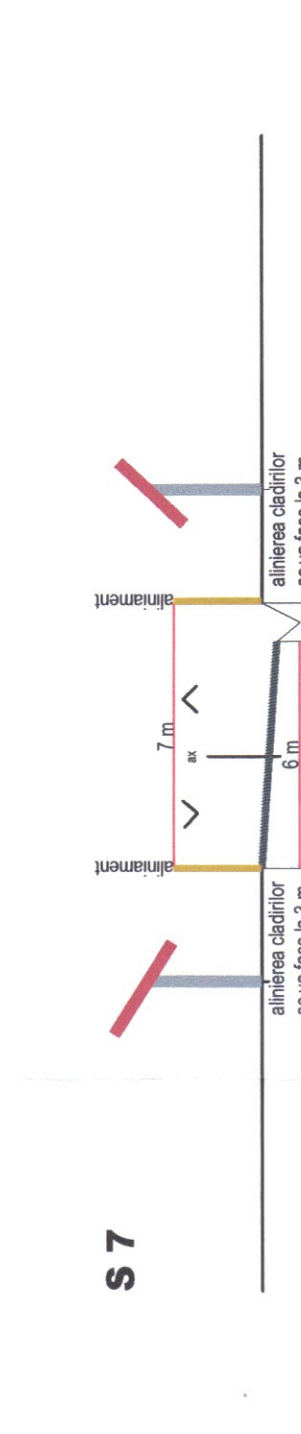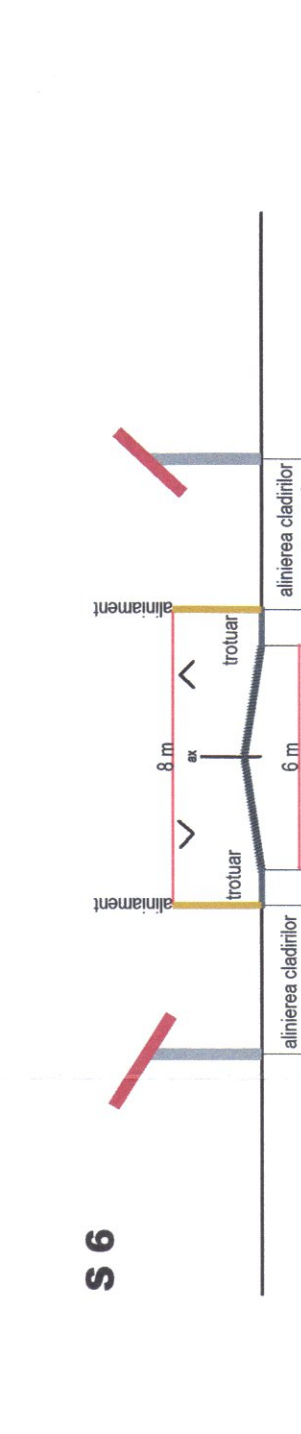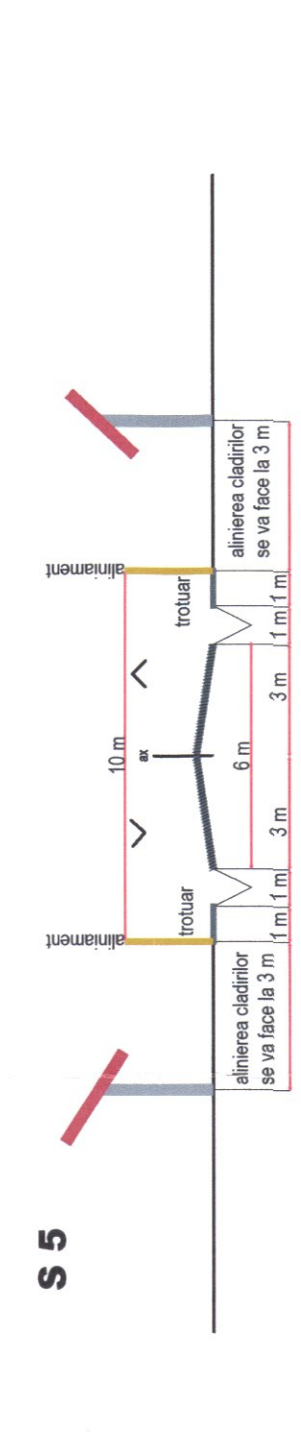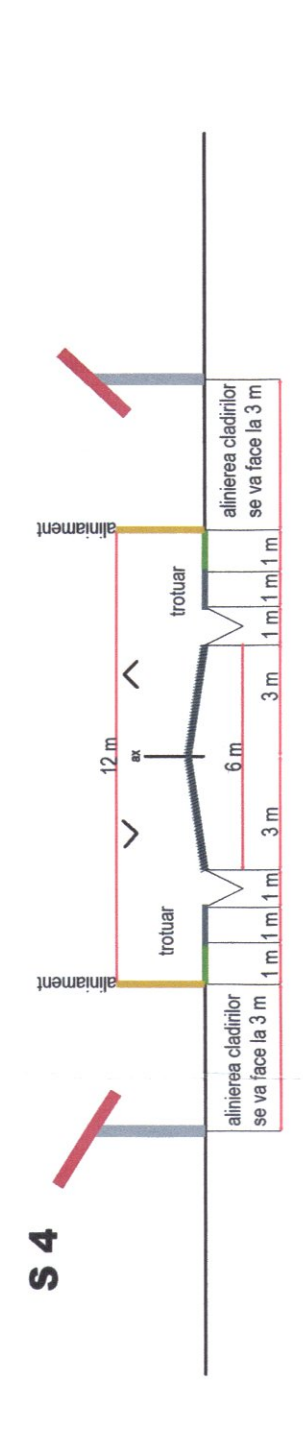


- PENTRU FUNDATURI SE PROPIUNE PLATFORMA DE ÎNTOARCERE

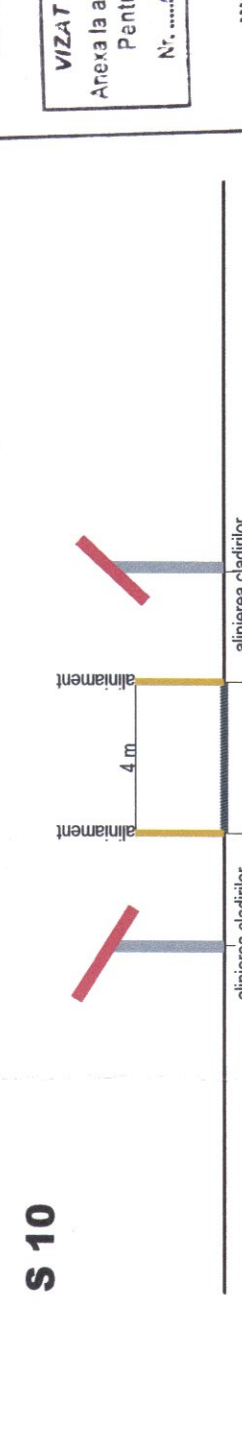

- PROFIL TRANSVERSAL PROPUS ALE PIEDONALE CAZUALO CAROSABILE PENTRU RIVERANI - INTRAVILAN
- PENTRU FUNDATURI SE PROPIUNE PLATFORMA DE ÎNTOARCERE

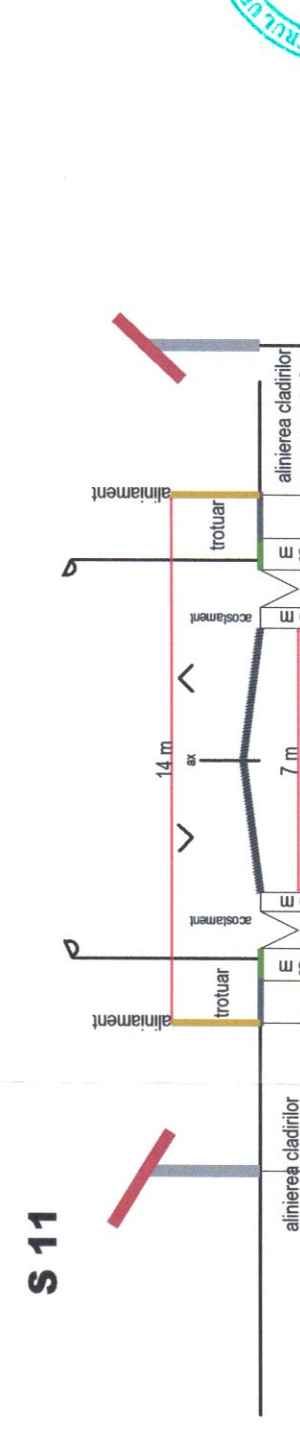

PROFIL TRANSVERSAL PROPUS PENTRU STRADA PROPUSE

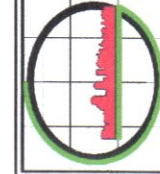

S.C. MIRUNA GISCONCEPT S.R.L.
TARGOVISTE STR. BANILĂ NR. 12
Tel/Fax: +40(0)245 212 889
Mob: +40(0)734722655
Email: mirunagisconcept@yahoo.com

Sar proiect: LUP, Miuna Chintescu
Proiectat: LUP, Miuna Chintescu
Desenat: Ing. Adrian Chintescu
Scara: 1:200
Data: Iulie 2016

Denumire proiect: PLAN URBANISTIC GENERAL -
COM. RACIU, JUDEȚ. DĂMBOVITĂ

Beneficiar: PRIMĂRIA COMUNEI RACIU

Planșa 6.2
PROFIL TRANSVERSAL

Cod proiect: 6021

Faza: PUG



CONSILIUL JUDEȚEAN
DĂMBOVITĂ
VIZAT ȘI REVERȘAT
Avea la aviz tehnic al arhitectului și
Pentru P.U.D.P.U. și P.U.G.
N. 13.07.2016
Arhitect: gel. [Signature]