


UTR 12

DISPUNEREA

UNITATILOR TERITORIALE DE REFERINTA

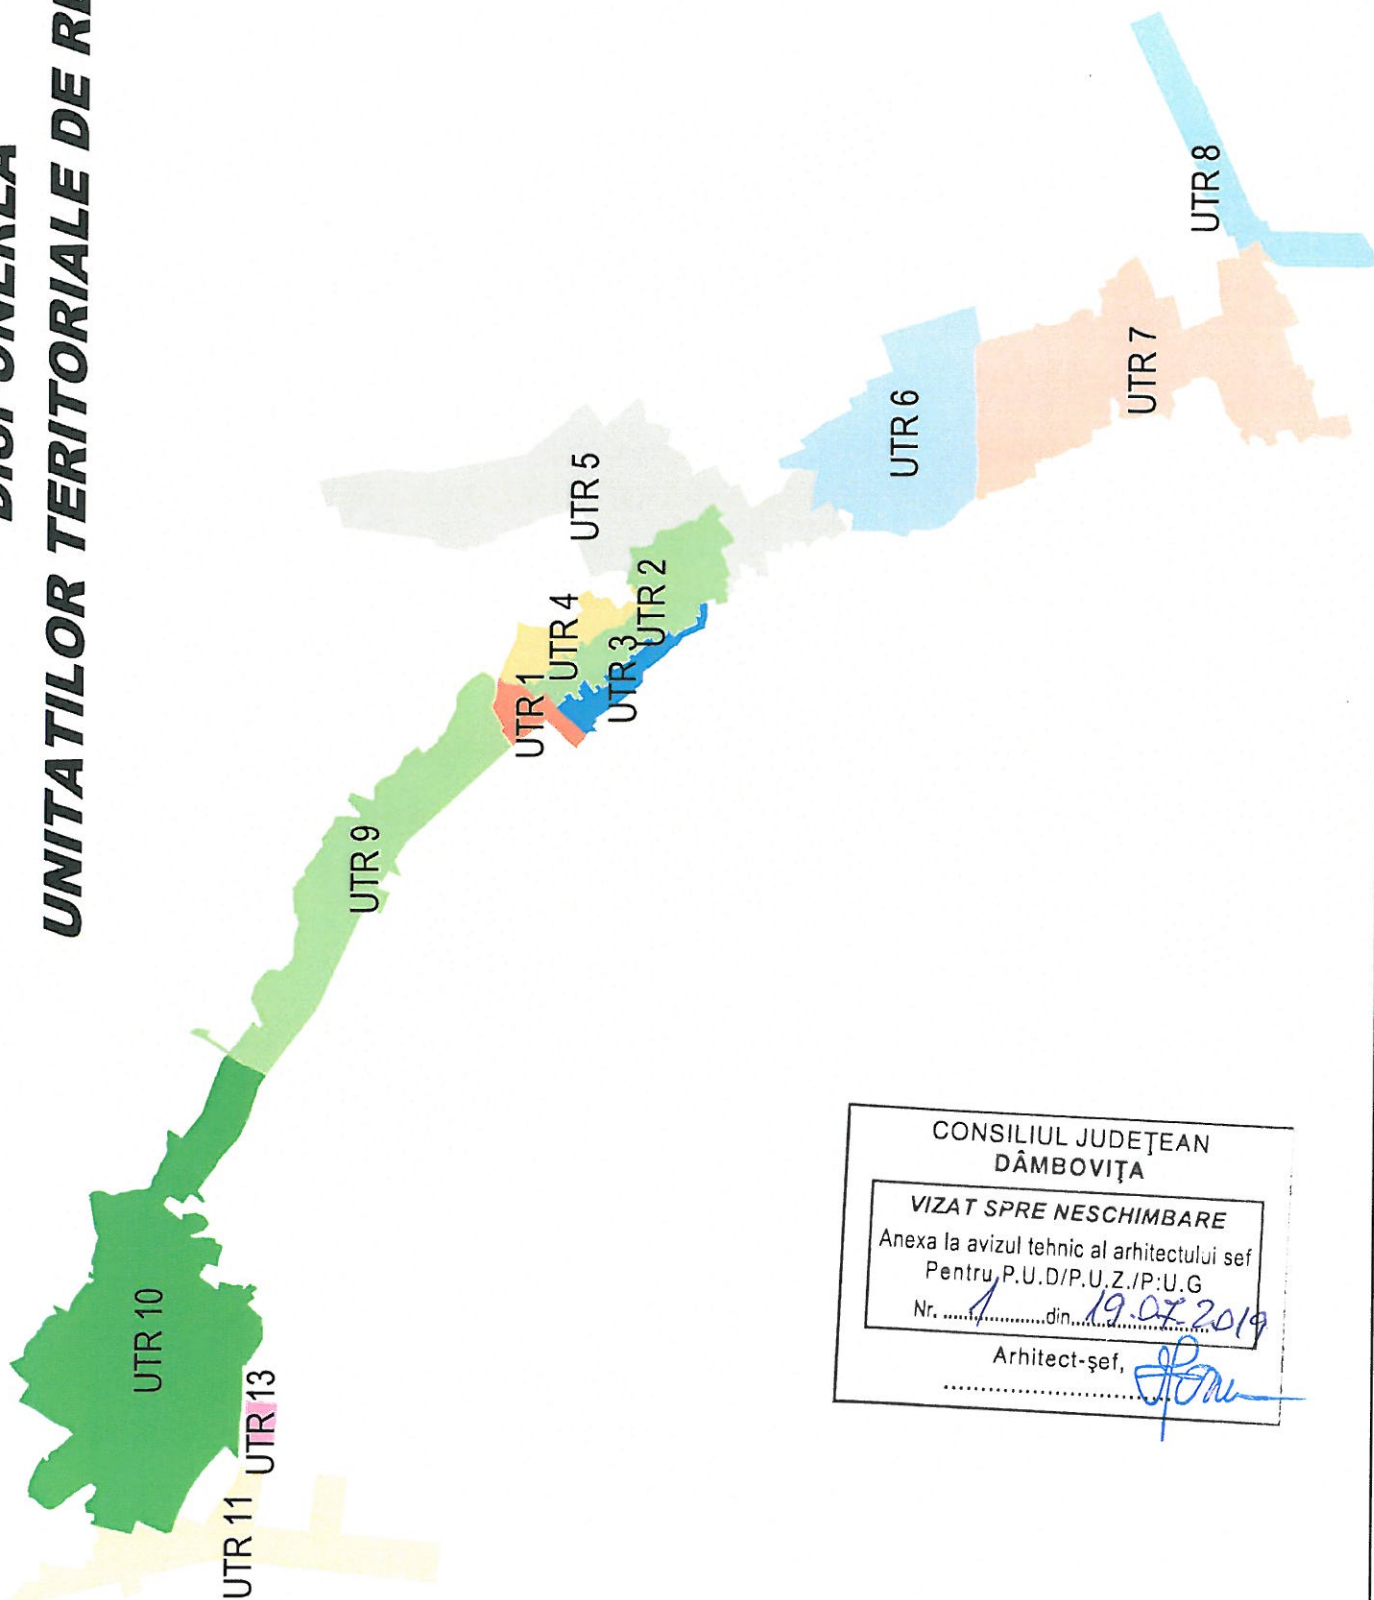

CONSILIUL JUDEȚEAN
DÂMBОВИȚA

VIZAT SPRE NESCHIMBARE

Anexa la avizul tehnic al arhitectului șef
Pentru P.U./D/P.U./Z./P:U.G

Nr. 1 din 19.07.2019

Arhitect-șef,

[Signature]