


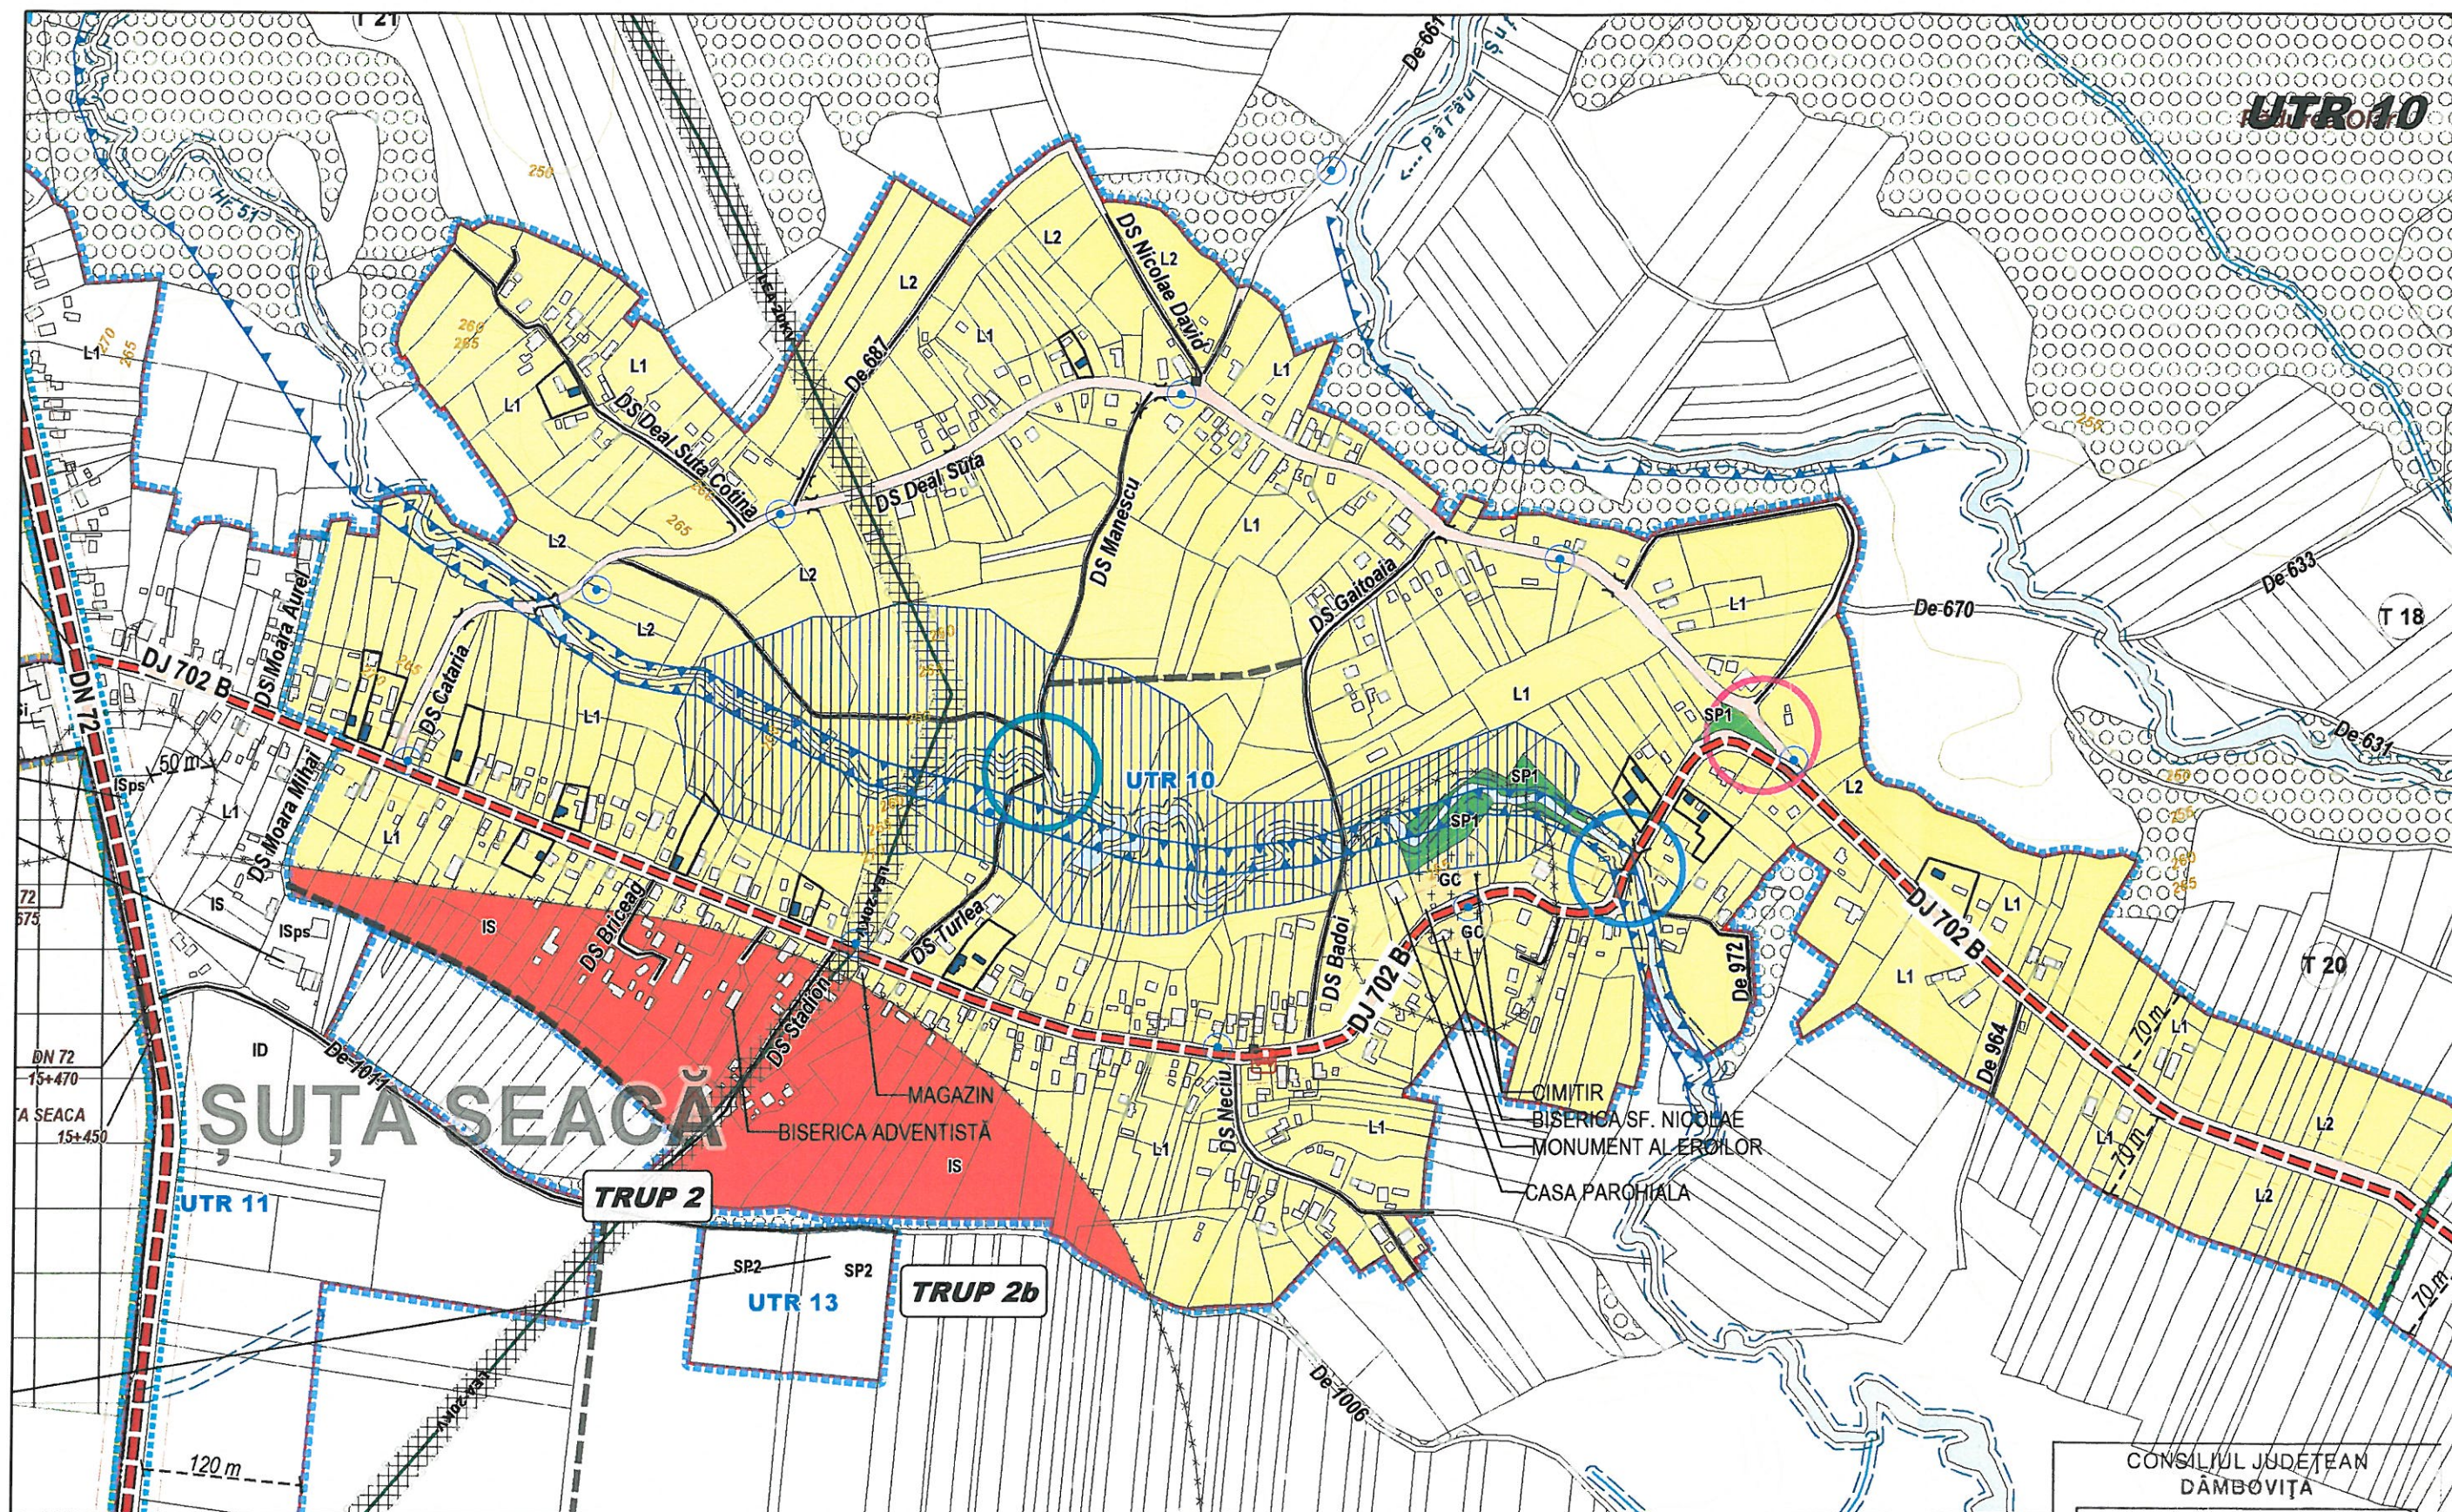

CONSILIUL JUDEȚEAN
DÂMBŌVIȚA

VIZAT SPRE NESCHIMBARE

Anexa la avizul tehnic al arhitectului șef
Pentru P.U./P.U.Z./P.U.G.

Nr. 19.07.2019

Arhitect-șef,

[Signature]