


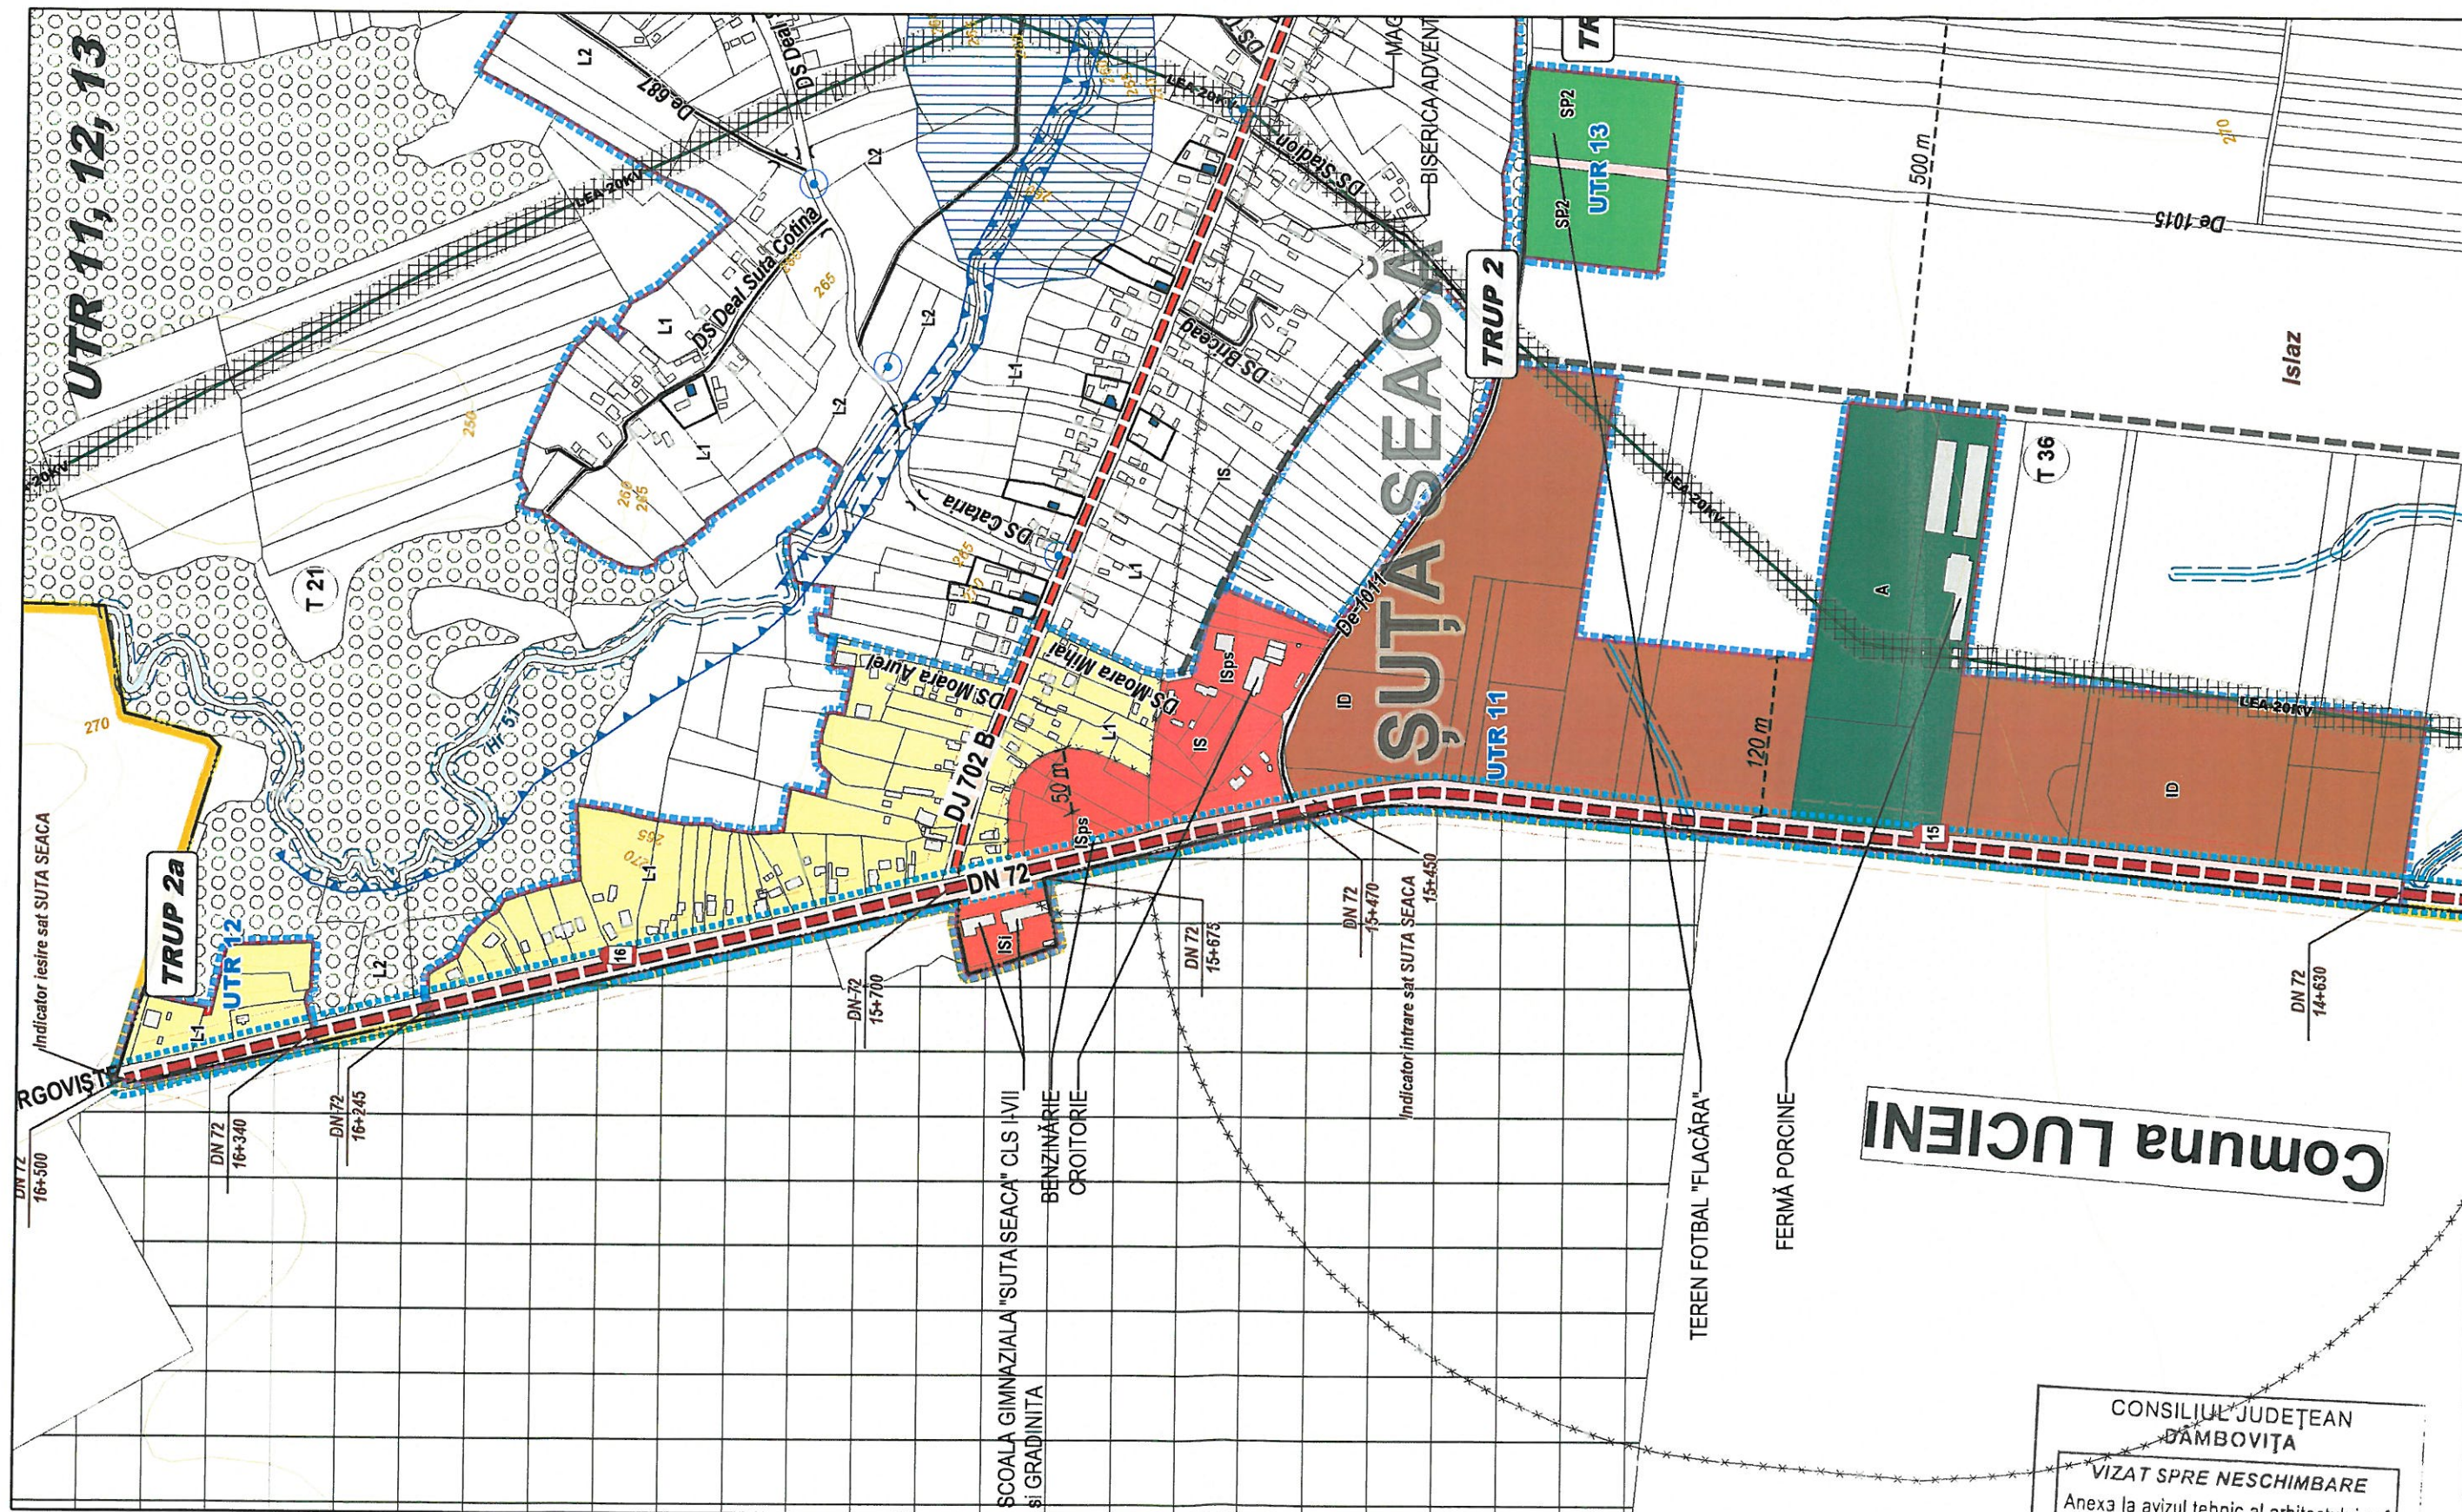

CONSILIUL JUDEȚEAN
DAMBOVIȚA

VIZAT SPRE NESCHIMBARE

Anexa la avizul tehnic al arhitectului șef
Pentru P.U./D/P.U.Z./P:U.G

Nr. 1 din 19.07.2019

Arhitect-șef, *[Signature]*