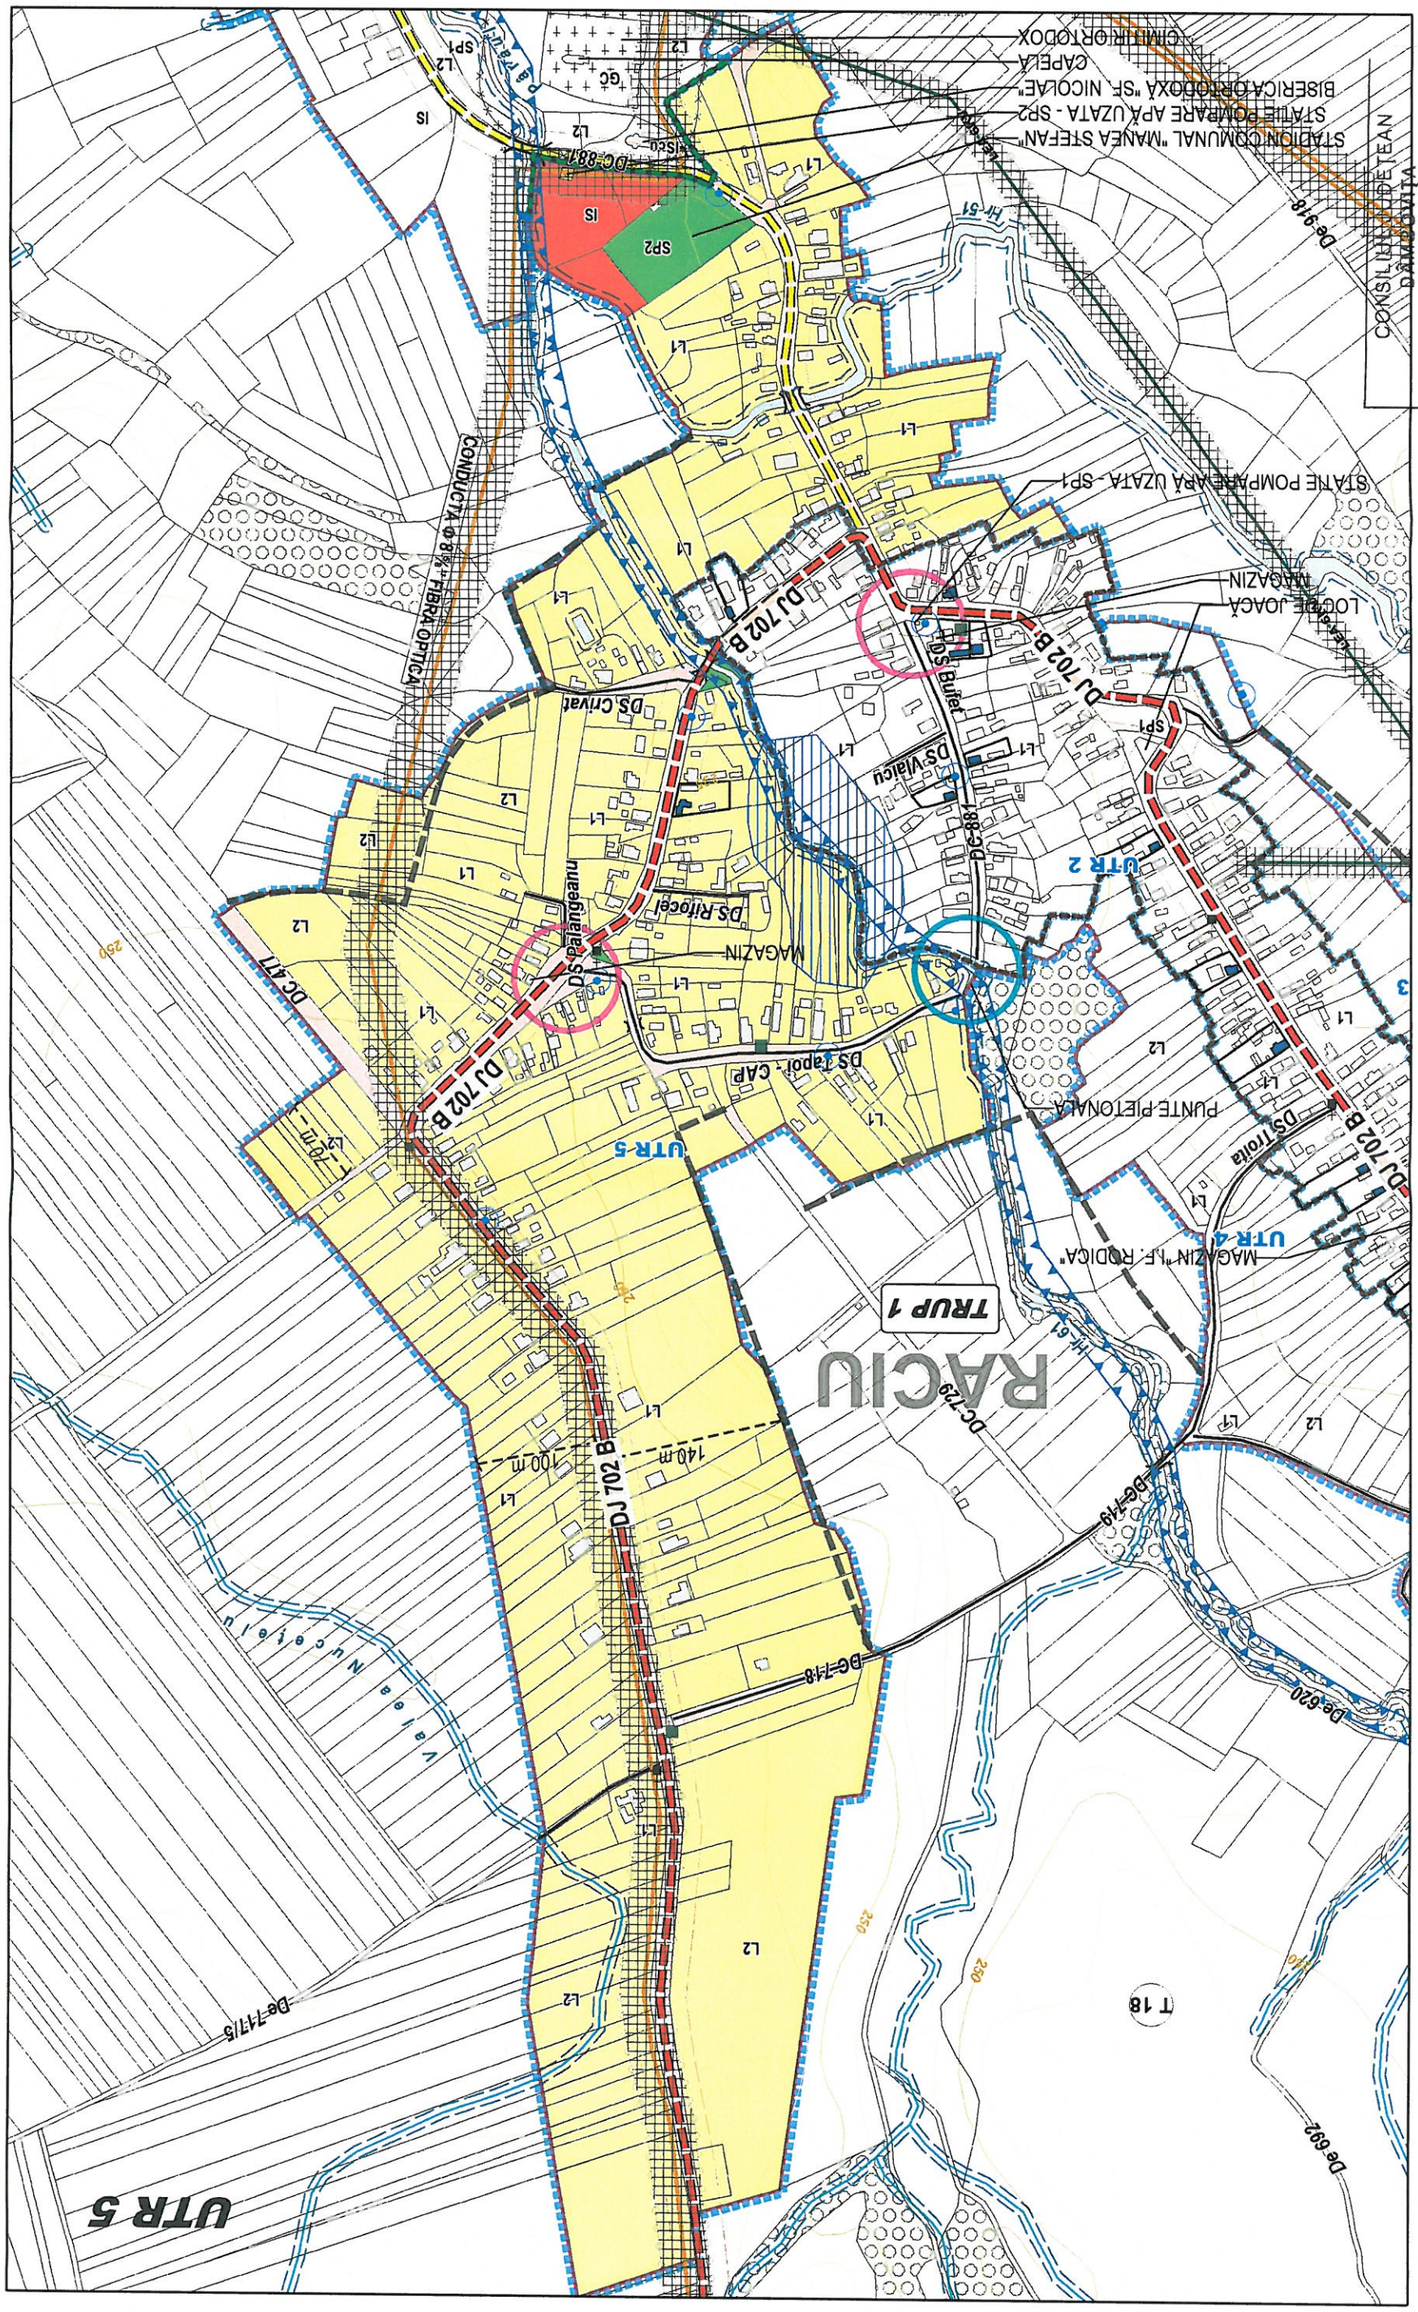
UTR 5
De 692
De 720
De 718
De 719
De 717/5
DJ 702 B
140 m
100 m
DC 729
RACIU
TRUP 1
De 918
Hr 61
Hr 51
MAGAZIN "I.F. RODICA"
UTR 4
DJ 702 B
DS Troiola
PUNTE PIETONALA
DS Izvor - CAP
UTR 5
DJ 702 B
DC 477
DS Balangeanu
DS Rîioceî
MAGAZIN
UTR 2
DC 881
DS Valicu
DS Bufet
DJ 702 B
LOCURI DE JOACĂ
MAGAZIN
Sp1
DJ 702 B
DS Crivat
CONDUCTA de gaz - FIBRA OPTICĂ
STATIE POMPARE APĂ UZATĂ - SP1
DC 881
Is
Is
SP2
L1
L2
STADION COMUNAL "MANEA STEFAN"
STATIE POMPARE APĂ UZATĂ - SP2
BISERICA ORTODOXĂ "SF. NICOLAE"
CAPELA
CIMITIR ORTODOX
Pa Fa Ursi
CONSILIUL JUDEȚEAN DÂMBOVIȚA
VIZAT SPRE NESCHIMBARE
Anexa la avizul tehnic al arhitectului sef
Pentru P.U.D/P.U.Z./P.U.G
Nr. ..... din 19.07.2019
Arhitect-şef