


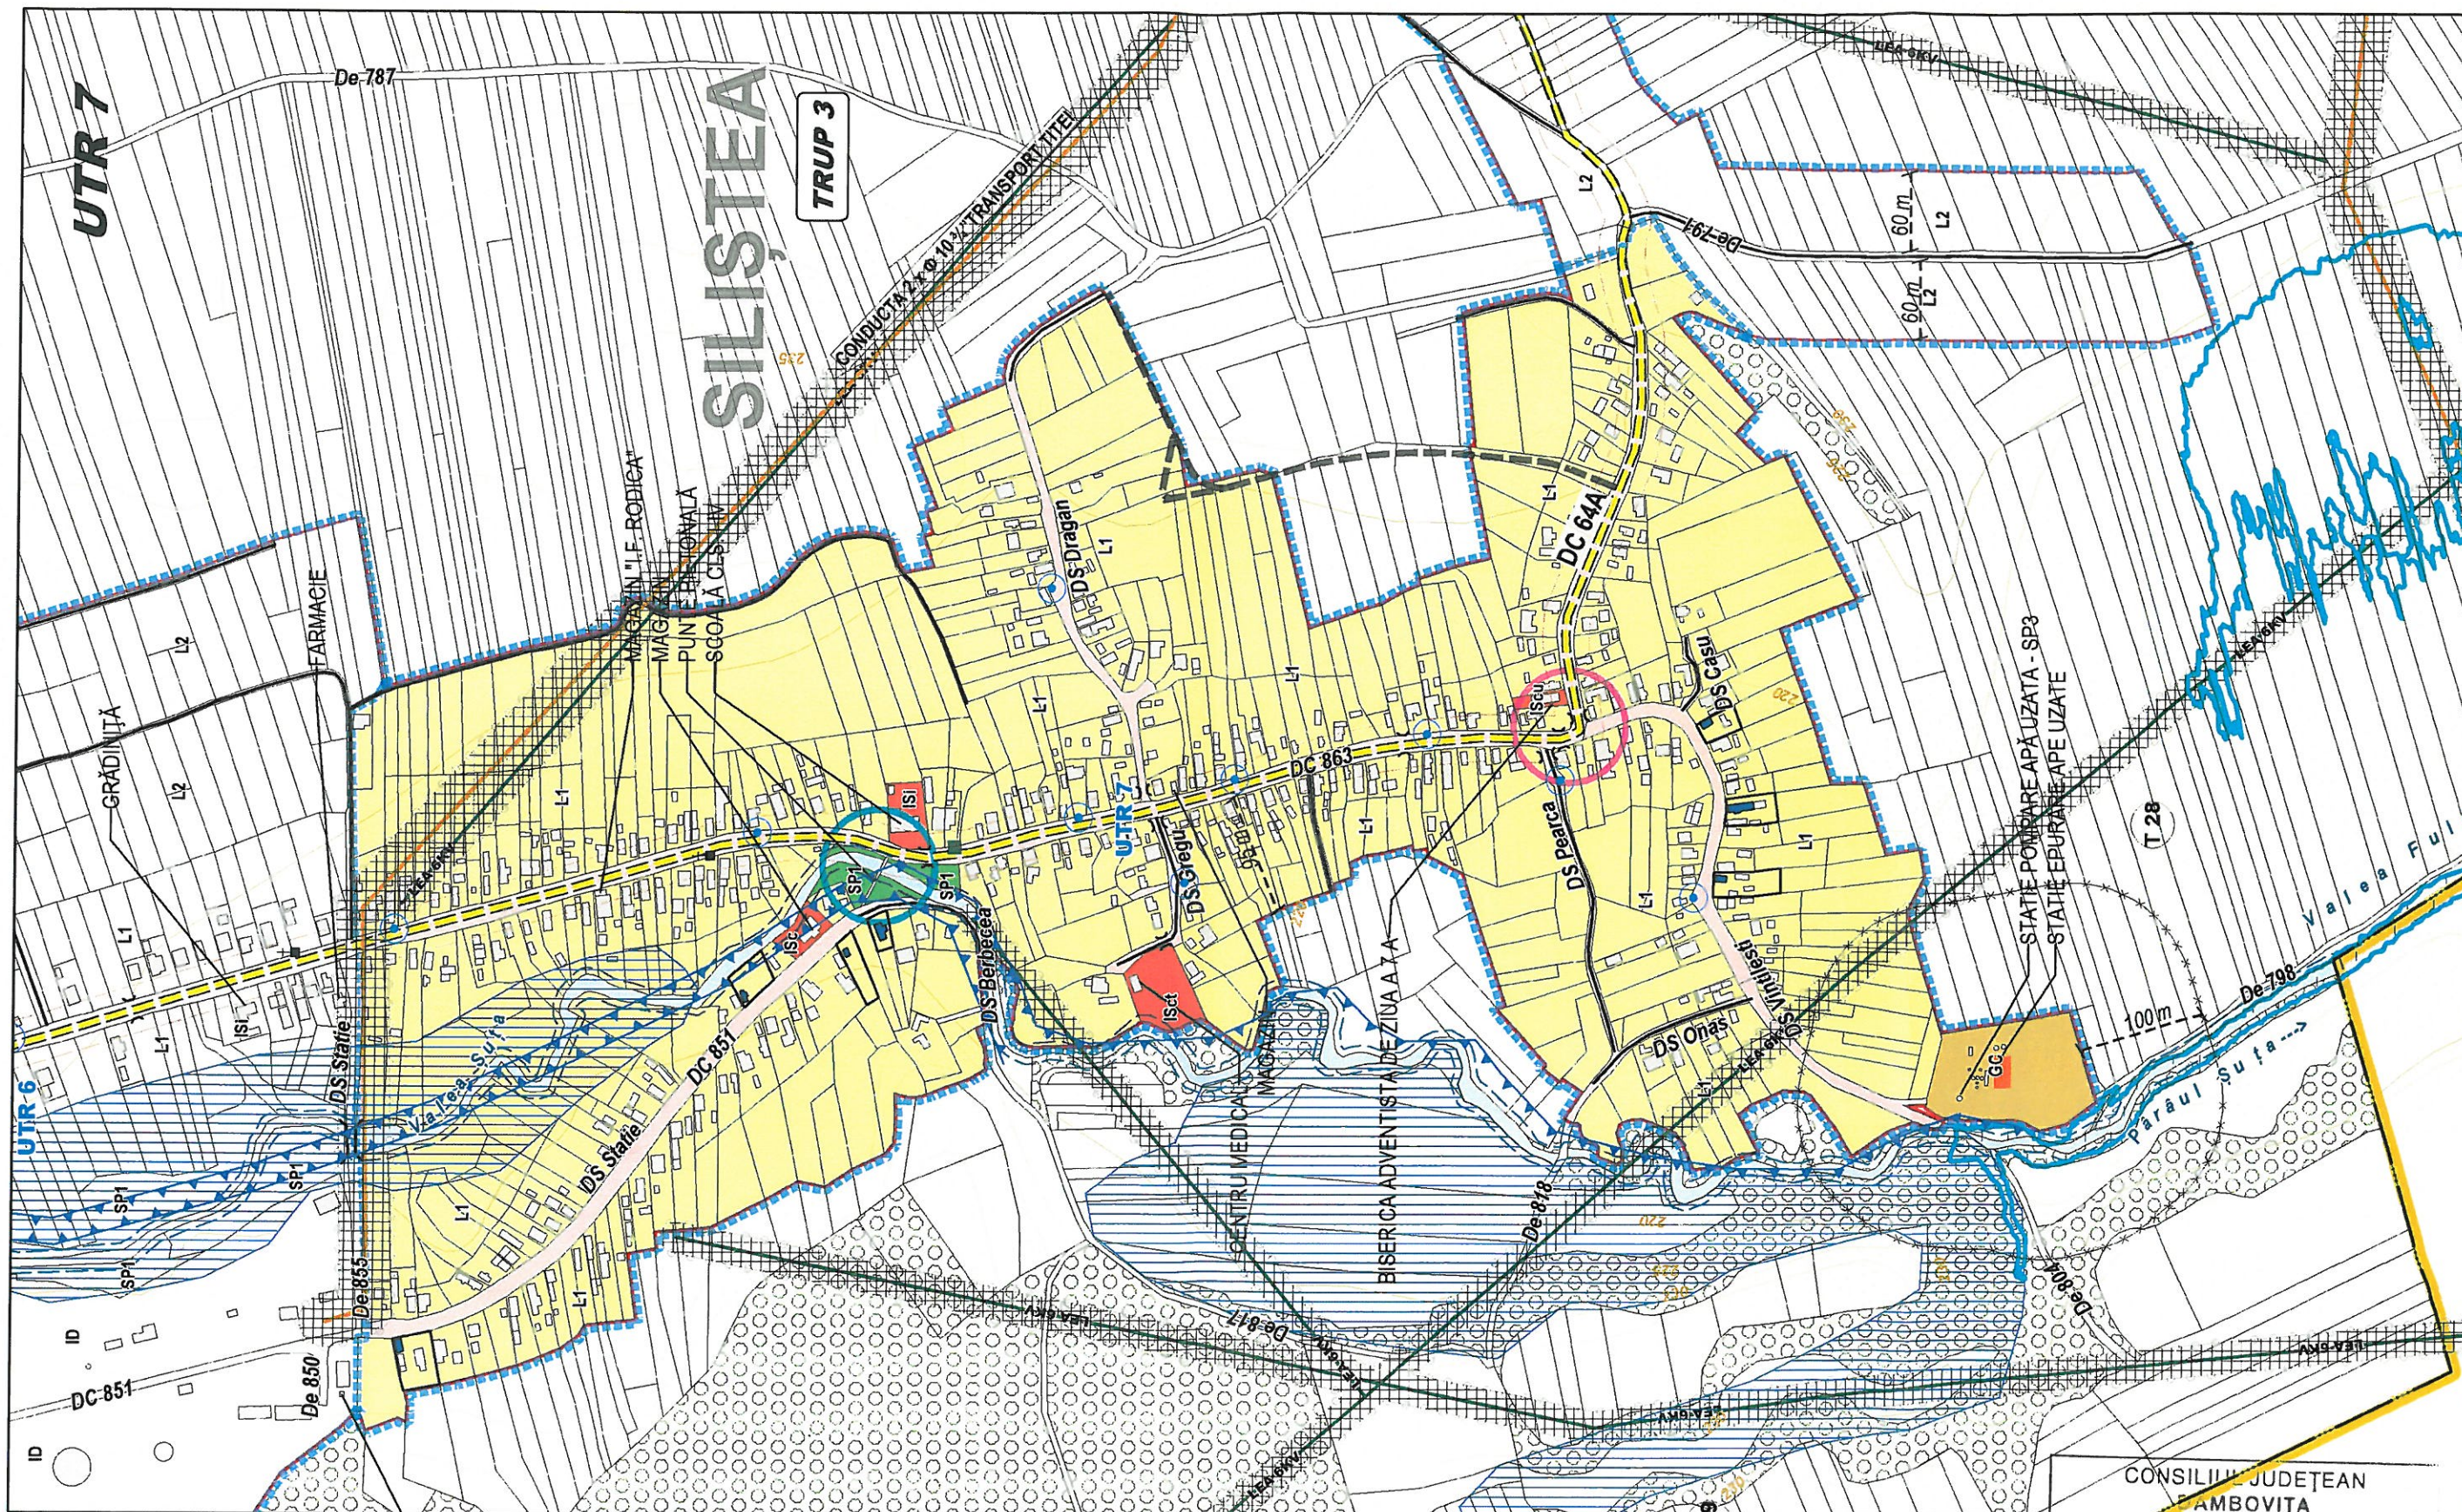

CONSILIUL JUDEȚEAN
RAMBOVIȚA

VIZAT SPRE NESCHIMBARE

Anexa la avizul tehnic al arhitectului șef

Pentru P.U./D/P.U.Z./P.U.G

Nr. 1 din 19.07.2019

Arhitect-șef,

.....