


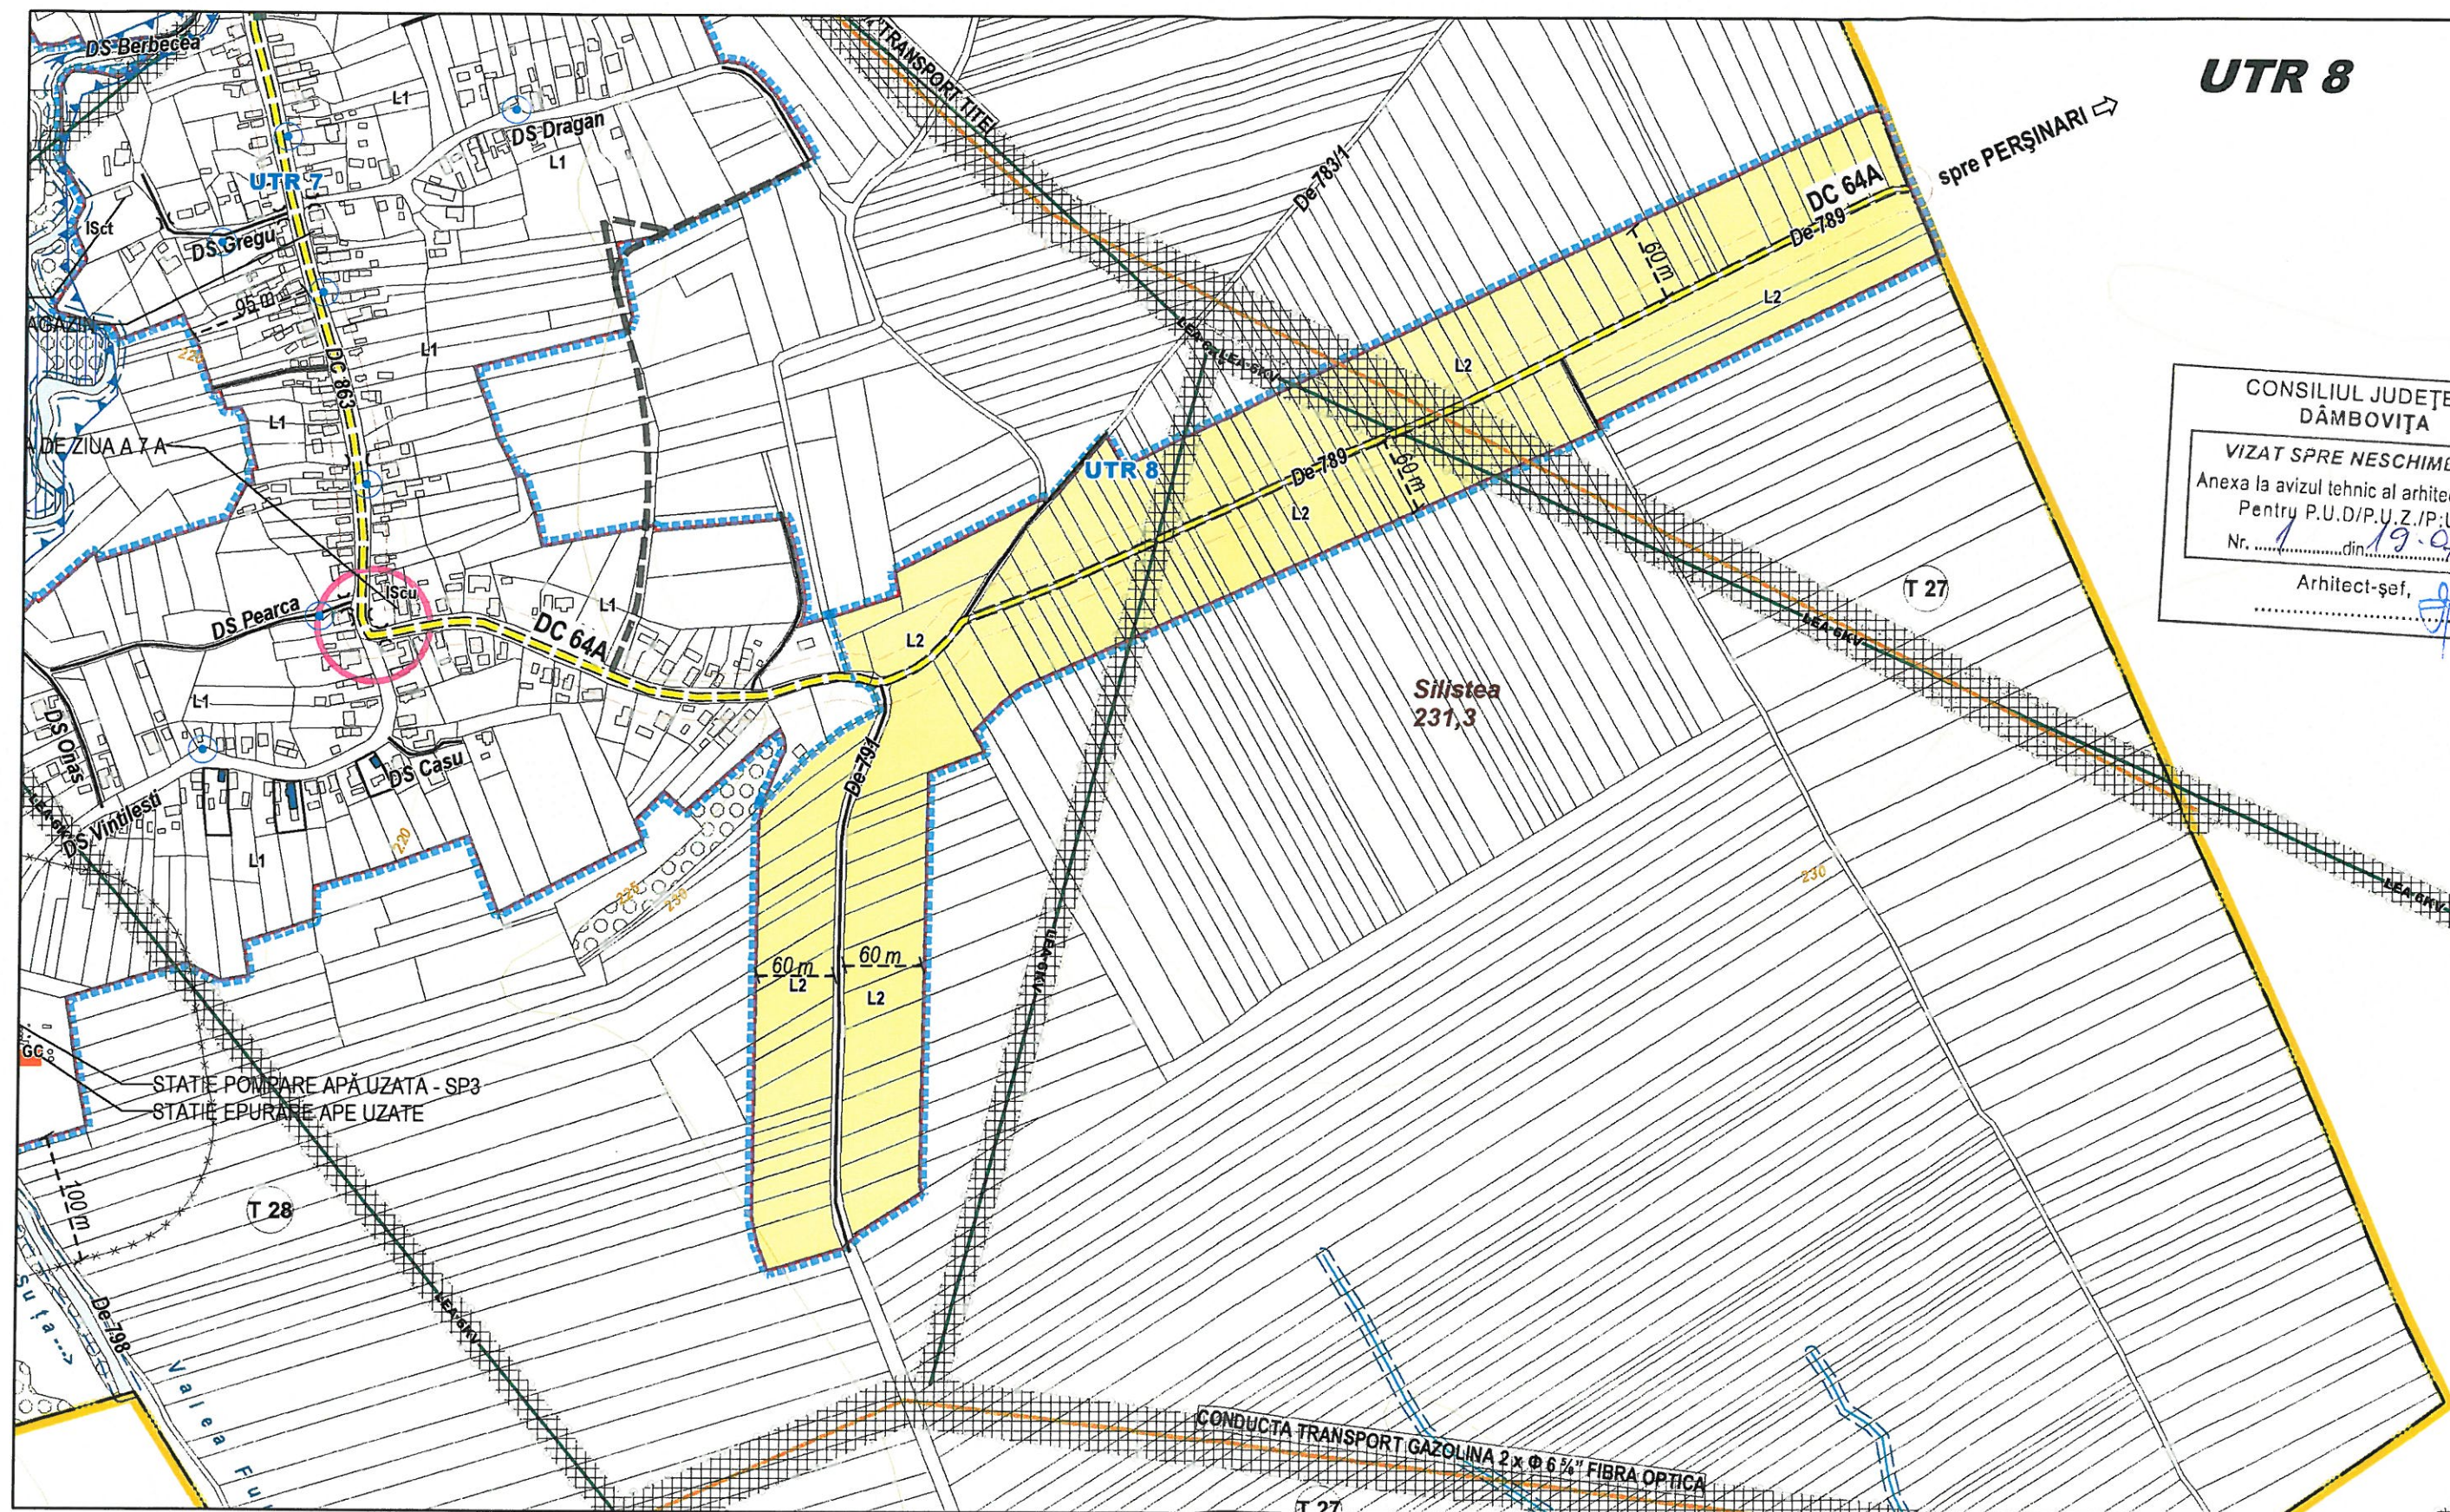

UTR 8

CONSILIUL JUDEȚEAN
DÂMBOVIȚA

VIZAT SPRE NESCHIMBARE
Anexa la avizul tehnic al arhitectului șef
Pentru P.U.D/P.U.Z./P.U.G
Nr. 1/19.07.2019
Arhitect-șef, *[Signature]*