



CONSILIUL LOCAL AL
MUNICIPIULUI TÂRGOVIȘTE
Se certifică de noi că prezentul înscris
este conform cu originalul.
SECRETARUL GENERAL
AL MUNICIPIULUI TÂRGOVIȘTE
Jr. CHIRU CĂTĂLIN CRISTEA

URBANA S.A.: COORDONATORI: arh. S. POPESCU-CRIVEANU, arh. J. PAIS

PROIECT DAMBOVITA S.A.: DIRECTOR: ing. C. CONSTANTIN; SEF PROIECT: ing. M. VLADESCU

CONTRACT: PROIECT DAMBOVITA S.A.: 2229/05.07.1995
URBANA S.A.: 3/07.08.1995

SCARA: 1 : 5 000 **DATA:** FEBRUARIE 1997

REGLEMENTARII PE UTR.

REDACTAT: cor. Nicolae GAMAN, teh. Florin OPRESCU, teh. Ion DOBROINOLU, teh. Angela NICOLESCU,
ten. Lucretia POPESCU, teh. Gheorghina MARIN, teh. Elena DRAGOI, des. Mirela KISS

SURZONIE

JOEL

LIMITE TERRITORIALE

	LTM
	LI
	LUTR

LIMITA TERITORIULUI ADMINISTRATIV AL MUNICIPIULUI TARGOVISTE
 LIMITA TERITORIULUI INTRAVILAN OCTOMBRIE 1996
 LIMITA UNITATILOR TERRITORIALE DE REFERINTA - U.T.R.

NUMAR DE ORDINE AL U.T.R.

5

ZONIFICAREA TERITORIULUI

	C
	IS

ZONA CENTRALA
 ZONA PENTRU INSTITUTII SI SERVICII PUBLICE DE INTERES GENERAL : IN EXCLUSIVITATE / PREPONDERENT

SUBZONE :

	a
	i
	s
	ct
	as
	cu
	f
	sp
	t
	c
	ps
	m

CONSTRUCTII ADMINISTRATIVE
 CONSTRUCTII DE INVATAMANT
 CONSTRUCTII DE SANATATE
 CONSTRUCTII DE CULTURA
 CONSTRUCTII DE ASISTENTA SOCIALA
 CONSTRUCTII DE CULT
 CONSTRUCTII FINANCIAR BANCARE
 CONSTRUCTII SI AMENAJARI SPORTIVE
 CONSTRUCTII PENTRU TURISM
 CONSTRUCTII COMERCIALE
 CONSTRUCTII PENTRU PRESTARI SERVICII
 ANSAMBLURI ISTORICE SI DE ARHITECTURA

SUBZONE :

	LM
--	----

ZONA REZIDENTIALA CU CLADIRI P, P+1, P+2 (PANA LA 10 M.)
 SUBZONA EXCLUSIV REZIDENTIALA CU CLADIRI DE TIP URBAN (LOCUINTE SI FUNCTIUNI COMPLEMENTARE)
 SUBZONA EXCLUSIV REZIDENTIALA CU CLADIRI DE TIP RURAL (LOCUINTE SI FUNCTIUNI COMPLEMENTARE)
 SUBZONA PREDOMINANT REZIDENTIALA CU CLADIRI DE TIP URBAN
 SUBZONA PREDOMINANT REZIDENTIALA CU CLADIRI DE TIP RURAL
 ZONA REZIDENTIALA CU CLADIRI CU MAI MULT DE 3 NIVELURI (PESTE 10 M.)
 SUBZONA EXCLUSIV REZIDENTIALA CU CLADIRI DE TIP URBAN (LOCUINTE SI FUNCTIUNI COMPLEMENTARE)
 SUBZONA PREDOMINANT REZIDENTIALA CU CLADIRI DE TIP URBAN
 ZONA DE UNITATI INDUSTRIALE DE DEPOZITARE SI TRANSPORT

SUBZONE :

	I
	A
	P

ZONA DE UNITATI AGRICOLE SI SERE
 ZONA VERDE, PARCURI, COMPLEXE SPORTIVE, RECREERE, PERDELE DE PROTECTIE
 PARCURI GRADINI DE CARTIER, SCUARURI
 PARCURI DE PROTECTIE, ALTE ZONE VERZI
 VALUL SI SANTIUL CETATII

SUBZONE :

	P
	V

ZONA DE GOSPODARIE COMUNALA
 ZONA PENTRU ECHIPARE TEHNICO - EDILITARA
 ZONA PENTRU CAI DE COMUNICATIE RUTIERA SI CONSTRUCTII AFERENTE
 ZONA PENTRU CIRCULATIE PIETONALA MAJORA SI PIETE CIVICE
 ZONA PENTRU CAI DE COMUNICATIE FEROVIAARA SI CONSTRUCTII AFERENTE
 ZONA CU DESTINATIE SPECIALA
 TERENURI AFLATE PERMANENT SUB APE
 TERENURI NEPRODUCTIVE
 HALDE DESEURI INDUSTRIALE
 ALTE TERENURI NEPRODUCTIVE
 TERENURI AGRICOLE / TERENURI AGRICOLE REZERVATE ALOR FUNCTIUNI - ETAPA PESTE 10 ANI : PENTRU ACTIVITATI INDUSTRIALE / PENTRU LOCUINTE

SUBZONE :

	GC
	TE
	CCr
	CCp
	CCf
	S
	TA
	TN

TERENURI NEPRODUCTIVE
 HALDE DESEURI INDUSTRIALE
 ALTE TERENURI NEPRODUCTIVE
 TERENURI AGRICOLE / TERENURI AGRICOLE REZERVATE ALOR FUNCTIUNI - ETAPA PESTE 10 ANI : PENTRU ACTIVITATI INDUSTRIALE / PENTRU LOCUINTE

SUBZONE :


	h
--	---

TERENURI NEPRODUCTIVE
 HALDE DESEURI INDUSTRIALE
 ALTE TERENURI NEPRODUCTIVE
 TERENURI AGRICOLE / TERENURI AGRICOLE REZERVATE ALOR FUNCTIUNI - ETAPA PESTE 10 ANI : PENTRU ACTIVITATI INDUSTRIALE / PENTRU LOCUINTE

	TAGTAGR
--	---------


**REGLEMENTARI SPECIFICE DERIVATE DIN STUDII SPECIALE PRIVIND AUTORIZAREA EXECUTARII CONSTRUCTIILOR
 IN ZONELE SI SUBZONELE FUNCTIONALE**



ZONE IN CARE AUTORIZAREA SE FACE PE BAZA PRINCIPILOR DIN PUG, PRIN REGLEMENTARILE PUZ SI / SAU PUD SI PRIN STUDIUL SPECIALE DERIVATE DIN SPECIFICUL ZONEI RESPECTIVE (INTERDICTIE TEMPORARA DE CONSTRUIRE PANA LA APROBAREA PUZ SI / SAU PUD)

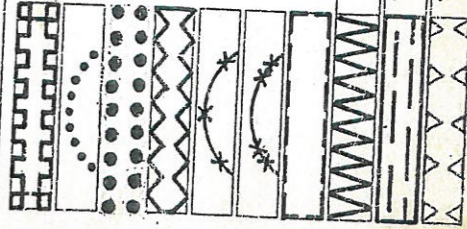


ZONA PROTEJATA CU VALOARE ISTORICA (CENTRUL SI ZONA ISTORICA)
 ZONA DE PROTECTIE A MONUMENTELOR ISTORICE ISOLATE
 ZONA DE MEMORIE URBANA
 SIT ISTORIC NATURAL SI CONSTRUIT
 ZONA DE PROTECTIE PE BAZA NORMELOR SANITARE
 ZONA DE PROTECTIE PE BAZA NORMELOR MILITARE
 ZONA DE PROTECTIE A ECHIPAMENTELOR TEHNICO - EDILITARE
 ZONA CU SEISMICITATE AMPLIFICATA DE FRACTURA TECTONICA (RISCURI NATURALE PREZIVIBILE)
 ZONA CU STAGNARE APE DIN PRECIPITATII (RISCURI NATURALE PREZIVIBILE)
 ZONA PENTRU EXPLOATAREA RESURSELOR SUBSOLULUI (ZONA CU ZACAMANT DE PETROL)



CONSILIUL LOCAL AL
 MUNICIPIULUI TARGOVISTE
 Se certifica de noi ca prezentul in scris
 este conform cu originalul.
 SECRETARUL GENERAL
 AL MUNICIPIULUI TARGOVISTE
 Jr. CHIRU CATALIN CRISTEA

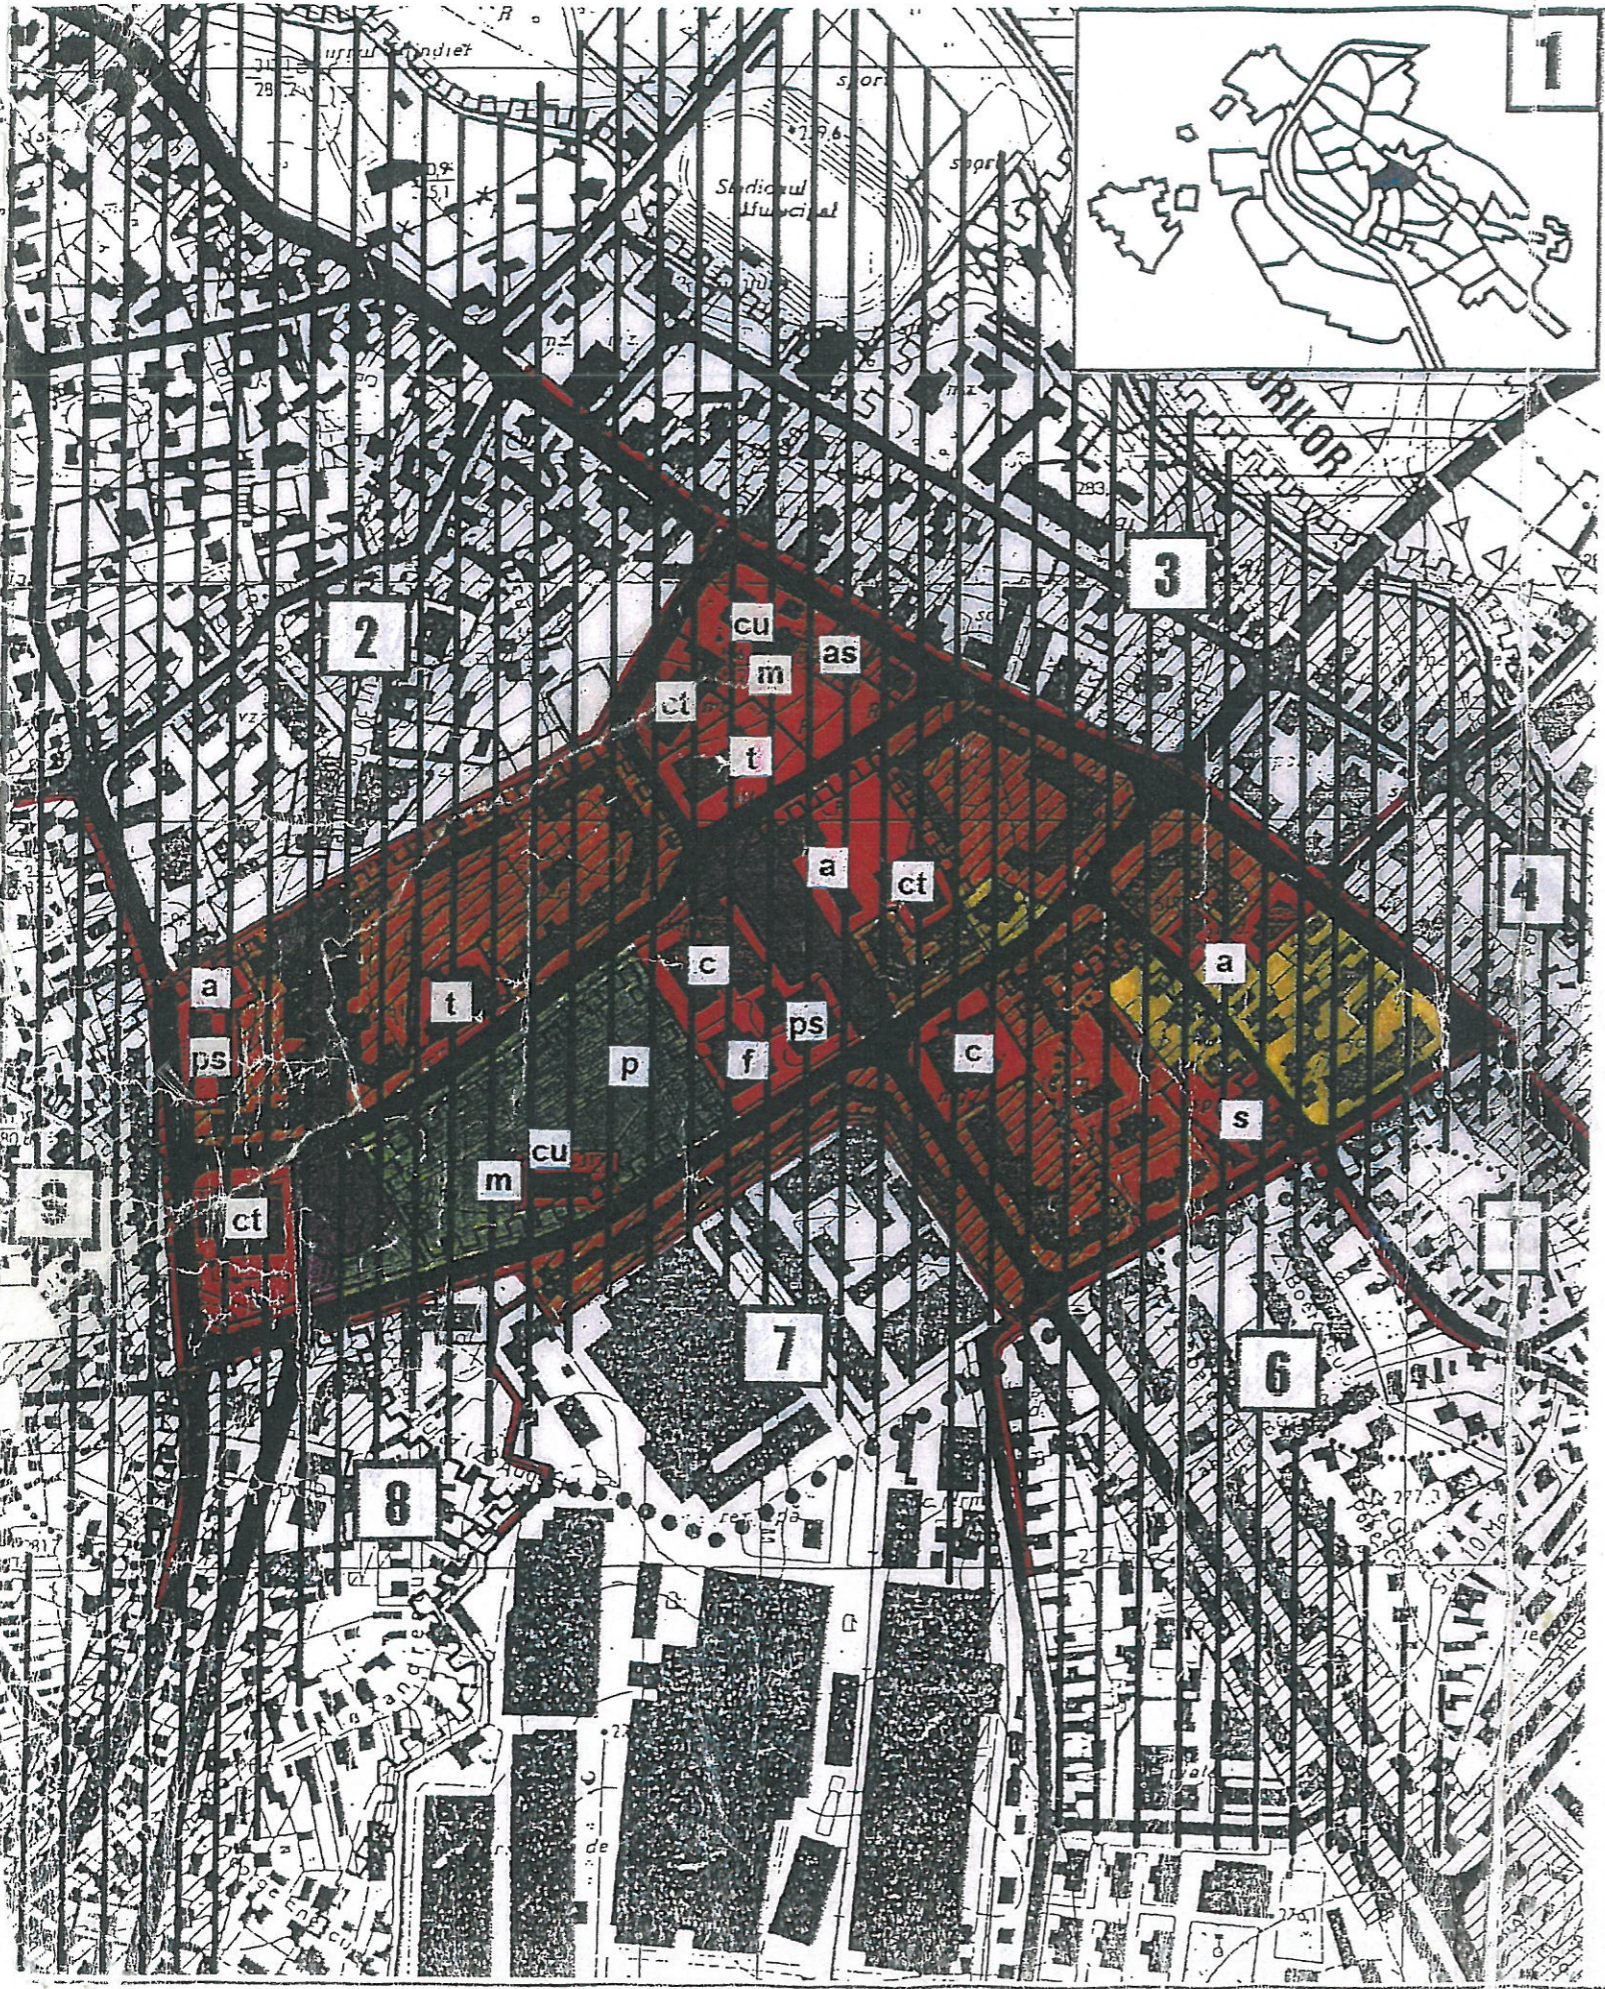

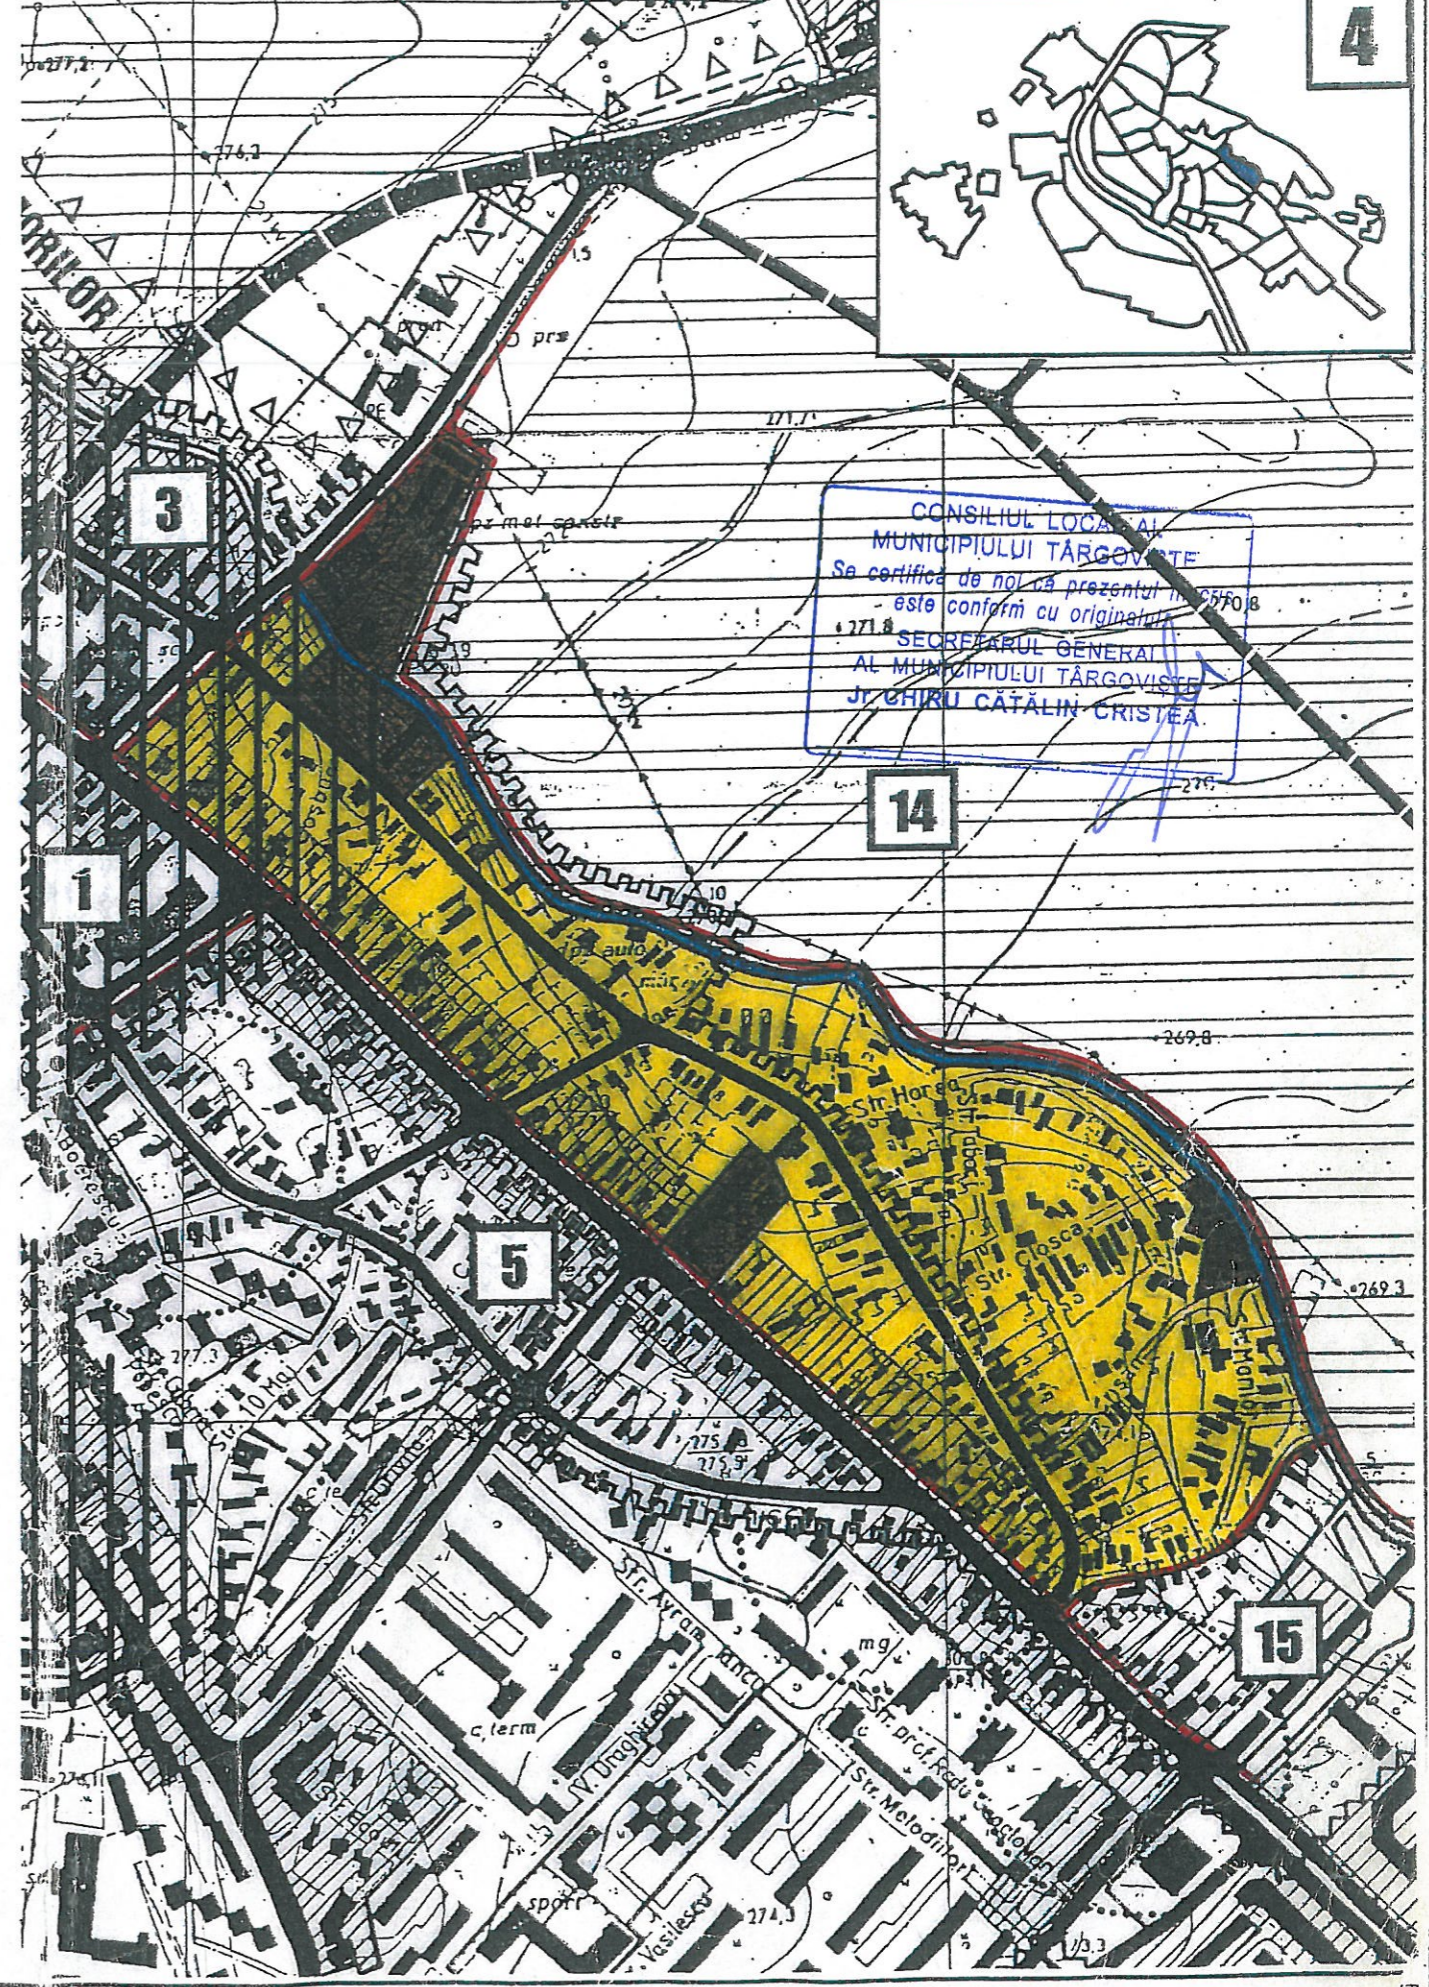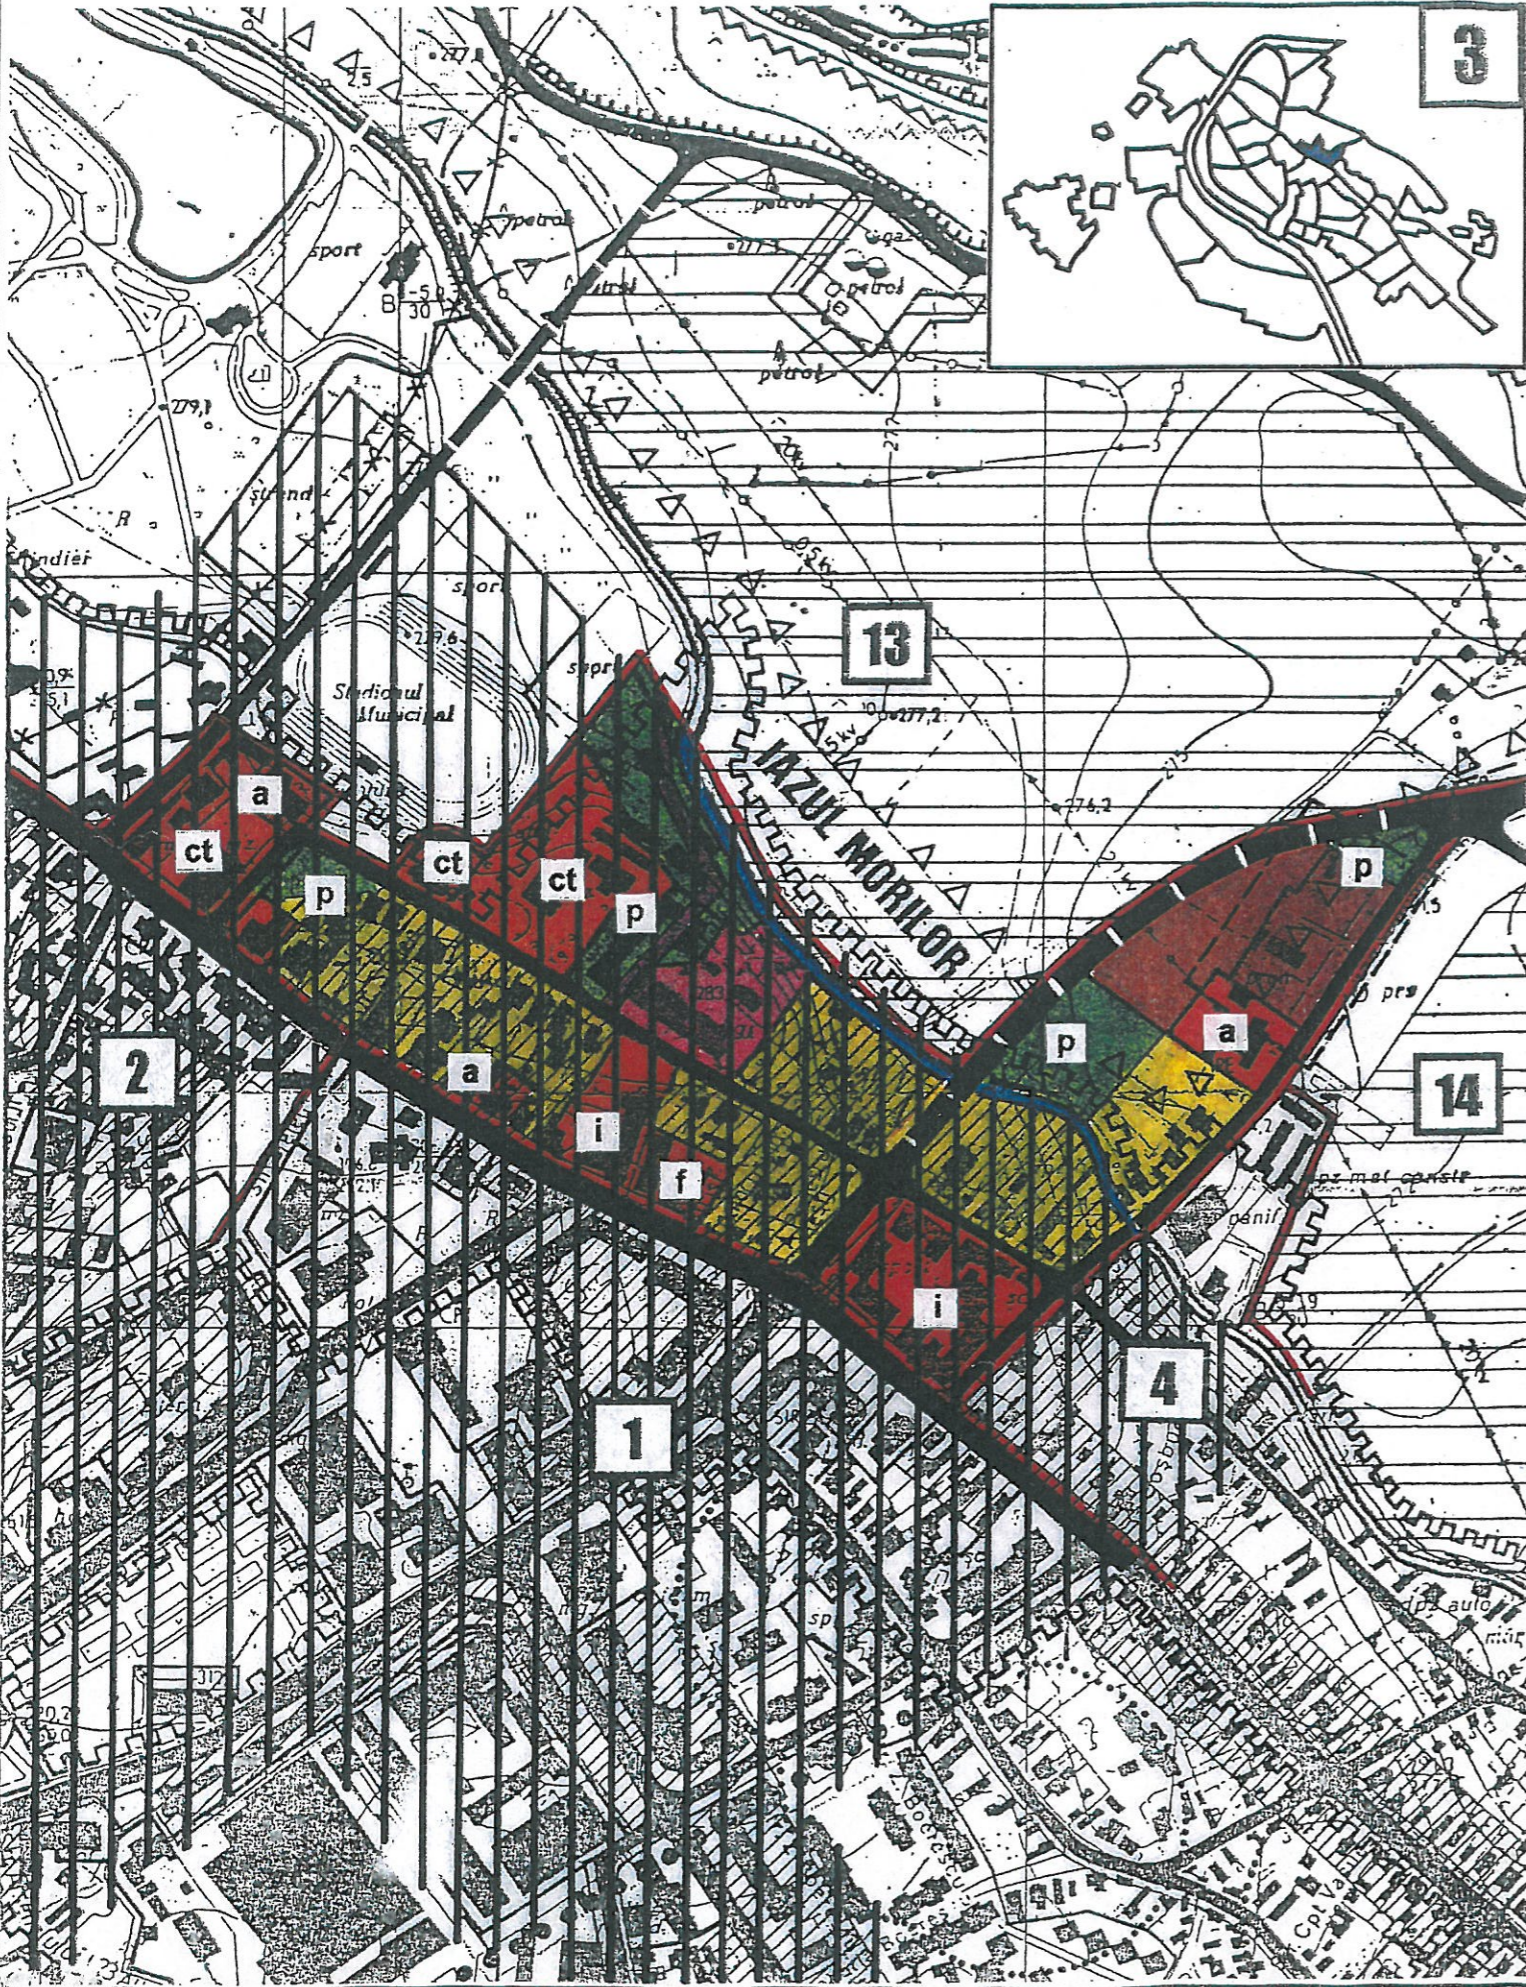

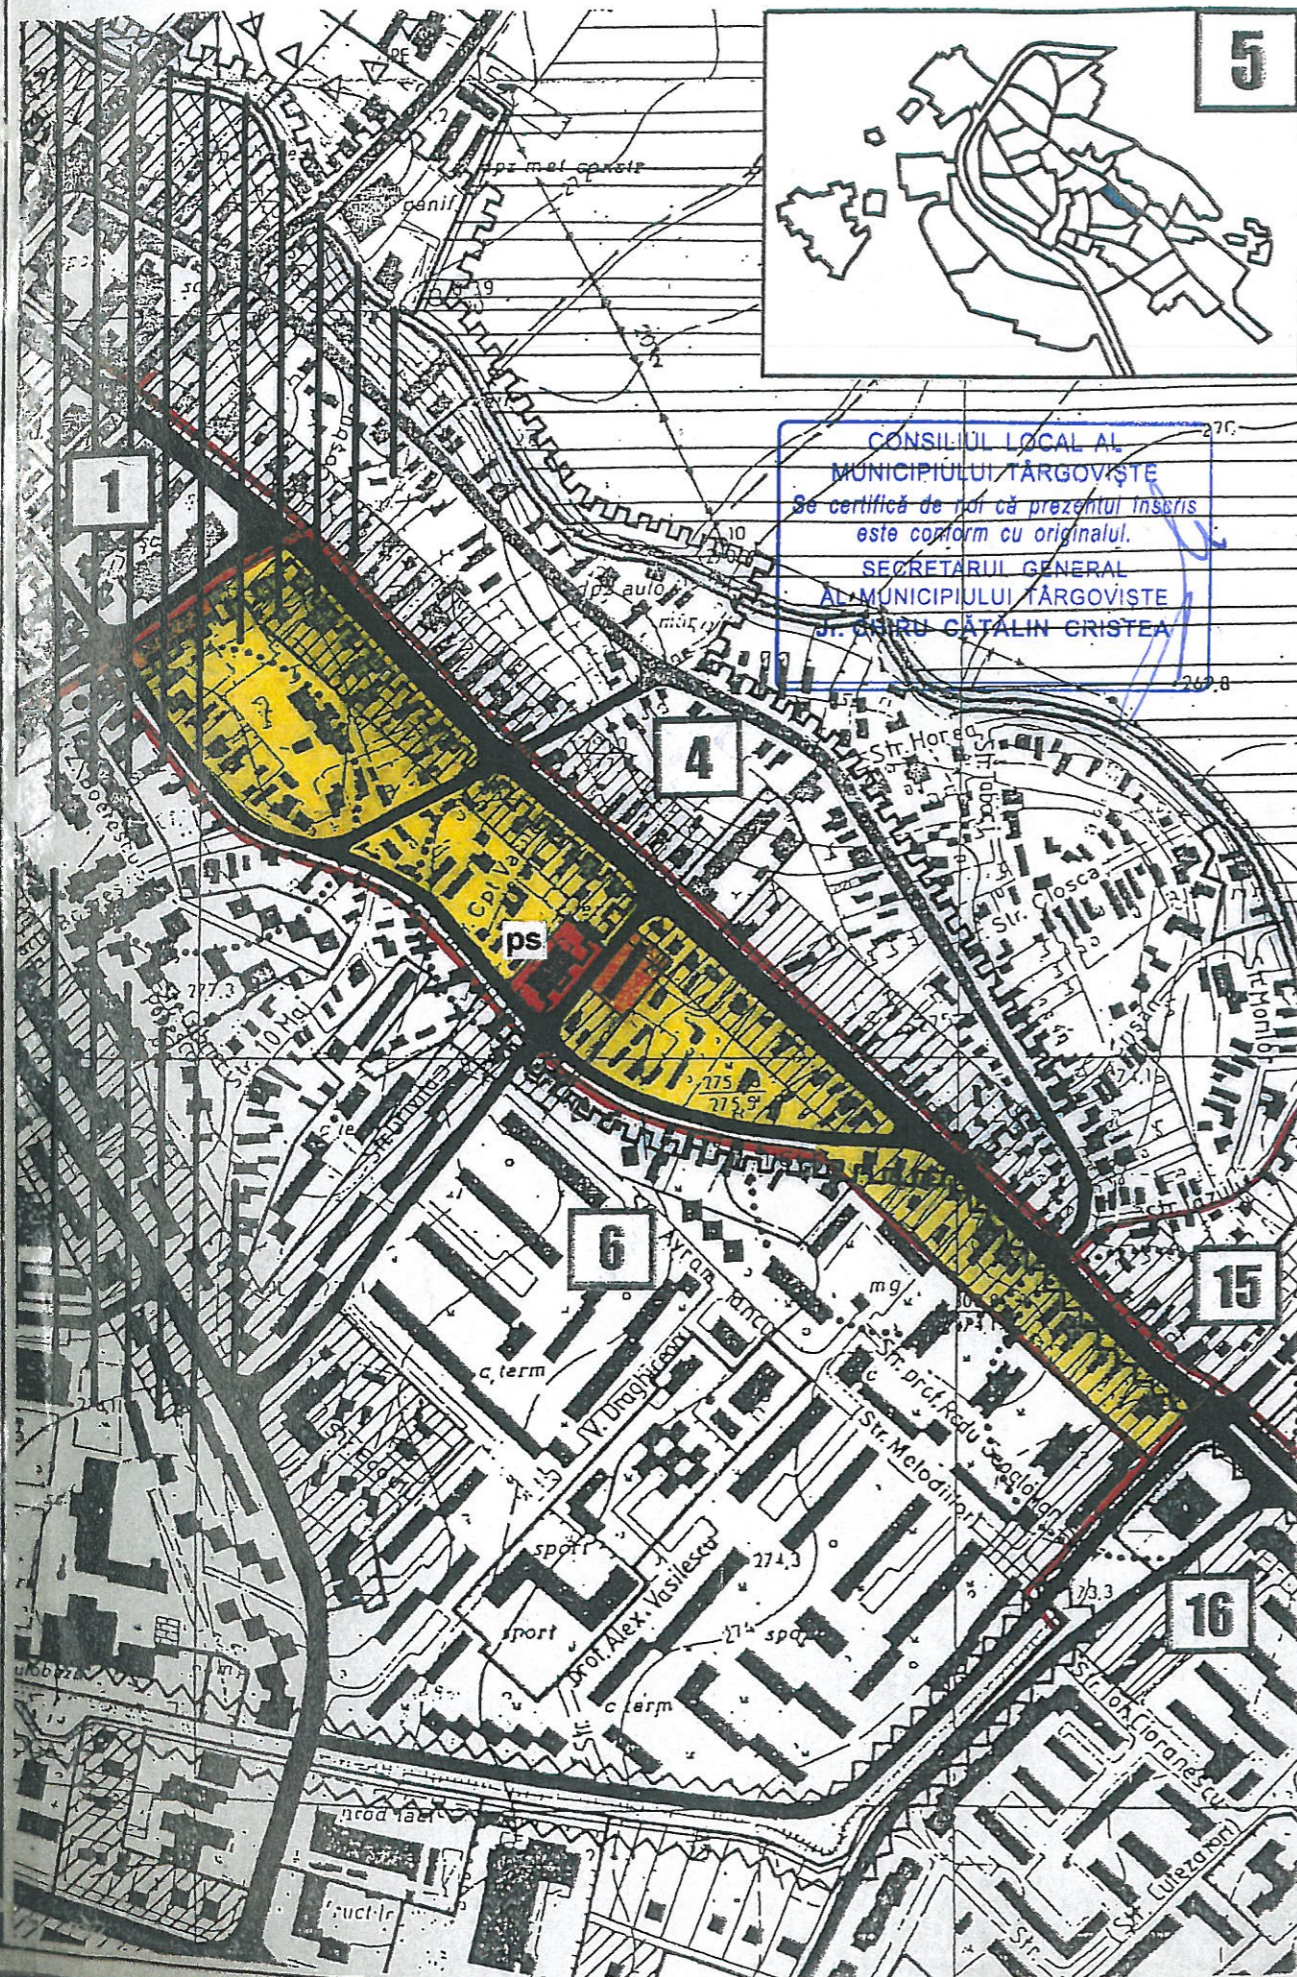

CONSILIUL LOCAL AL
MUNICIPIULUI TARGOVISTE
certifică de încredere prezenta înscrisă
este conform cu originalul
SECRETARUL GENERAL
AL MUNICIPIULUI TARGOVISTE
CHIRU CĂTĂLIN ȘTEFĂN

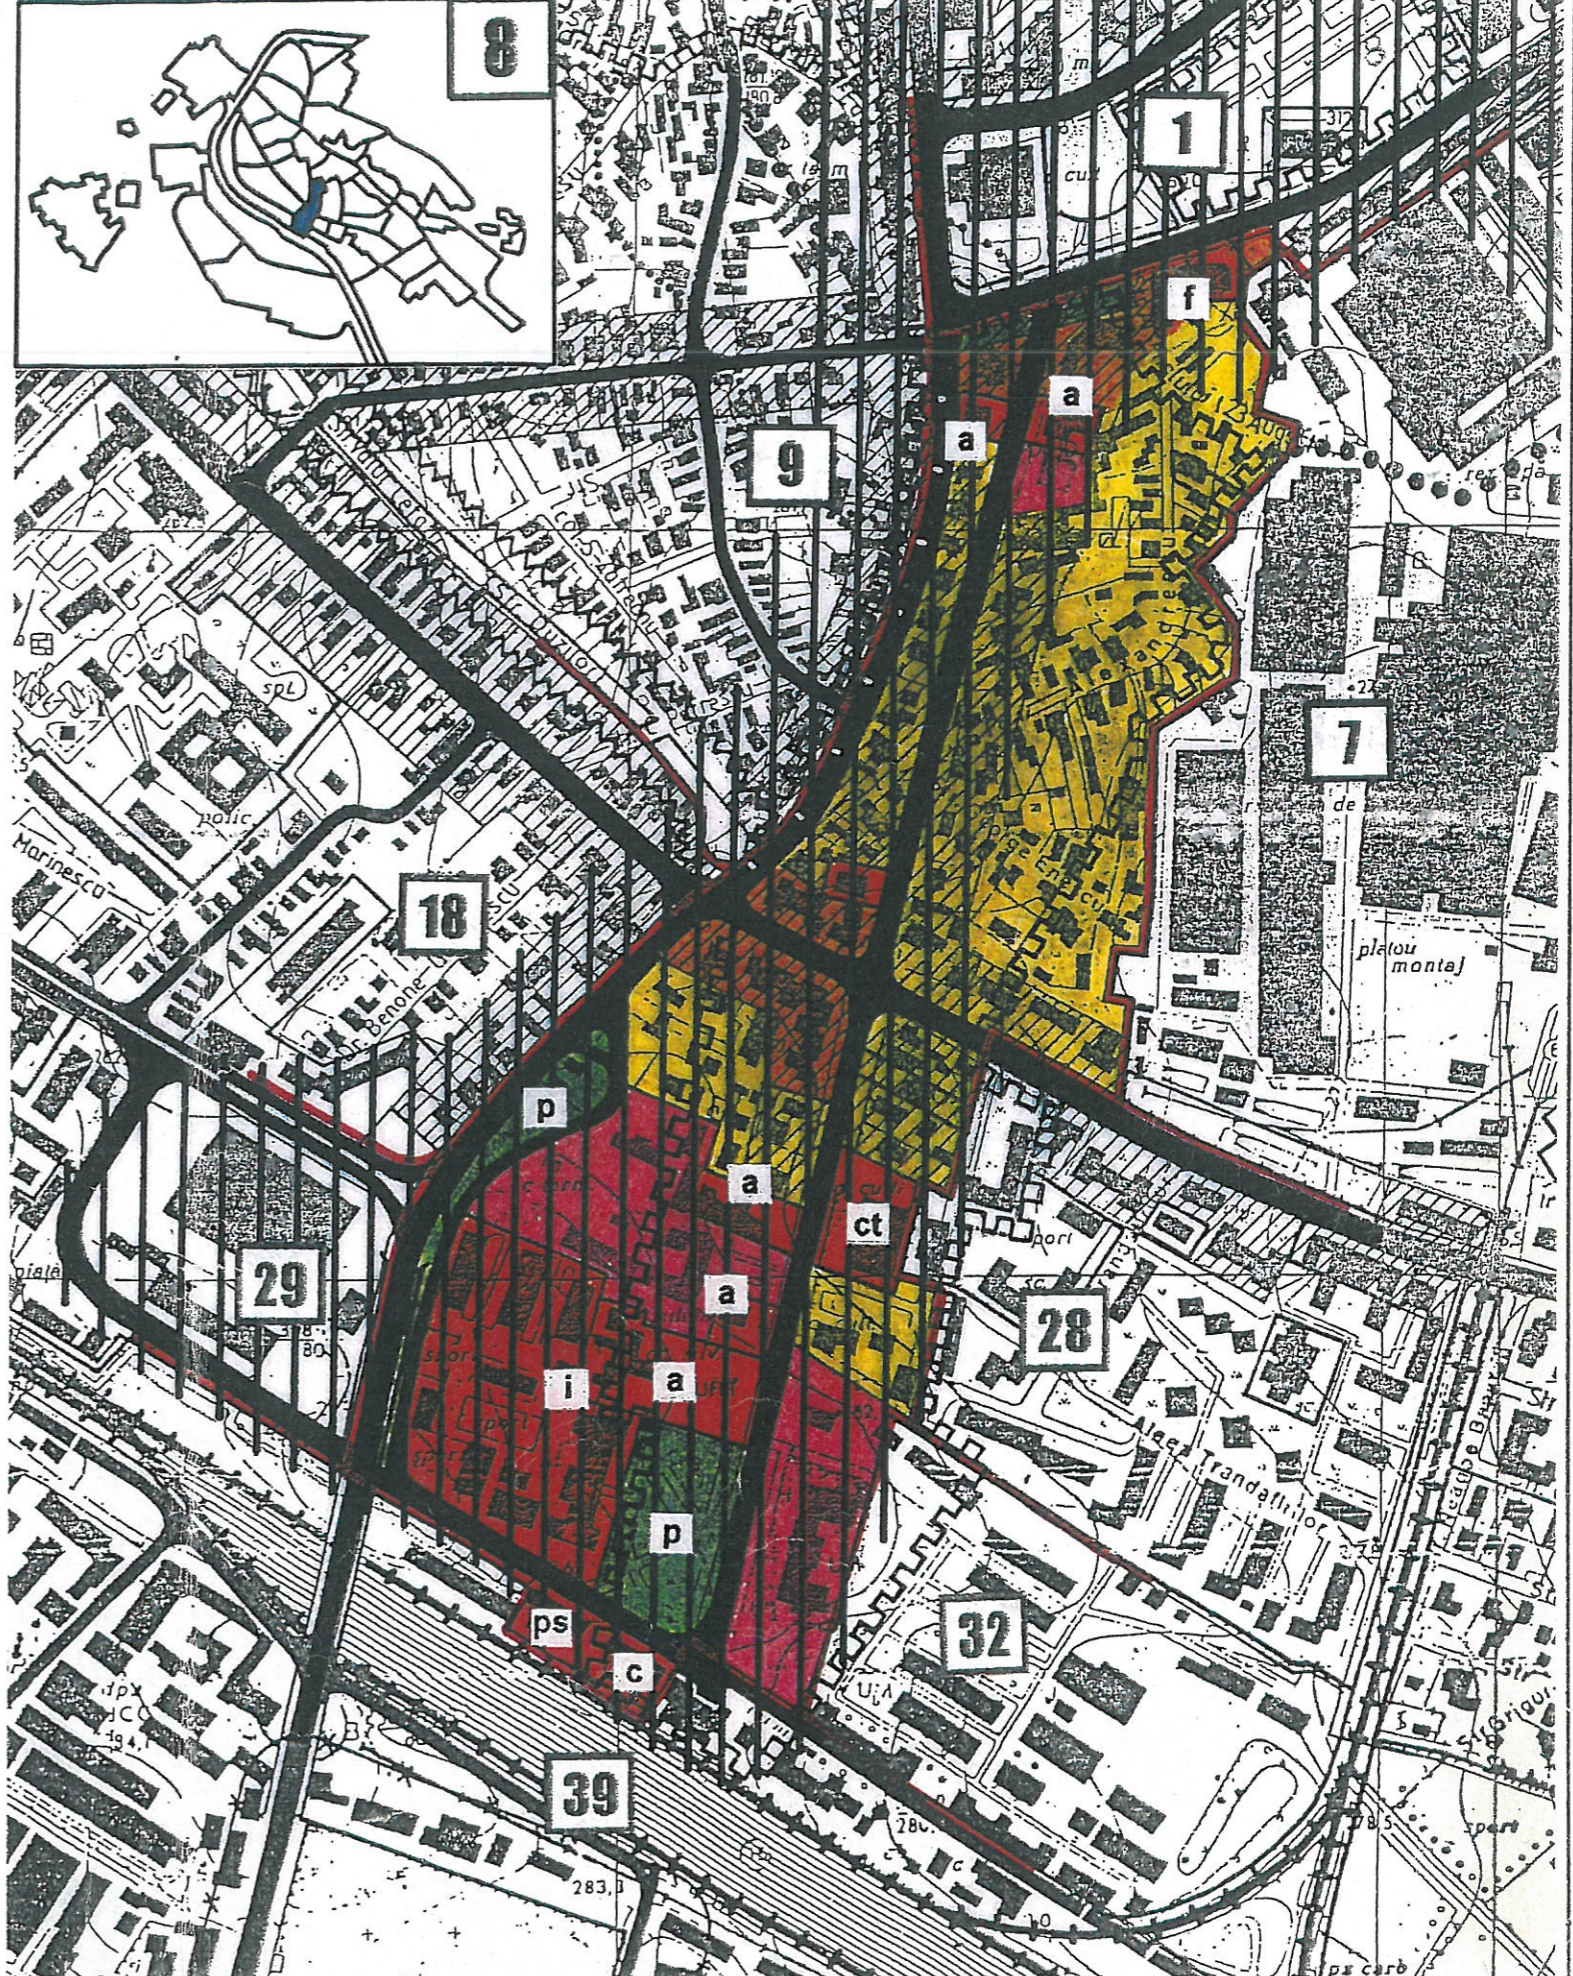
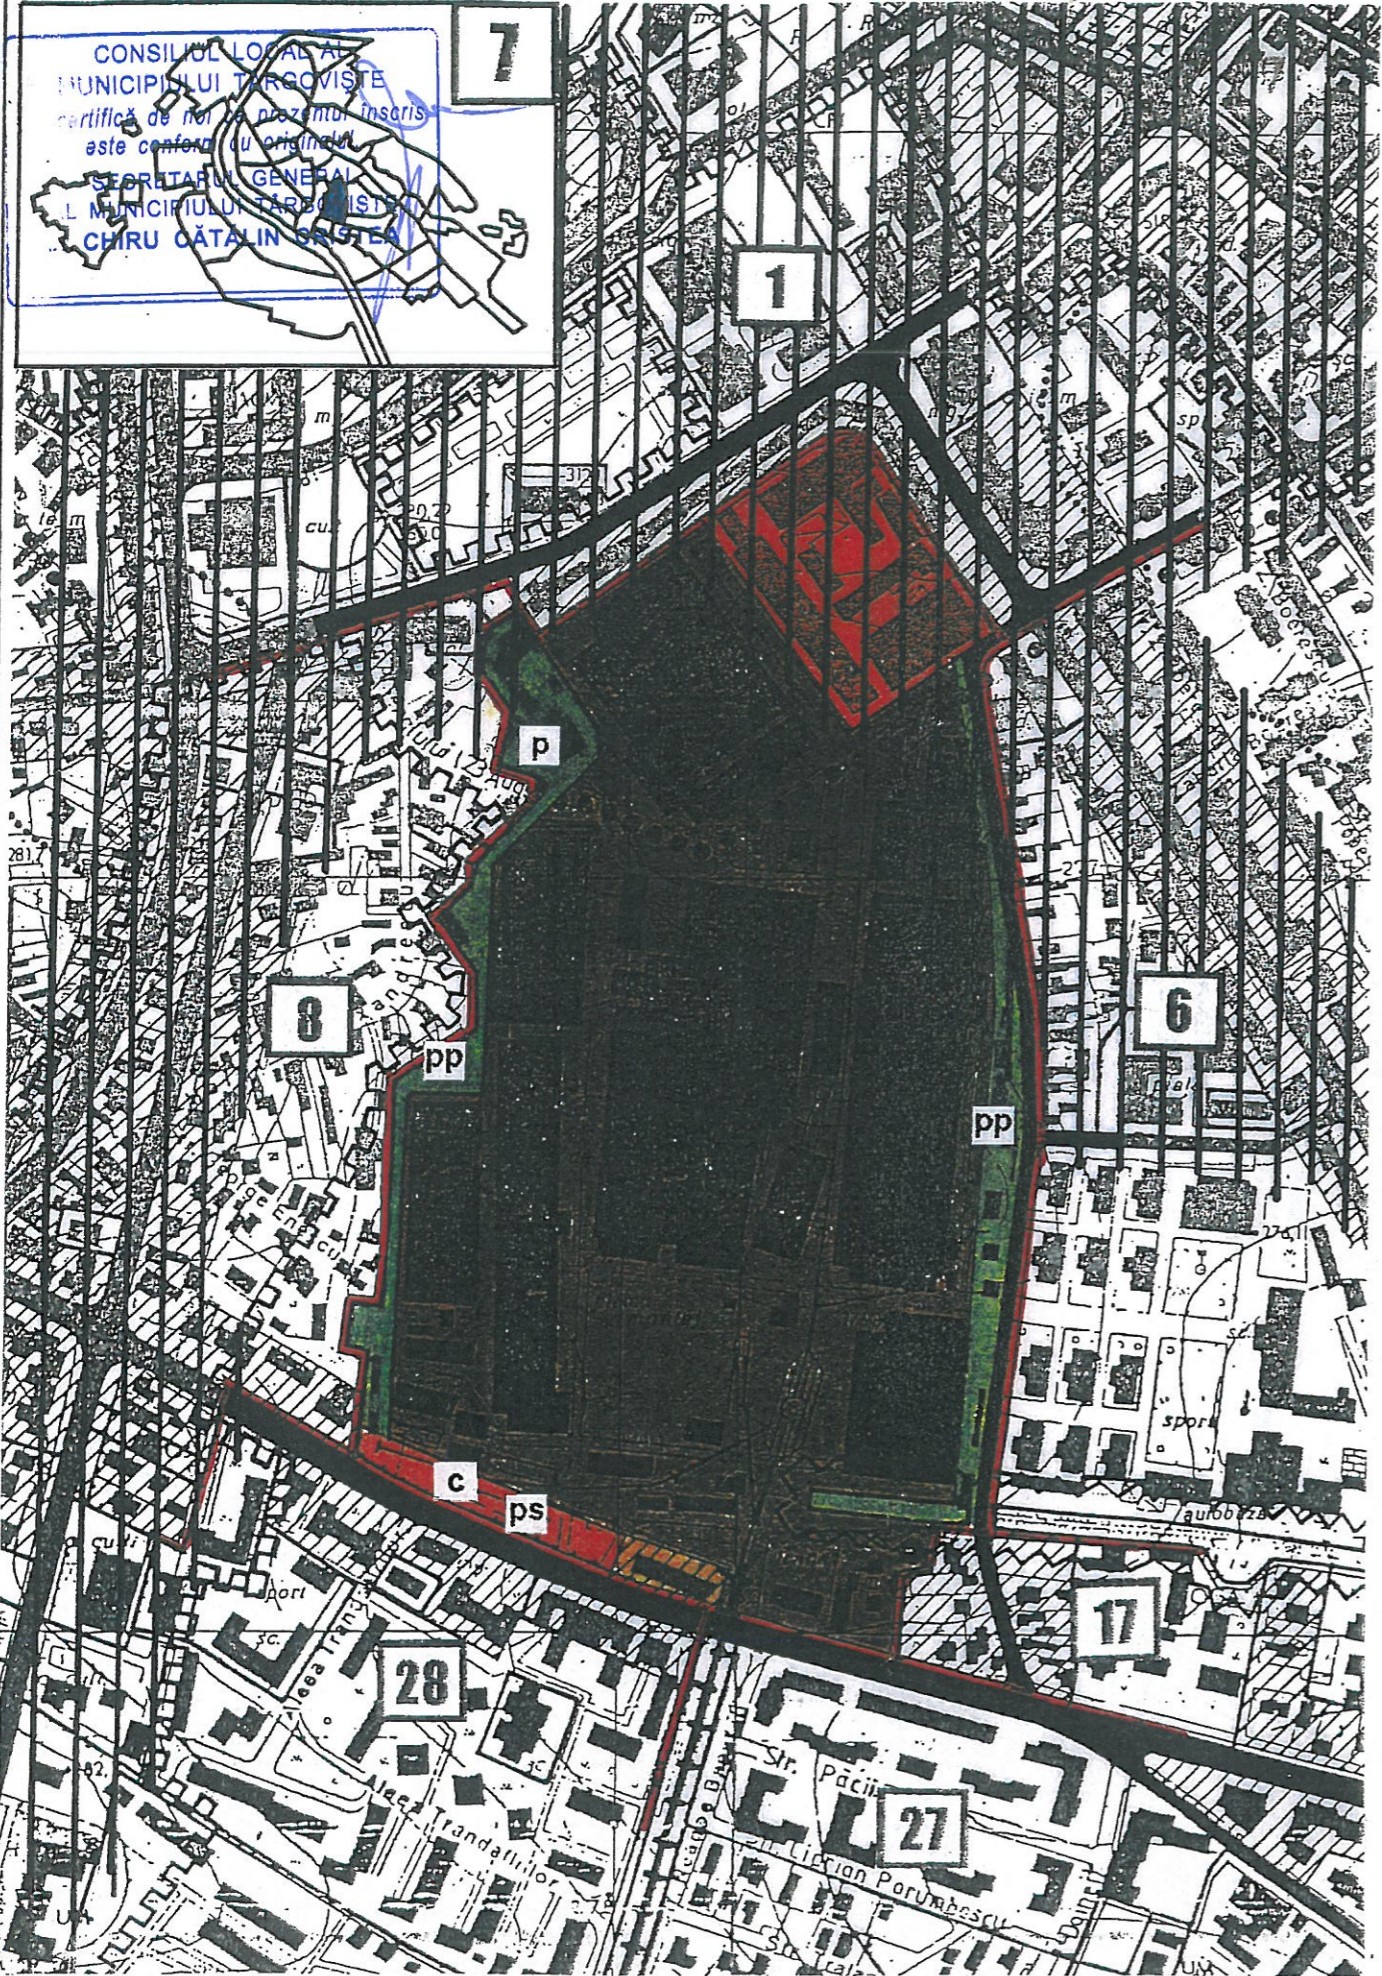





IANUARIE 1997




CONSILIUL LOCAL AL
MUNICIPIULUI TARGOVISTE
se sesizează de nouă la prezentul înscris
este conform cu originalul
SECRETARUL GENERAL
MUNICIPIULUI TARGOVISTE
CHIRU CATALIN CRISTEA

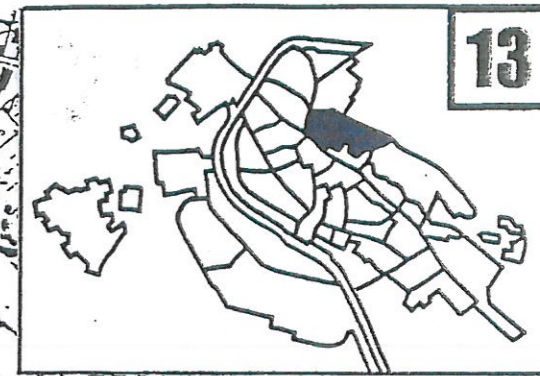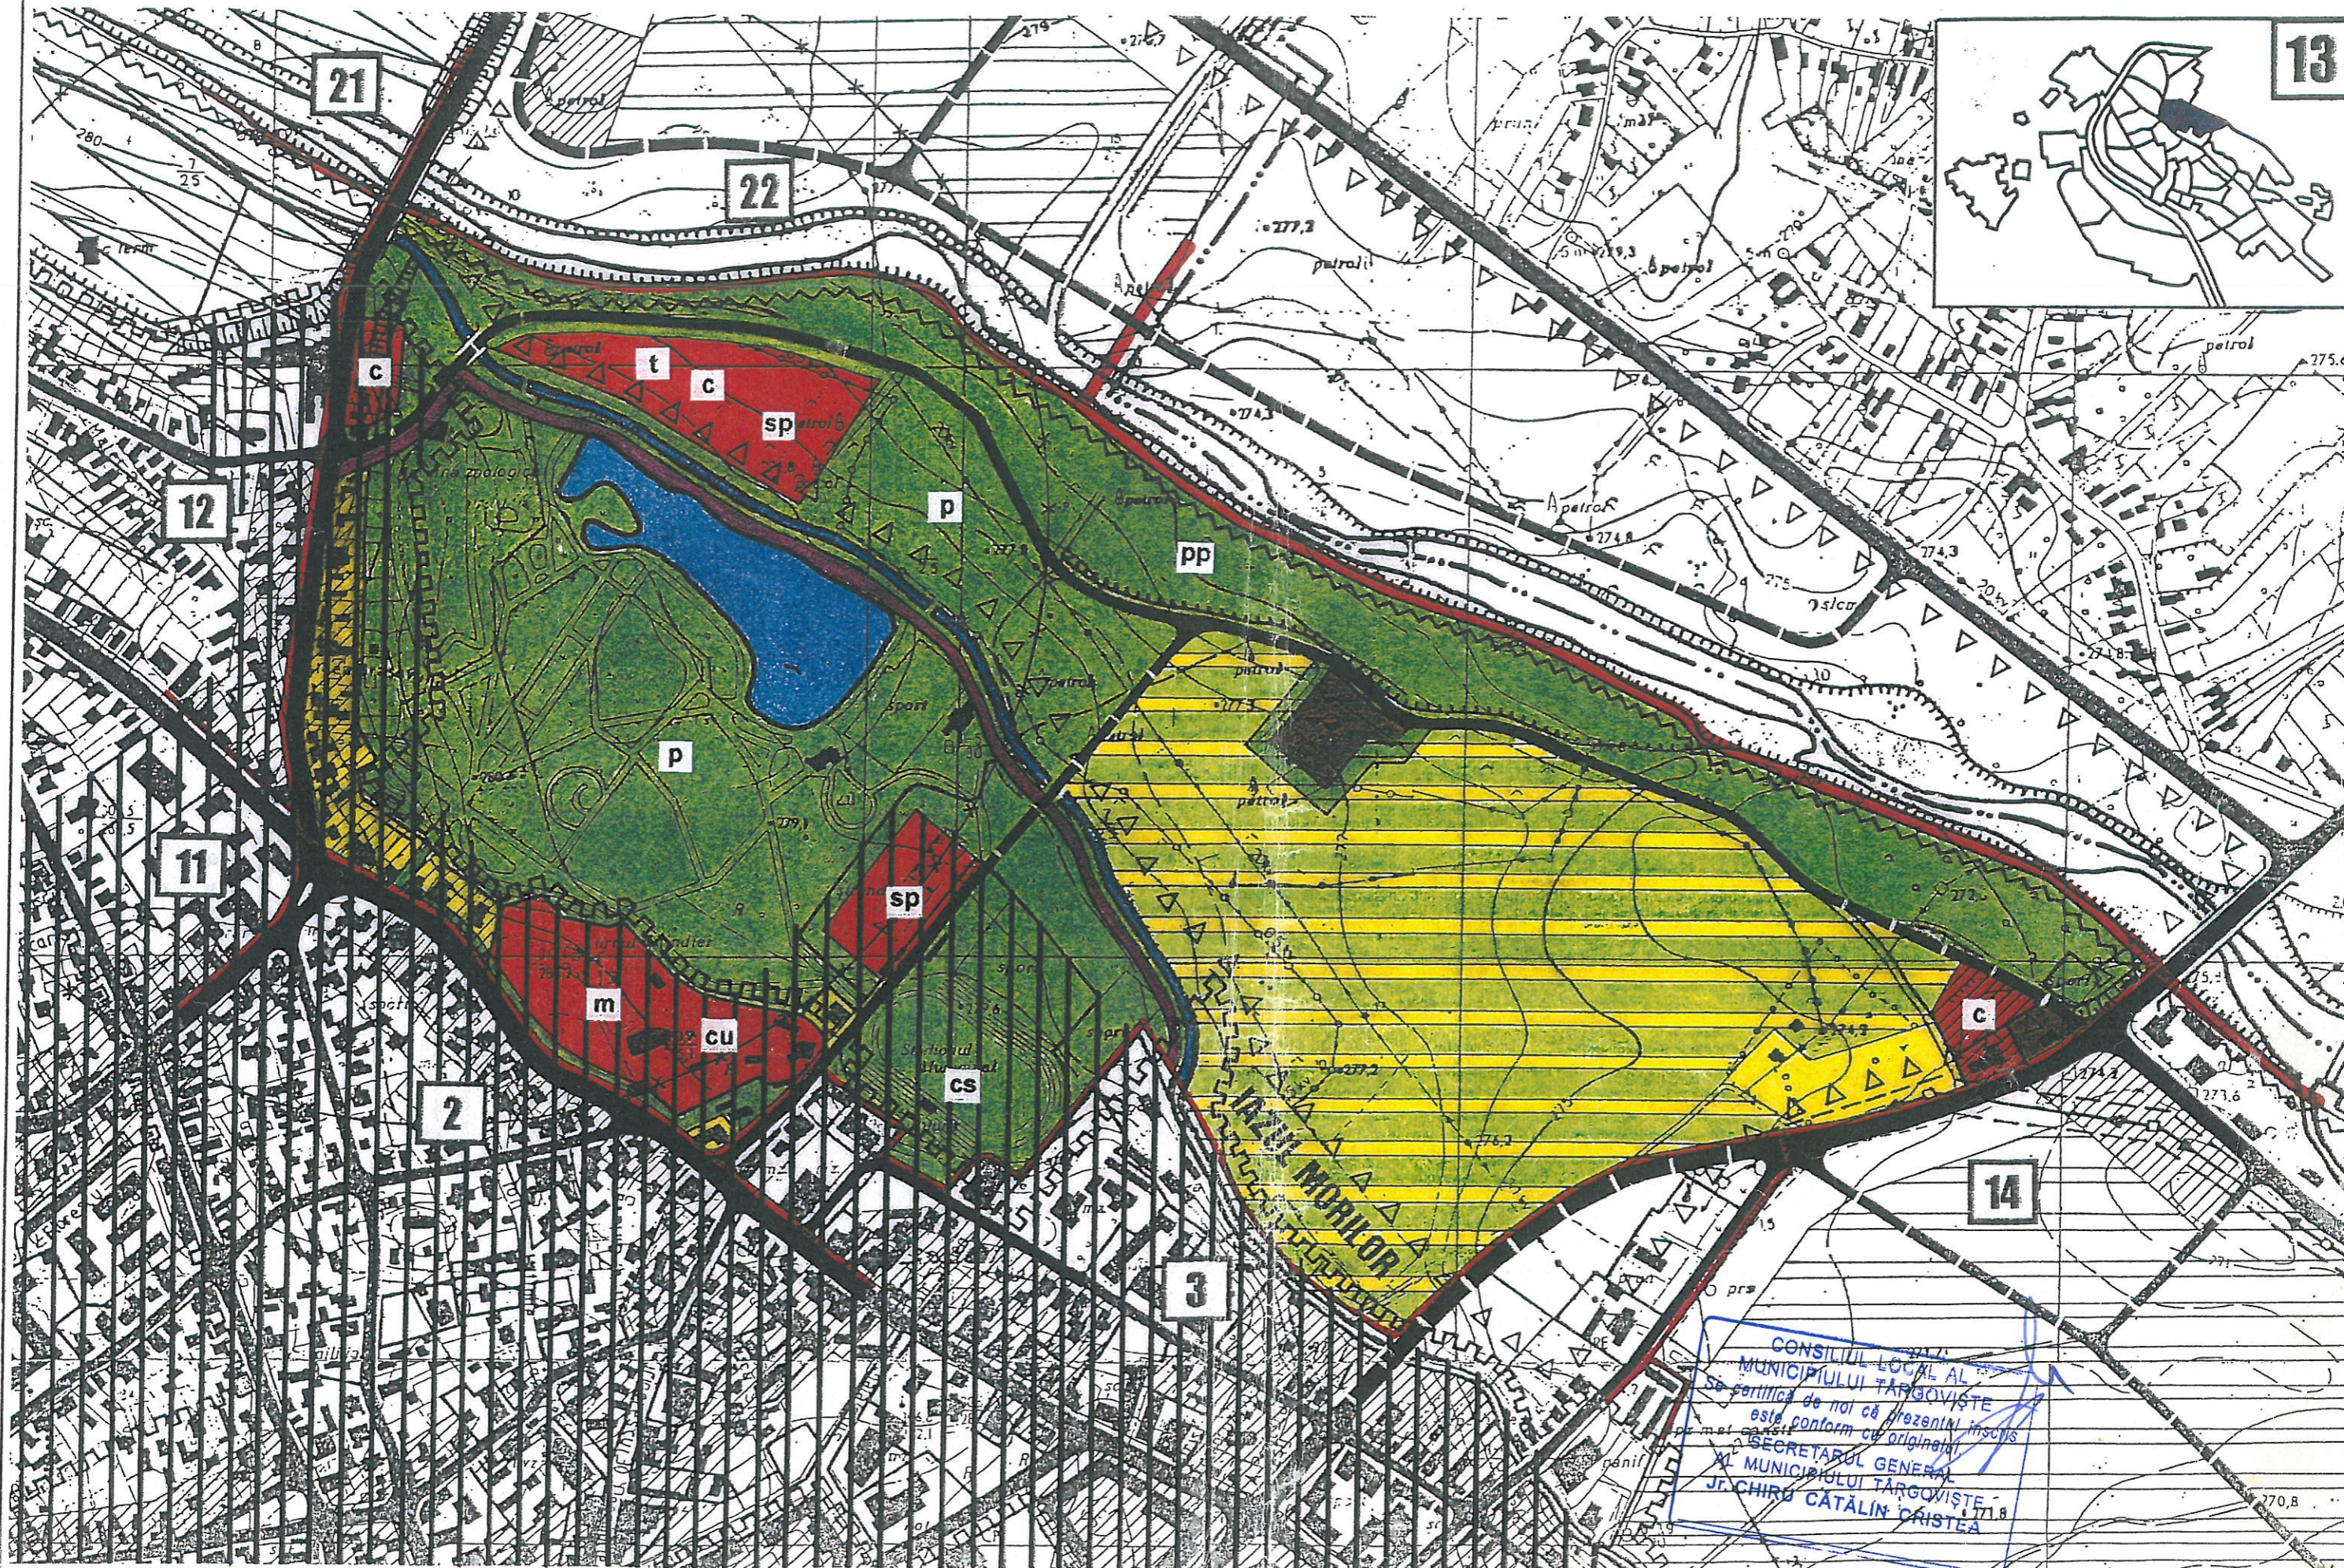

CONSILIUL LOCAL AL
MUNICIPIULUI TARGOVISTE
Se certifica de noi ca prezentul inscris
este conform cu originalul
SECRETARUL GENERAL
AL MUNICIPIULUI TARGOVISTE
JF. CHIRU CATALIN CRISTEA

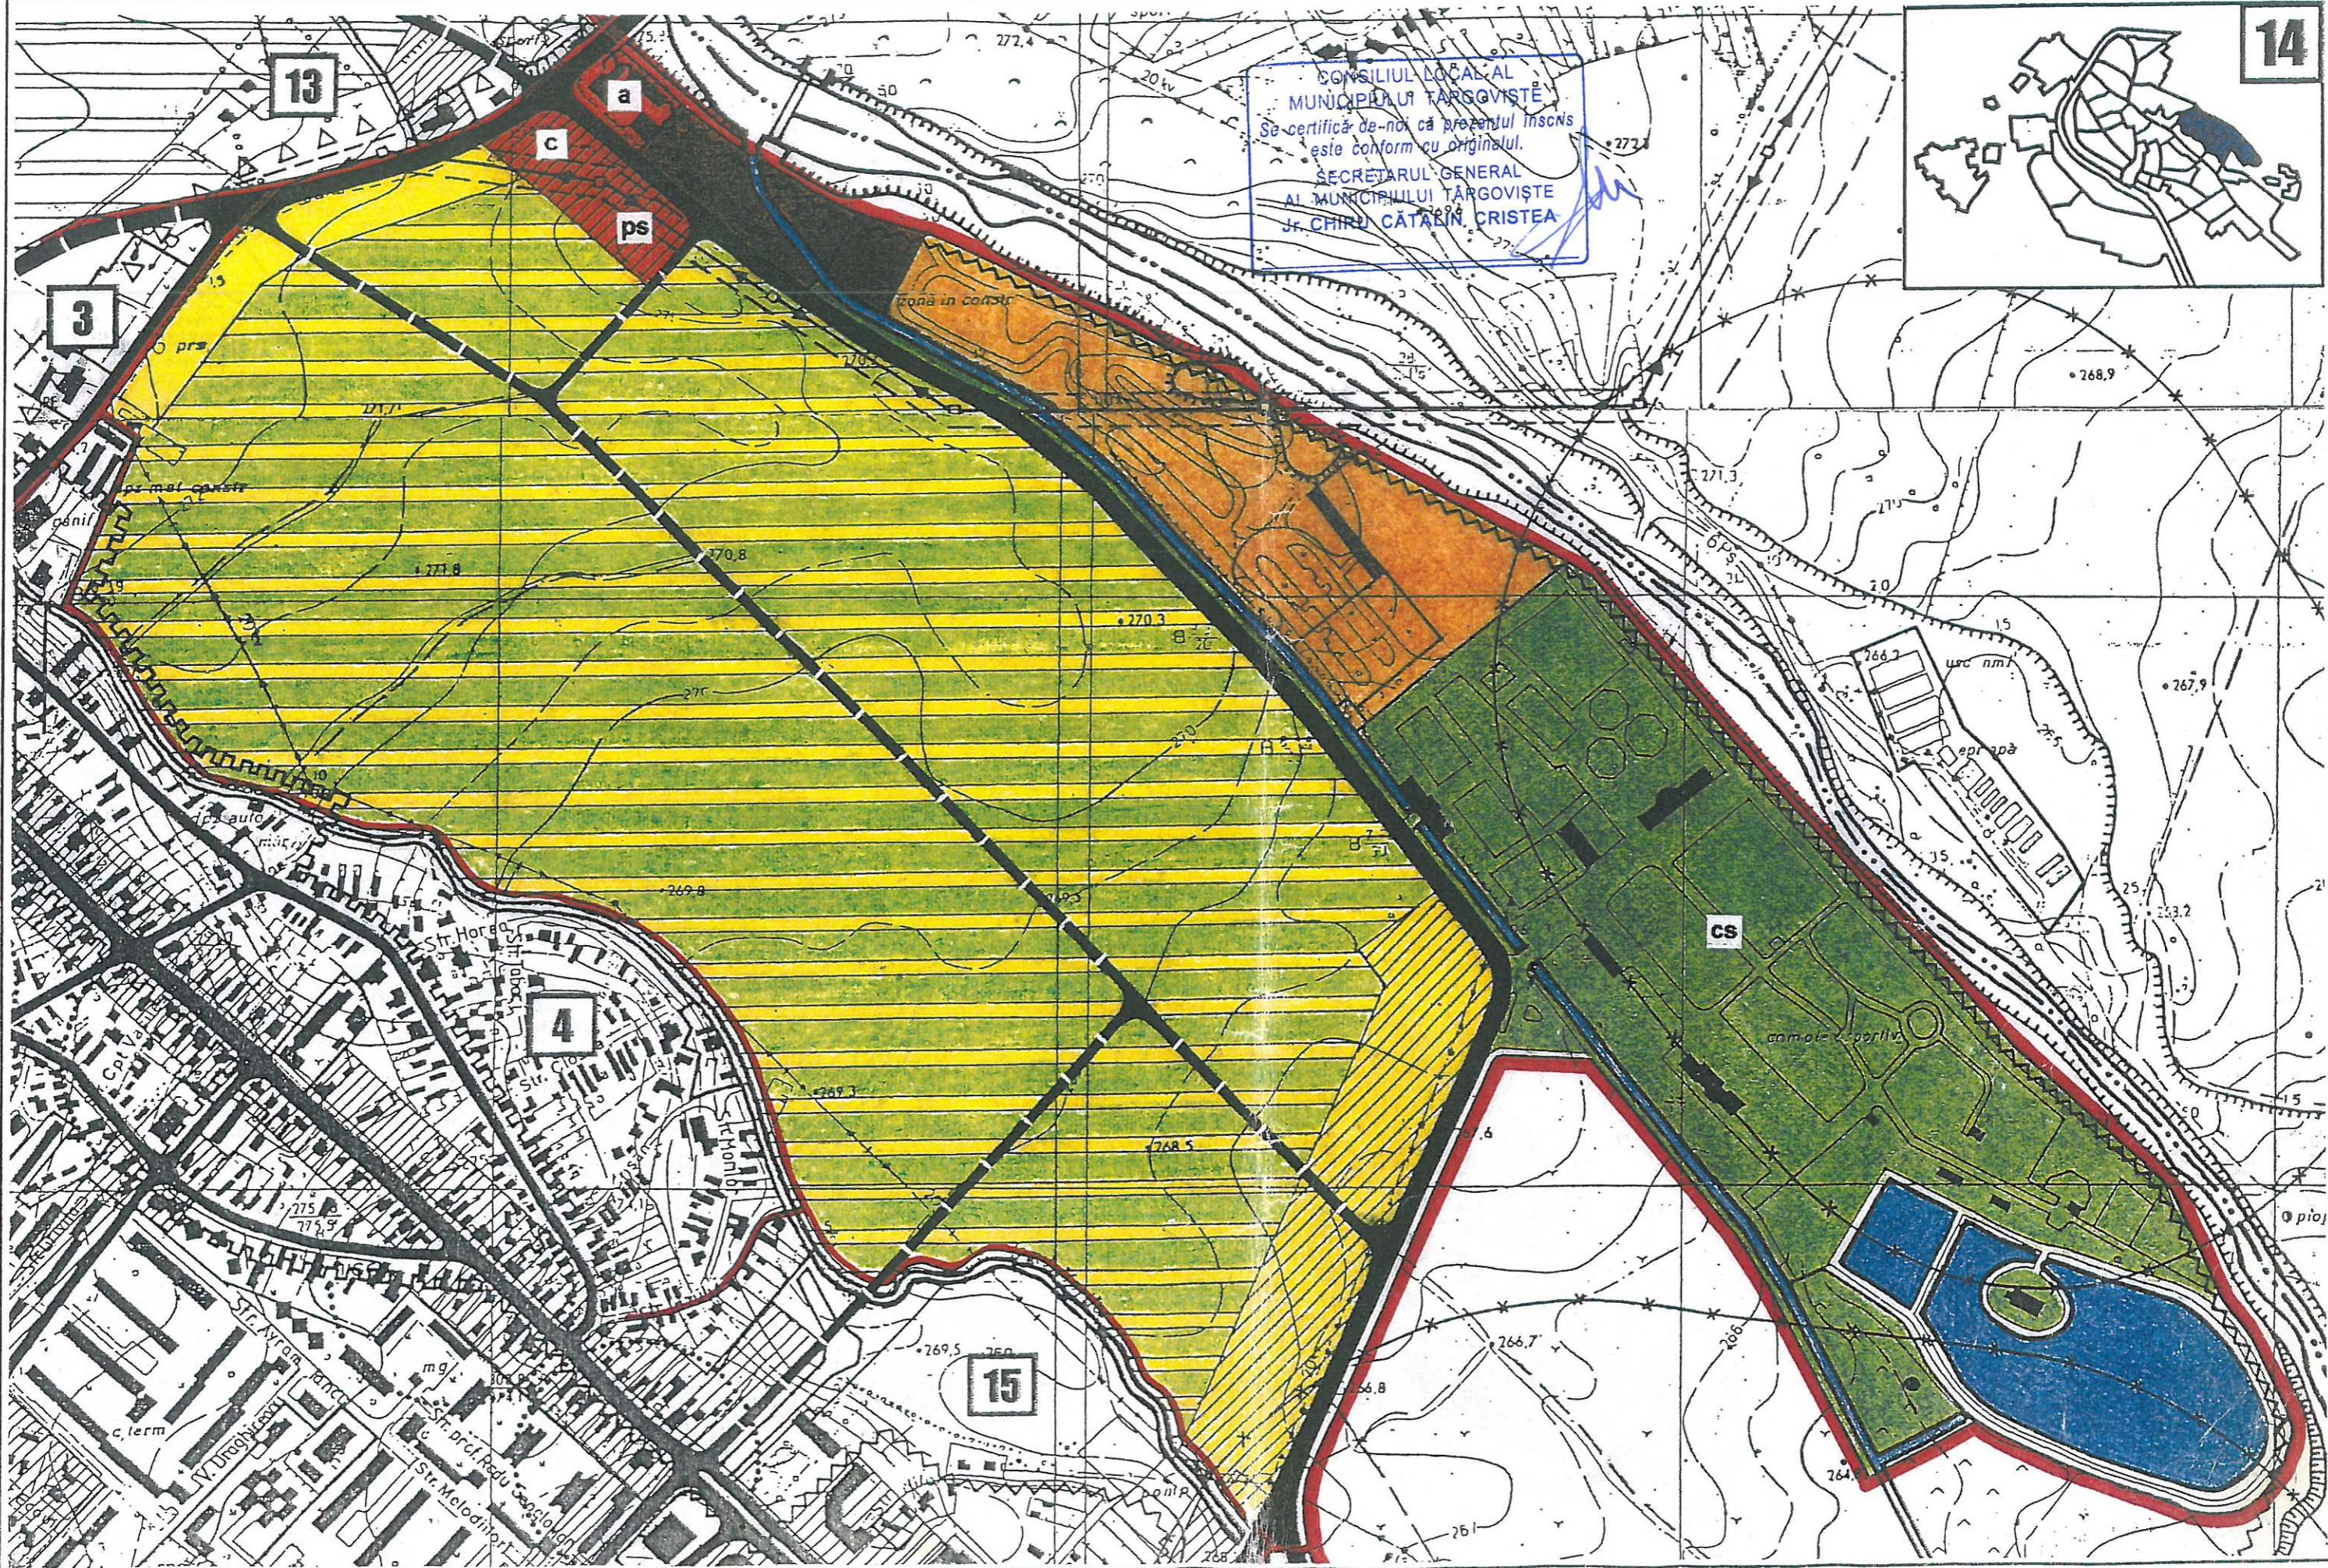

CONSILIUL LOCAL AL
MUNICIPIULUI TARGOVISTE
Se certifica de-nou ca prezentul Inscris
este conform cu originalul.
SECRETARUL GENERAL
AL MUNICIPIULUI TARGOVISTE
J. CHIRU CĂTĂLIN CRISTEA

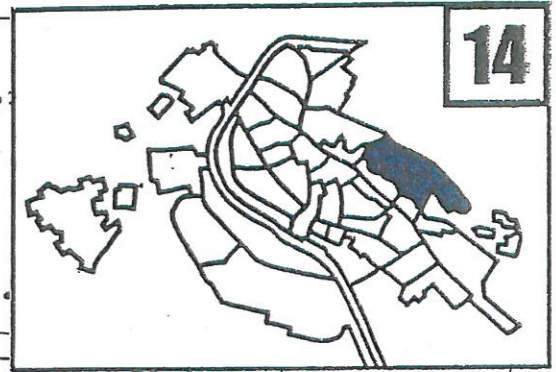

14

S.C. URBANA S.A.
S.C. PROIECT DAMBOVITA S.A.


RLUMT - REGULAMENTUL LOCAL DE URBANISM AL MUNICIPIULUI TARGOVISTE

REGLEMENTARI PE U.T.R. - SCARA 1 : 5 000

0 m 100 m 200 m 300 m

IANUARIE 1997

U.T.R. 18

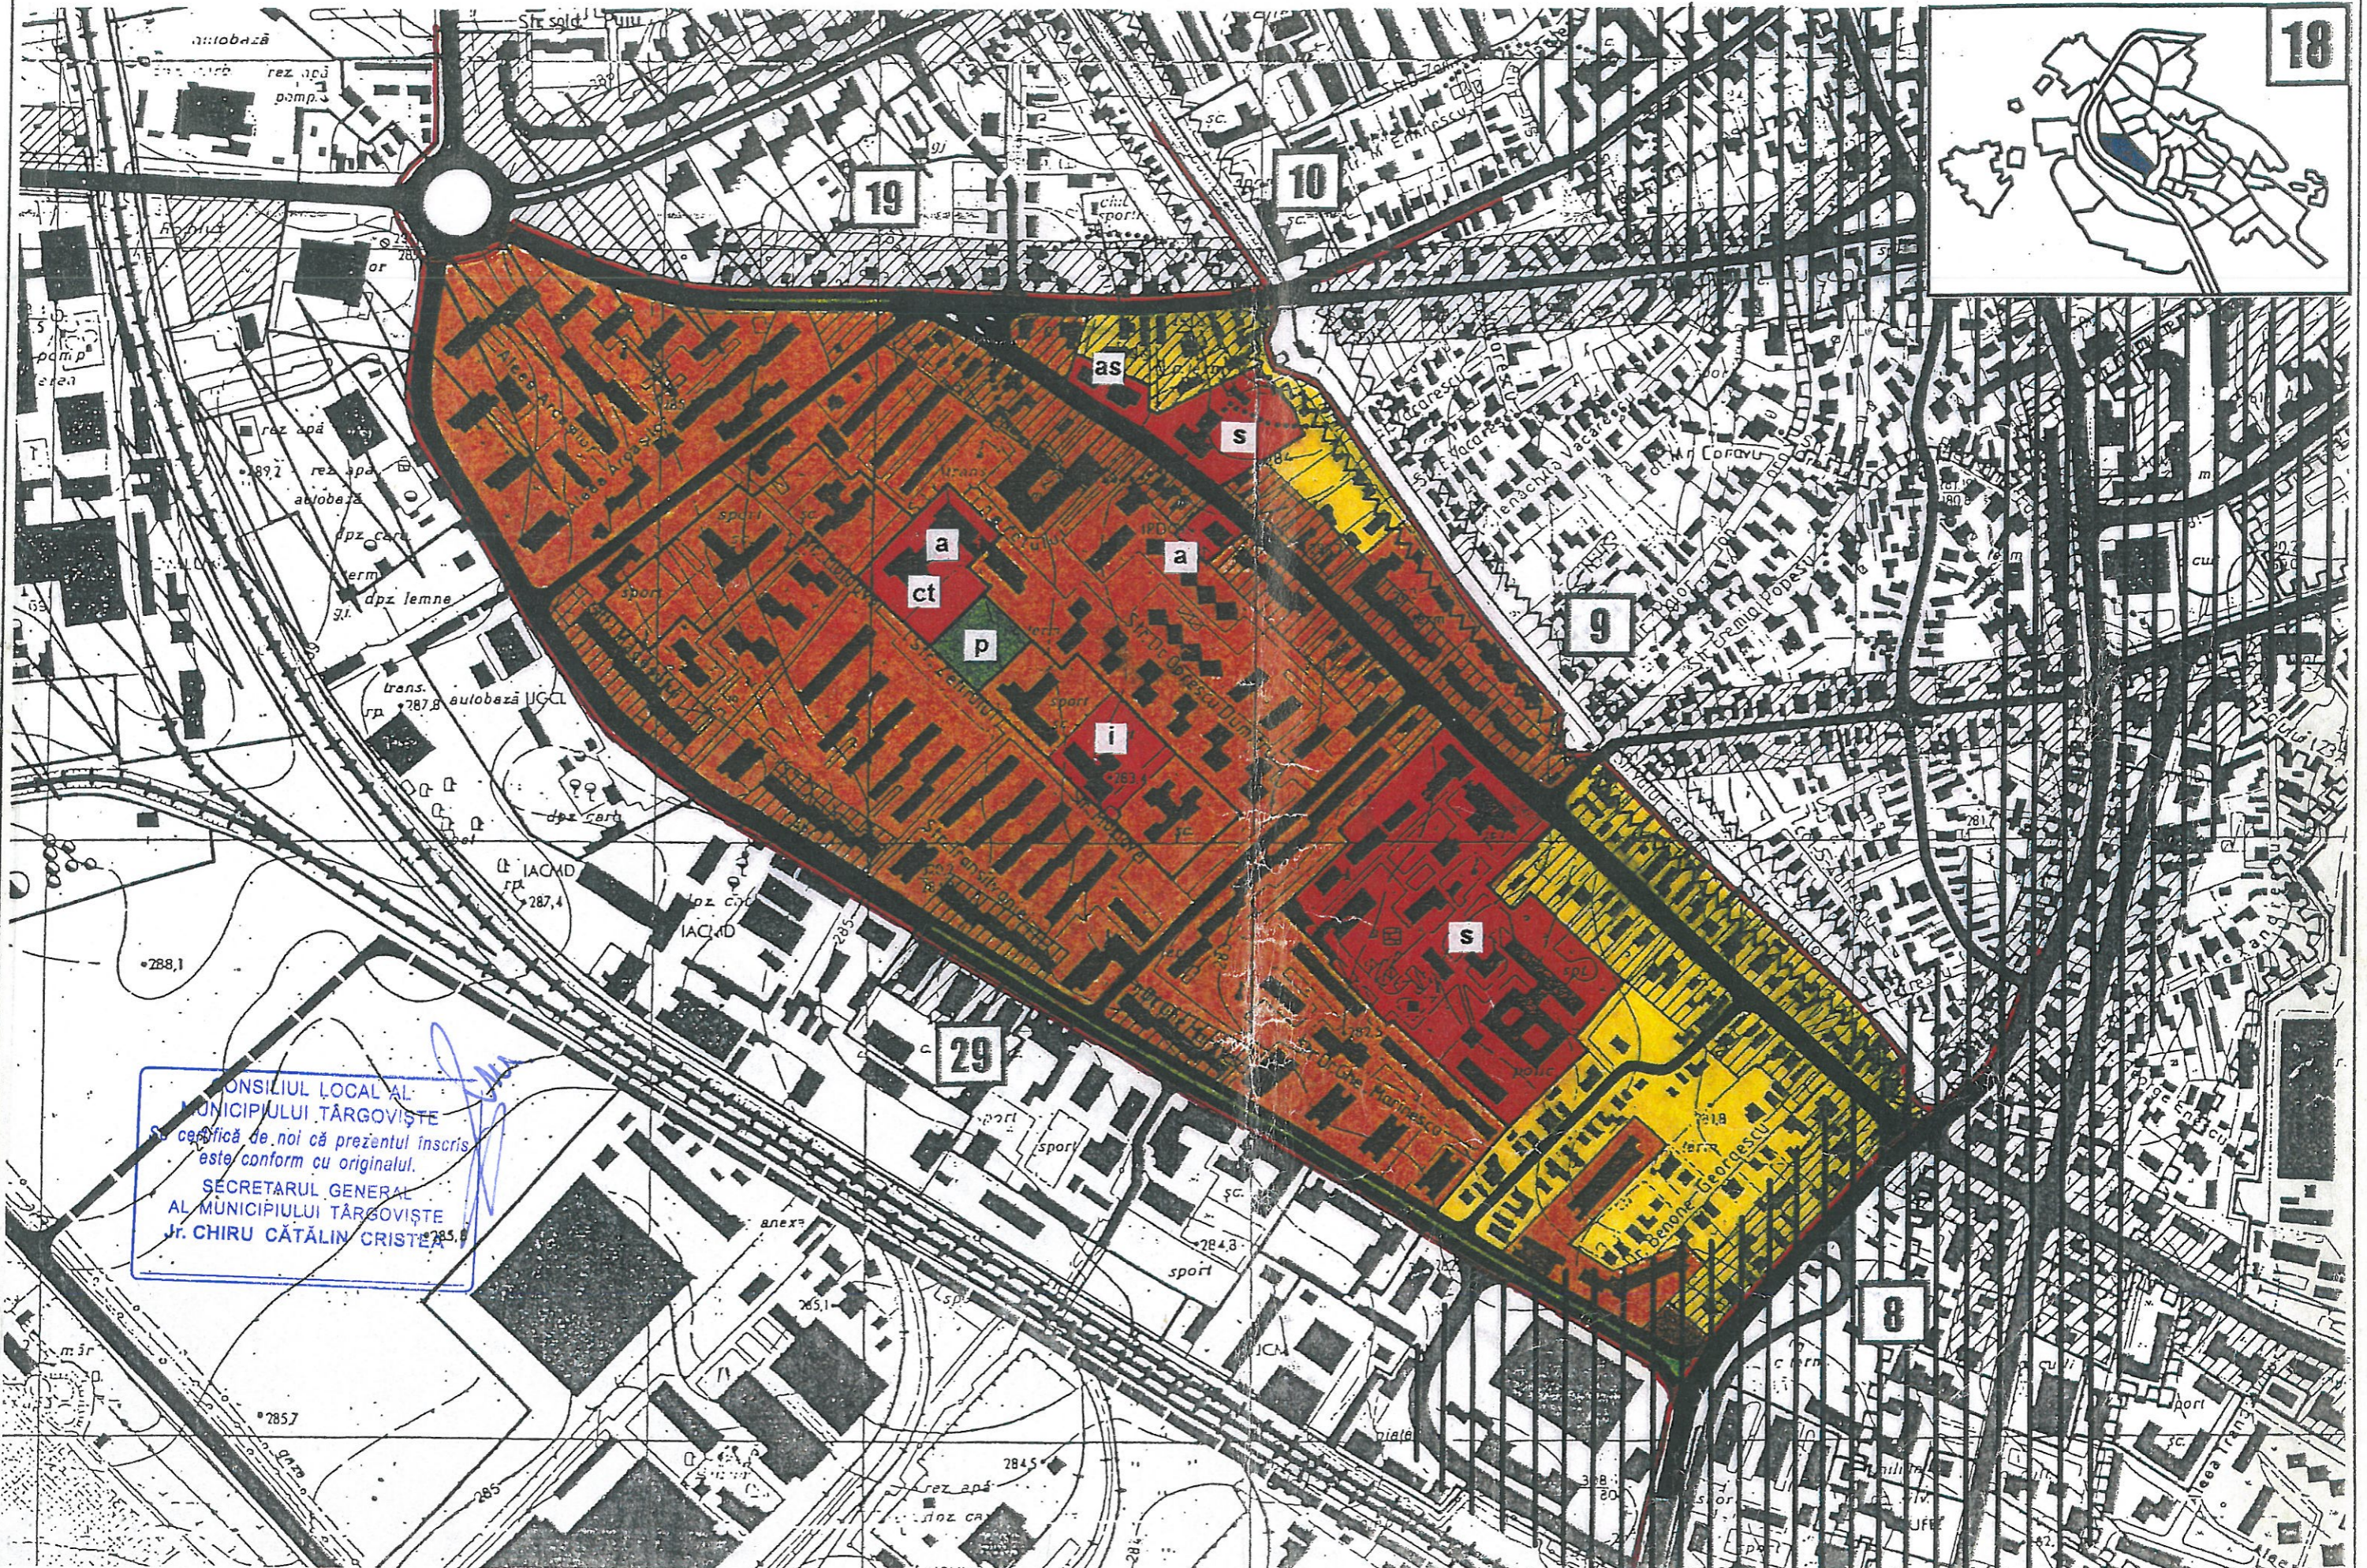

CONSILIUL LOCAL AL
MUNICIPIULUI TARGOVISTE
certifică de noi că prezentul înscris
este conform cu originalul.
SECRETARUL GENERAL
AL MUNICIPIULUI TARGOVISTE
Jr. CHIRU CĂTĂLIN CRISTEA

S.C. URBANA S.A.
S.C. PROIECT DAMBOVITA S.A.



RLUMT - REGULAMENTUL LOCAL DE URBANISM AL MUNICIPIULUI TARGOVISTE

REGLEMENTARI PE U.T.R. - SCARA 1 : 5 000

U.T.R. 22



IANUARIE 1997

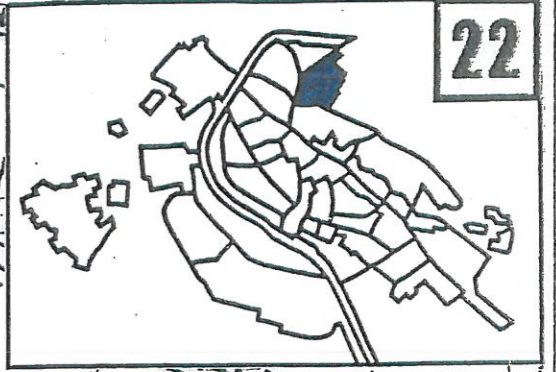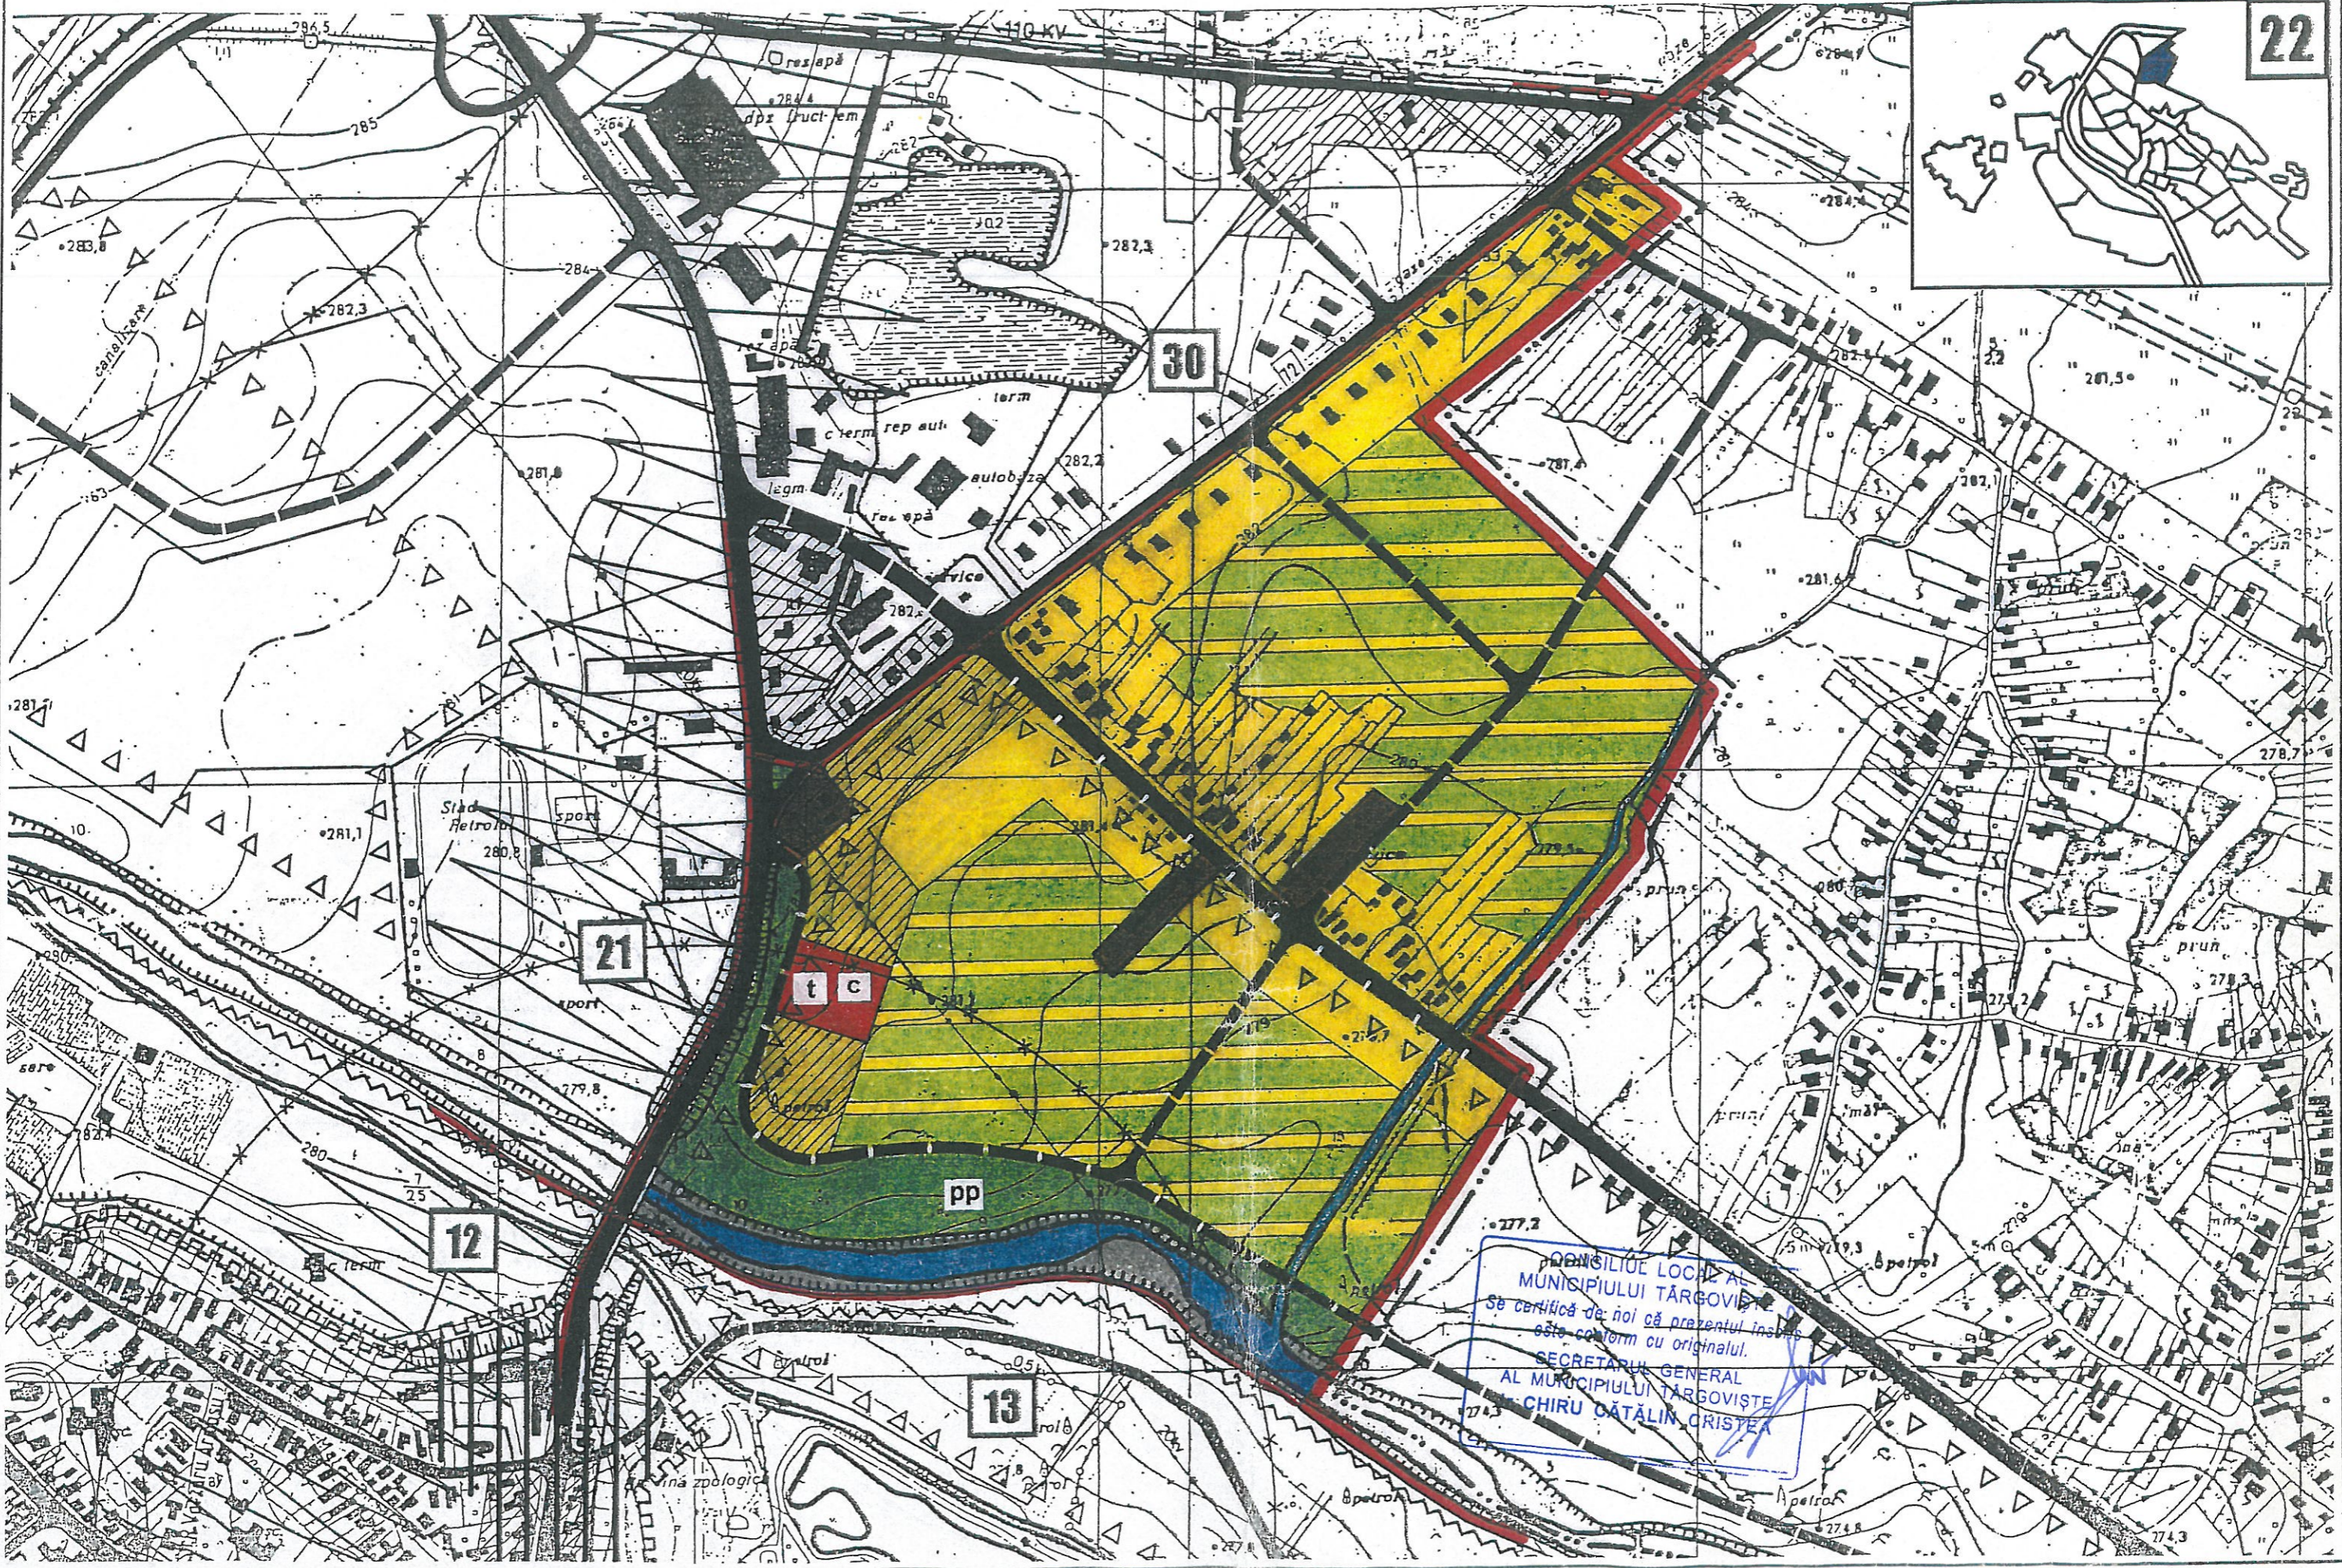

21

30

12

13

MUNICIPIUL LOCAL AL
MUNICIPIULUI TARGOVISTE
Se certifica de noi ca prezentul insus
este conform cu originalul.
SECRETARUL GENERAL
AL MUNICIPIULUI TARGOVISTE
CHIRU CATALIN CRISTEA

S.C. URBANA S.A.
S.C. PROIECT DAMBOVITA S.A.


RLUMT - REGULAMENTUL LOCAL DE URBANISM AL MUNICIPIULUI TARGOVISTE

REGLEMENTARI PE U.T.R. - SCARA 1:5 000



IANUARIE 1997

U.T.R. 23

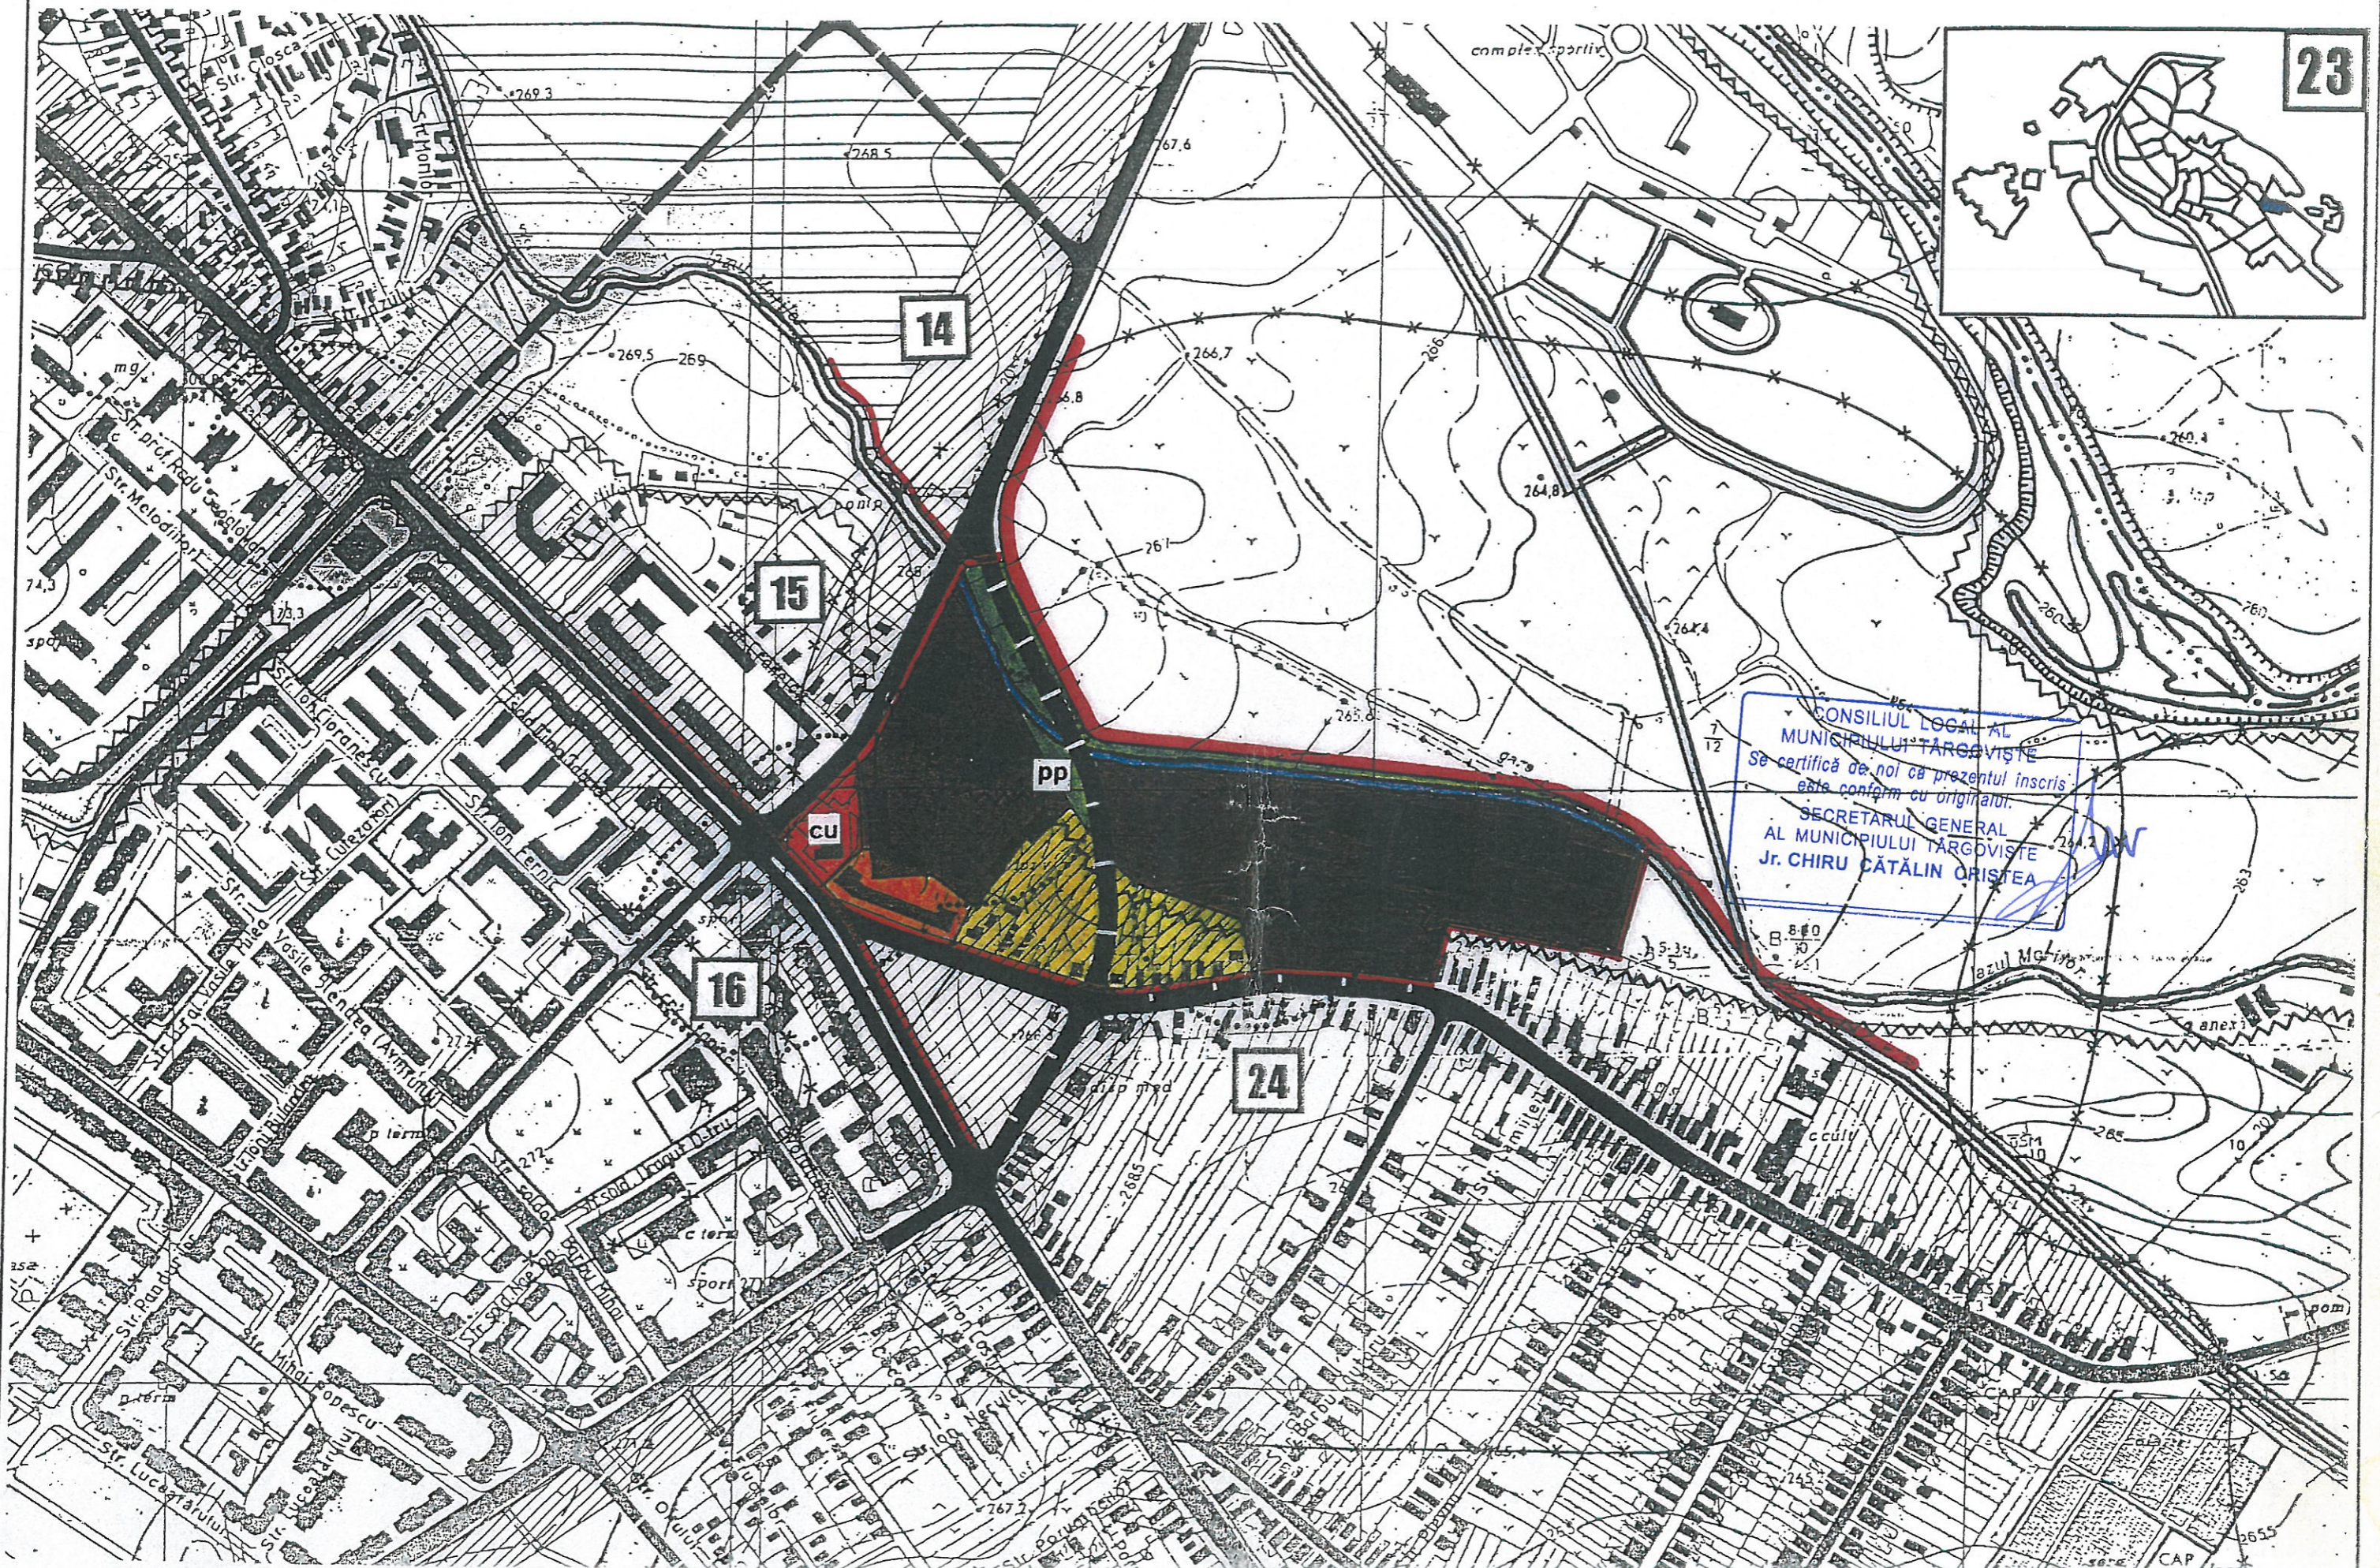

CONSILIUL LOCAL AL
MUNICIPIULUI TARGOVISTE
Se certifica de noi ca prezentul in scris
este conform cu originalul.
SECRETARUL GENERAL
AL MUNICIPIULUI TARGOVISTE
Jr. CHIRU CĂTĂLIN CRISTEA

S.C. URBANA S.A.
S.C. PROIECT DAMBOVITA S.A.

RLUMT - REGULAMENTUL LOCAL DE URBANISM AL MUNICIPIULUI TARGOVISTE

REGLEMENTARI PE U.T.R. - SCARA 1:5 000


U.T.R. 24



IANUARIE 1997



CONSILIUL LOCAL AL
MUNICIPIULUI TARGOVISTE
Se certifica de noi ca prezentul document
este conform cu originalul.
SECRETARUL GENERAL
AL MUNICIPIULUI TARGOVISTE
J. CHIRU CATALIN CRISTEA

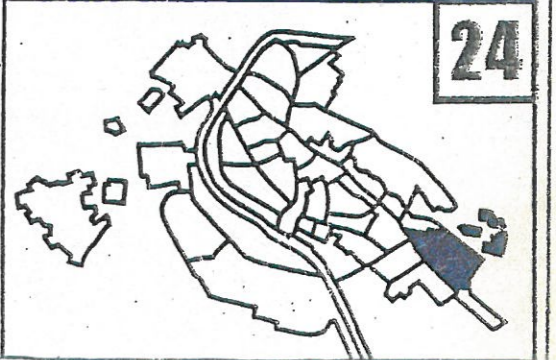

S.C. URBANA S.A.
S.C. PROIECT DAMBOVITA S.A.


RLUMT - REGULAMENTUL LOCAL DE URBANISM AL MUNICIPIULUI TARGOVISTE

REGLEMENTARI PE U.T.R. - SCARA 1:5 000



0 m 100 m 200 m 300 m

IANUARIE 1997

U.T.R. 24

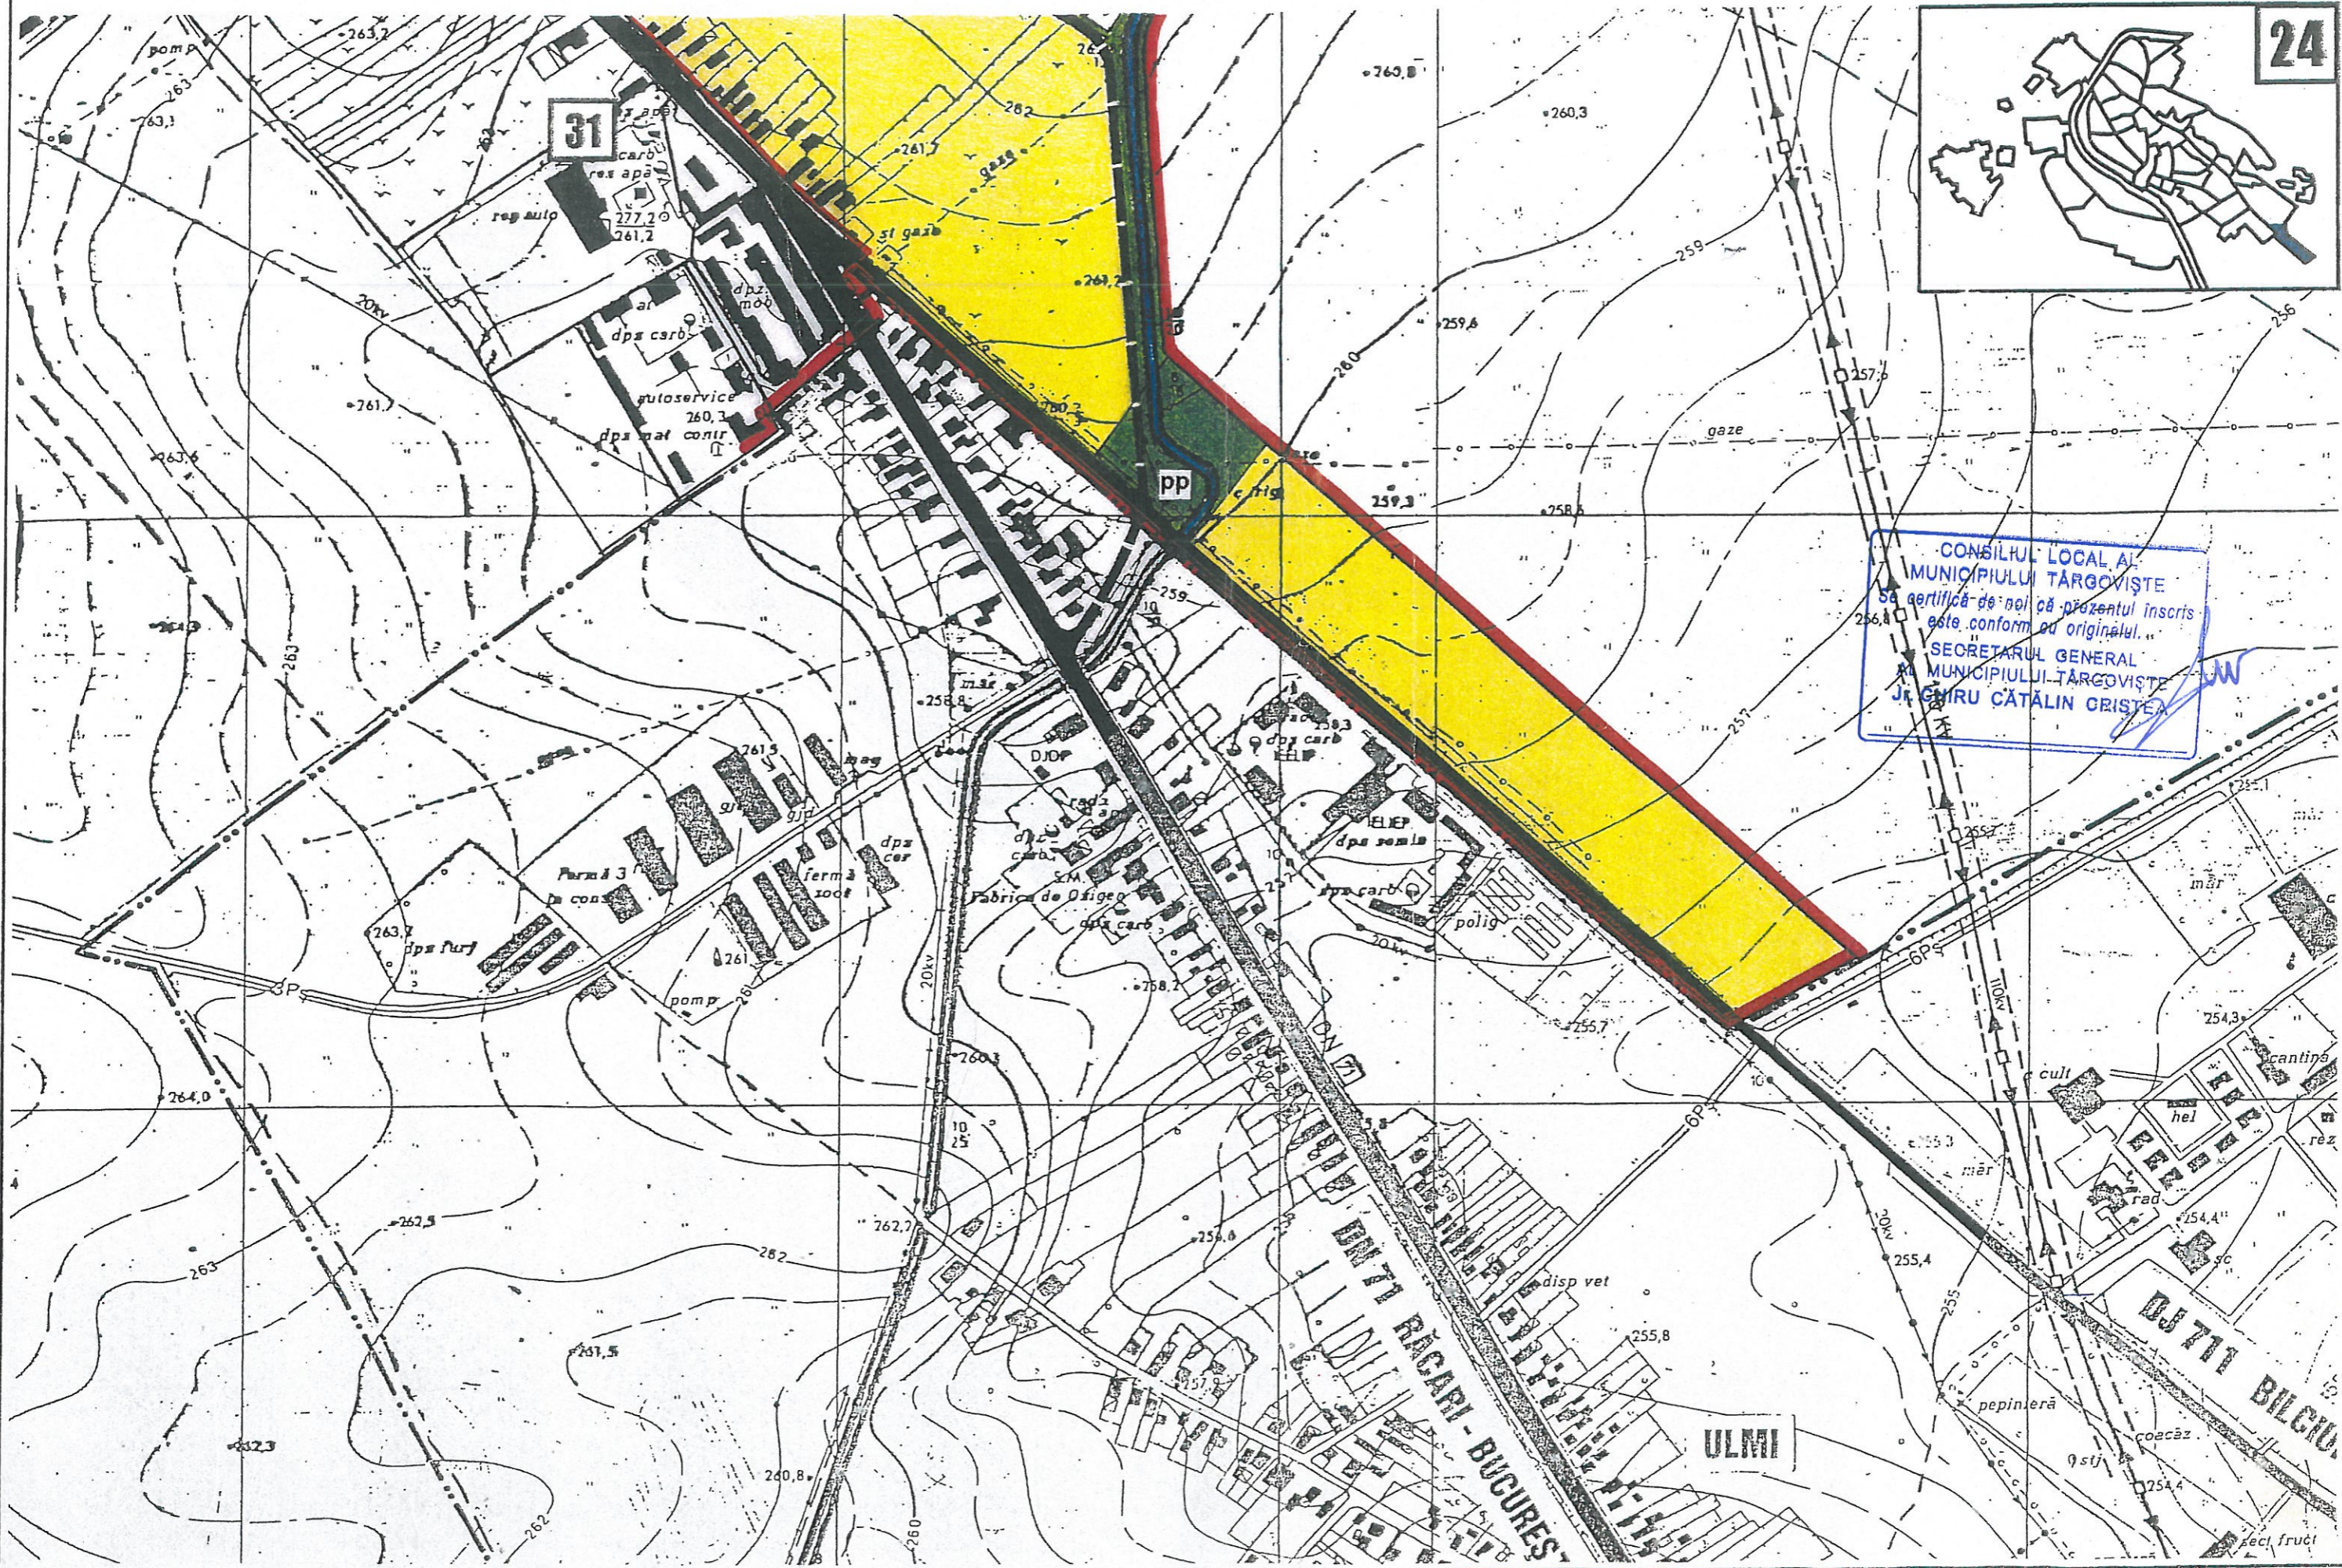


CONSILIUL LOCAL AL
MUNICIPIULUI TARGOVISTE
Se certifica de noi ca prezentul in scris
este conform cu originalul.
SECRETARUL GENERAL
MUNICIPIULUI TARGOVISTE
J. GHIRU CĂTĂLIN CRISTEA

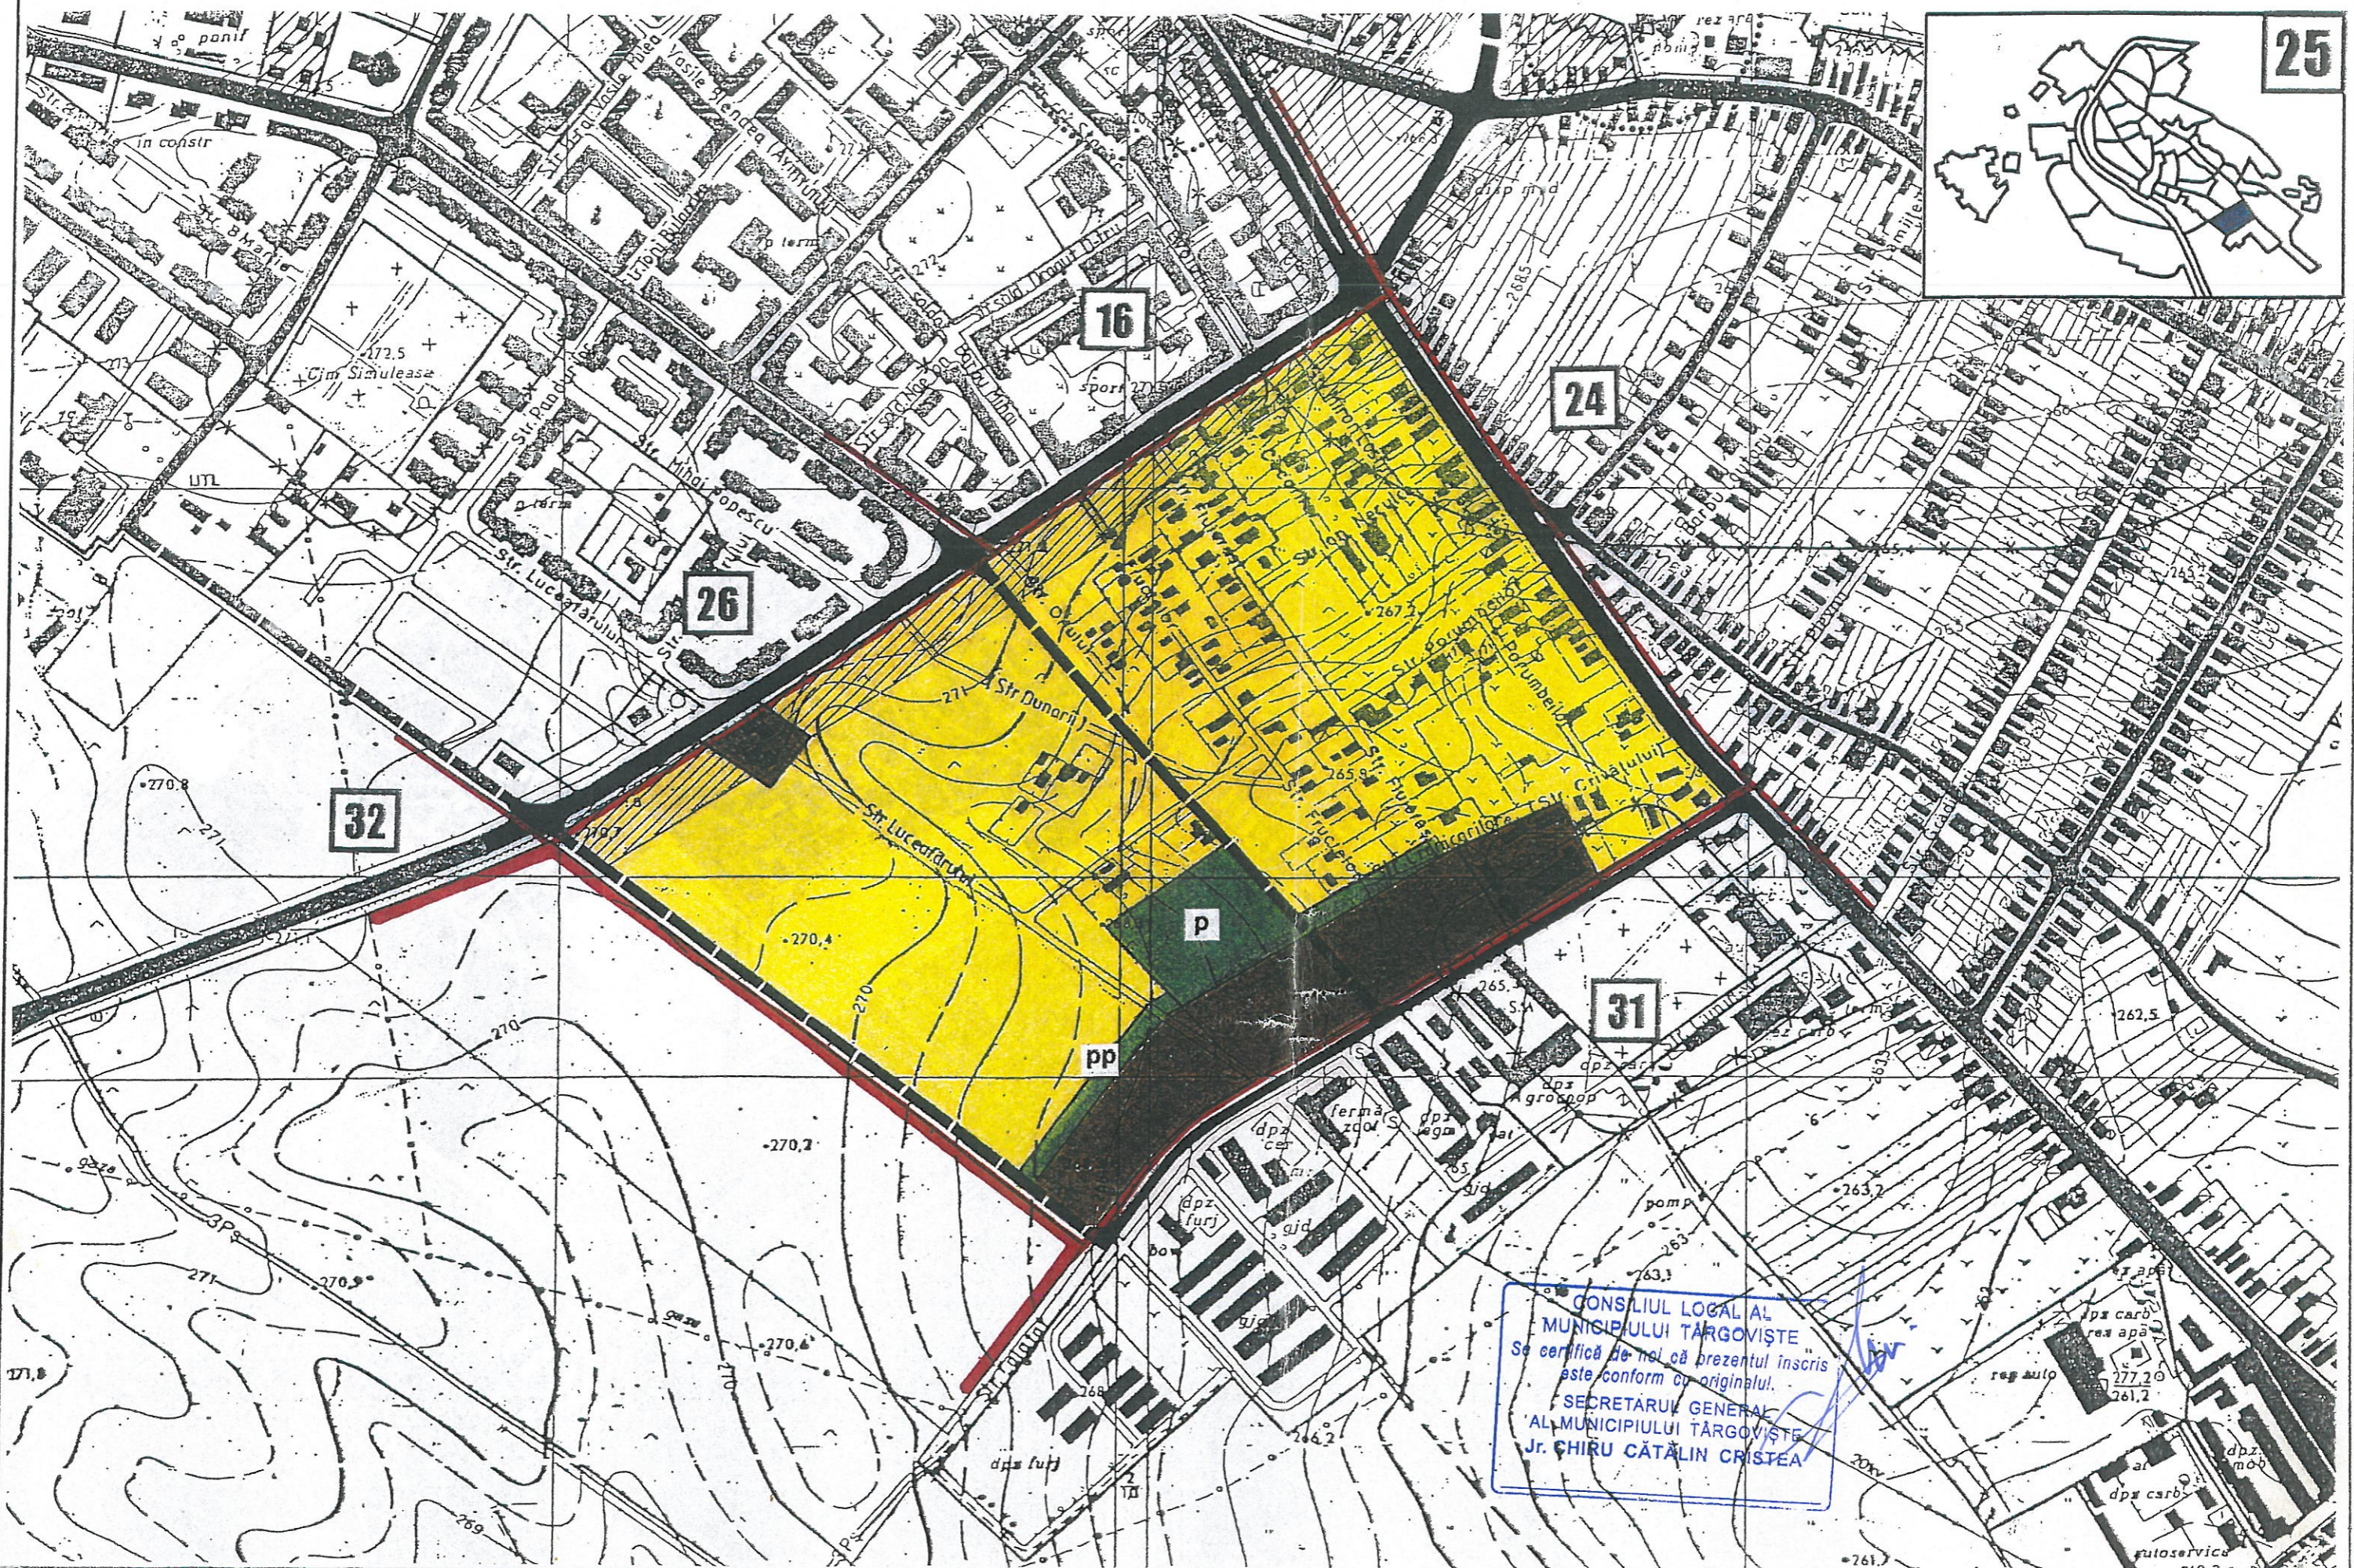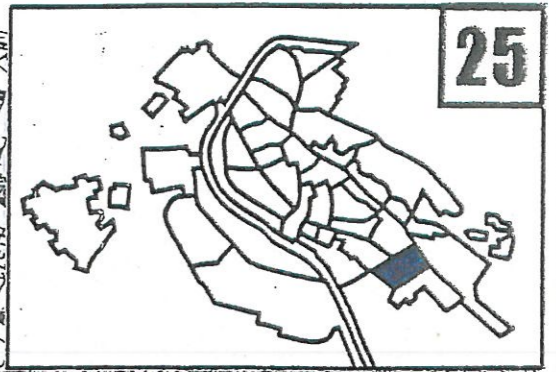




CONSILIUL LOCAL AL
MUNICIPIULUI TARGOVISTE
Se certifica de noi ca prezentul in scris
este conform cu originalul.
SECRETARUL GENERAL
AL MUNICIPIULUI TARGOVISTE
Jr. CHIRU CĂTĂLIN CRISTEA



IANUARIE 1997

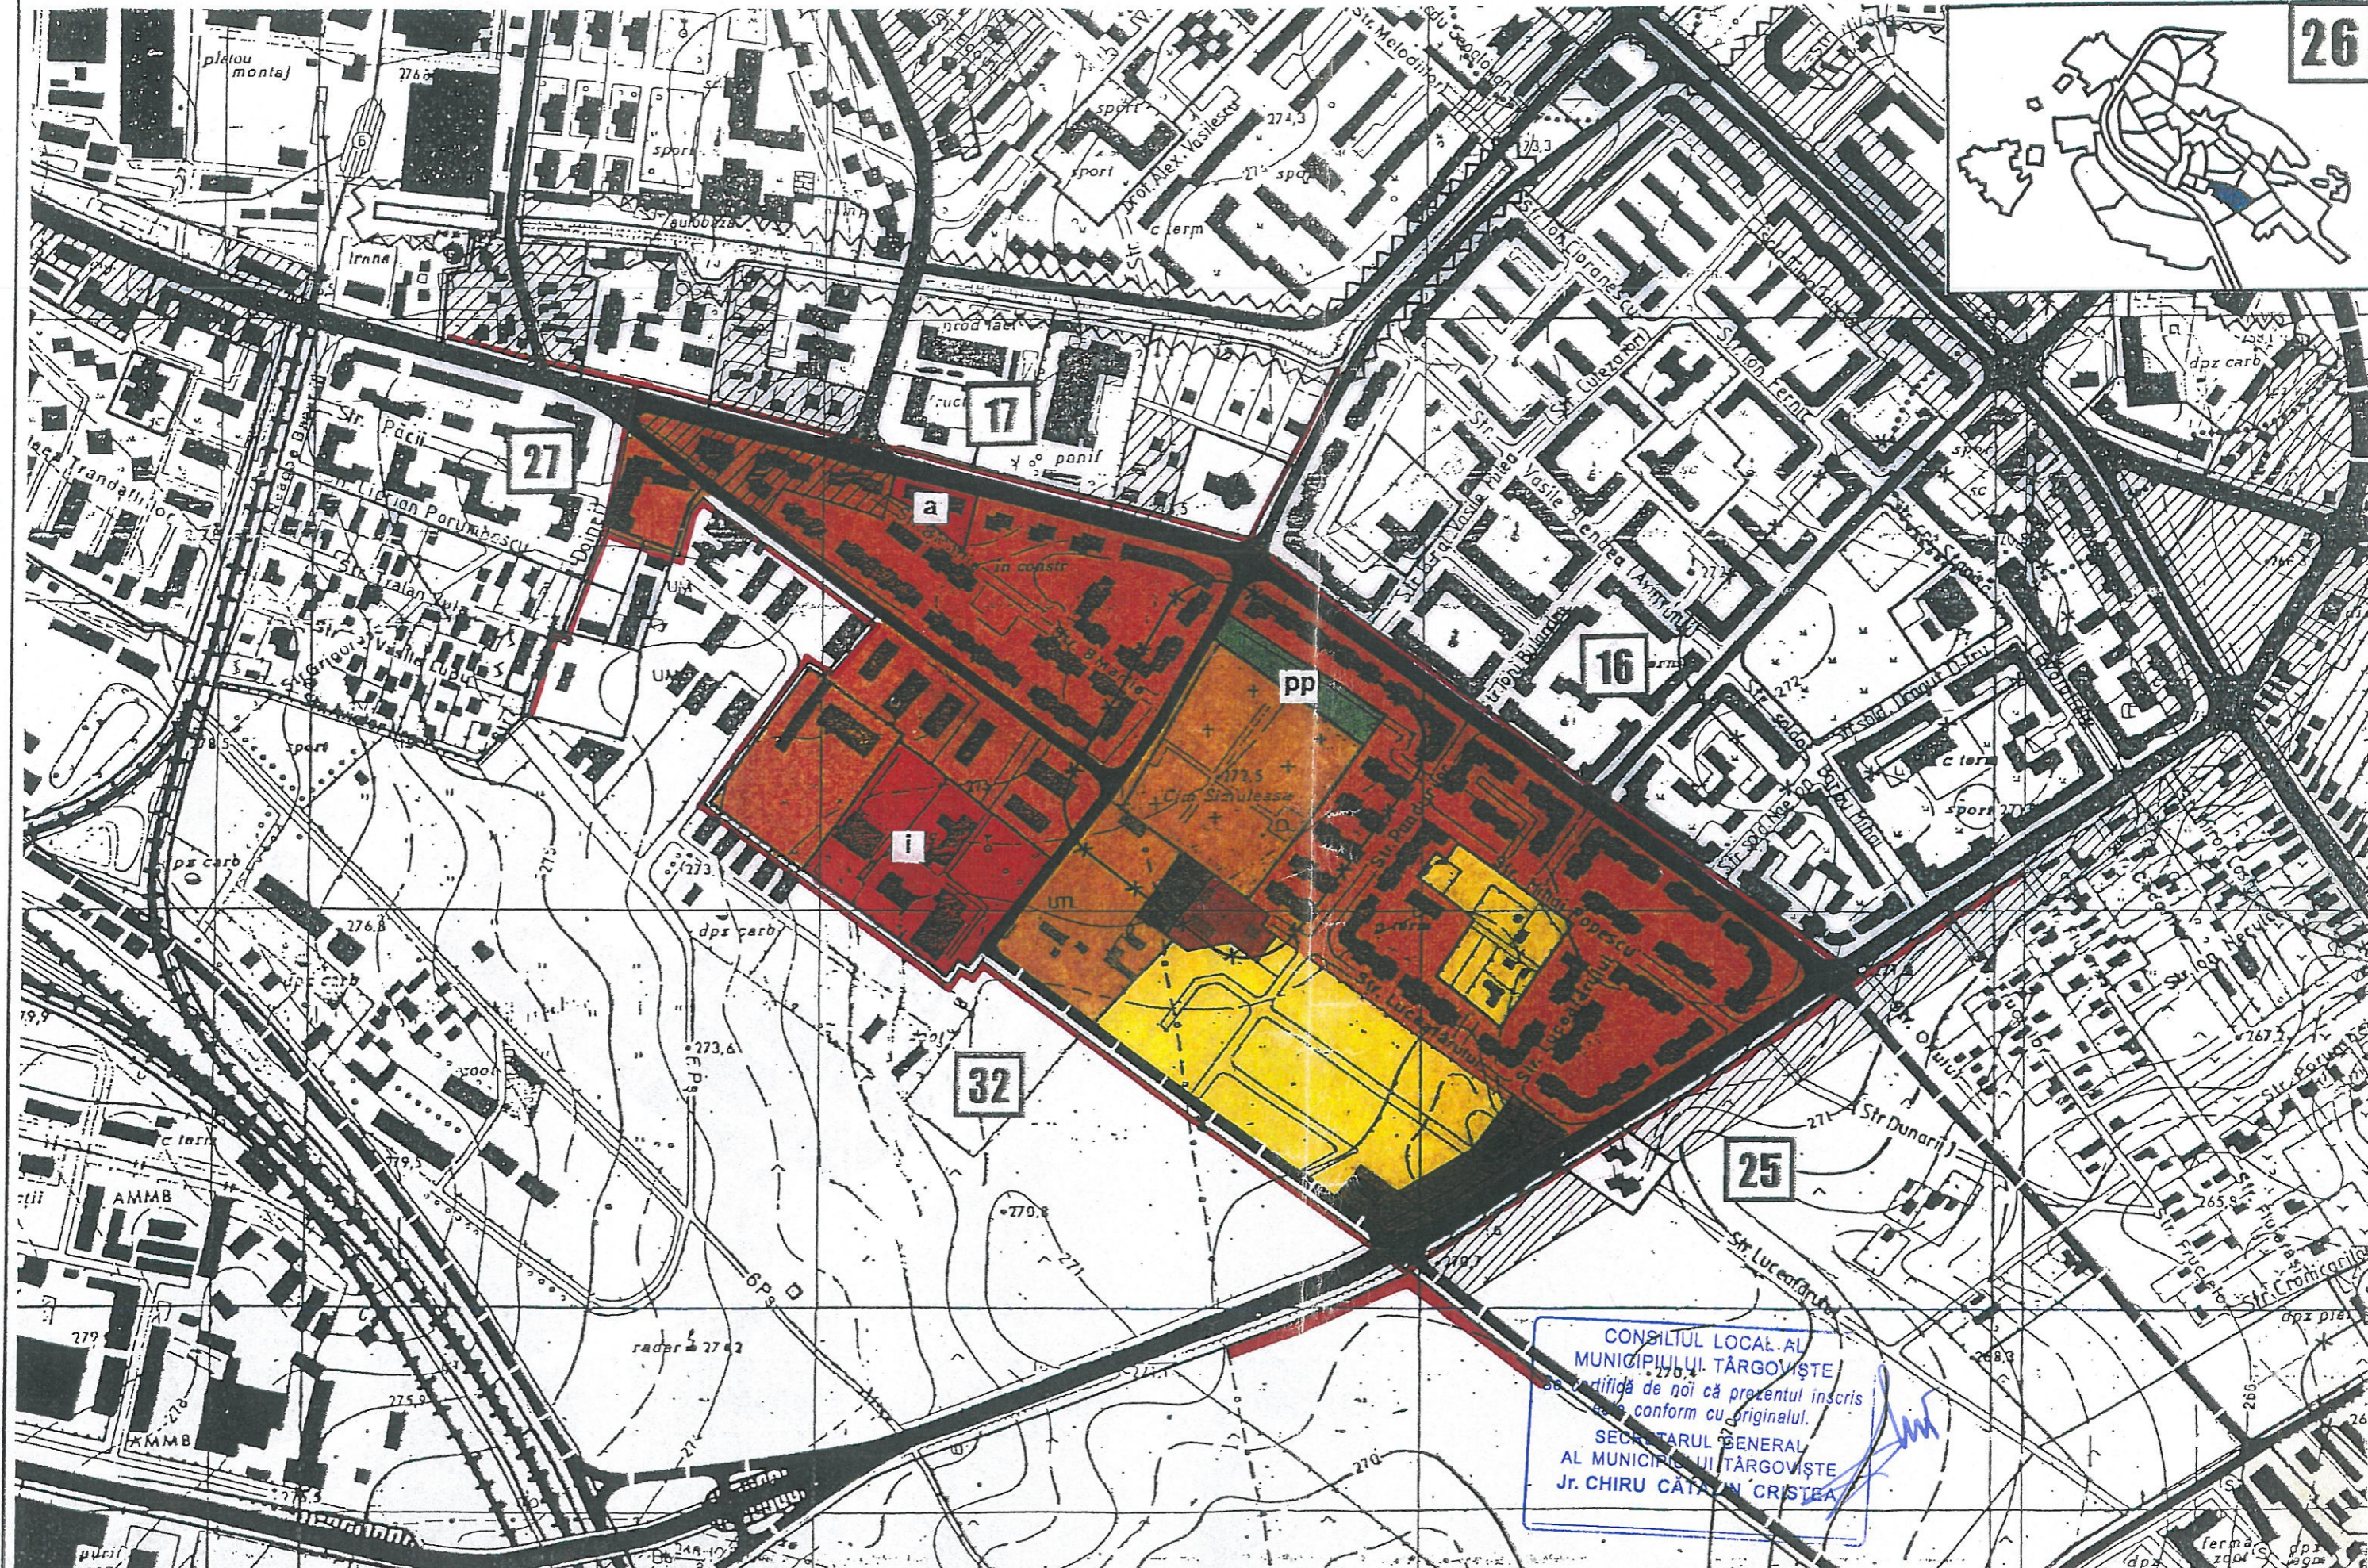

CONSILIUL LOCAL AL
MUNICIPIULUI TARGOVISTE
se certifica de noi ca prezentul inscrip
este conform cu originalul.
SECRETARUL GENERAL
AL MUNICIPIULUI TARGOVISTE
Jr. CHIRU CĂTĂLIN CRISTEA

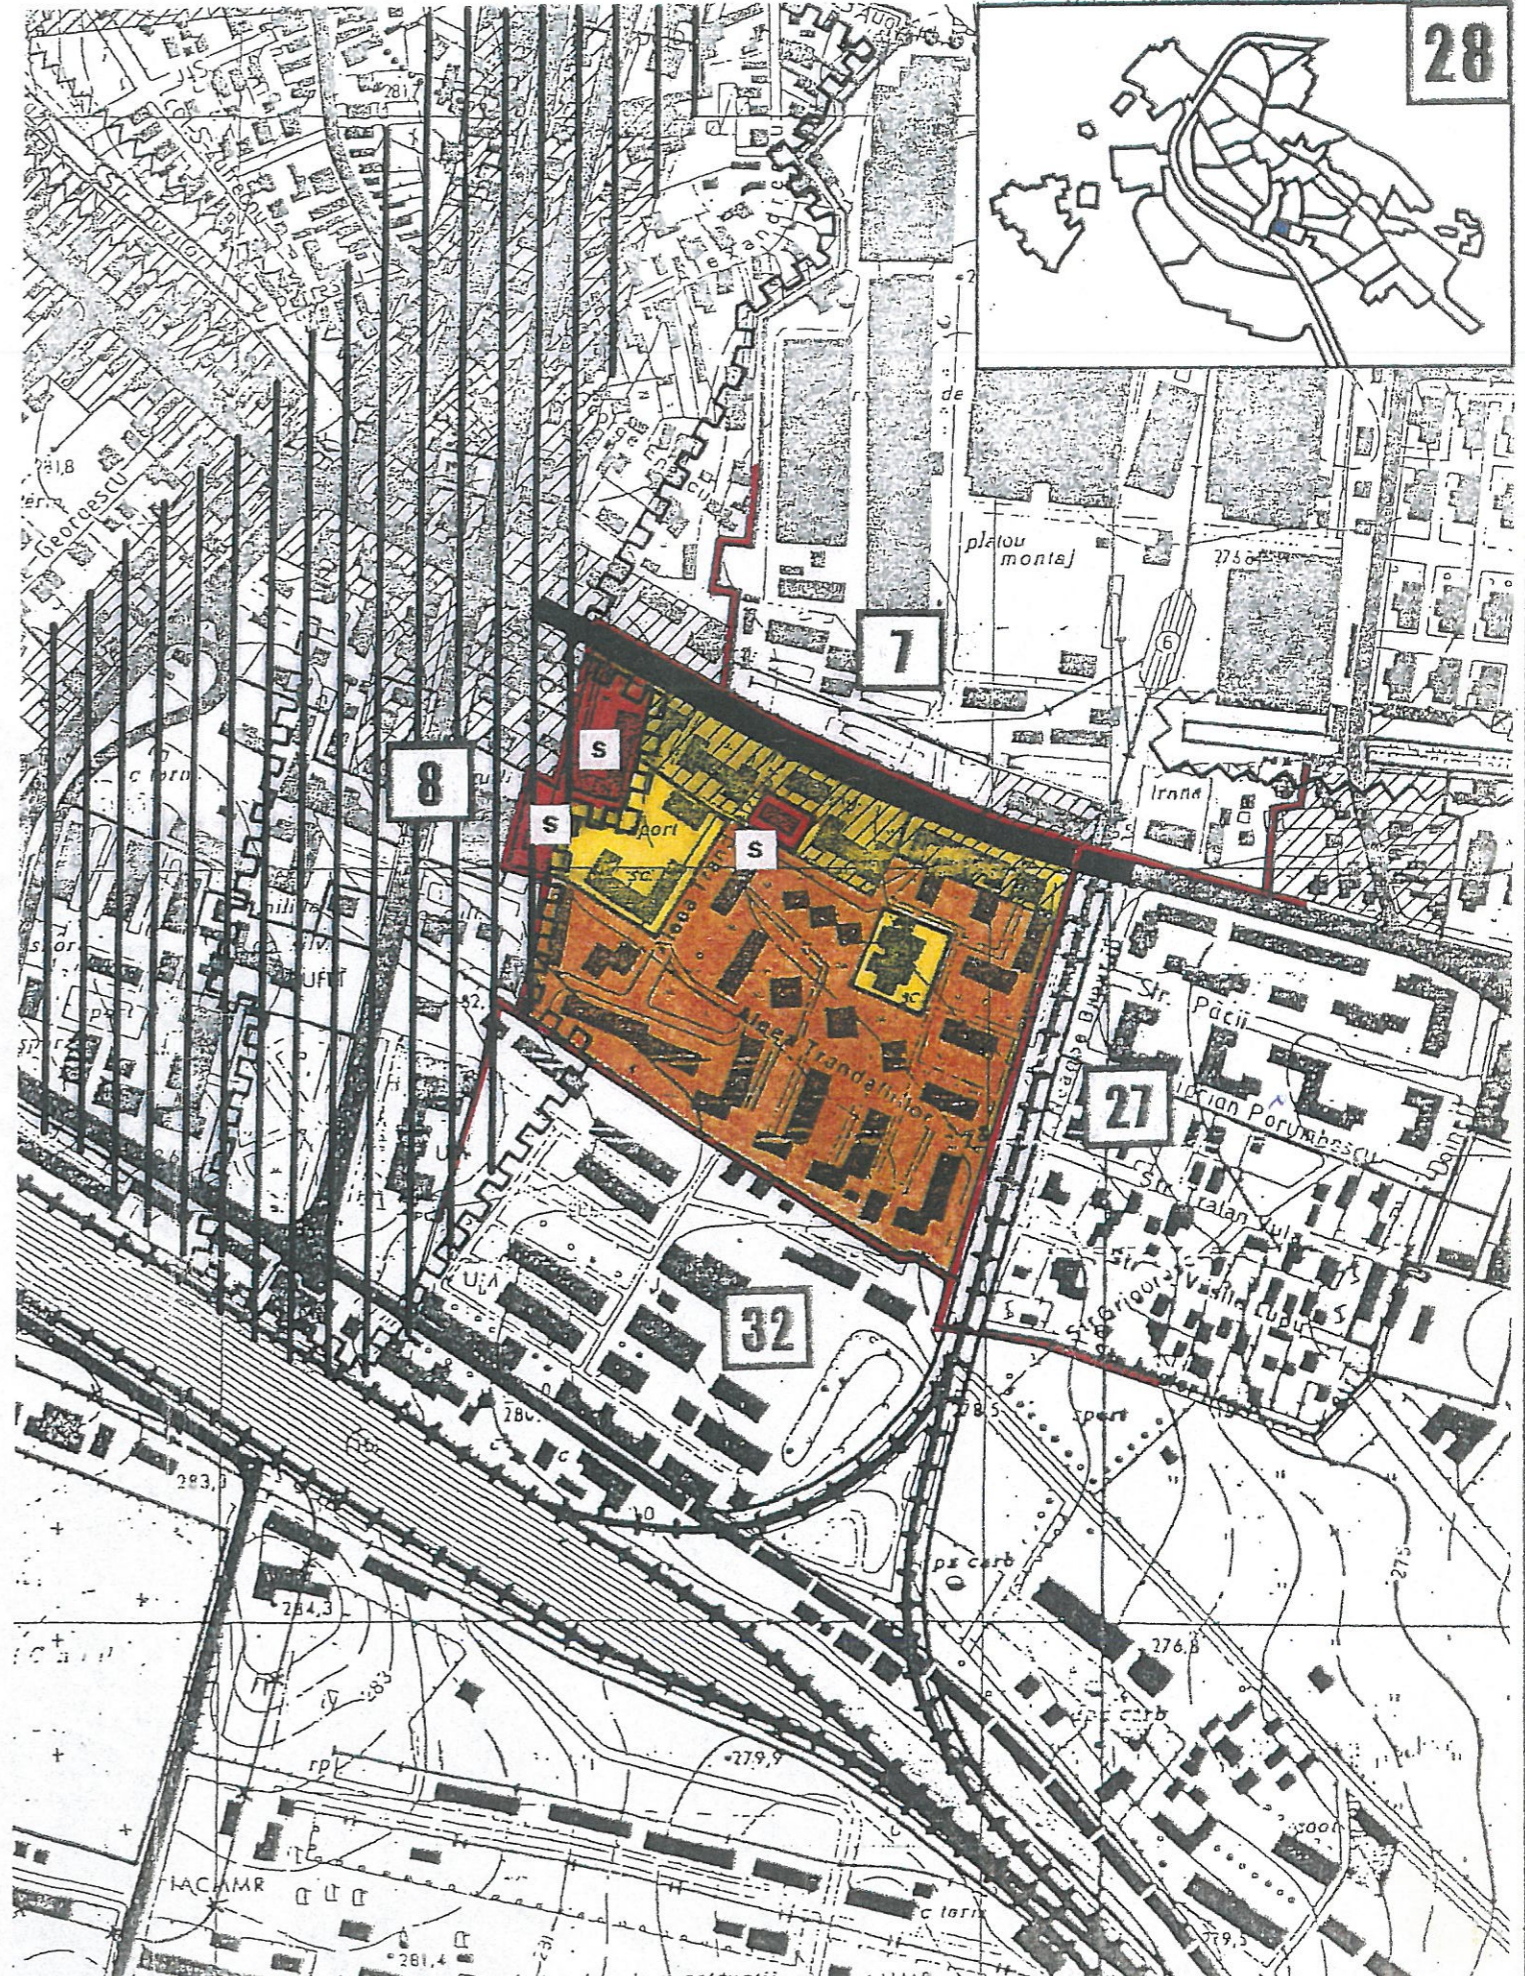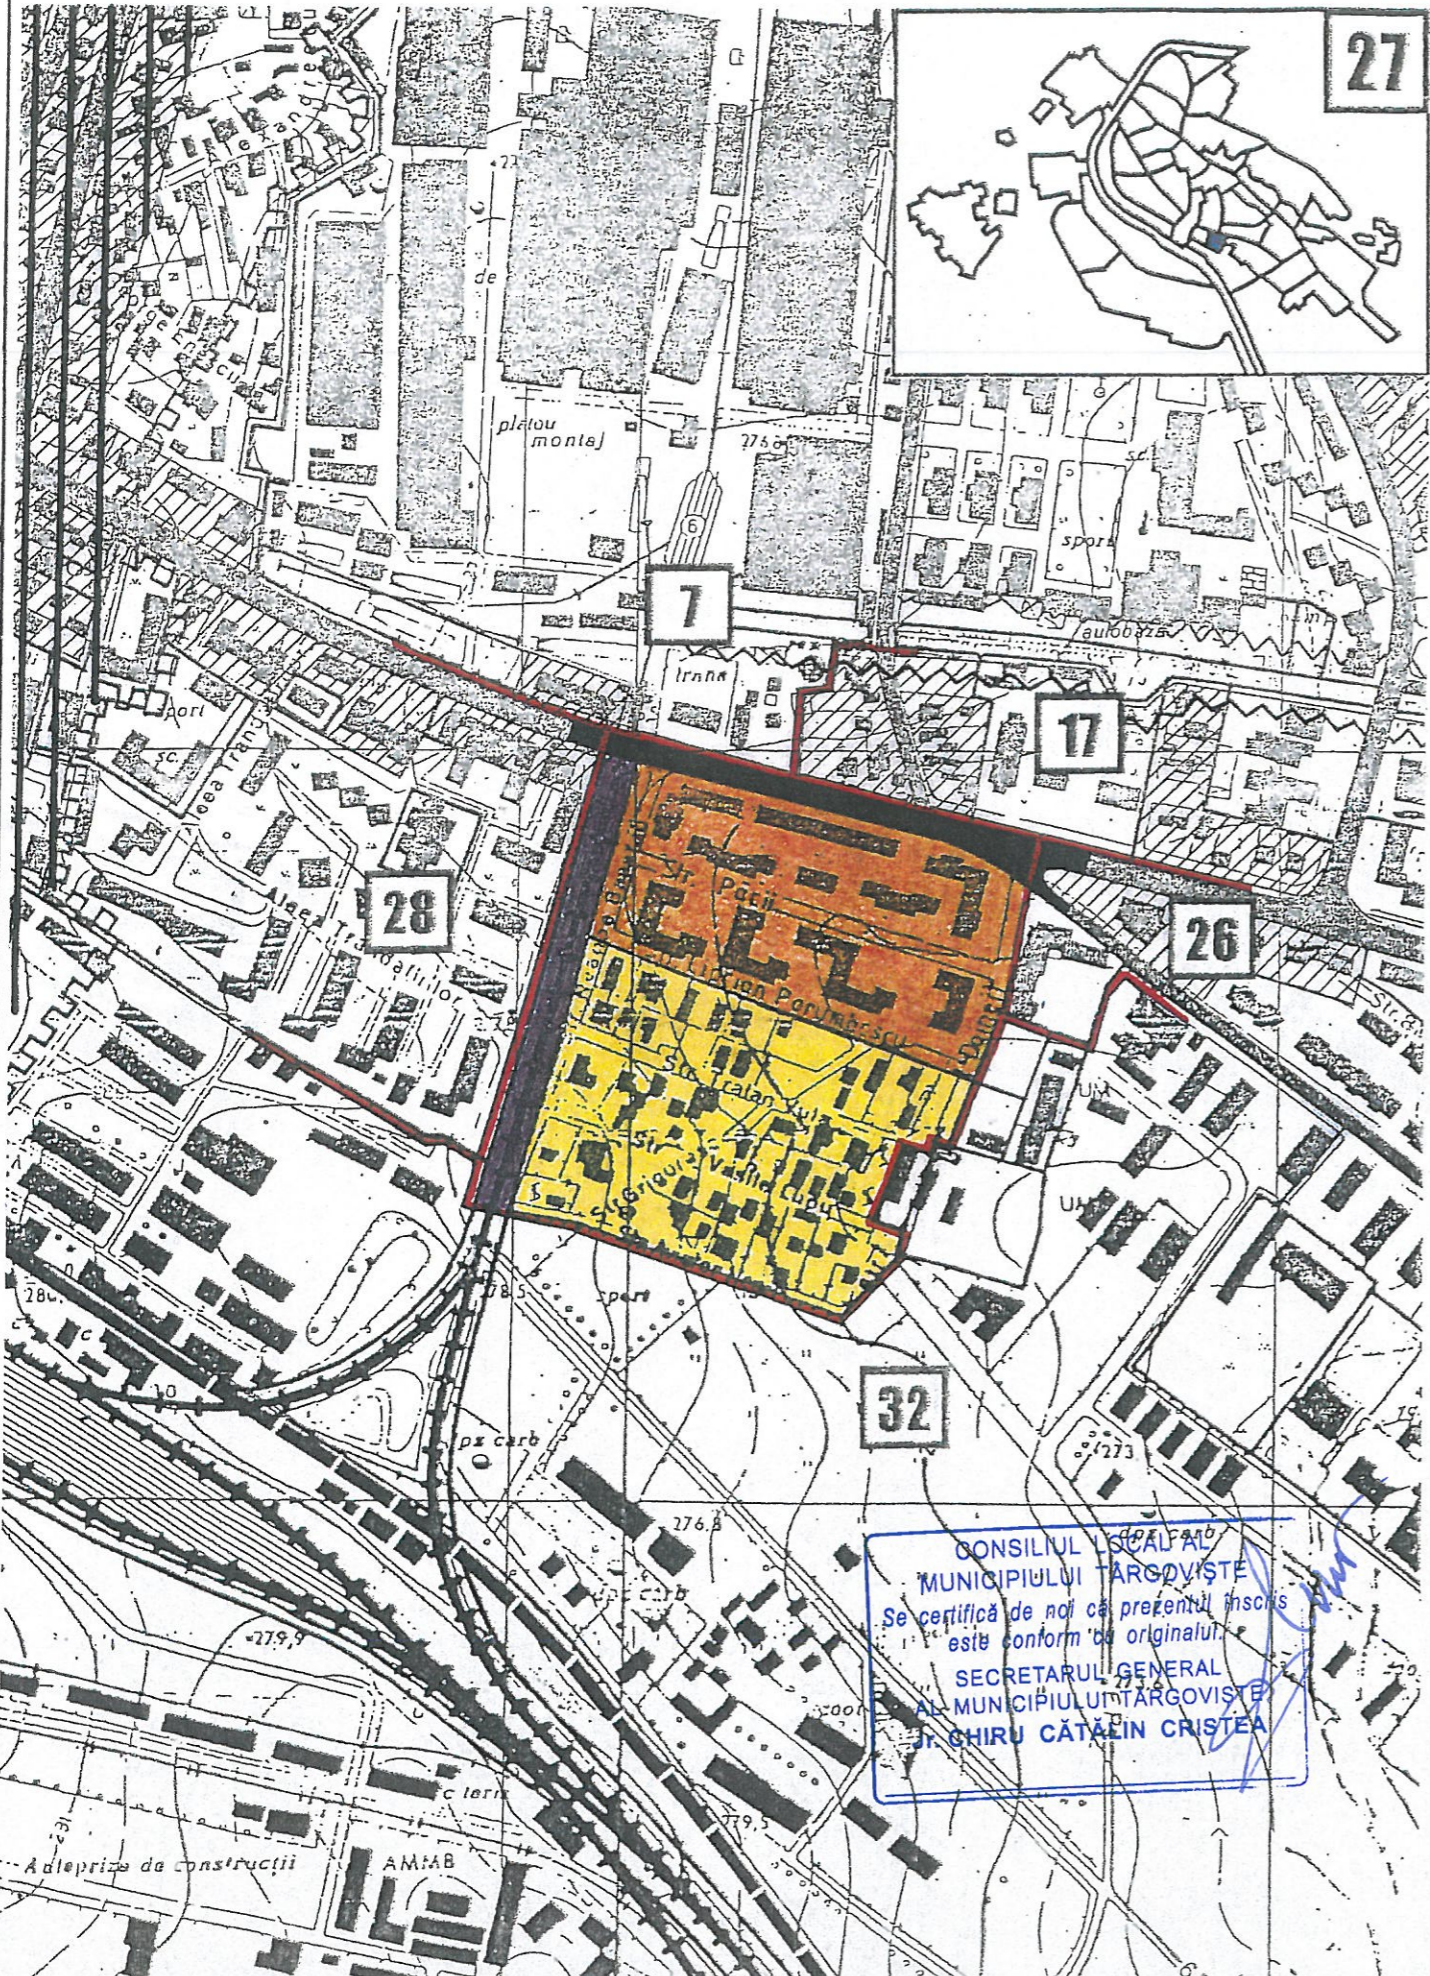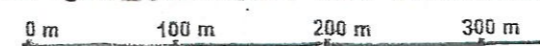


S.C. URBANA S.A.
S.C. PROIECT DAMBOVITA S.A.

RLUMT - REGULAMENTUL LOCAL DE URBANISM AL MUNICIPIULUI TARGOVISTE

REGLEMENTARI PE U.T.R. - SCARA 1 : 5 000 0 m 100 m 200 m 300 m

IANUARIE 1997

U.T.R. 29

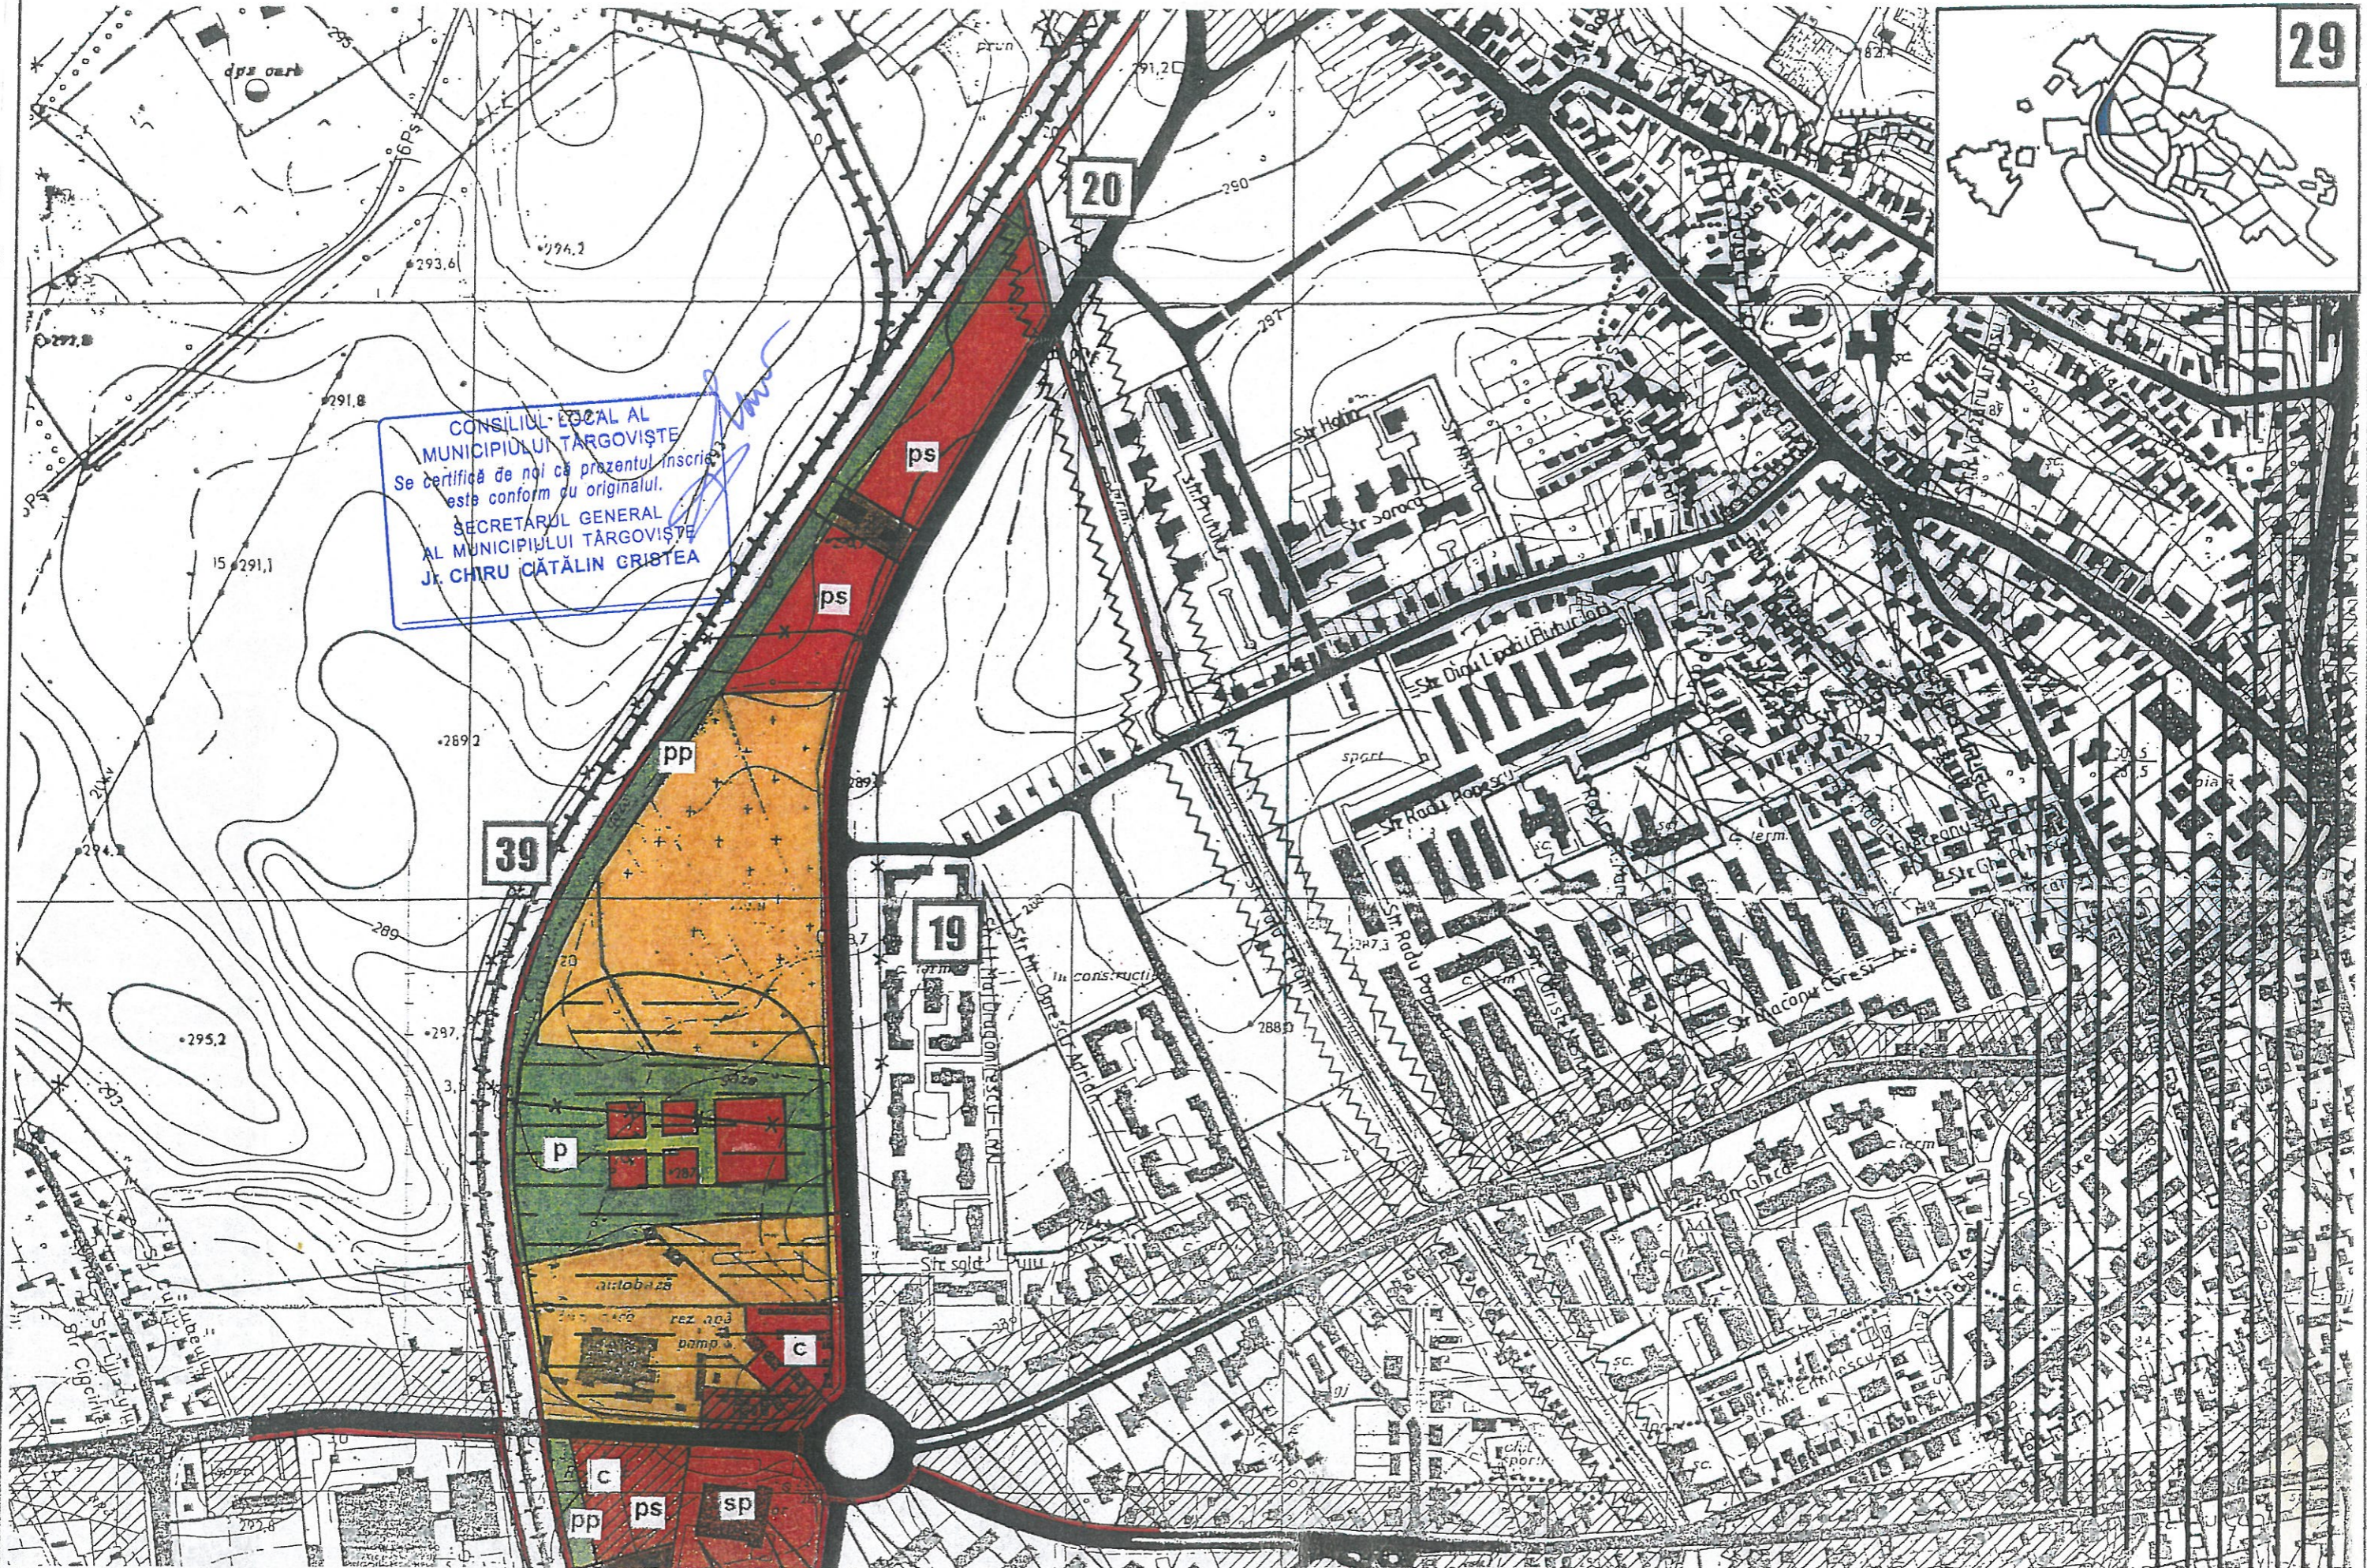

CONSILIUL LOCAL AL
MUNICIPIULUI TARGOVISTE
Se certifica de noi ca prezentul inregistrat
este conform cu originalul.
SECRETARUL GENERAL
AL MUNICIPIULUI TARGOVISTE
J. CHIRU CĂTĂLIN CRISTEA

39

19

20

29

S.C. URBANA S.A.
S.C. PROIECT DAMBOVITA S.A.



RLUMT - REGULAMENTUL LOCAL DE URBANISM AL MUNICIPIULUI TARGOVISTE

REGLEMENTARI PE U.T.R. - SCARA 1 : 5 000



0 m 100 m 200 m 300 m

IANUARIE 1997

U.T.R. 33

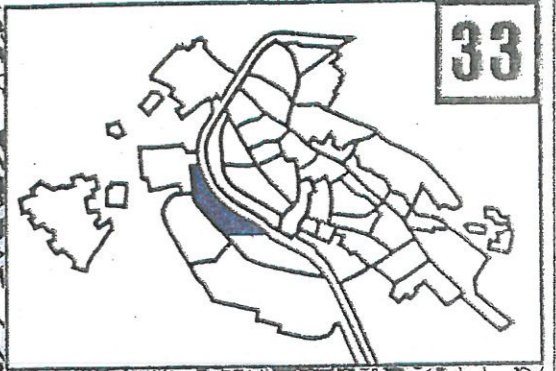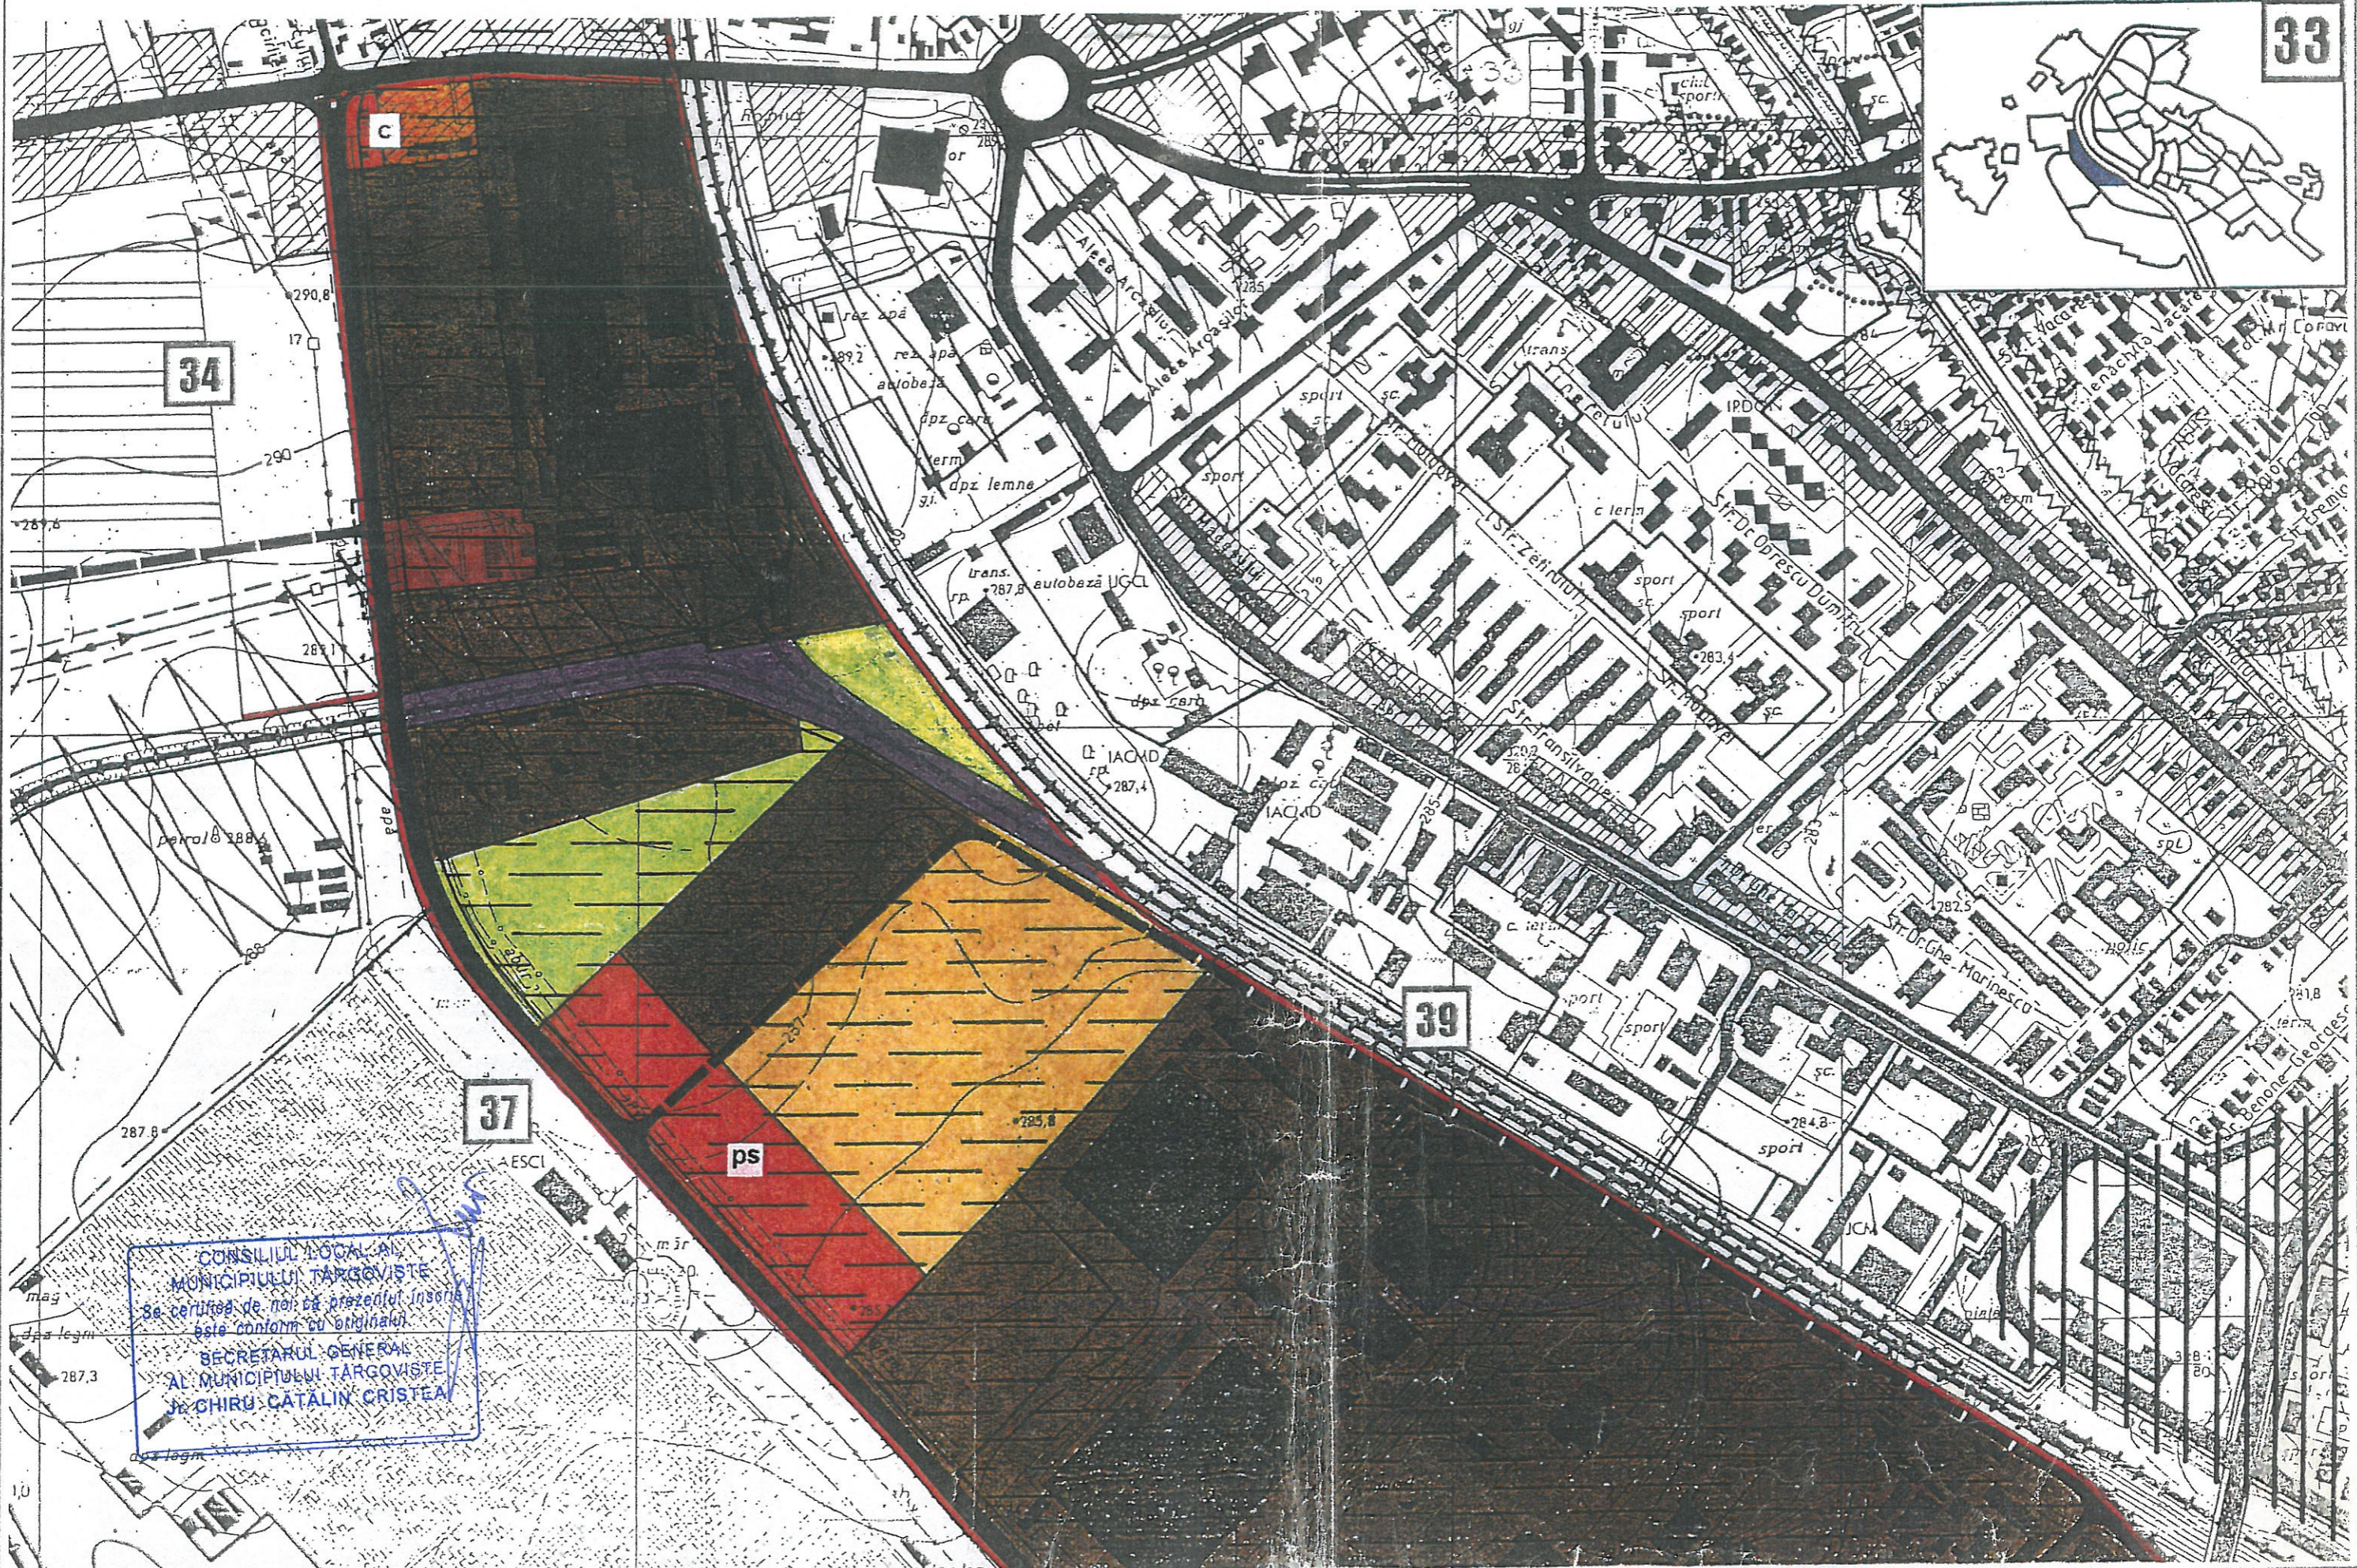

CONSILIUL LOCAL AL
MUNICIPIULUI TARGOVISTE
Se certifica de noi ca prezentul insusit
este conform cu originalul
SECRETARUL GENERAL
AL MUNICIPIULUI TARGOVISTE
DR. CHIRU CATALIN CRISTEA

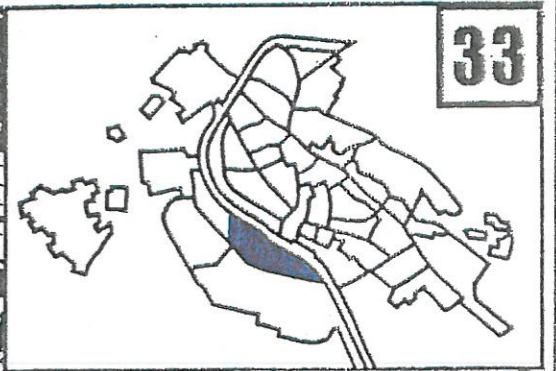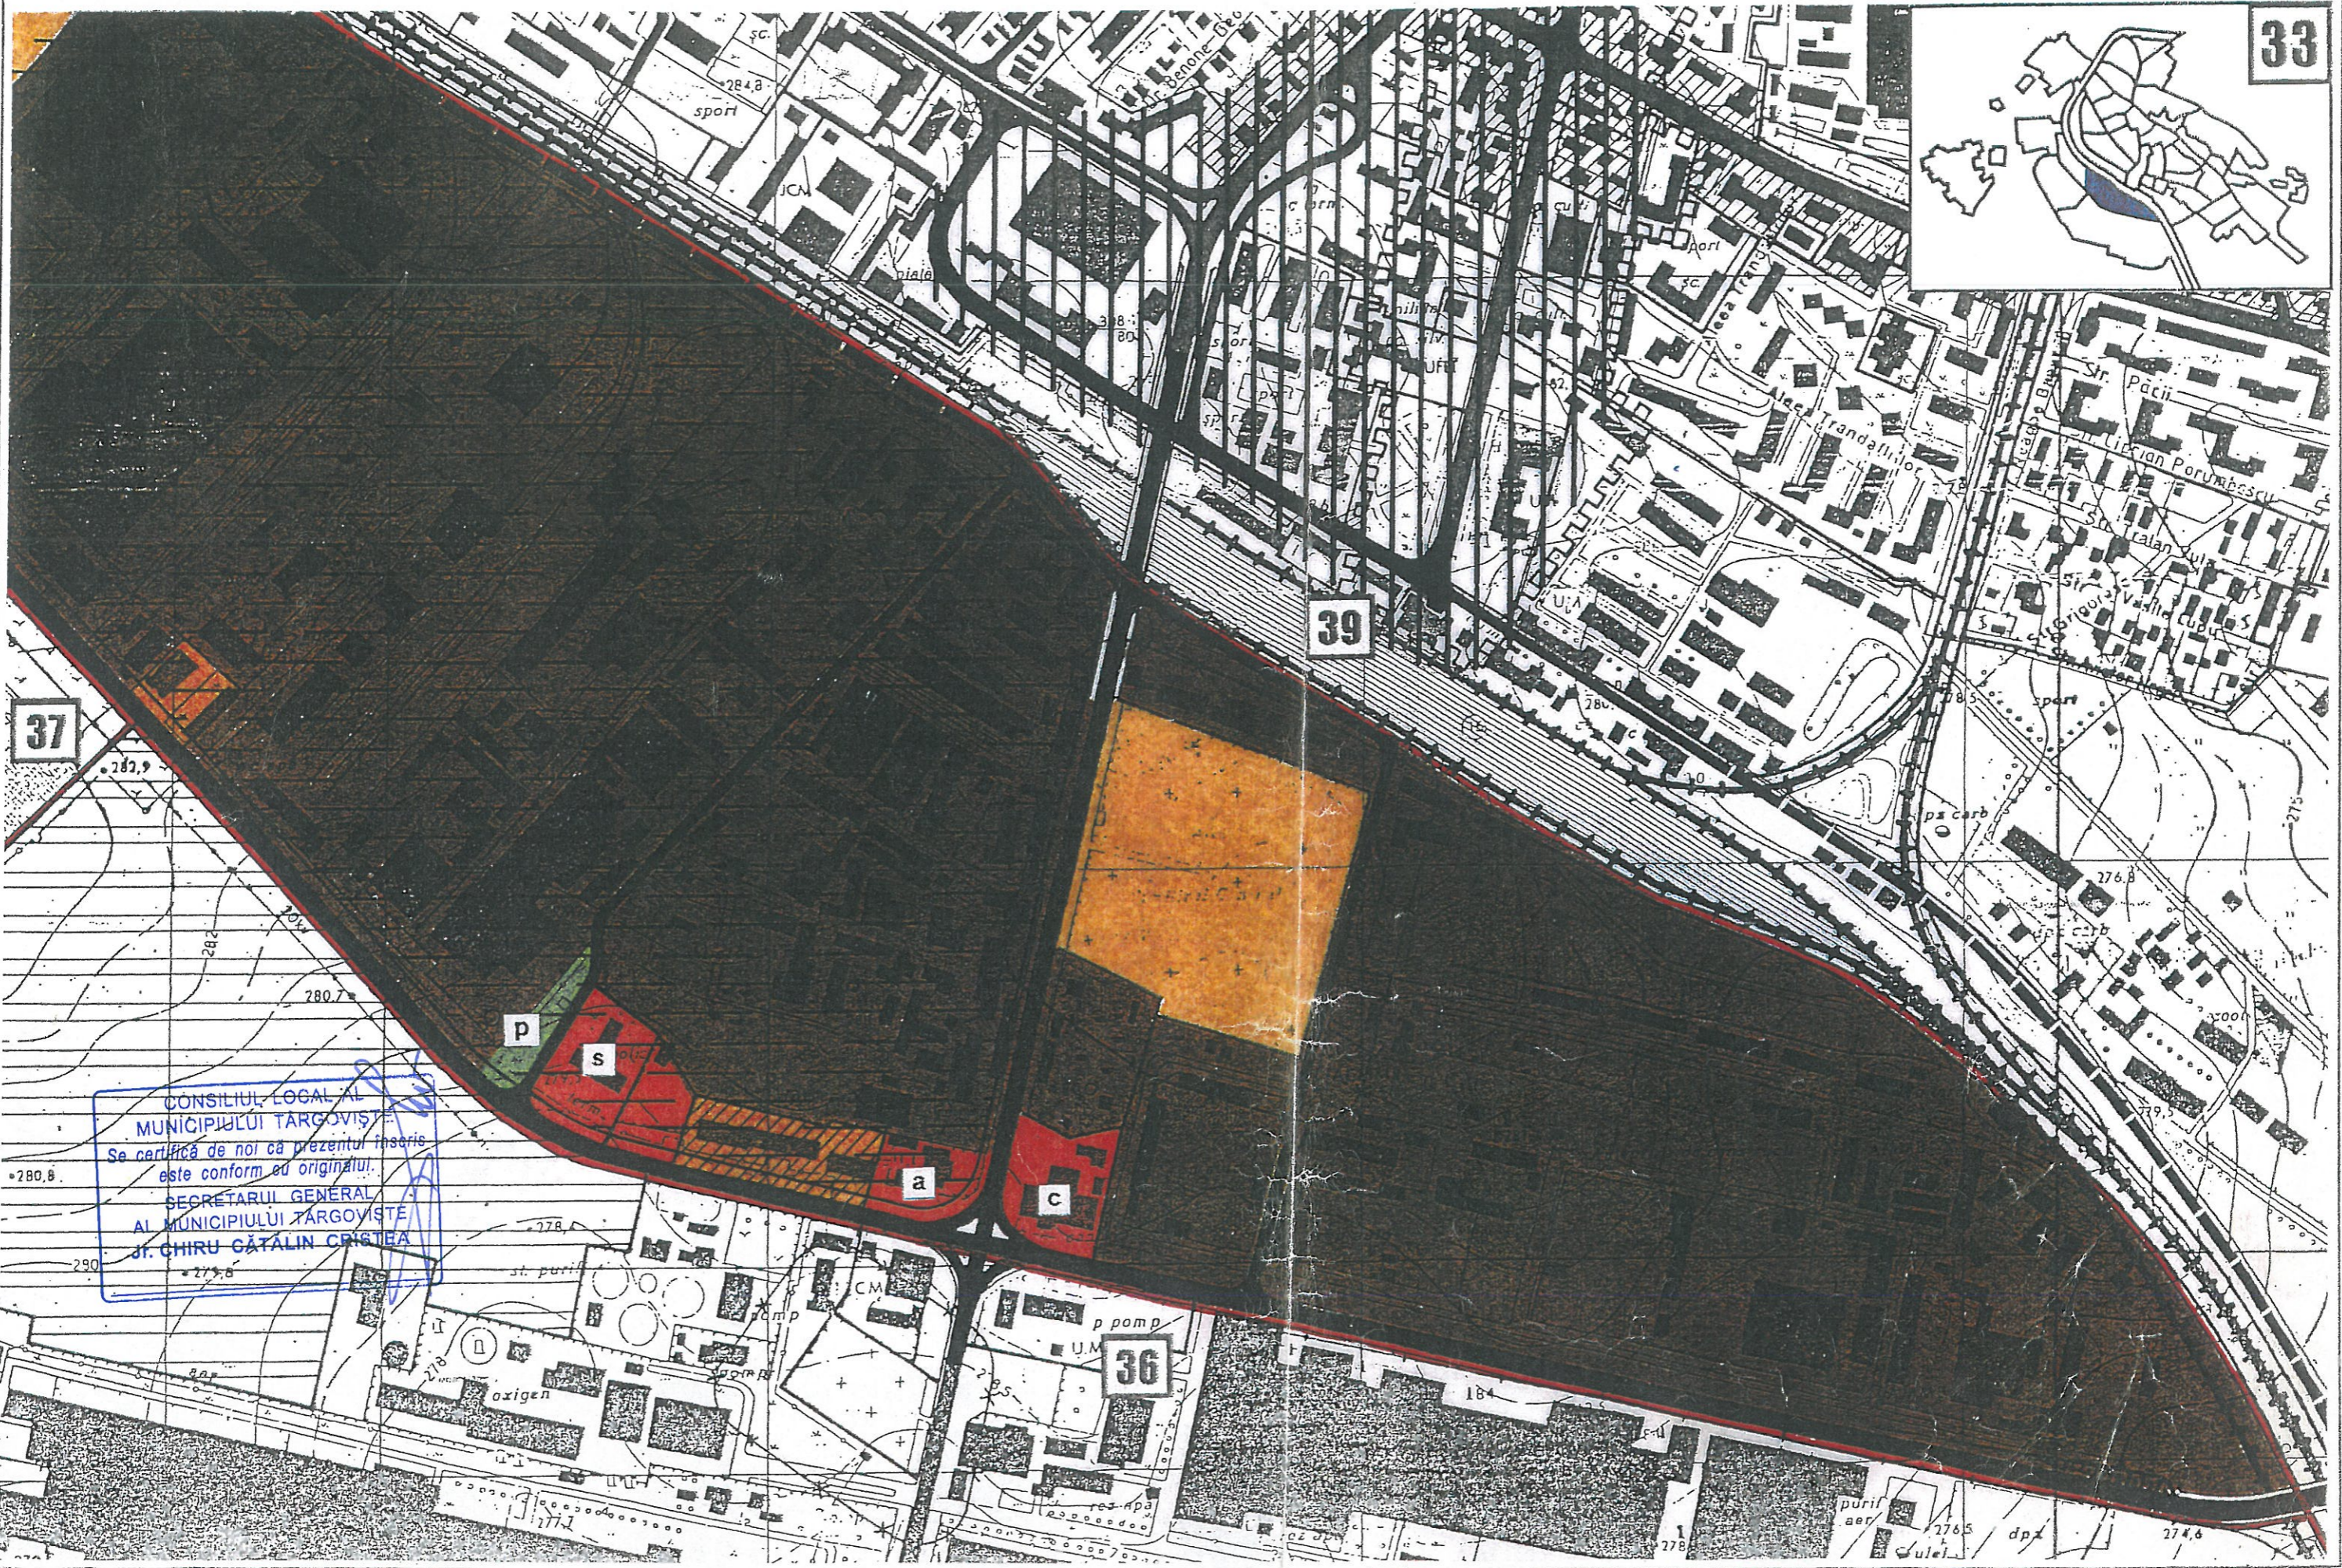

37

39

36

CONSILIUL LOCAL AL
MUNICIPIULUI TARGOVISTE
Se certifica de noi ca prezentul in scris
este conform cu originalul.
SECRETARUL GENERAL
AL MUNICIPIULUI TARGOVISTE
JI. CHIRU CATALIN CRISTEA

280,8

290

277,8

p

s

a

c



purif
aer

276,5

cului

dpz

274,6

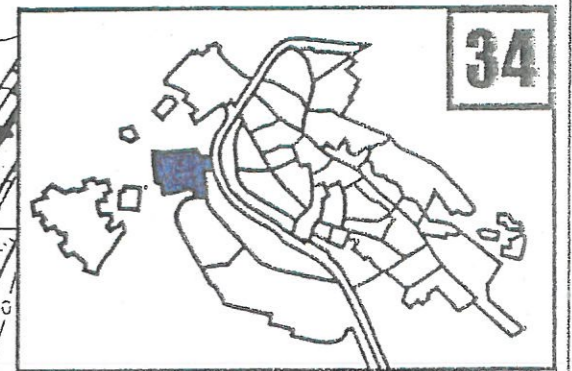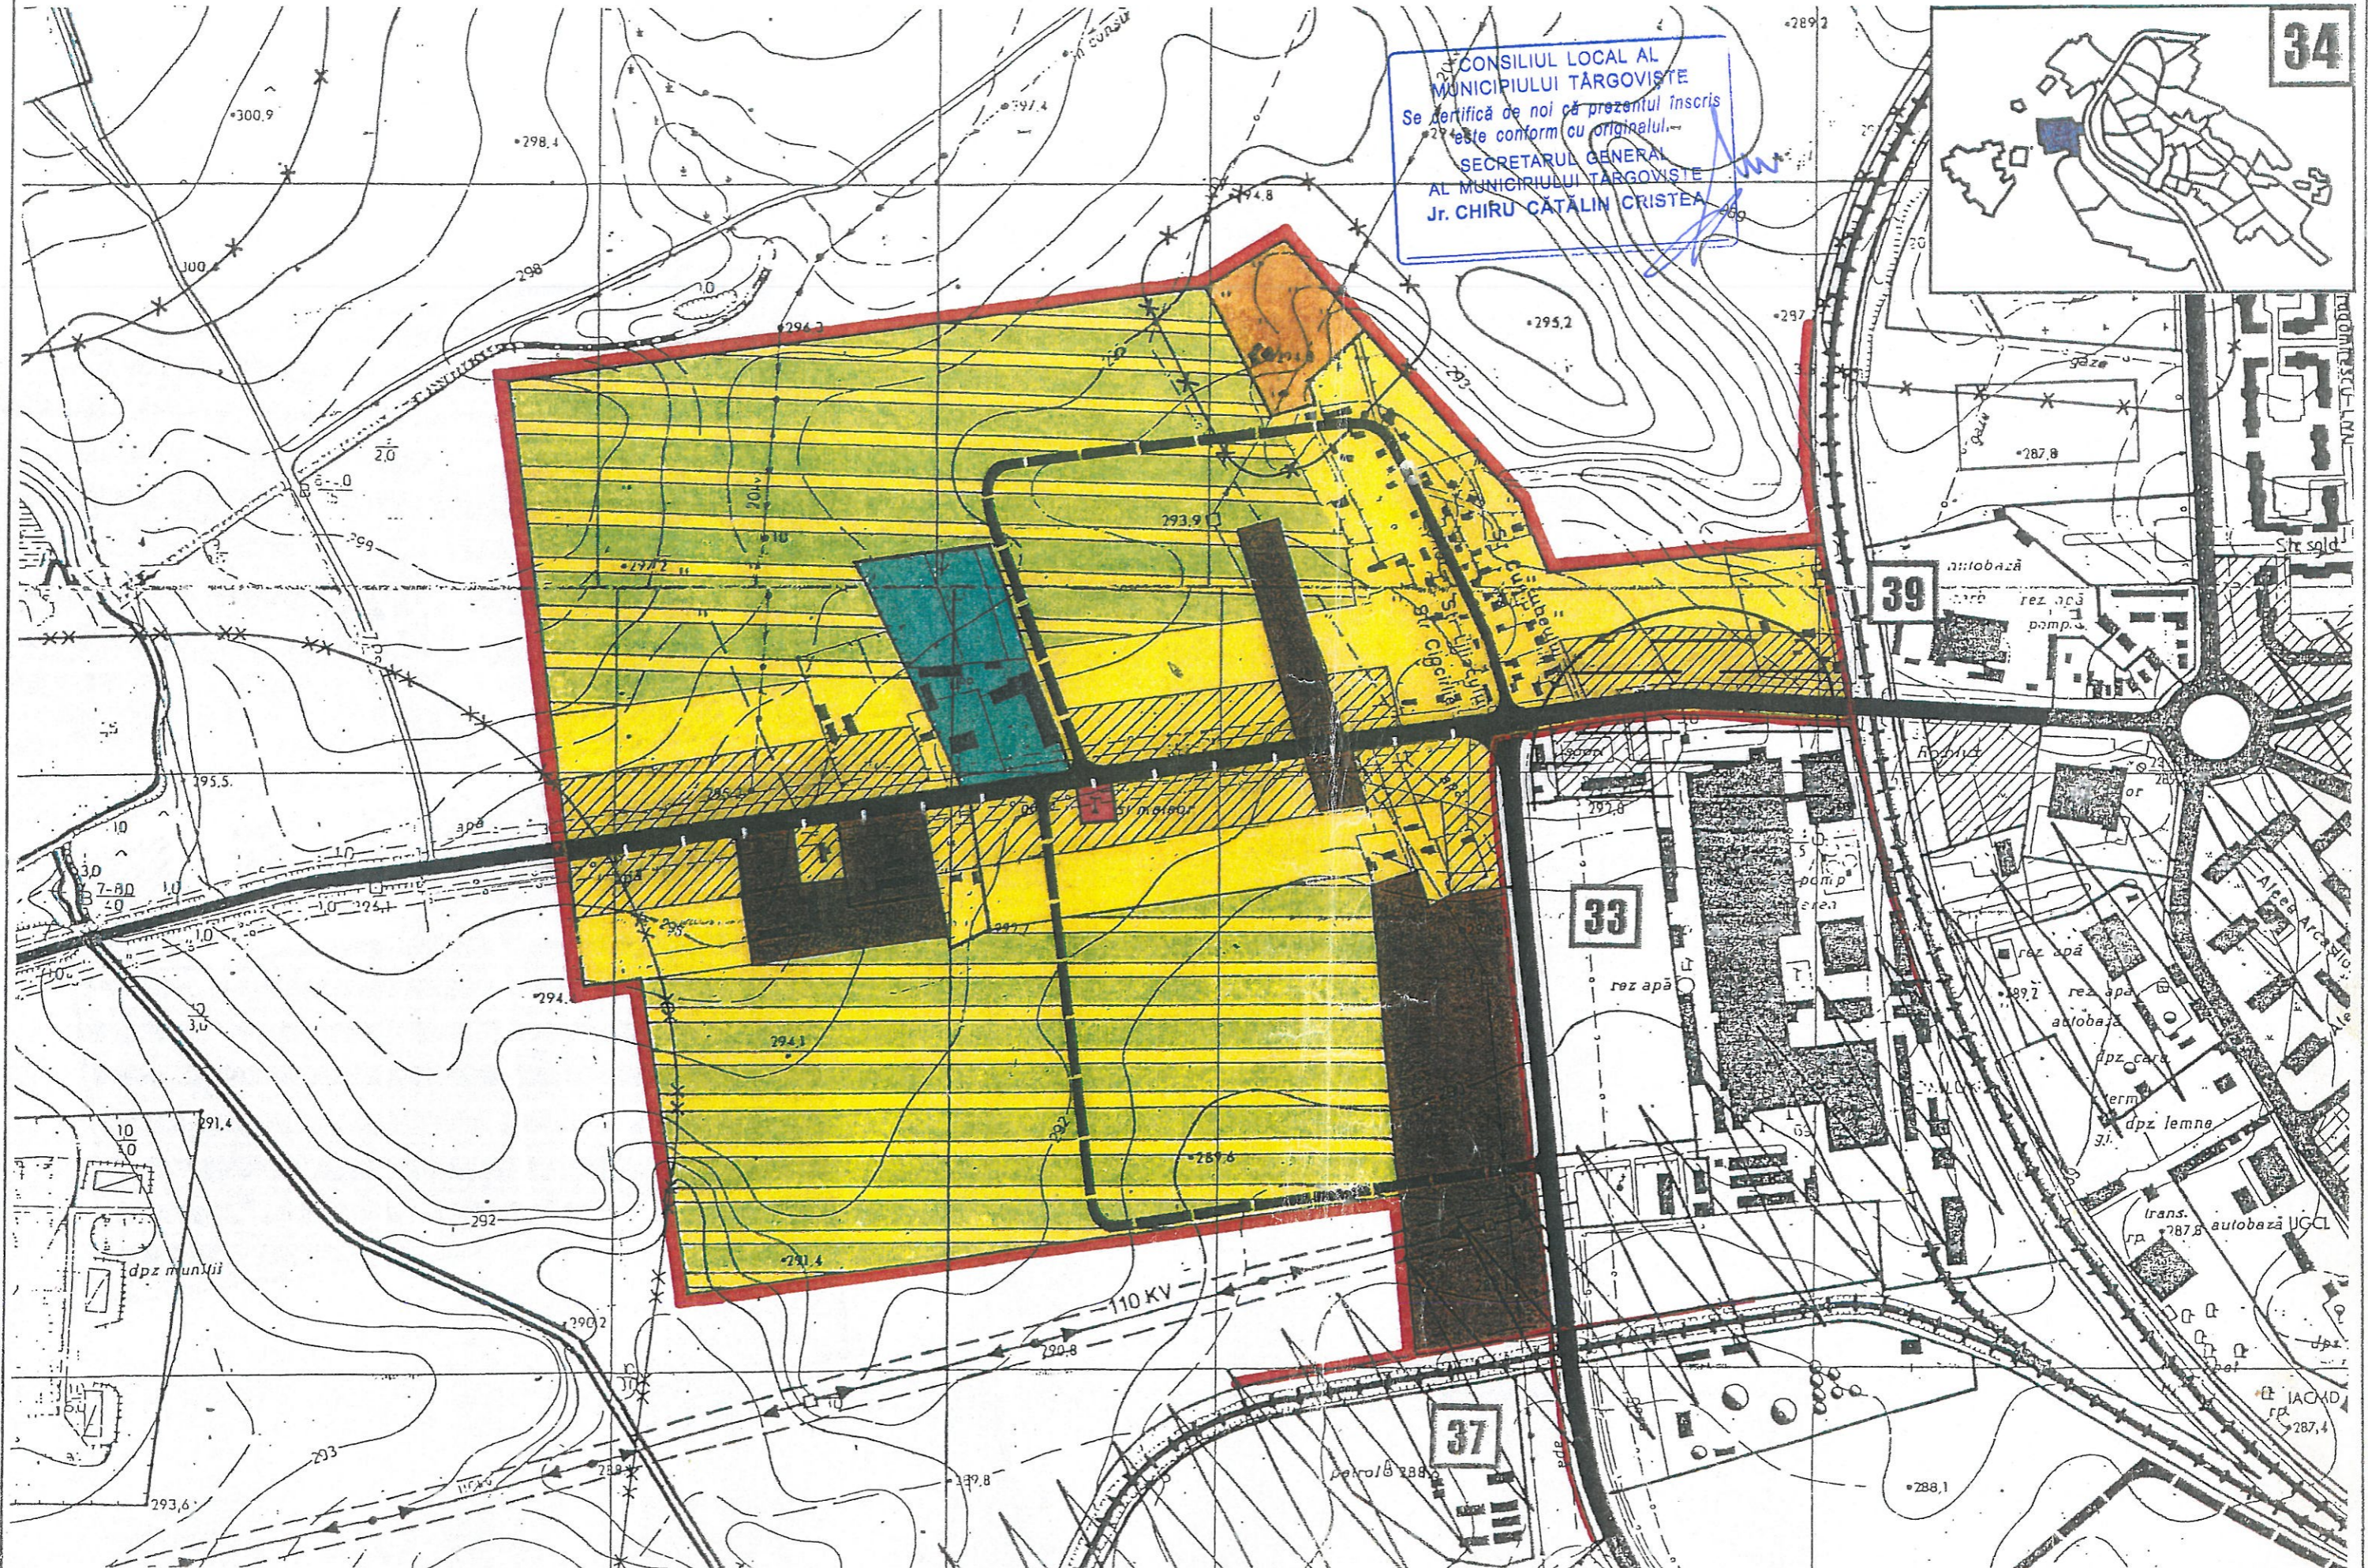

34

S.C. URBANA S.A.
S.C. PROIECT DAMBOVITA S.A.


RLUMT - REGULAMENTUL LOCAL DE URBANISM AL MUNICIPIULUI TARGOVISTE

REGLEMENTARI PE U.T.R. - SCARA 1 : 5 000


U.T.R. 35



IANUARIE 1997

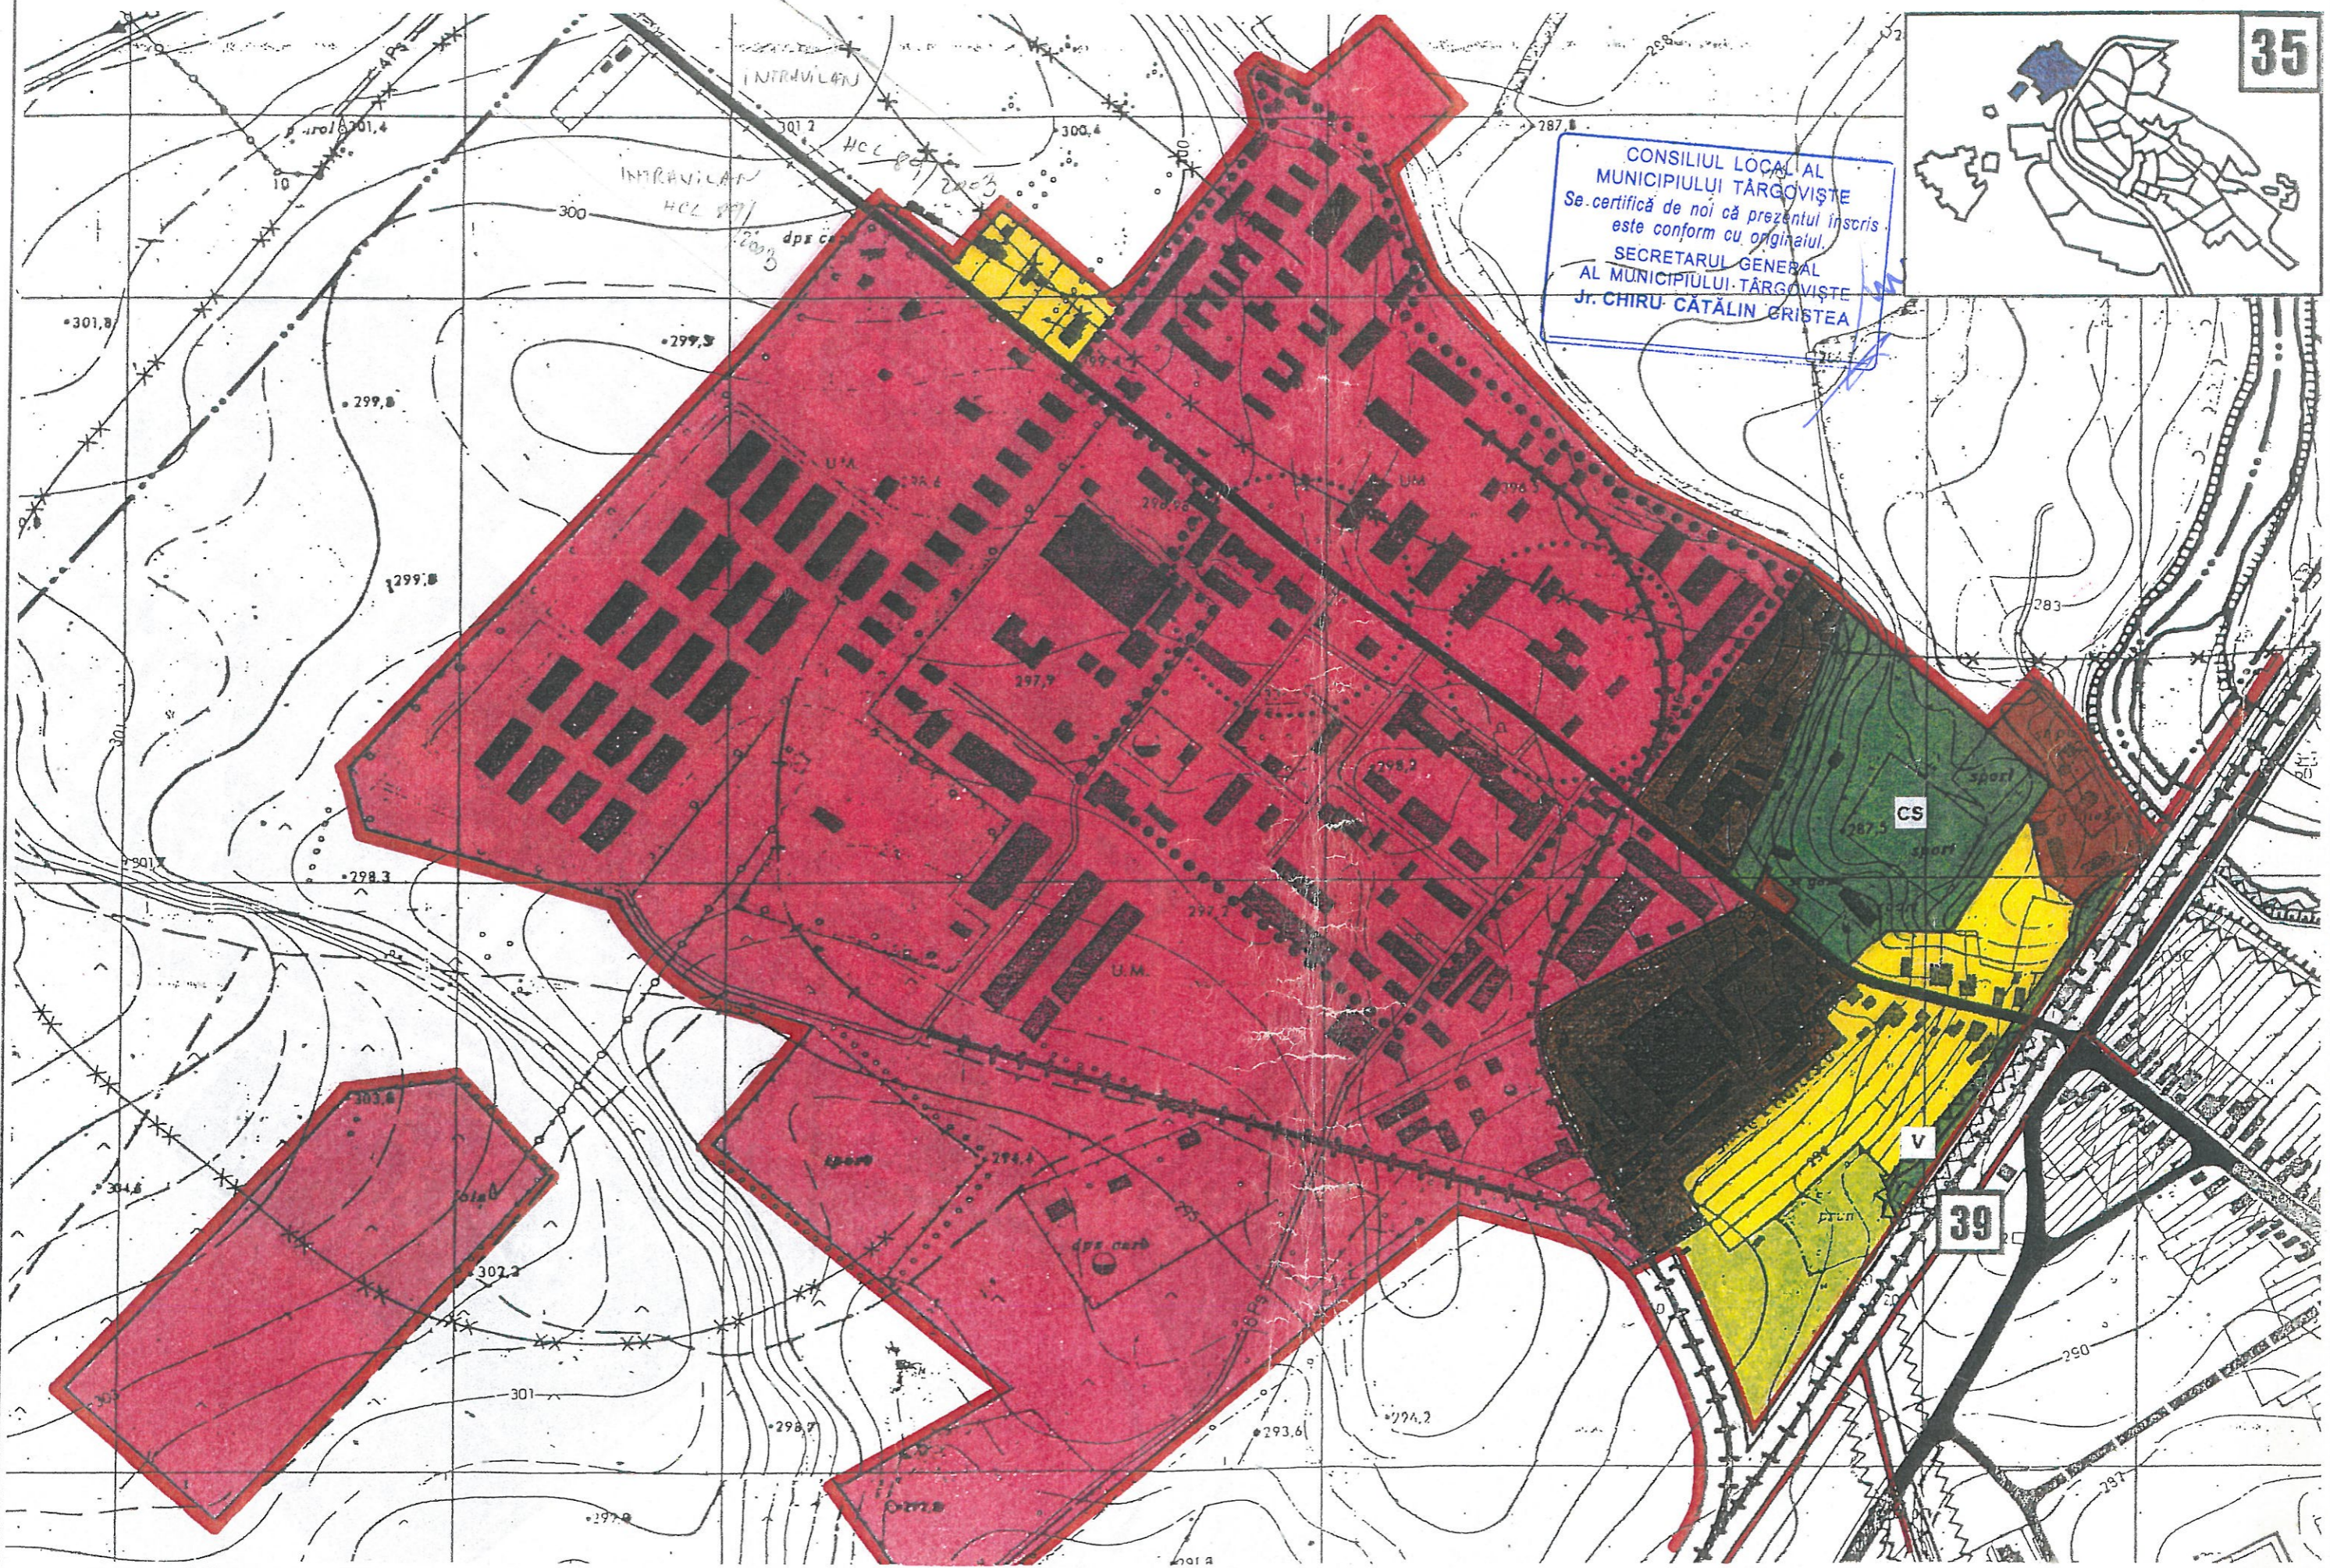

CONSILIUL LOCAL AL
MUNICIPIULUI TARGOVISTE
Se certifica de noi ca prezentul in scris
este conform cu originalul.
SECRETARUL GENERAL
AL MUNICIPIULUI TARGOVISTE
Jr. CHIRU CATALIN CRISTEA

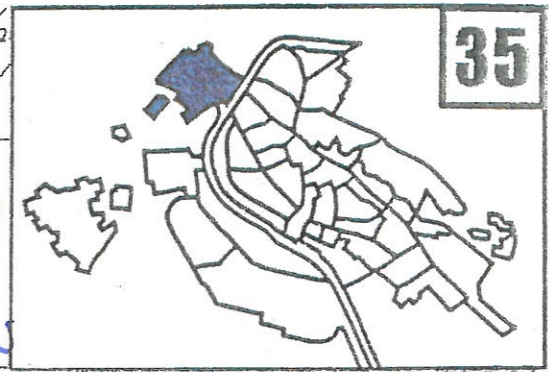

35

S.C. URBANA S.A.
S.C. PROIECT DAMBOVITA S.A.


RLUMT - REGULAMENTUL LOCAL DE URBANISM AL MUNICIPIULUI TARGOVISTE

REGLEMENTARI PE U.T.R. - SCARA 1:5 000

0 m 100 m 200 m 300 m

IANUARIE 1997

U.T.R. 36

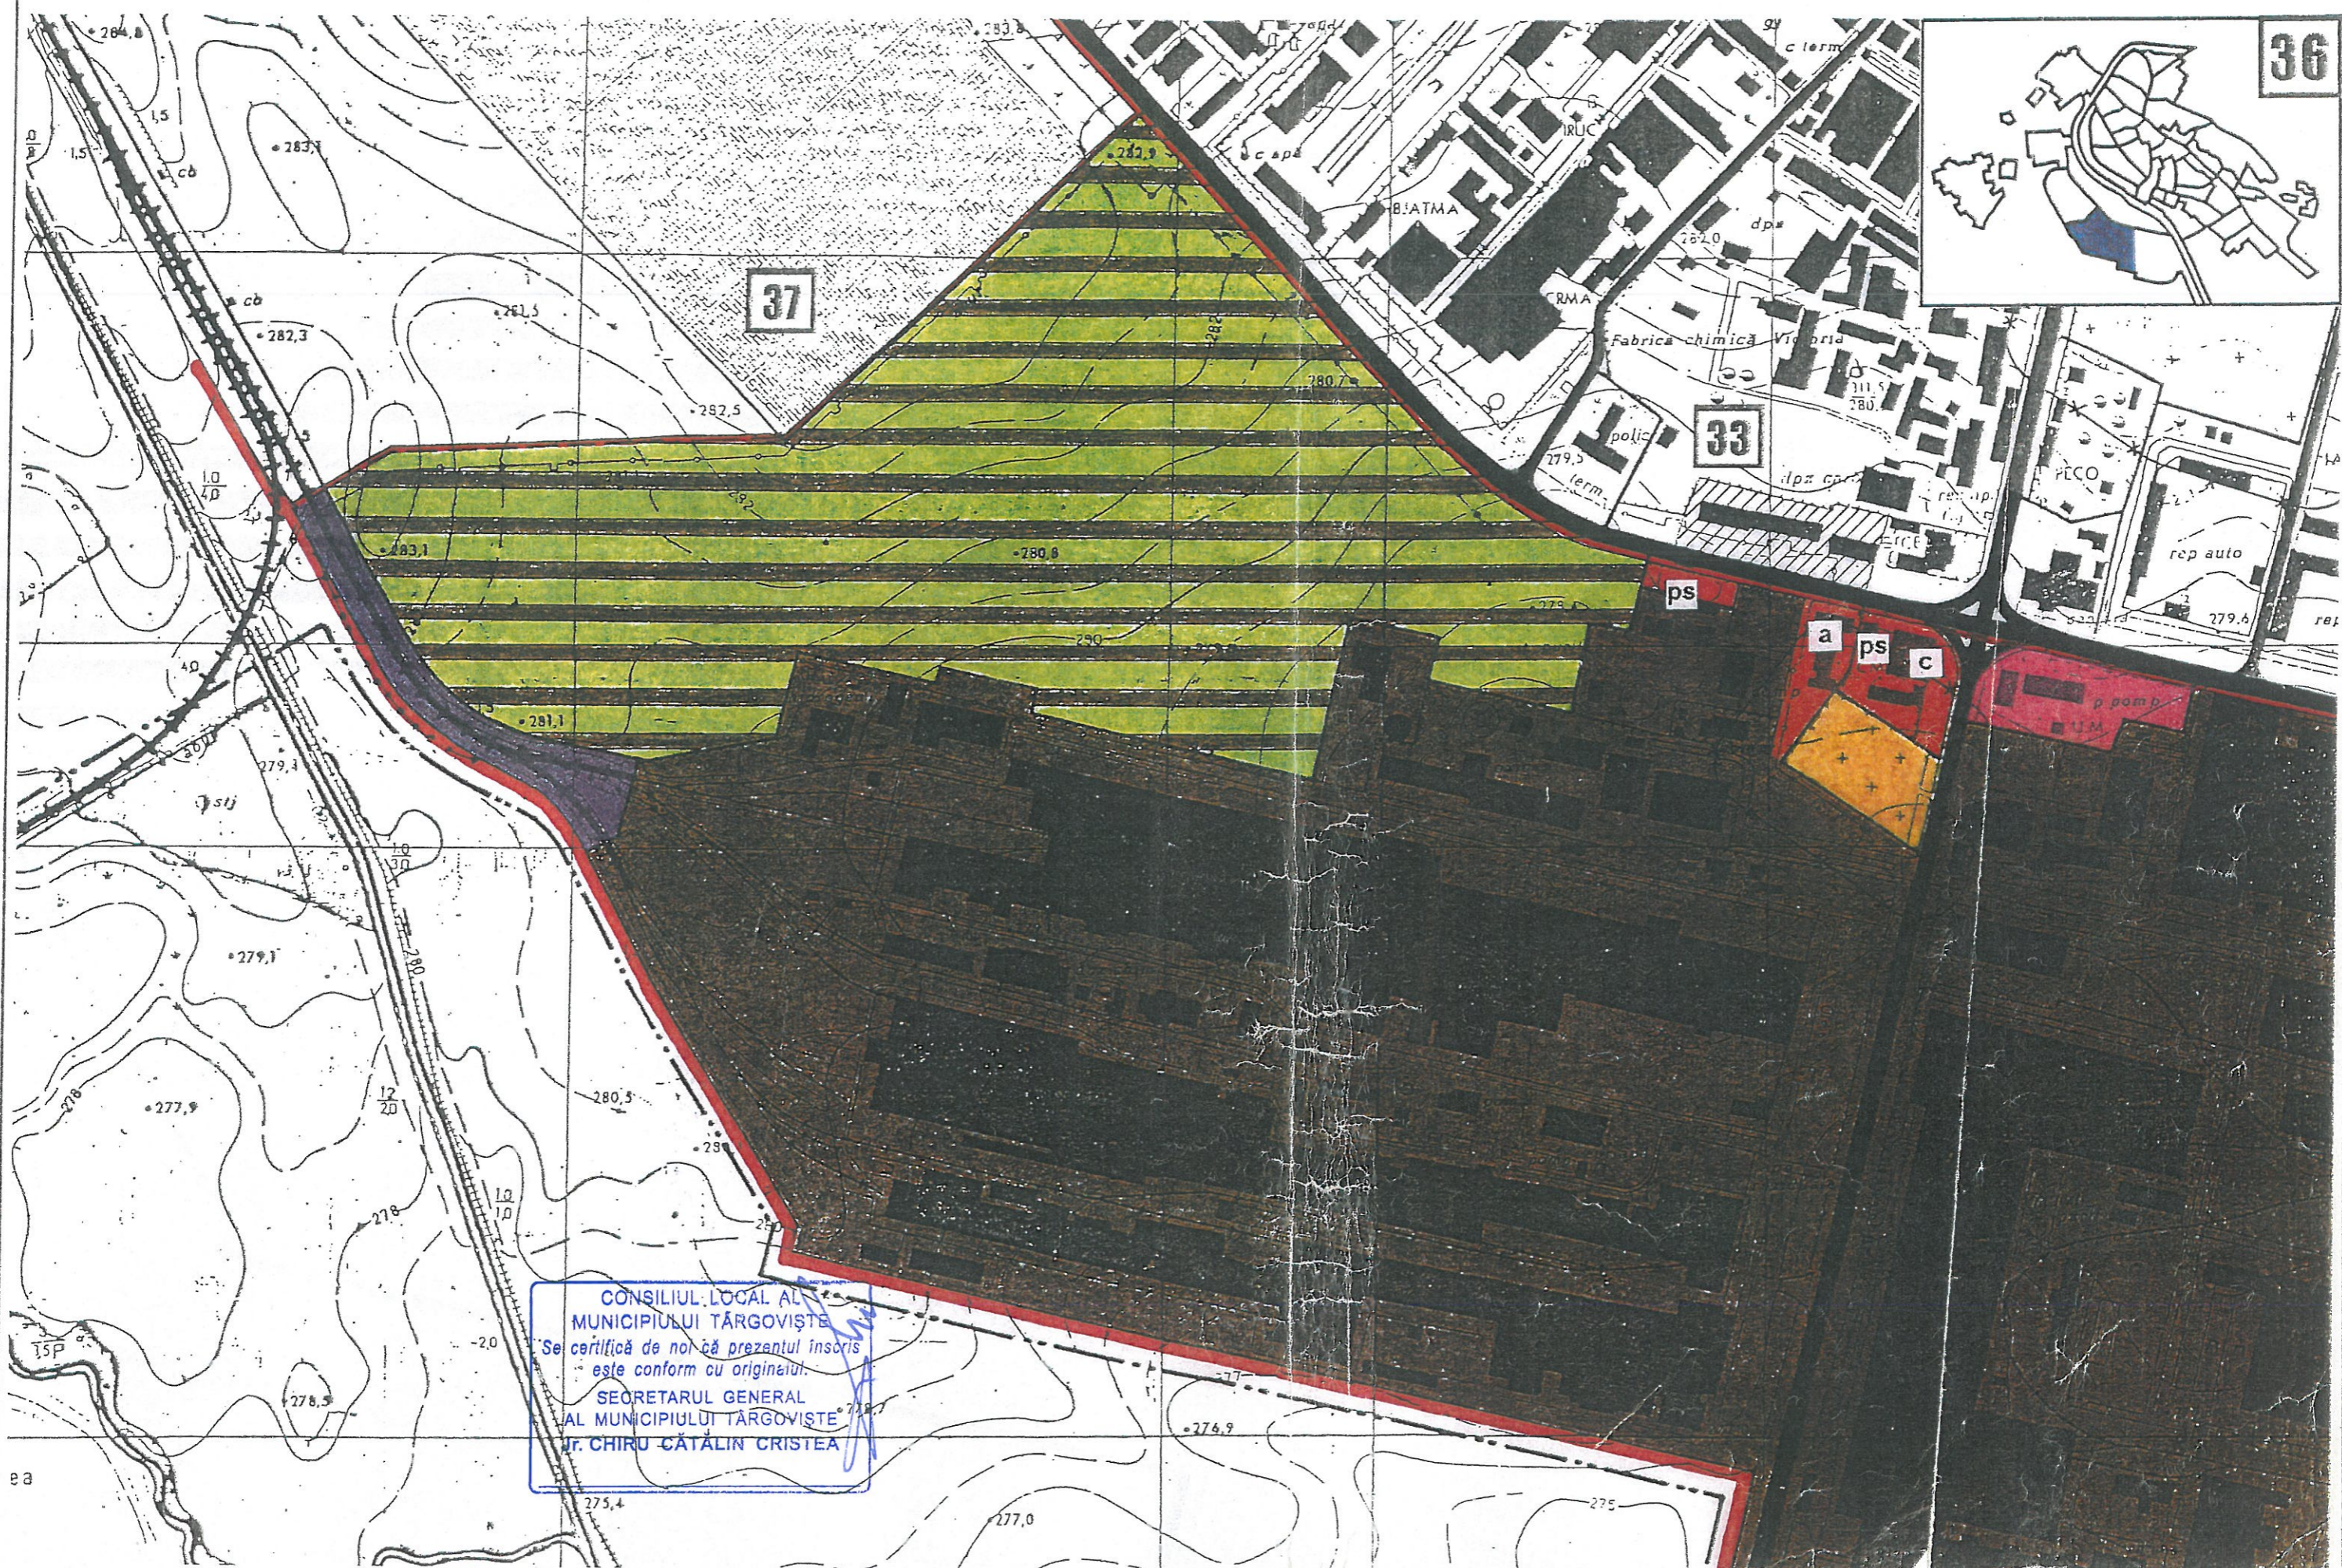

CONSILIUL LOCAL AL
MUNICIPIULUI TARGOVISTE
Se certifica de noi ca prezentul inscrip
este conform cu originalul.
SECRETARUL GENERAL
AL MUNICIPIULUI TARGOVISTE
Dr. CHIRU CATALIN CRISTEA

ea

S.C. URBANA S.A.
S.C. PROIECT DAMBOVITA S.A.

RLUMT - REGULAMENTUL LOCAL DE URBANISM AL MUNICIPIULUI TARGOVISTE

REGLEMENTARI PE U.T.R. - SCARA 1:5 000


0 m 100 m 200 m 300 m

IANUARIE 1997

U.T.R. 36



CONSILIUL LOCAL AL
MUNICIPIULUI TARGOVISTE
Se certifica de-noi ca prezentul in scris
este conform cu originalul.
SECRETARUL GENERAL
AL MUNICIPIULUI TARGOVISTE
Jr. CHIRU CATALIN CRISTEA

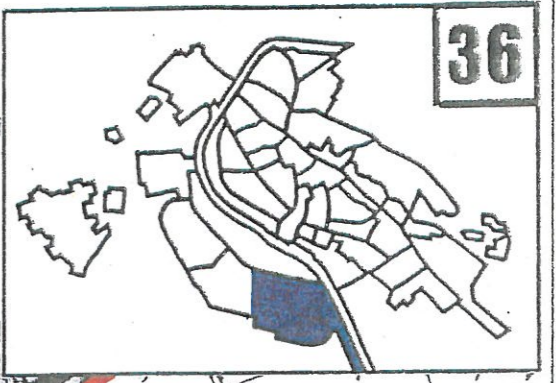

S.C. URBANA S.A.
S.C. PROIECT DAMBOVITA S.A.

RLUMT - REGULAMENTUL LOCAL DE URBANISM AL MUNICIPIULUI TARGOVISTE



REGLEMENTARI PE U.T.R. - SCARA 1 : 5 000

0 m 100 m 200 m 300 m

IANUARIE 1997

U.T.R. 38

38

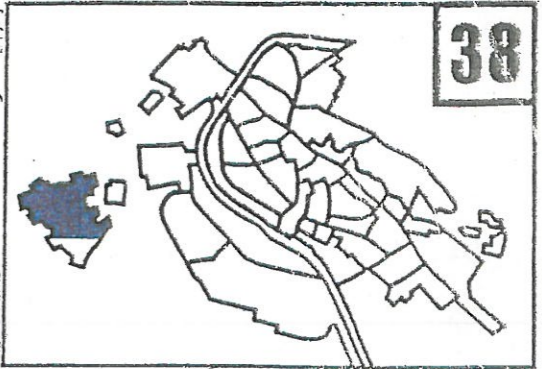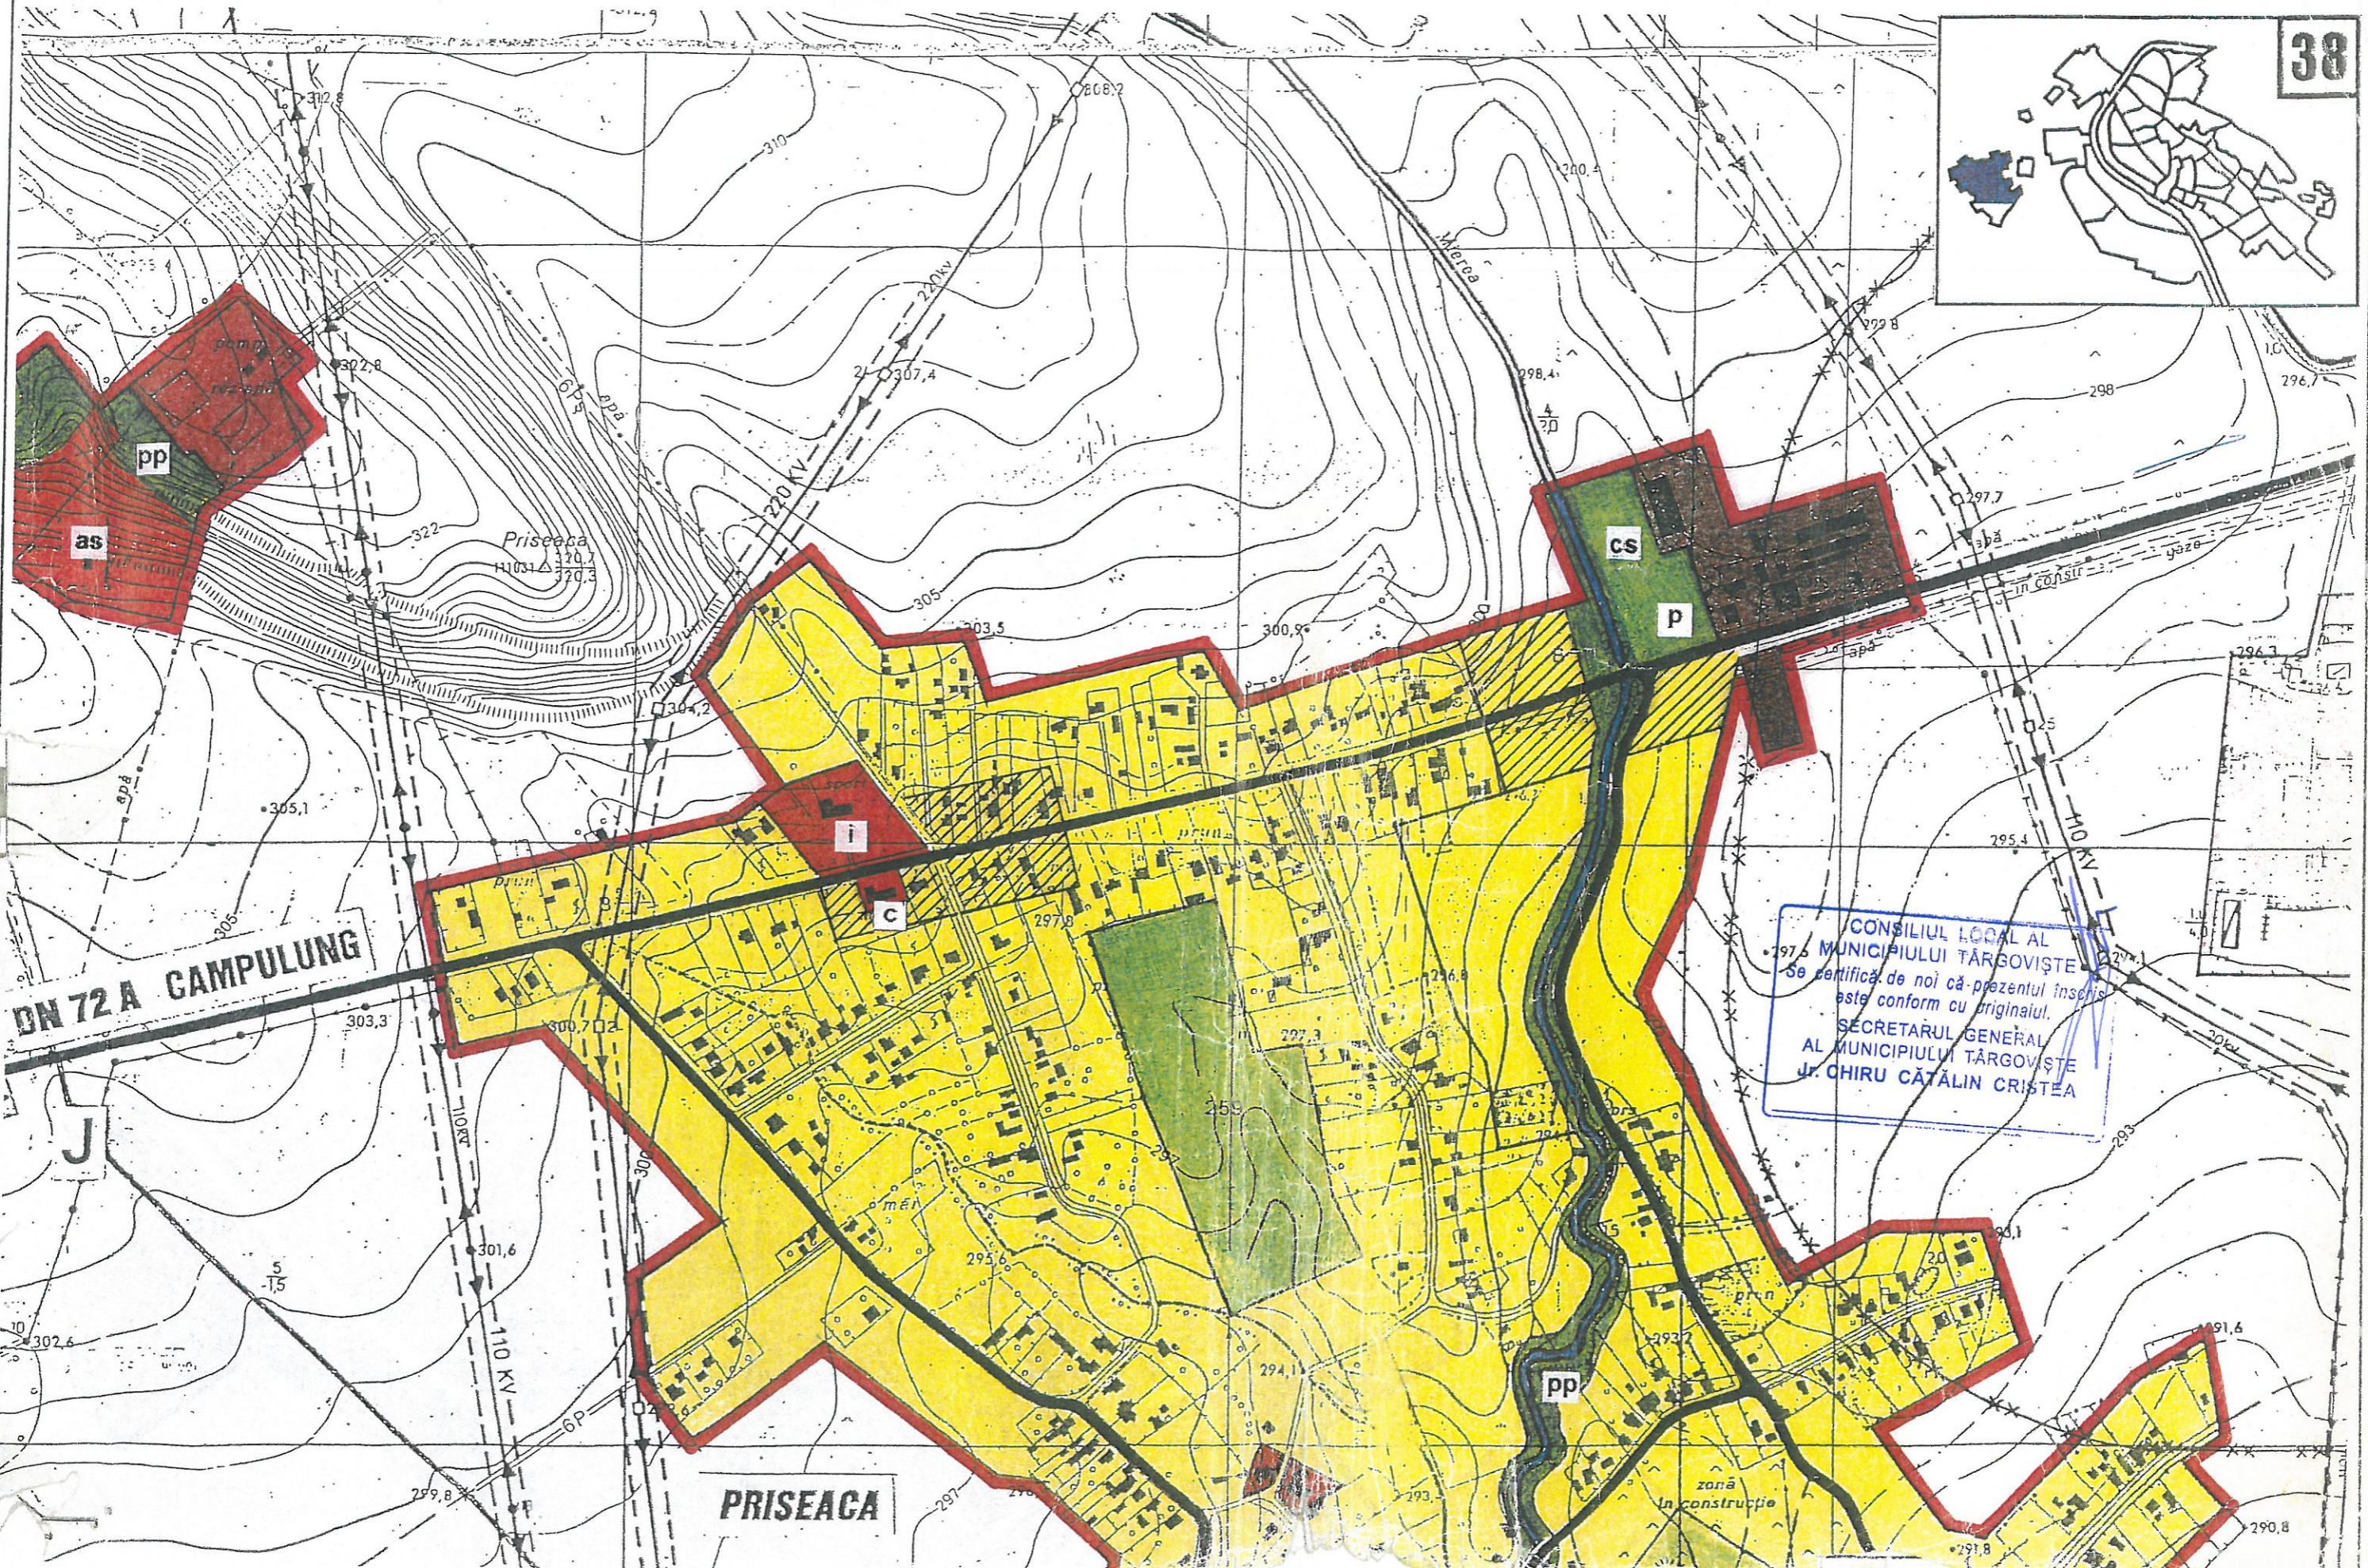

PRISEAGA

zona in constructie



38

PRISEACA


s ct

pp

cu

zonă
In construcție

CONSILIUL LOCAL AL
MUNICIPIULUI TARGOVISTE
Se certifica de noi ca prezentul plan
este conform cu originalul
SECRETARUL GENERAL
AL MUNICIPIULUI TARGOVISTE
Jr. CHIRU CATALIN CRISTEA

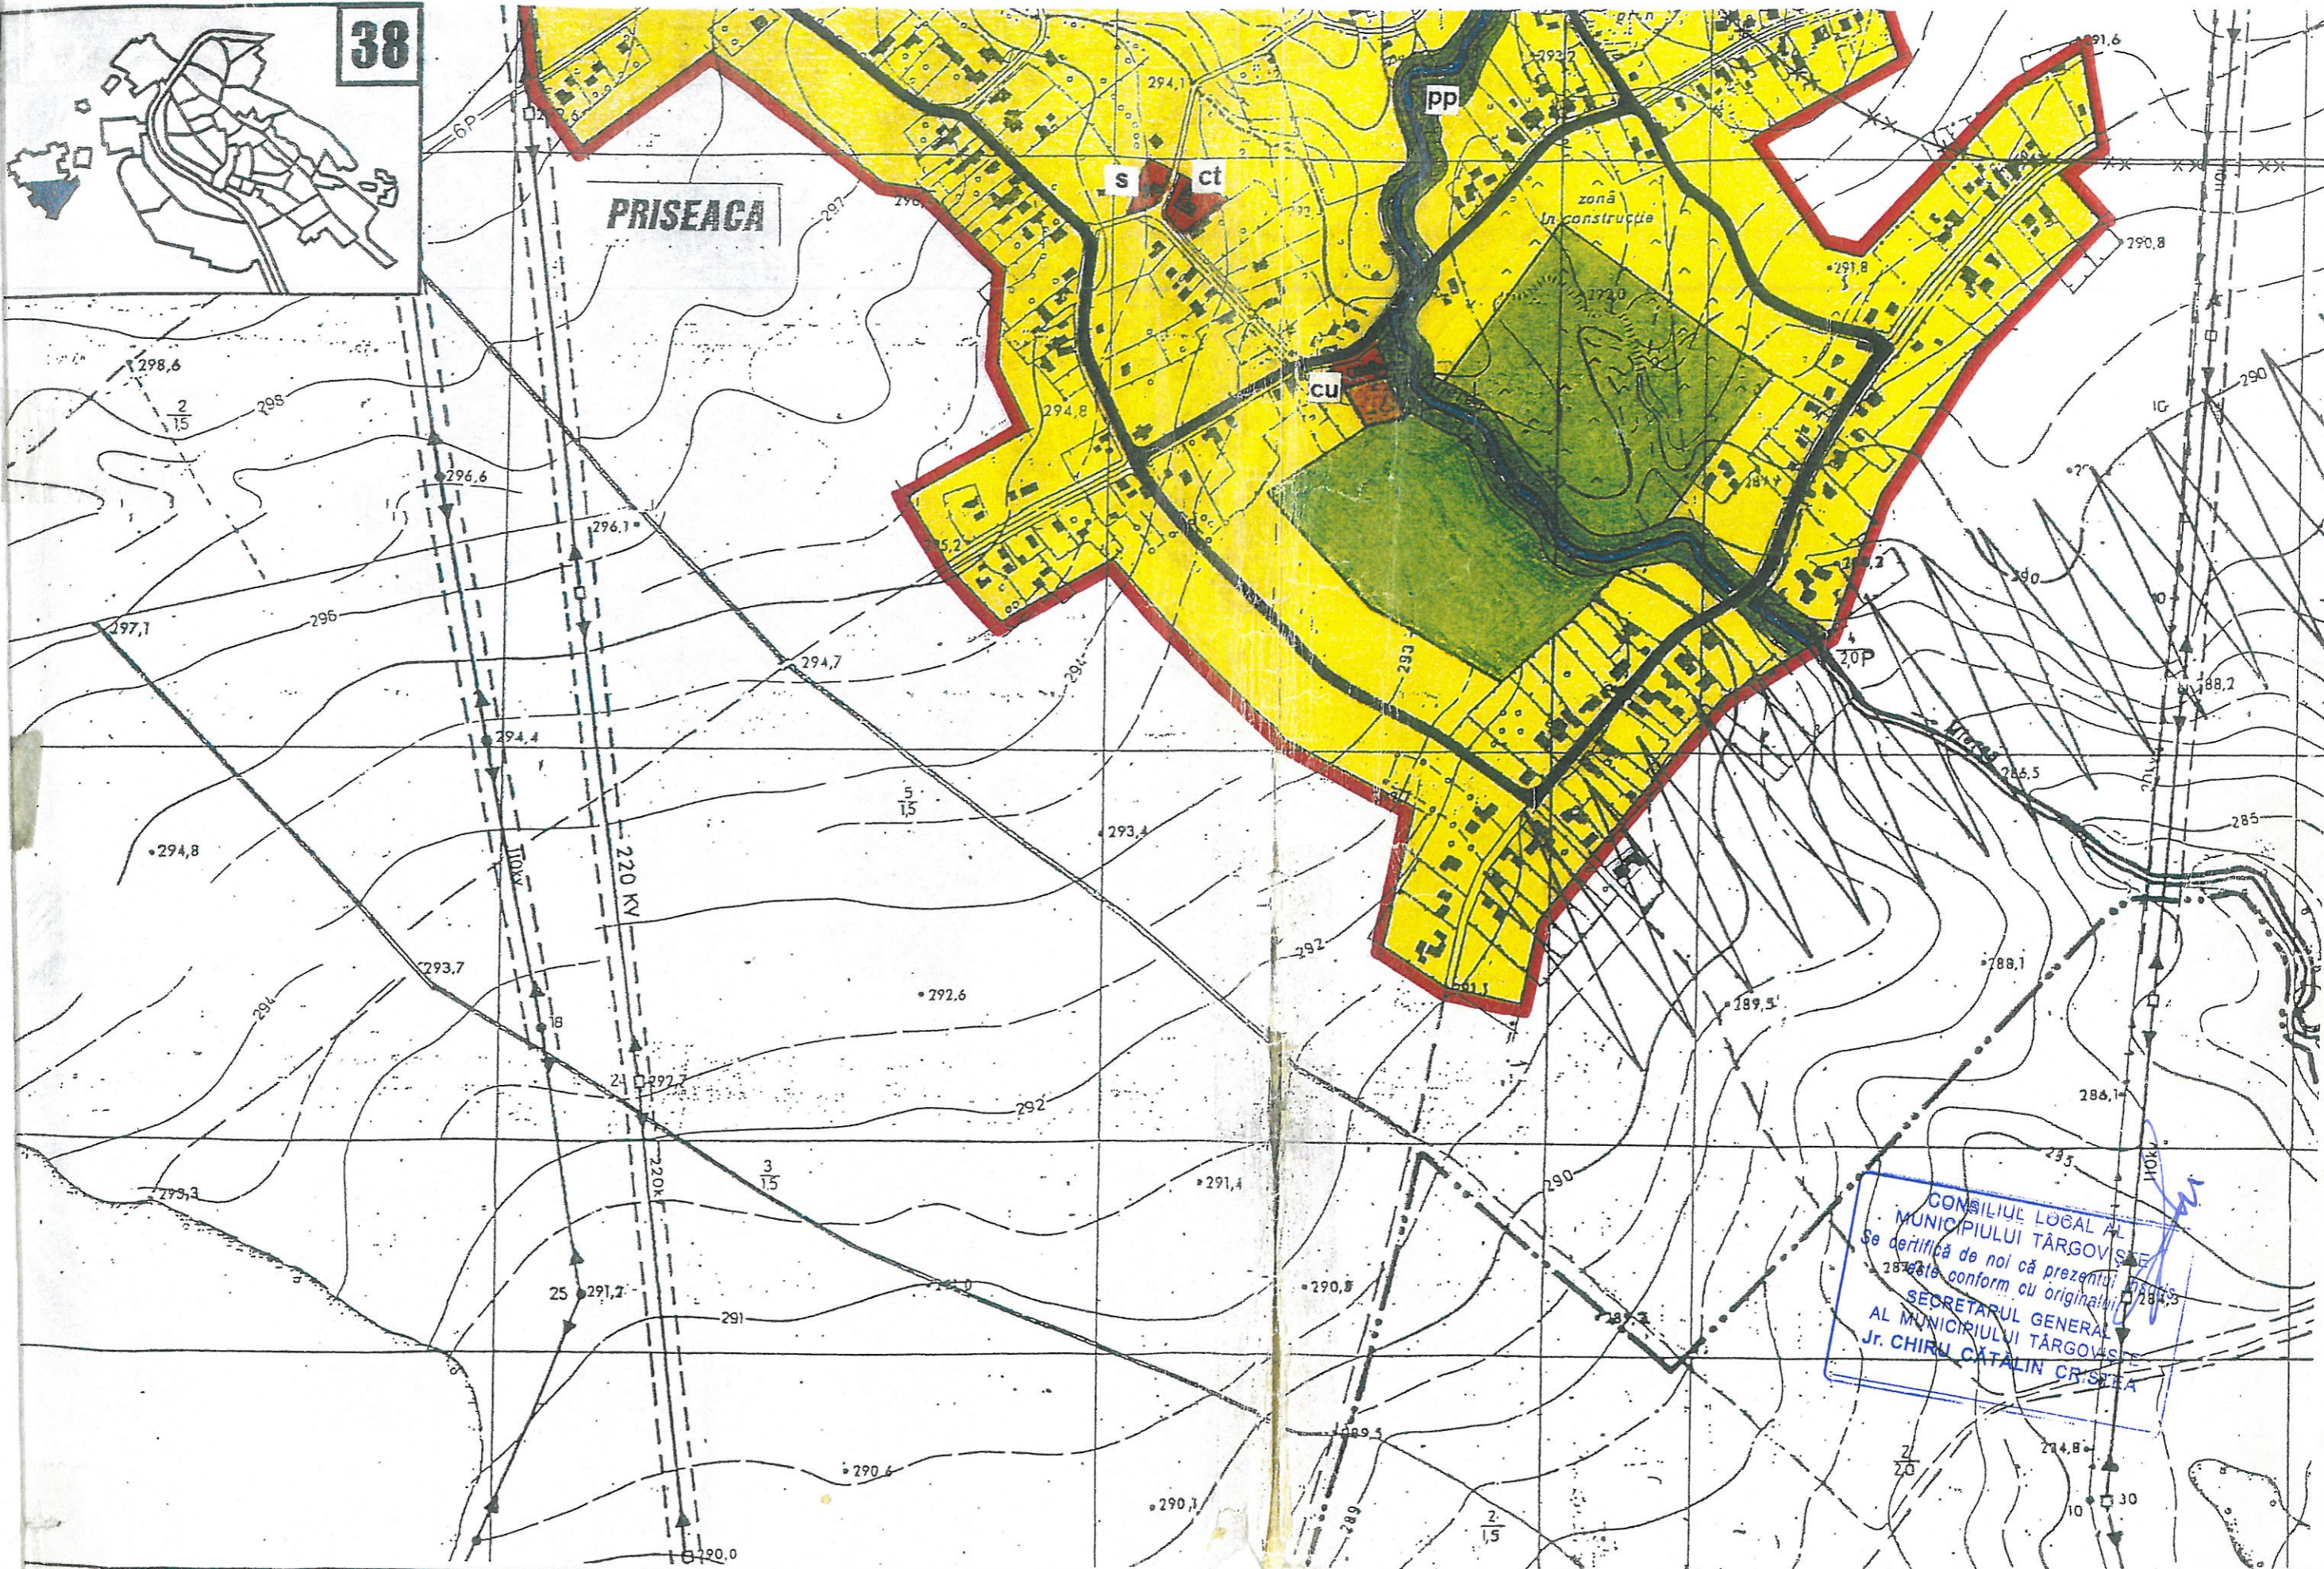


S.C. URBANA S.A.
S.C. PROIECT DAMBOVITA S.A.



RLUMT - REGULAMENTUL LOCAL DE URBANISM AL MUNICIPIULUI TARGOVISTE

REGLEMENTARI PE U.T.R. - SCARA 1 : 5 000

U.T.R. 39

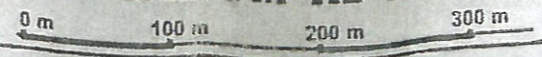

IANUARIE 1997

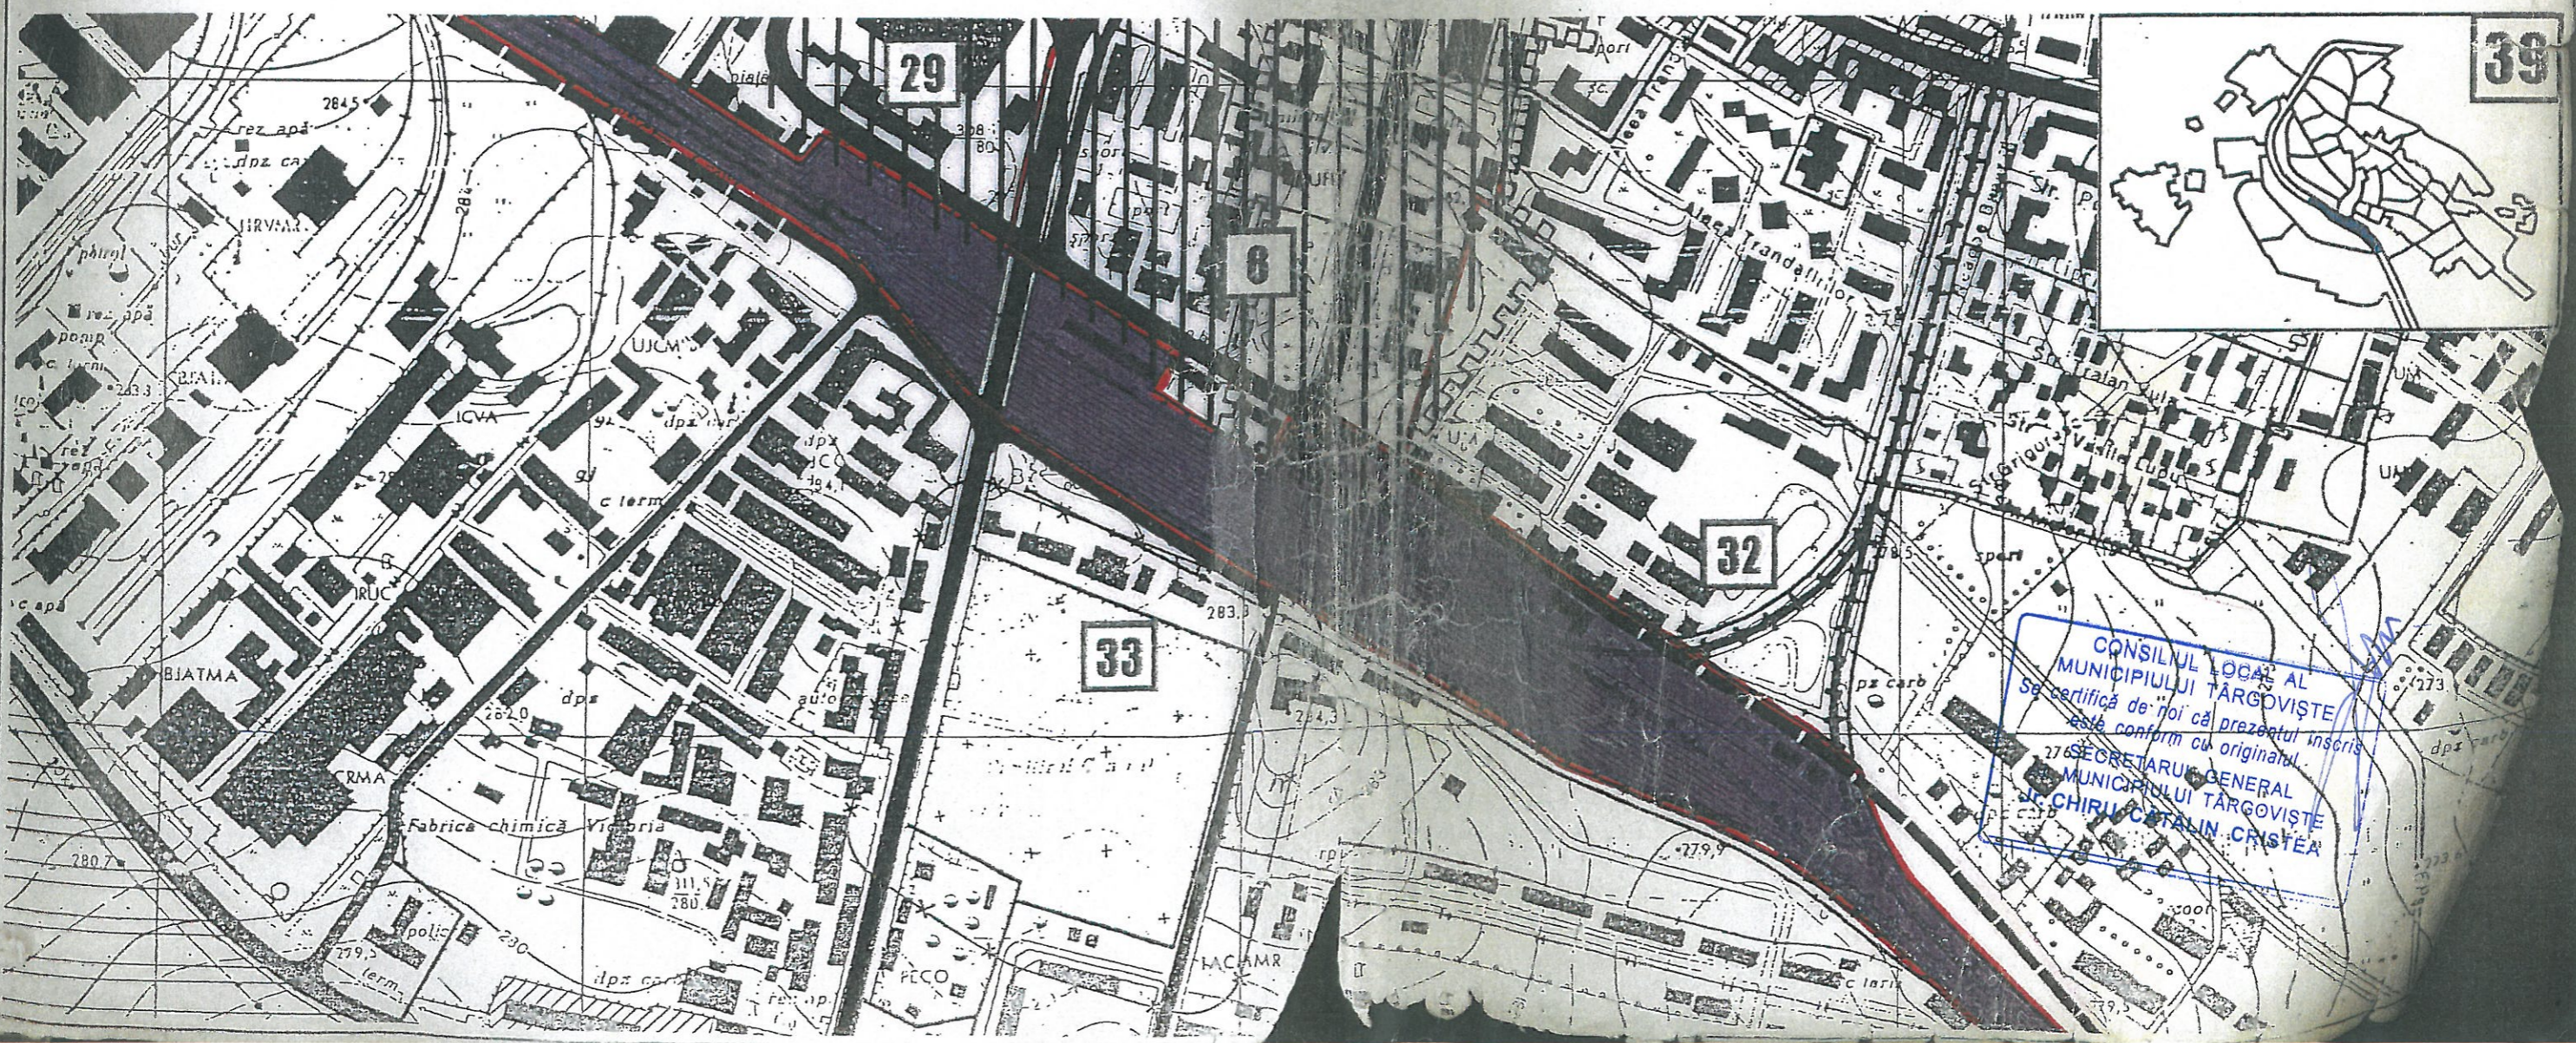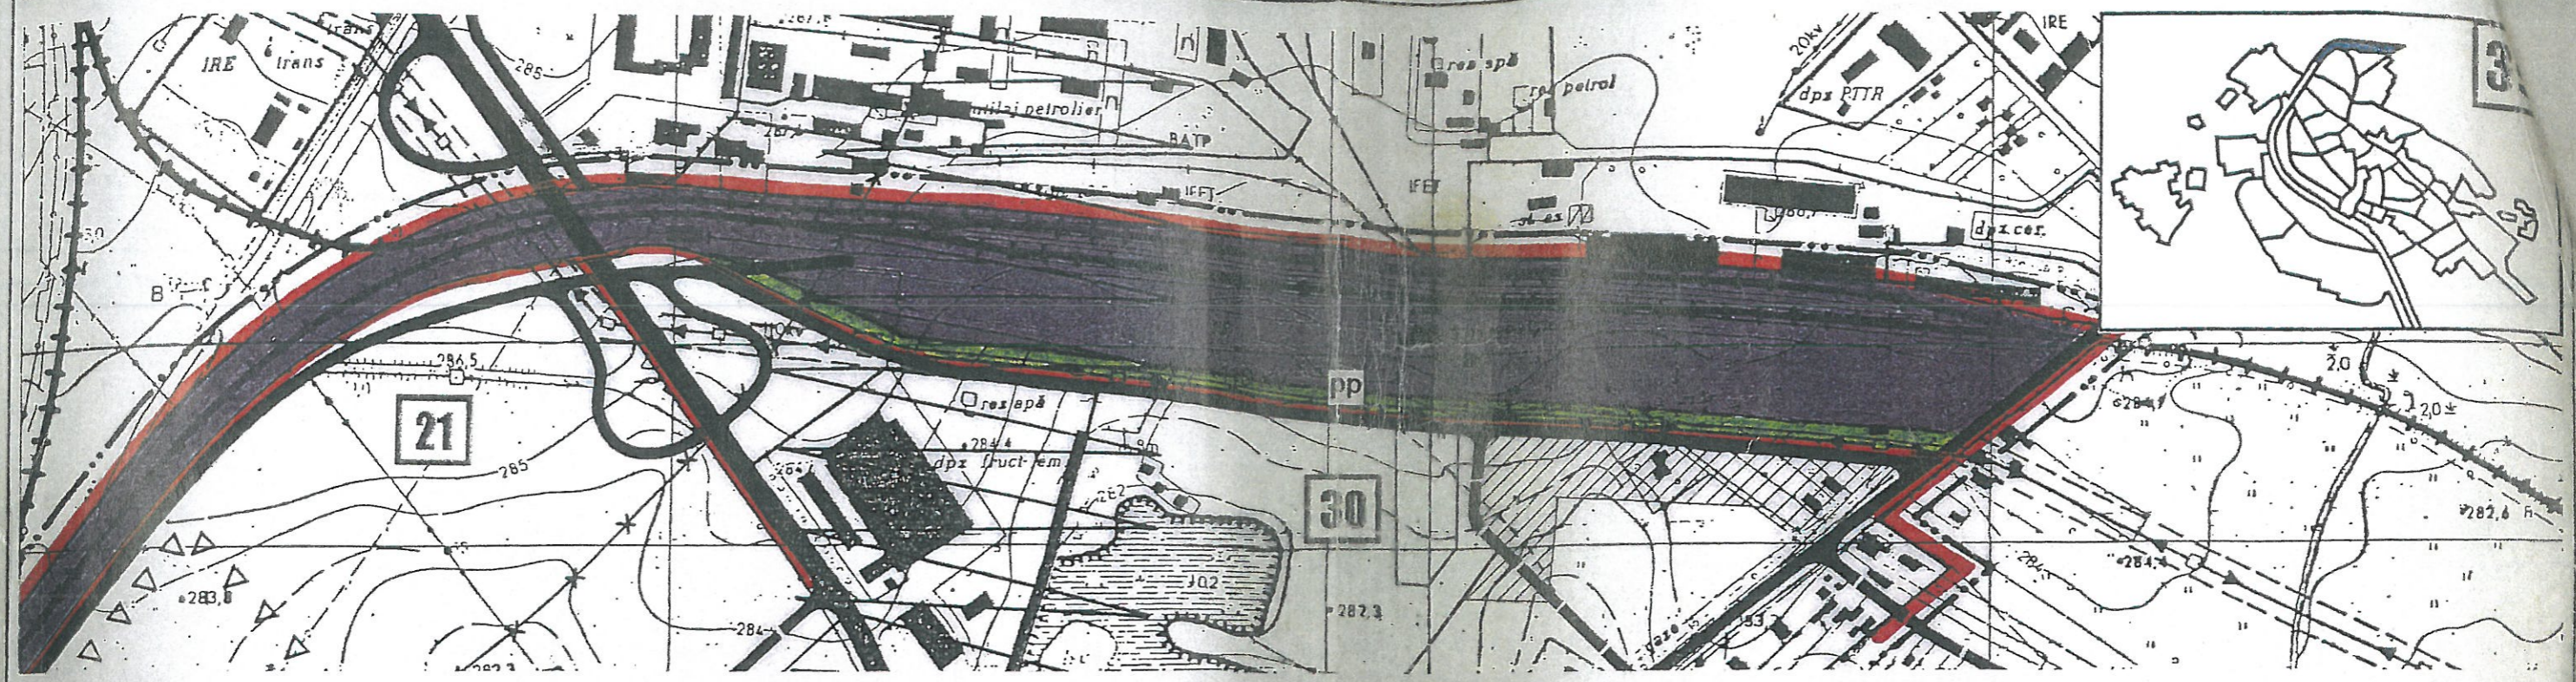

CONSILIUL LOCAL AL
MUNICIPIULUI TARGOVISTE
Se certifica de noi ca prezentul insusit
este conform cu originalul.
SECRETARUL GENERAL
MUNICIPIULUI TARGOVISTE
CHIRIU CATALIN CRISTEA