



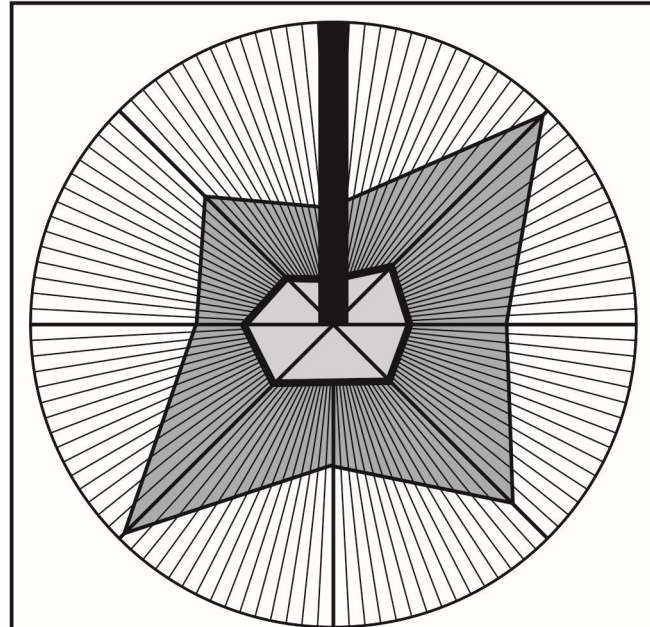

SCALA 1 : 5000
REPREZENTAREA CANTITATIVĂ A MĂRII, ÎN SCALA 1 : 5000

LISTA DOTĂRI, SERVICII, ALTE ECHIPAMENTE ÎN:	
SAT BUNGETU (BRATESTI)	
1	CĂMIN CULTURAL - REABILITARE
2	ȘCOALA GENERALĂ
3	GRĂDINIȚĂ
4	BISERICĂ - SFÂNTUL NICOLAE - BRĂILOU ȘI CAPELA
5	BISERICĂ ORTODOXĂ
6	BISERICĂ PENTECOSTALĂ
7	BISERICĂ EVANGHELICĂ
8	HOTĂRALĂȘ CAPELA RESTAURANT
9	COMERCIALIZARE, PROIECTARE, MONTAJ, SERVICIE
10	ECHIPAMENTE DE ÎNCĂLZIRE, VENTILARE, CLIMATIZARE
11	PECO
12	FABRICA DE COMPONENTE PENTRU MAȘINI DE SPALAT
13	TRANSPORTURI DE MĂRFURI
14	RESTAURANT EVENIMENTE
15	DEPOZIT LEMNE
16	CONȘTIINȚĂ METALURIE
17	CONȘTIINȚĂ LUCRĂRI, DOTARE COMERCIALĂ ȘI HALE
18	DEPOZITARE (PUZ APROBAT)
19	SERVICE AUTO
20	SERVICE AUTO DEZMEMBRARI (PUZ APROBAT)
21	DEPOZIT MATERIALE DE CONSTRUCȚII (PUZ APROBAT)
22	DEZMEMBRARI AUTO SERVICE AUTO
23	ATELIER
24	ACTIVITĂȚI AGRICOLE
25	FERMA SUINE (PUZ APROBAT)
26	MAGAZIN
27	CĂMIN S.S.I. VACAREȘTI
28	MICROHIDROCENTRALĂ
29	PARCELARE LOCUINȚE DE VACANȚĂ (PUZ APROBAT)
30	PARCELARE PENTRU LOCUINȚE (PUZ APROBAT)
31	CONȘTIINȚĂ LUCRĂRI (PUZ APROBAT)

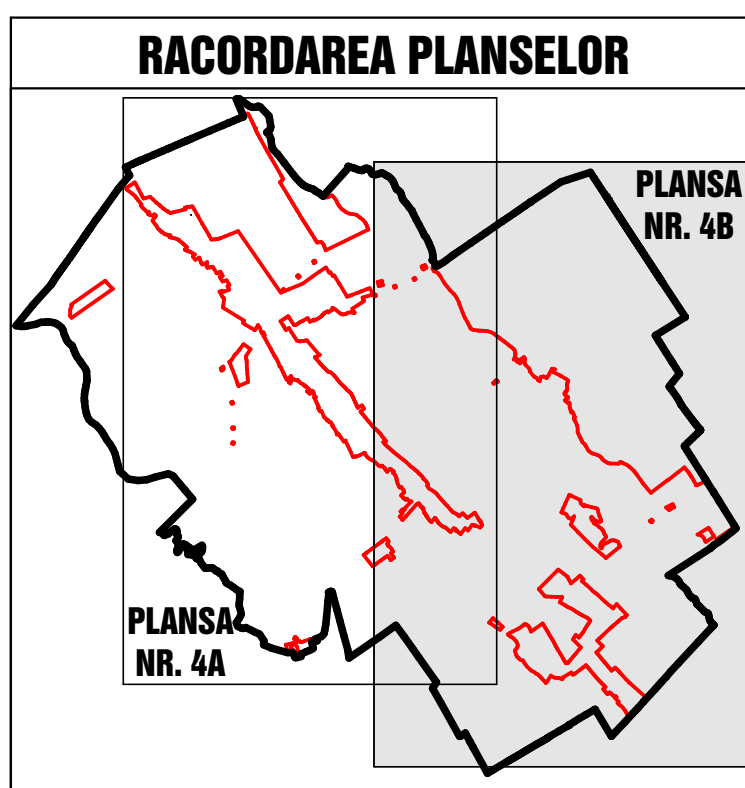

COMUNA
COMISANI

COMUNA
NUCET

COMUNA NUCET

LISTA DOTĂRI, SERVICII, ALTE ECHIPAMENTE ÎN:	
SAT BRATESTII DE JOS	
1	ȘCOALA GENERALĂ
2	BISERICĂ ORTODOXĂ
3	BISERICĂ - SFÂNTA TREIME - ȘI CĂMIN
4	HALTĂ CF
5	FERMA CRESTEȘTE ÎNTERVENȚII STURIONI
6	FERMA SUBSICOLĂ
7	ACTIVITĂȚI AGRICOLE (DEZAFECATĂ)
8	MAGAZIN
9	MICROHIDROCENTRALĂ
10	STĂTIE GAZE SUINE COLECTOR P.N.

COMUNA ULMI

T1 - VACAREȘTI

T2 - BRATESTII DE JOS

COMUNA
PERSINARI

LIMITE

--- LIMITA TERITORIULUI ADMINISTRATIV AL COMUNEI
--- LIMITA TERITORIULUI INTRAVILAN PROPUȘ - 2024

ZONIFICARE FUNCȚIONALĂ

TH ZONA CURSURI DE APA, CANALE DE DERIVATIE ȘI DE IRIGAȚII / LACURI DE ACUMULARE
PD ZONA CU VEGETAȚIE FORESTIERĂ (PADURE, ZAVOI)
--- DRUMURI EXISTENTE

ZONE DE PROTECȚIE, INTERDICȚIE

--- LINII ELECTRICE AERIE DE ÎNALTĂ ȘI MEDIE TENSIUNE - Zona de protecție și de siguranță conform "NORMA TEHNICĂ APROBATĂ PRIN O. ANR NR. 4/2007, MODIFICAT PRIN NR. 49/2007 (LEA 110 KV - CULOAR DE 37 m; LEA 20 KV - CULOAR DE 24 m)
--- CONDUCTĂ MAGISTRALĂ GAZE - ÎN ADMINISTRARE SNTGN TRANS-GAZ SA MEDIAS
--- DISTANȚĂ DE SIGURANȚĂ (20 m de o parte și de alta)
--- LIMITA ZONEI DE PROTECȚIE LA ECHIPAMENTE TEHNICE ȘI TEHNOLOGICE (PE BAZA ALTOR NORME)
--- LIMITA ZONEI DE PROTECȚIE PE BAZA NORMELOR SANITARE (CONFORM OMS NR. 994/2018 COMPLETAT ȘI MODIFICAT PRIN ORD. 562/2023 ȘI HG NR. 930/2005) SURSA DE APA - 20 m

ALTE REGLEMENTĂRI

T1, T1a DENUMIRE TRUPURI PRINCIPALE ALE LOCALITĂȚILOR ȘI TRUPURI ISOLATE APARTINĂTOARE

ECHIPAREA TEHNICO - EDILITARA

ALIMENTARE CU ENERGIE ELECTRICA

--- LEA MEDIE TENSIUNE (20 kv) EXISTENTĂ
--- POSTURI DE TRANSFORMARE AERIE EXISTENTE
NOTA:
- Iluminat public se va realiza cu rețele aeriene montate pe stâlpi de folosință comună în toate satele
- Rețelele electrice de joasă tensiune aeriene și subterane montate pe stâlpi de folosință comună, respectiv în sol, pe toate străzile principale și secundare

ALIMENTARE CU APA POTABILĂ

--- SURSA DE APA EXISTENTĂ PENTRU MUN. TARGOVISTE
--- CONDUCTĂ ADUCTIUNE APA POTABILĂ EXISTENTĂ PENTRU SURSA MUN. TARGOVISTE
--- CONDUCTĂ ADUCTIUNE APA POTABILĂ PROPUȘĂ PENTRU SURSA COMUNEI VACAREȘTI (CU CAMINE DE VÂNE, CIBMELE PUBLICE, HIDRANȚI SUPRATERANI DE INCENDIU)

CANALIZARE MENJERA

--- CONDUCTĂ CANALIZARE APE UZATE MENAJERE - EXTINDERE PROPUȘĂ

ALIMENTARE GAZE

--- STATII REGLEARE, MASURARE EXISTENTE
--- RACORD SRM DN 100
--- REȚEA DISTRIBUTIE GAZE REDUSA PRESIUNE EXISTENTĂ ÎN SAT VACAREȘTI, SAT BRATESTII DE JOS ȘI SAT BRATESTI (BUNGETU)
--- REȚEA DISTRIBUTIE GAZE REDUSA PRESIUNE - EXTINDERE PROPUȘĂ