




PROFIL TRANSVERSAL PROPUȘ PENTRU DJ ÎN INTRAVILAN
SCALA 1:100

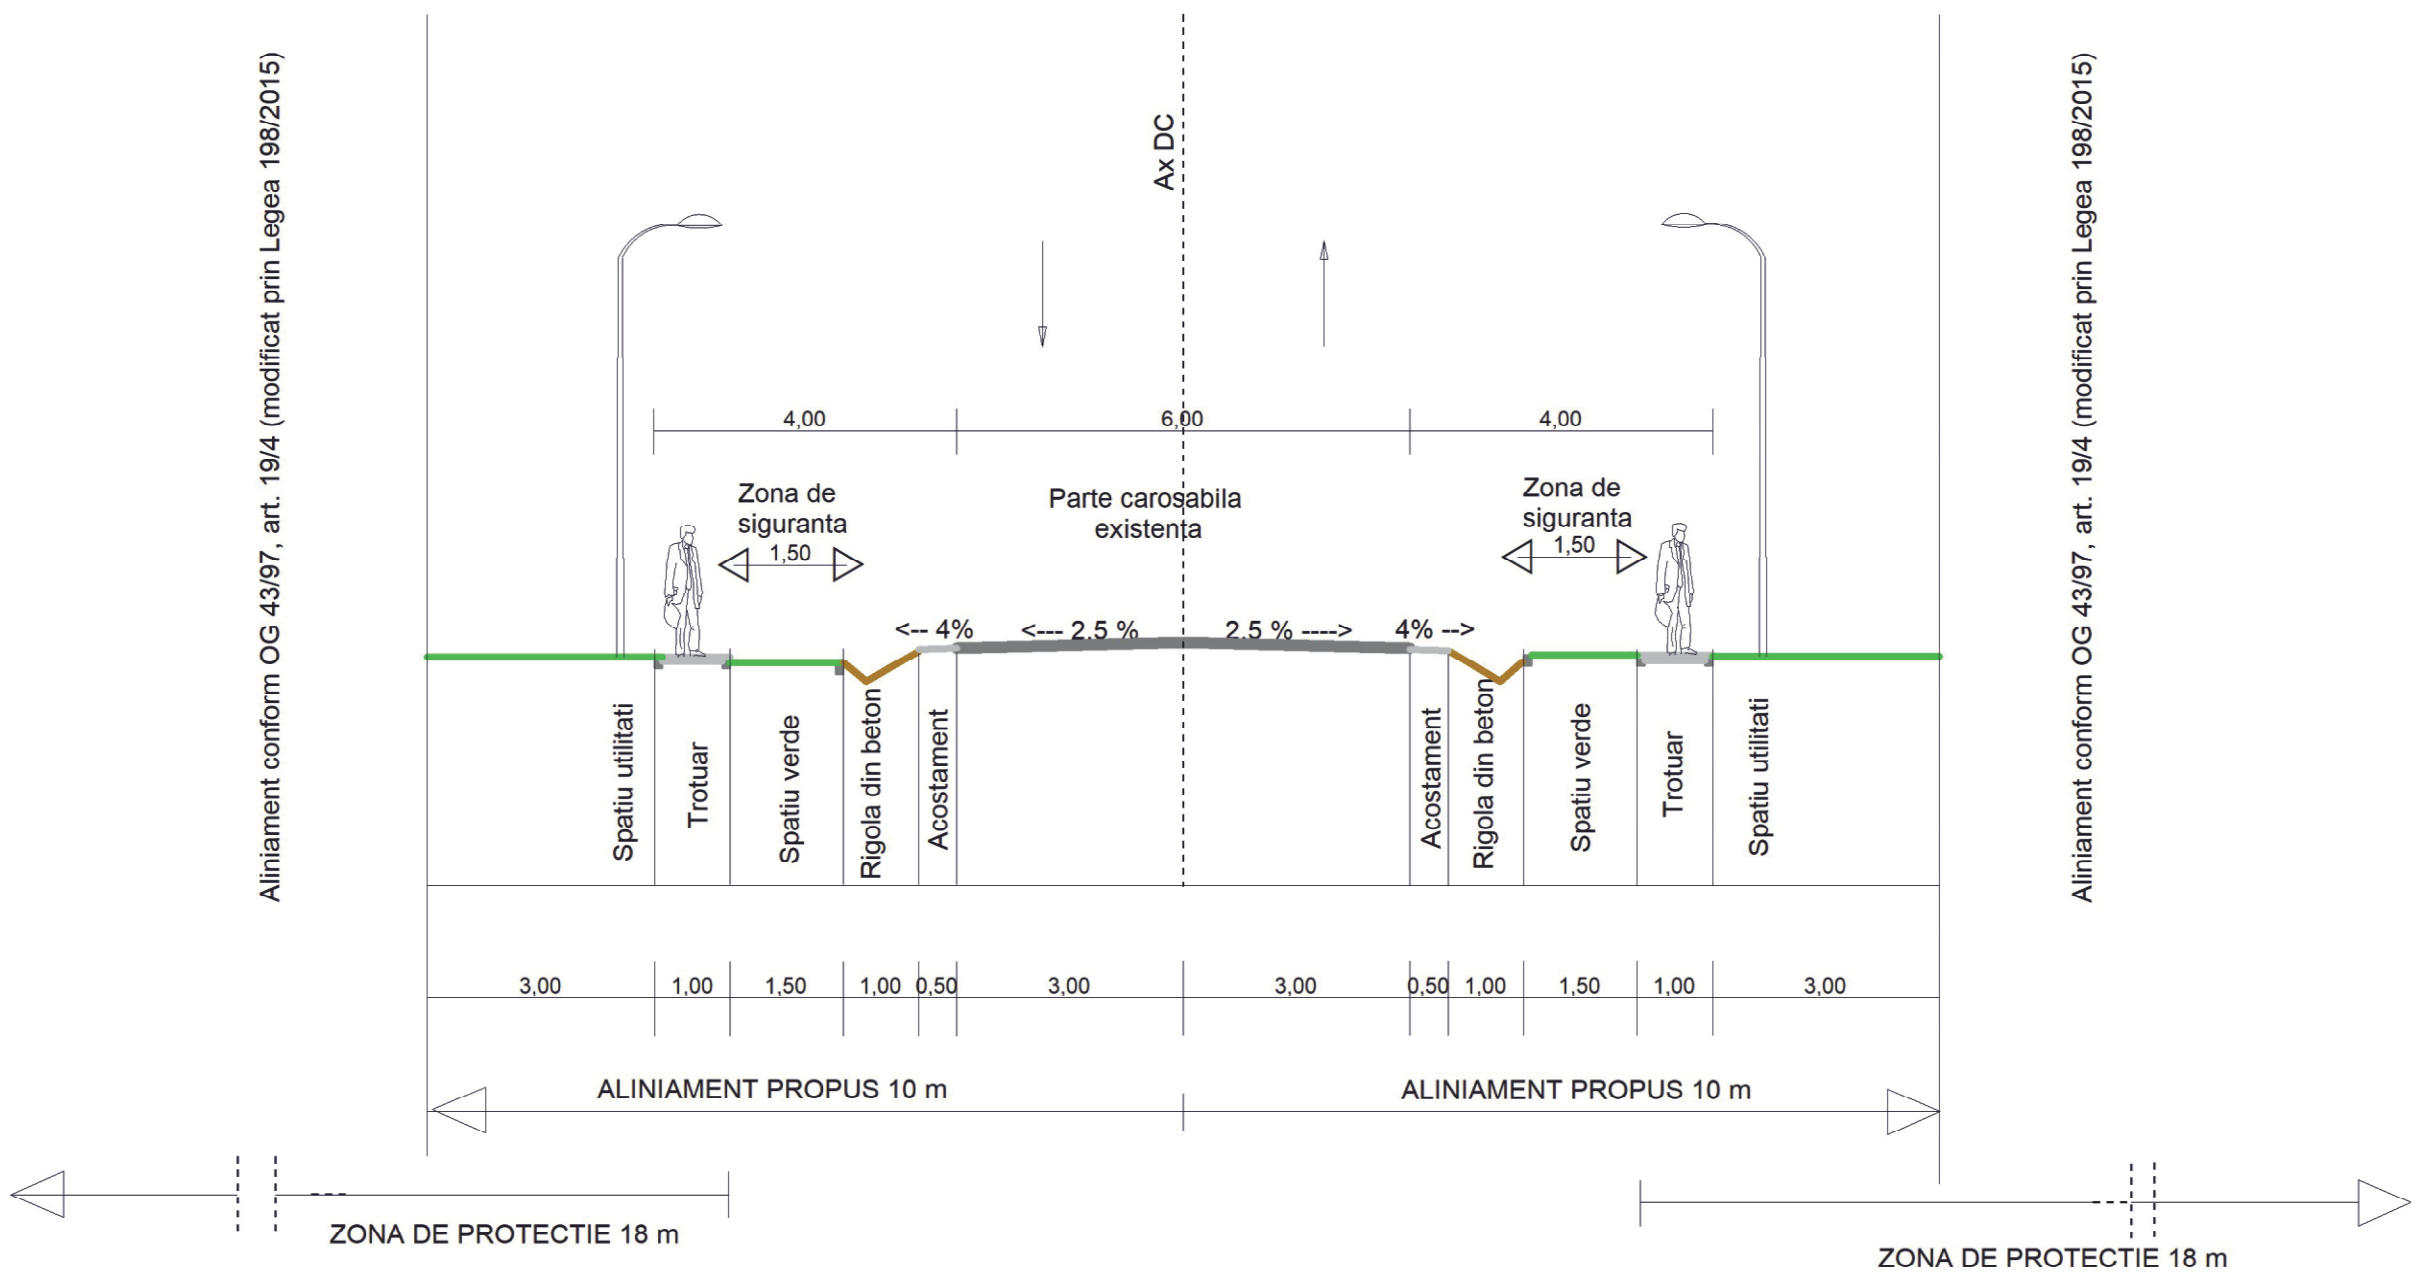


PROFIL TRANSVERSAL PROPUȘ
STRAZI SECUNDARE
SCALA 1:100

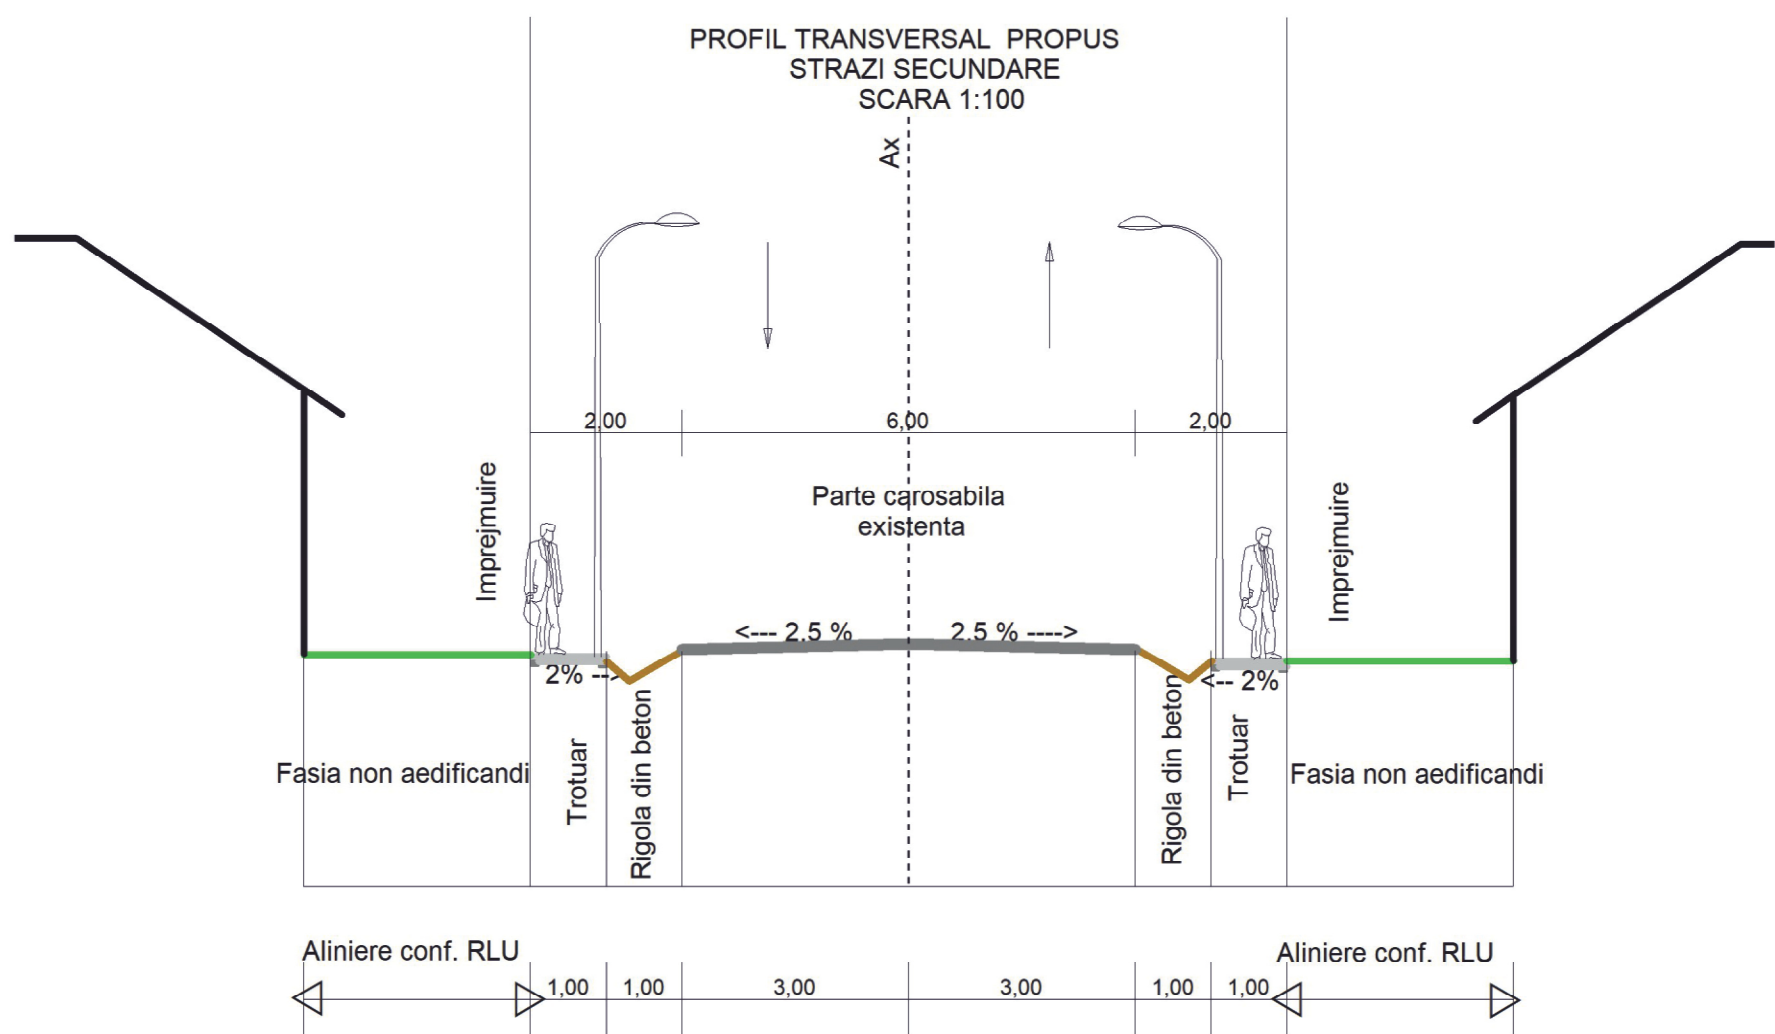

PROFIL TRANSVERSAL PROPUȘ PENTRU DJ ÎN INTRAVILAN
SCALA 1:100

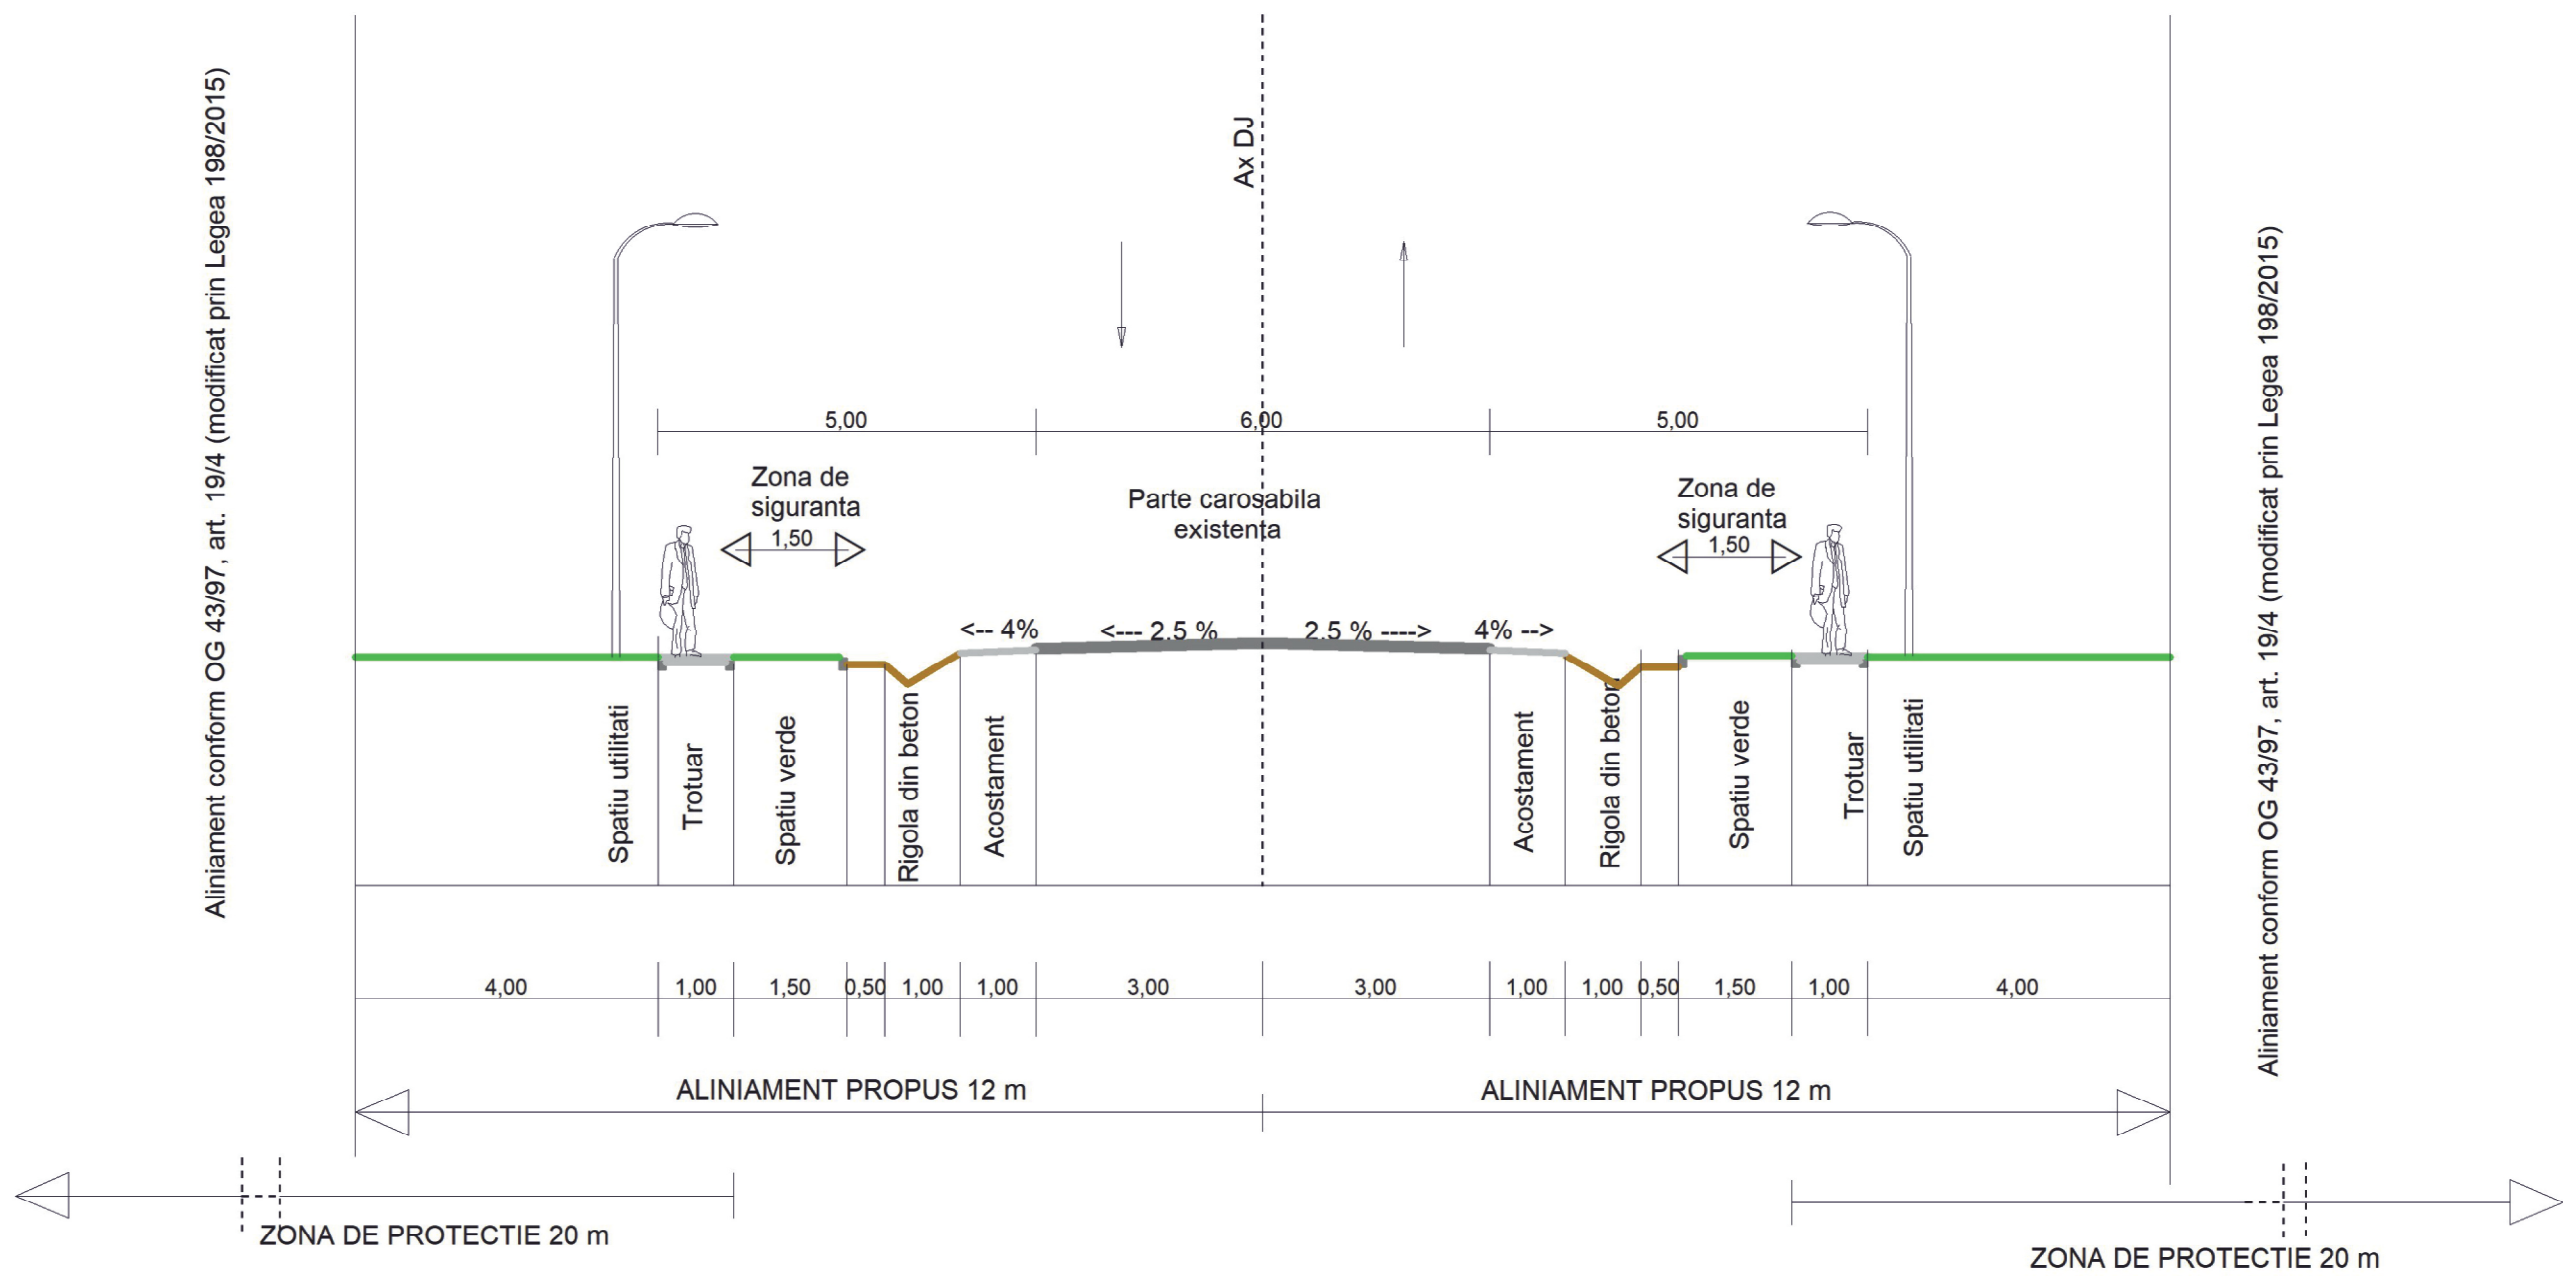

PROFIL TRANSVERSAL PROPUȘ
STRAZI PRINCIPALE
SCALA 1:100

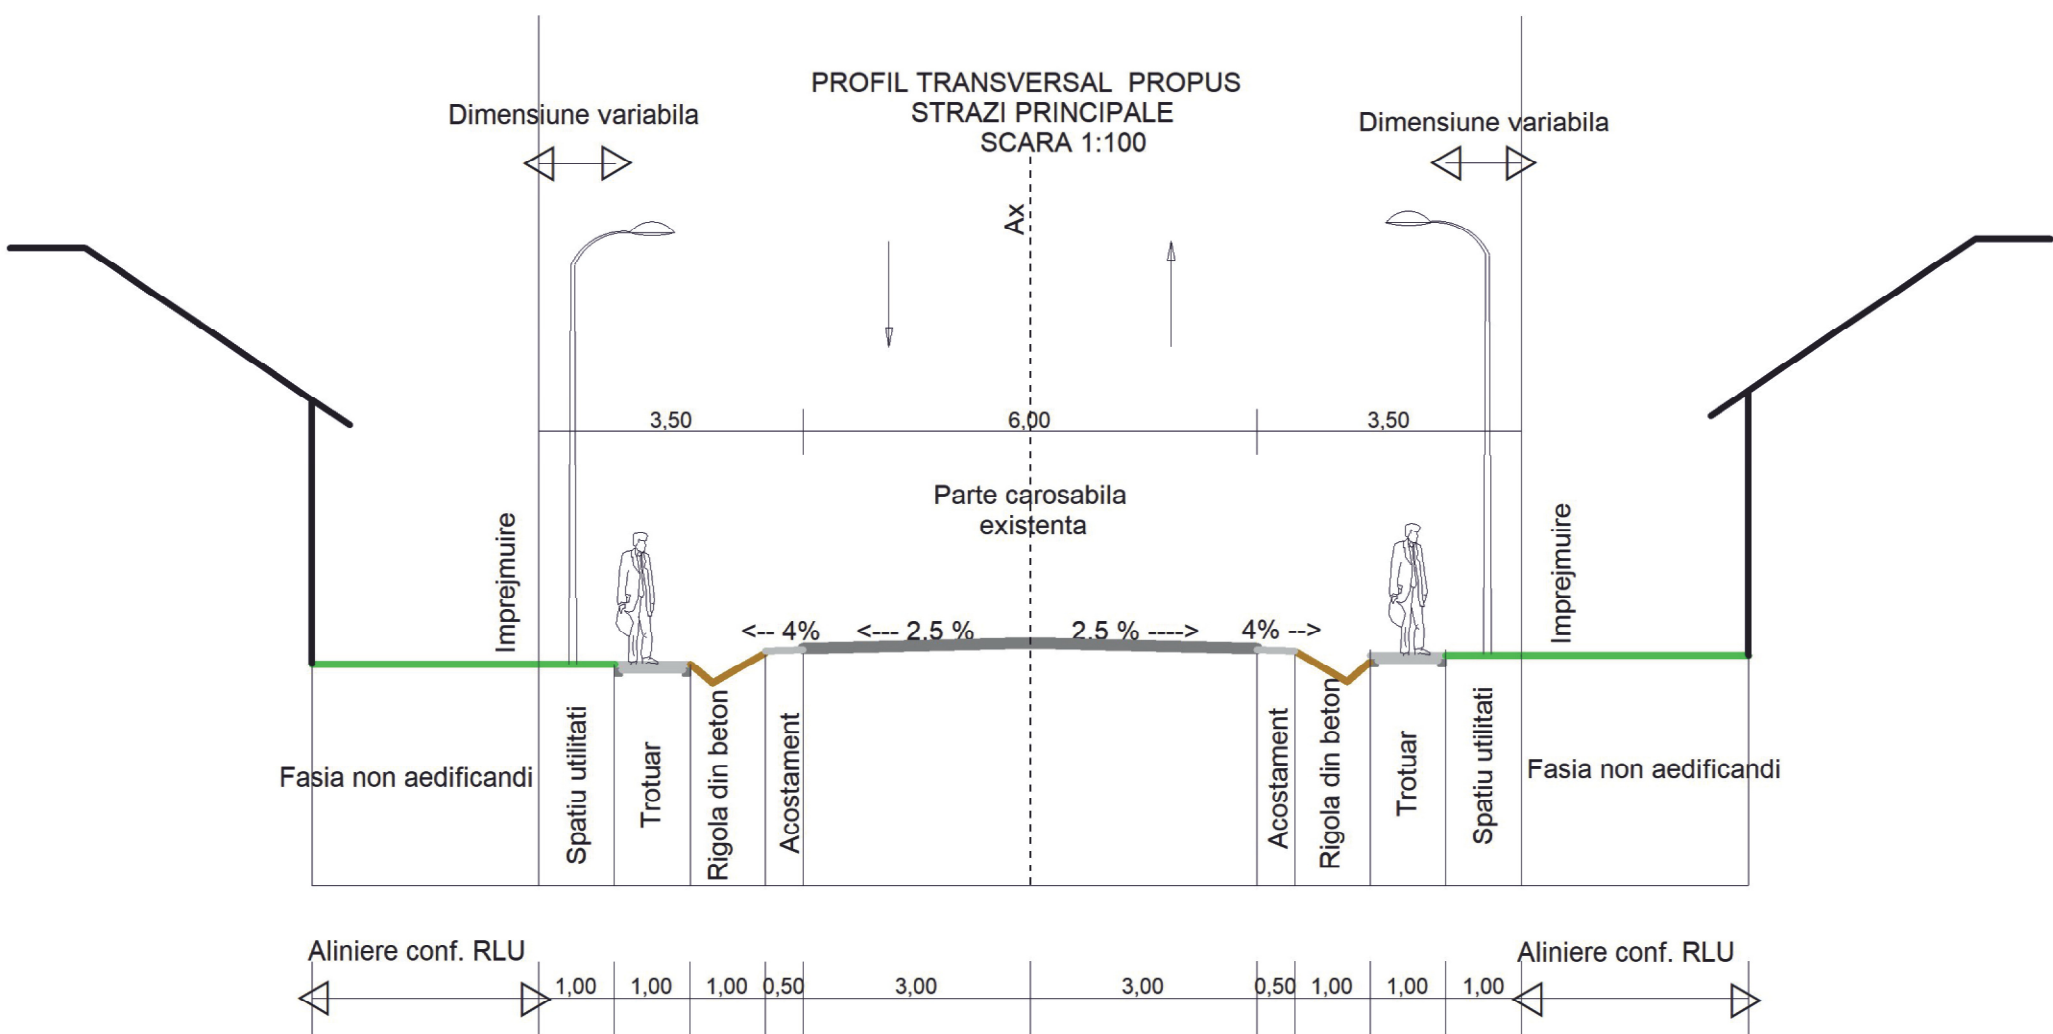

STR. AL. CUZA NR. 34A, TÂRGOVISTE, DÂMBOVIȚA
TEL: 0245 213 750, 0245 990000



PROIECT DE ACTUAȚIE DE ÎNCADRARE A PLANULUI URBANISTIC GENERAL
PENTRU COMUNA VULCANĂ - BĂI, JUDEȚUL DÂMBOVIȚA

JUDEȚUL DÂMBOVIȚA PRIN CONSILIUL JUDEȚEAN DÂMBOVIȚA ȘI
COMUNA VULCANĂ - BĂI PRIN CONSILIUL
LOCAL AL COMUNEI VULCANĂ - BĂI

Specificație	Nume	Semnătură	SCALA
SEF PROIECT	arh. DUMITRU BARBU		1:100
PROIECTAT	arh. MATEI BARBU		DATA
VERIFICAT	arh. DUMITRU BARBU		2019

REGLEMENTĂRI CAI DE COMUNICĂȚIE - PROFILURI TIP	PR. NR. 10/2018
PLANSĂ NR. 6	FAZA PUG