




SECTIUNEA A - A

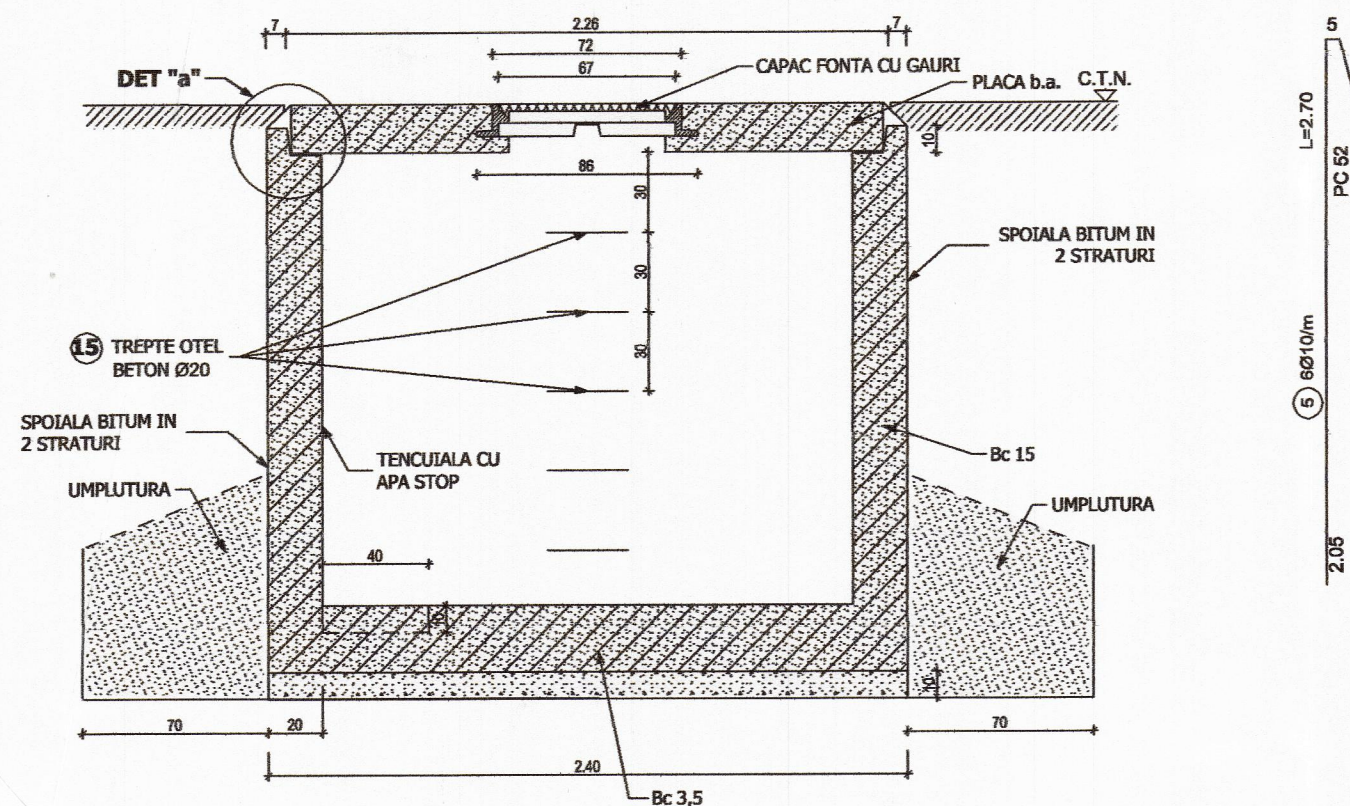



SECTIUNEA B - B

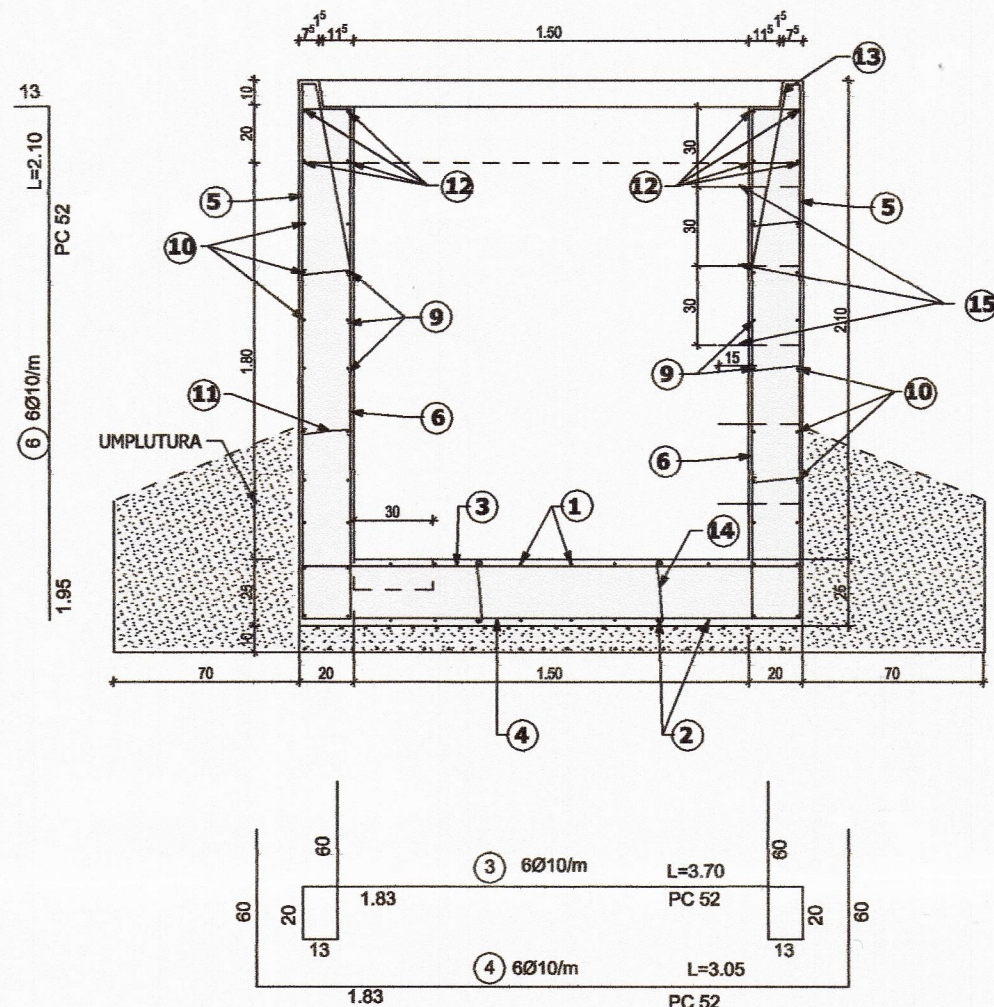


SECTIUNEA b - b

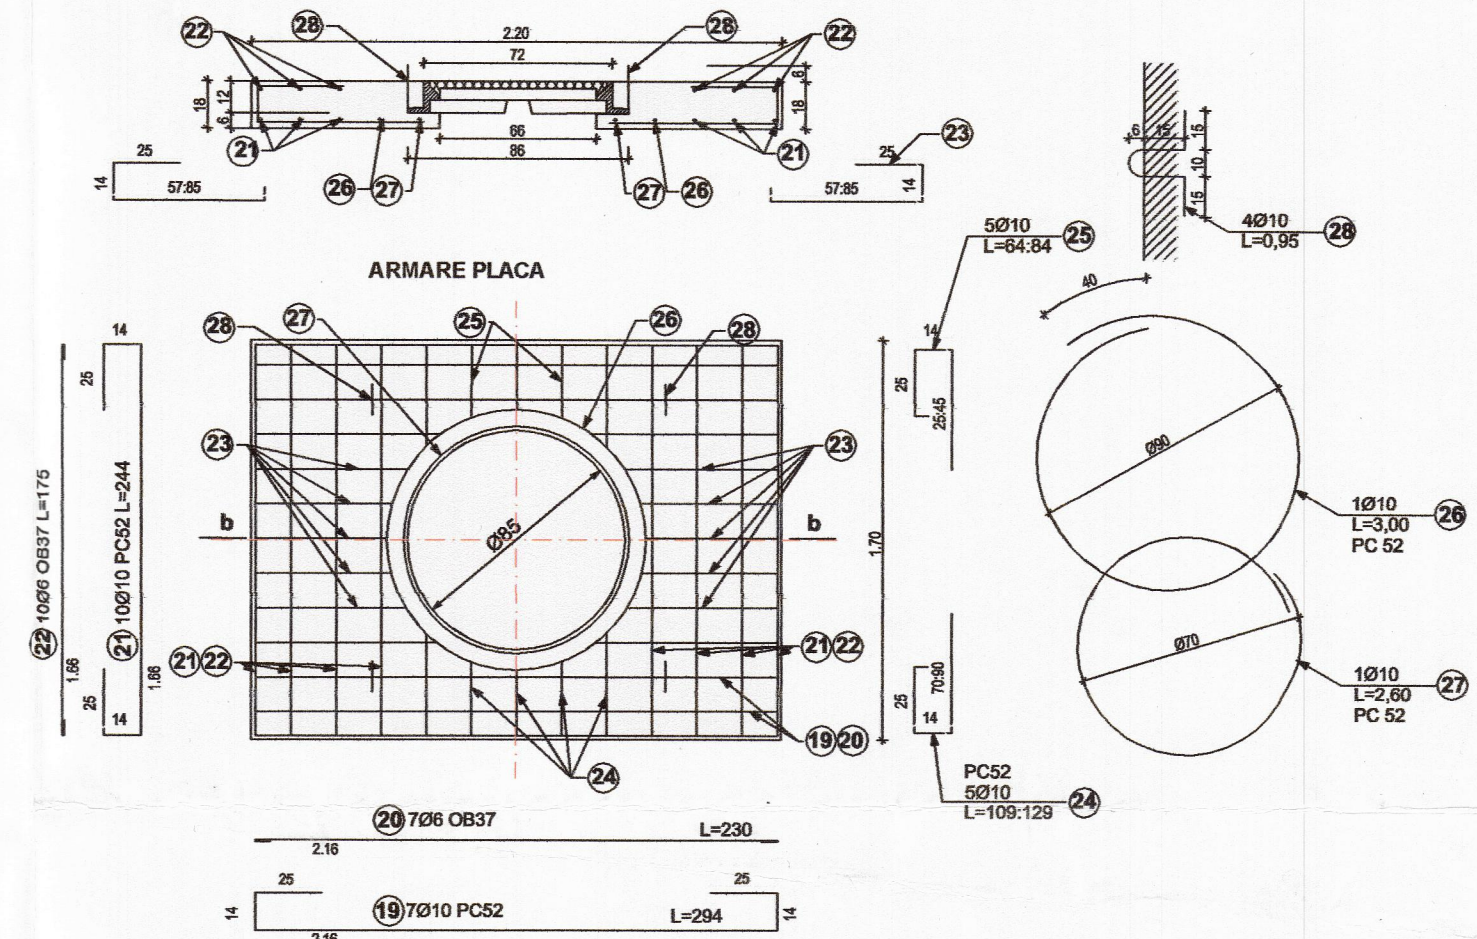

COFRAJ

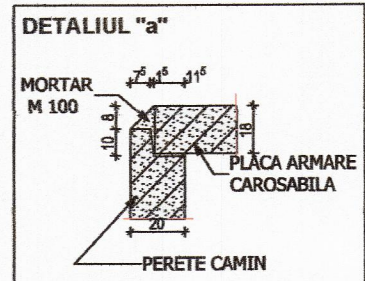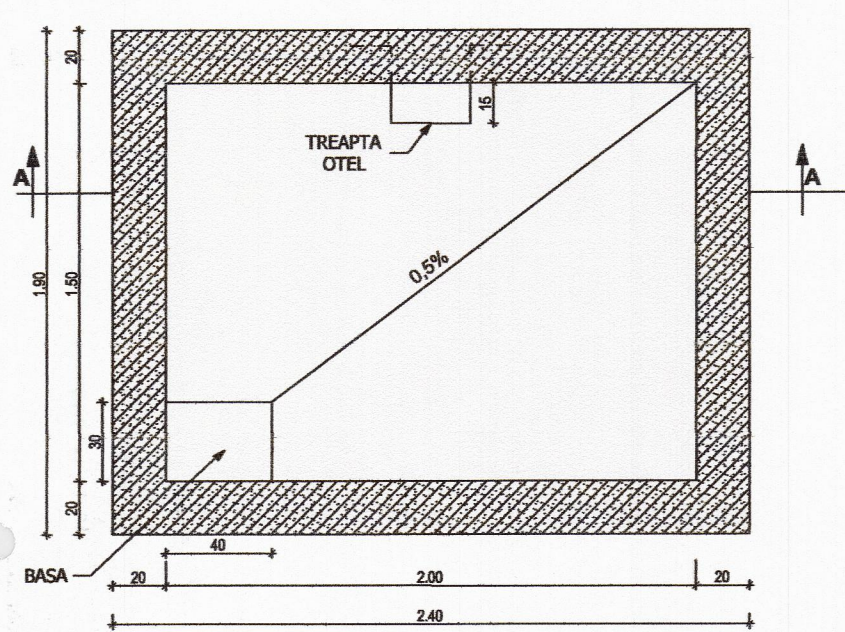

SECTIUNEA C-C

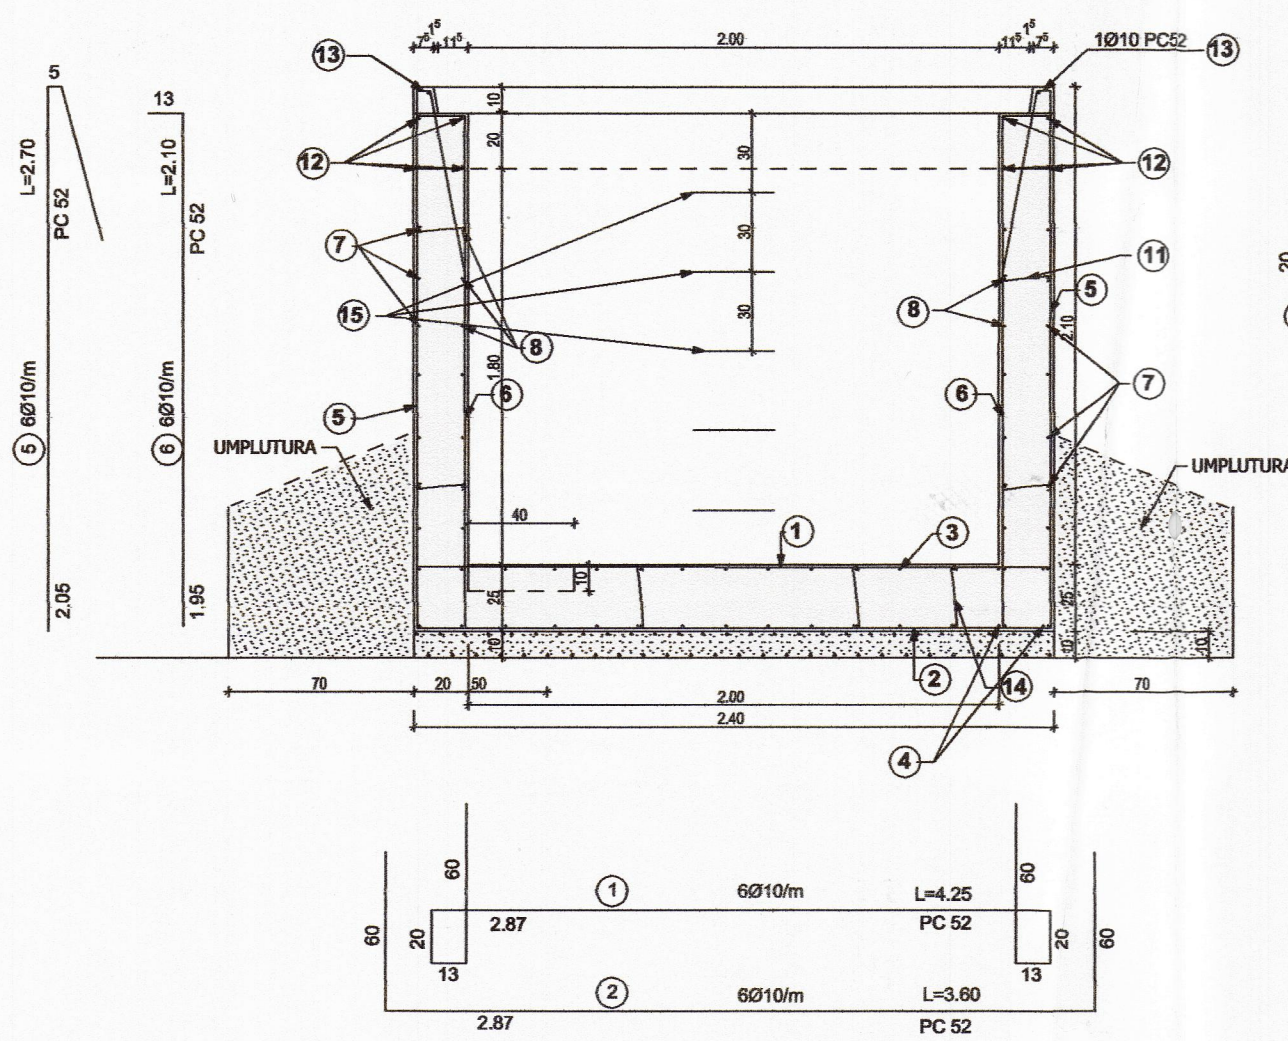

CAPAC FONTA CU RAMA STAS 2308-81 (COTE IN mm)

NOTA:

- AMPLASAREA CAMINULUI SE VA FACE CONFORM PLANURILOR TEHNOLOGICE
- SE VOR RESPECTA PREVEDERILE NORMATIVELOR NE 012-90 C346-85;
- PIESELE DE TRECERE SE VOR MONTA IN COFRAJ INAINTE DE TURNAREA BETONULUI
- COTELE DE MONTAJ A ACESTORA SUNT DATE IN PLANURILE TEHNOLOGICE MENTIONATE MAI SUS

BETON C12/15
OTEL OB 37, PC 52

MATERIALE:

- BETON:
C12/15 (B200)
C4/5 (B75)
- OTEL:
OB 37
PC 52

Denumire elem.	Marca	Diametrul	Buc.	Lungimi in metri	Lungimi in metri pe diametre			
					Ø6	Ø10	Ø12	Ø20
ARMARE PERETI CAMIN	1	10	10	4.25		42.50		
	2	10	10	3.60		36.00		
	3	10	15	3.70		55.50		
	4	10	15	3.05		45.75		
	5	10	60	2.70		162.00		
	6	10	50	2.11		105.00		
	7	10	22	3.05		67.10		
	8	10	22	2.15		47.30		
	9	10	10	2.65		26.50		
	10	10	10	3.55		35.50		
	11	6	70	0.25	17.50			
	12	12	4	10.50		42.00		
	13	10	1	10.50		10.50		
	14	6	22	0.30	6.60			
	15	20	5	1.30			6.50	
	16	6	40	0.70	28.00			
Lungimi in metri pe Ø					52.10	633.65	42.00	6.50
Masa pe metru liniar					0.222	0.617	0.811	2.466
Masa pe Ø					12	391	38	16
Masa totala kg					12	445		

Denumire elem.	Marca	Diametrul	Nr bare asem.	Lungimi in metri a unei bare	Lungimi in metri pe diametre pentru barele din toate elementele			
					Ø6	Ø10	Ø12	Ø20
ARMARE PLACA	19	10	7	2.94		20.60		
	20	6	7	2.30	16.10			
	21	10	10	2.44		24.00		
	22	6	10	1.75	17.50			
	23	10	10	1.15		12.00		
	24	10	5	1.20		6.00		
	25	10	5	0.75		4.00		
	26	10	1	3.00		3.00		
	27	10	1	2.60		3.00		
	28	10	4	0.95		4.00		
Lungimi in metri pe Ø					33.60	76.60		
Masa pe metru liniar					0.222	0.617		
Masa pe Ø					7.50	47.00		
Masa totala kg					7.50	47.00		

