
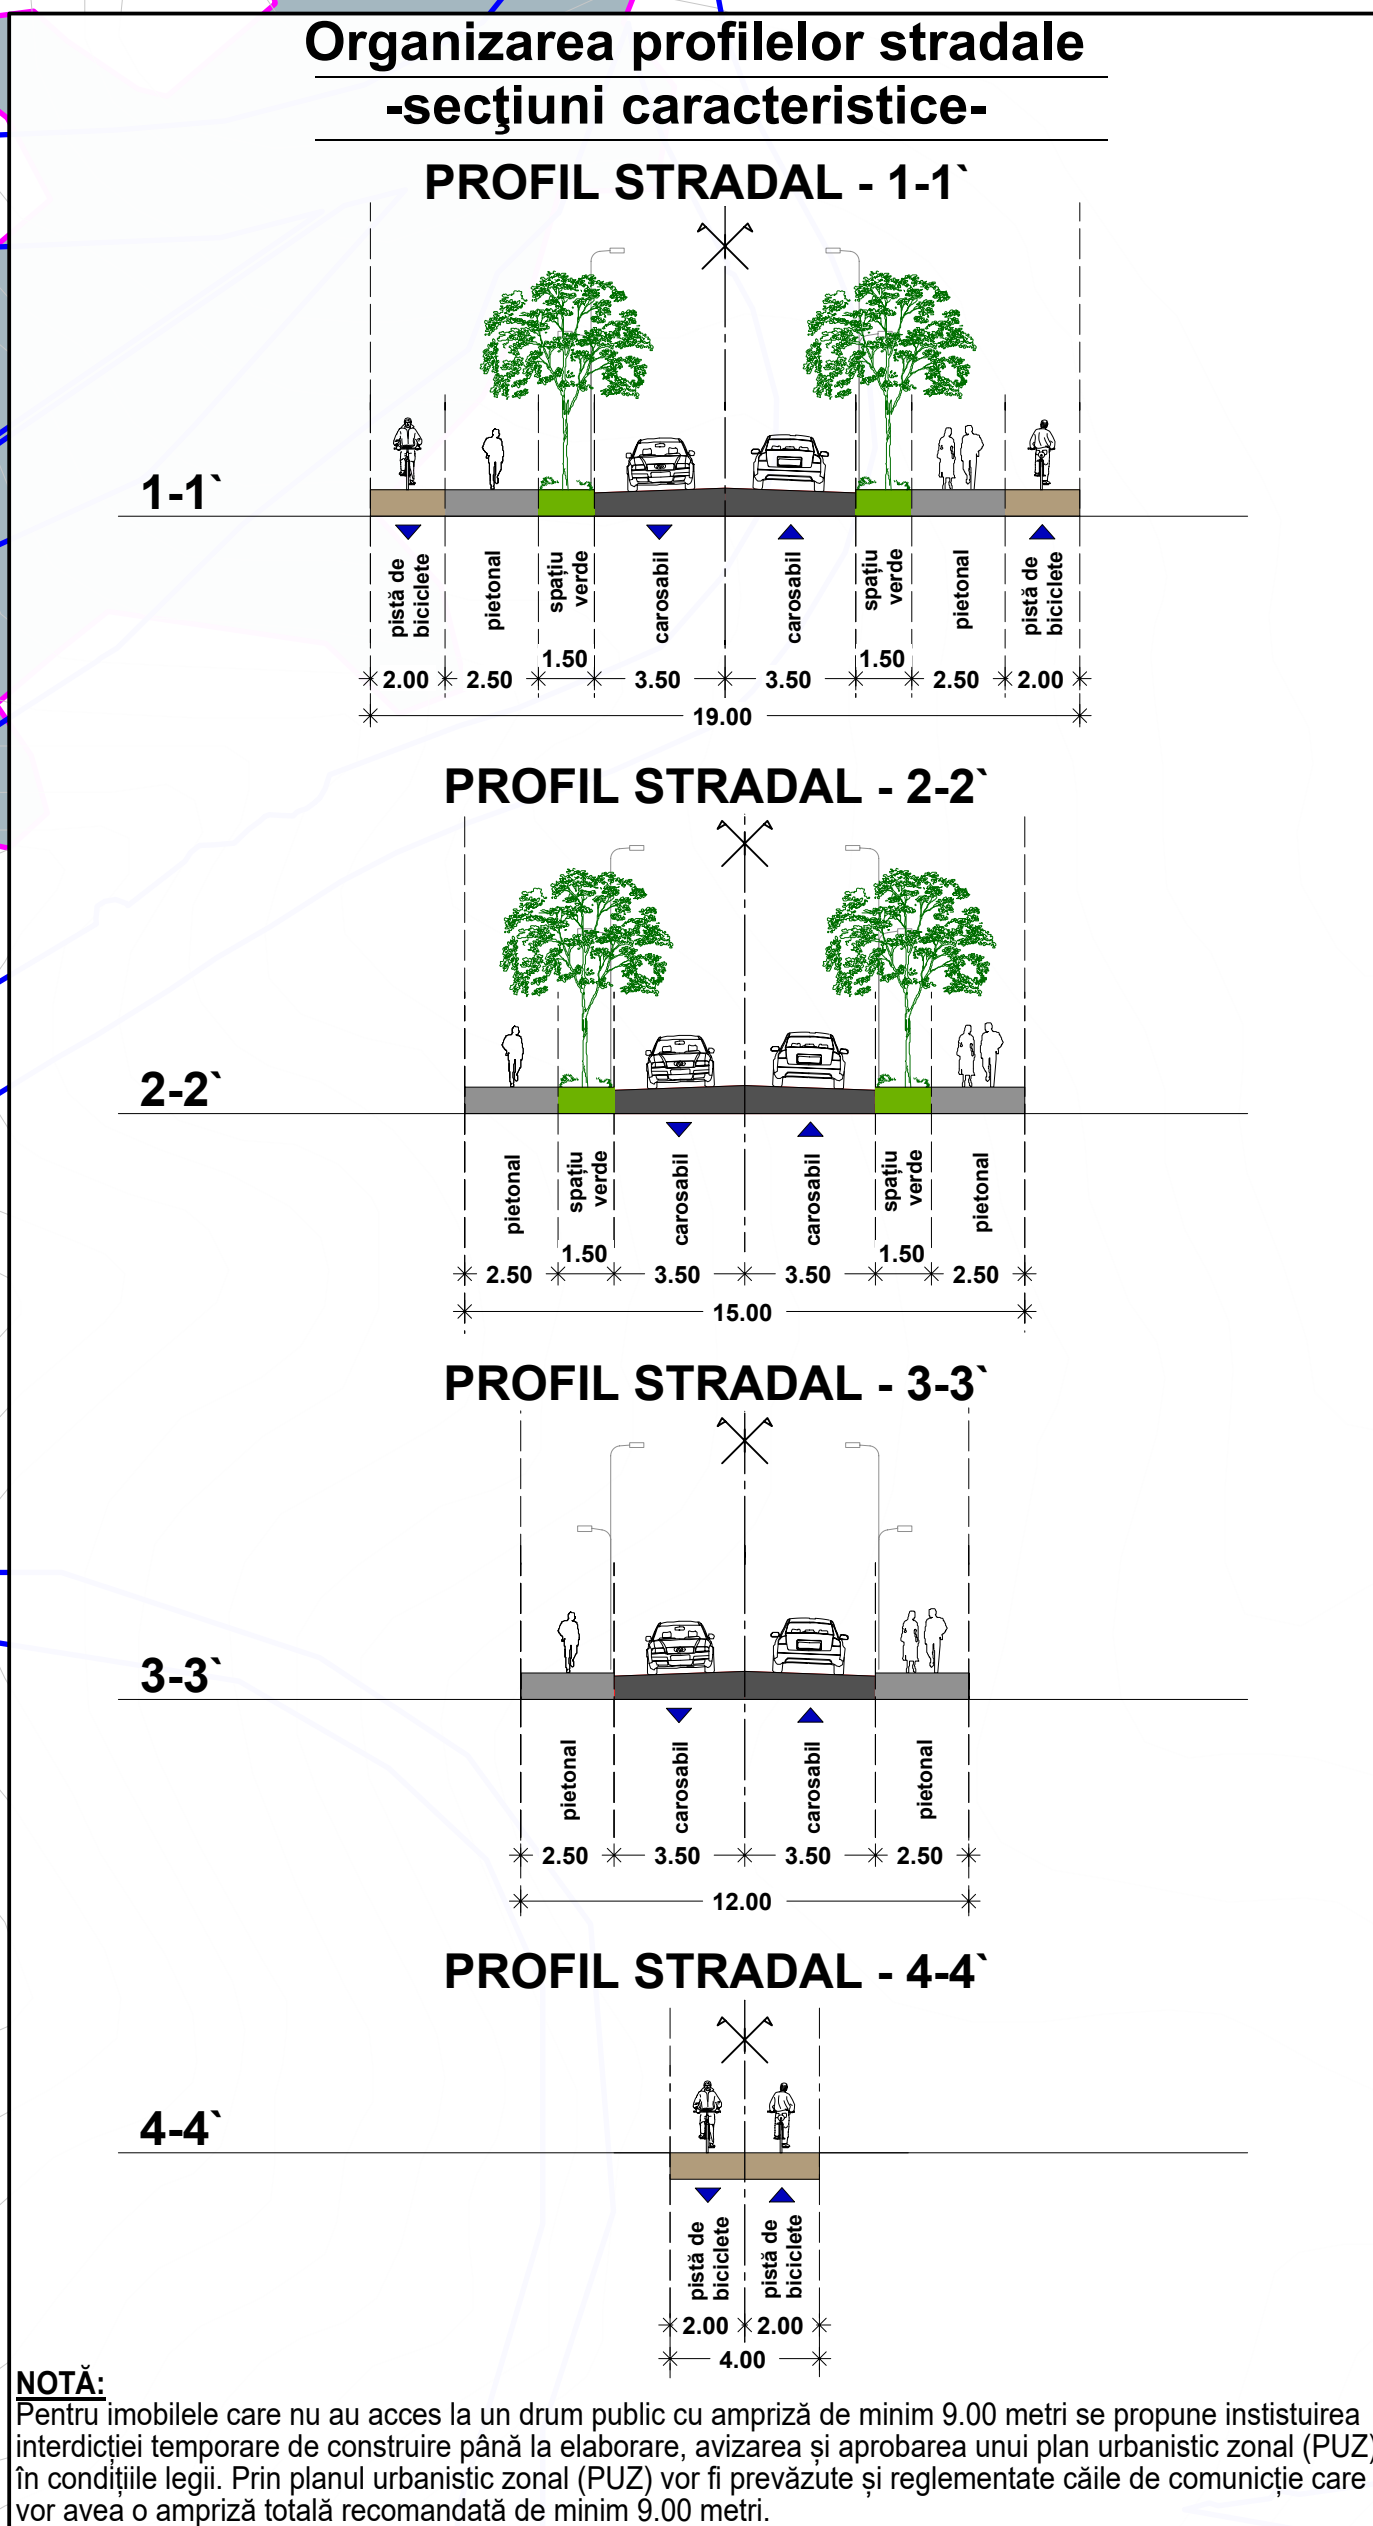


Rezervatii naturale, stiintifice si monumente ale naturii

LEGENDĂ

- Limită intravilan propus P.U.Z.
- Zone rezervatii naturale, stiintifice si monumente ale naturii
- Suprapunere zone cu limită intravilan propus (S=23.72Ha)

- 1 Zona Peștera Cocora
- 2 Zona Poiana Crucii
- 3 Zona Valea Horoabei
- 4 Zona Turbăria Lăptici
- 5 Zona Cheile Tâtarului

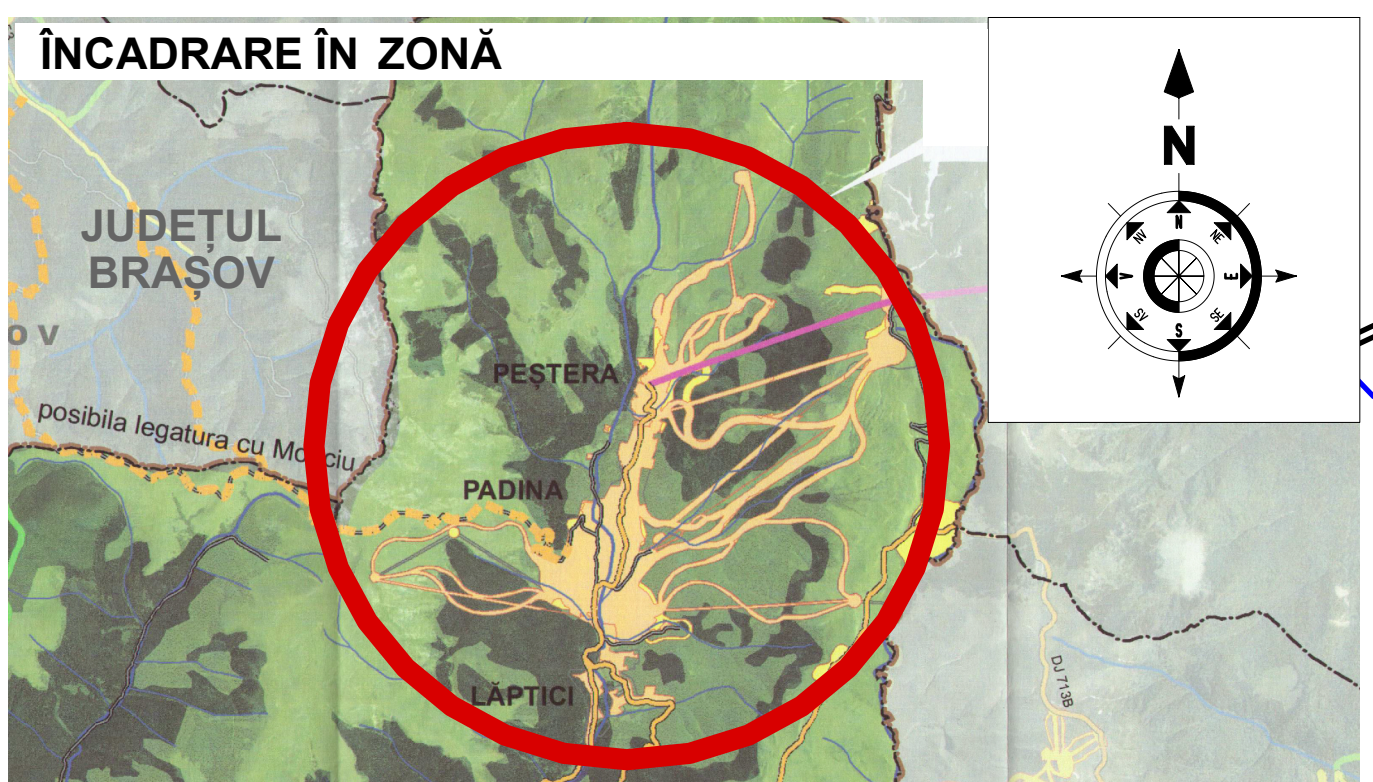

LEGENDA

LIMITE

-  Limita intravilanului propus - S=285.00 ha
-  Limita intravilanului existent - S=282.57 ha
-  Limită zonificare UTR-uri (I. BOLBOCI, II. LĂPTICII-PADINA, III. SCHIT, IV. PEȘTERA, V. PICȘIORUL BABELOR)
-  Limită aliniere propusă
-  Zonă management durabil (ZMD)
-  Zonă dezvoltare durabilă (ZDD)
-  Zonă protecție integrală (ZPI)

LIMITE ZONĂ INTERNĂ A PARCULUI NATURAL BUCEGI

-  Zonă sălbatică ce include și zona de conservare specială cf. DECIZIE nr.2/2005 CONSILIUL ȘTIINȚIFIC și P.U.G. Moroeni, 2006
-  Zone rezervații naturale, științifice și monumente ale naturii (1-Peștera Cocora, 2-Poiana Crucii, 3-Valea Horabei, 4-Turbăria Lăptici, 5-Cheile Tâtarului) limite de Ministerul Mediului

INFRASTRUCTURĂ EXISTENTĂ

-  Traseu transport pe cablu existent
(Telecabina Babele-Peștera 1910m)
-  ● Marcai secțiune profil stradal propus
-  ● Post Local de POLIȚIE

INFRASTRUCTURĂ PROPUȘĂ

-  ● Circulații pietonale / carosabile - Profil stradal tip 1-1'
-  ● Circulații pietonale / carosabile - Profil stradal tip 2-2'
-  ● Circulații pietonale / carosabile - Profil stradal tip 3-3'
-  ● Circulații ciclabile - Profil stradal tip 4-4'
-  ● Zonă destinată parcarilor auto și transportului (Autogară)

HIDROGRAFIE

-  ● Lacul Bolboci / Iazuri
-  ● Râul Ialomița și afluenții
-  ● Zonă de protecție în lungul cursurilor de apă

PARCELE

-  ● Limită domeniu schiabil (zonă care va face obiectul altei documentații)
-  ● Loturi cu exprorieri în vederea noului profil de drum propus

CONSTRUCȚII

-  ● Construcții existente

NOTĂ:
 Rețelele de utilități fac obiectul unor alte studii tehnice aflate în curs de elaborare. Informațiile referitoare la utilitățile necesare se vor menționa în studiile respective, care nu fac obiectul documentației de urbanism „Actualizare PUZ Padina-Peștera”.

În Stațiunea Turistică Padina – Peștera nu se vor introduce specii noi de arbori și arbuști în interiorul ariei protejate. Se vor folosi doar specii indigene pentru conservarea valorii peisagistice și a capitalului natural existent.

