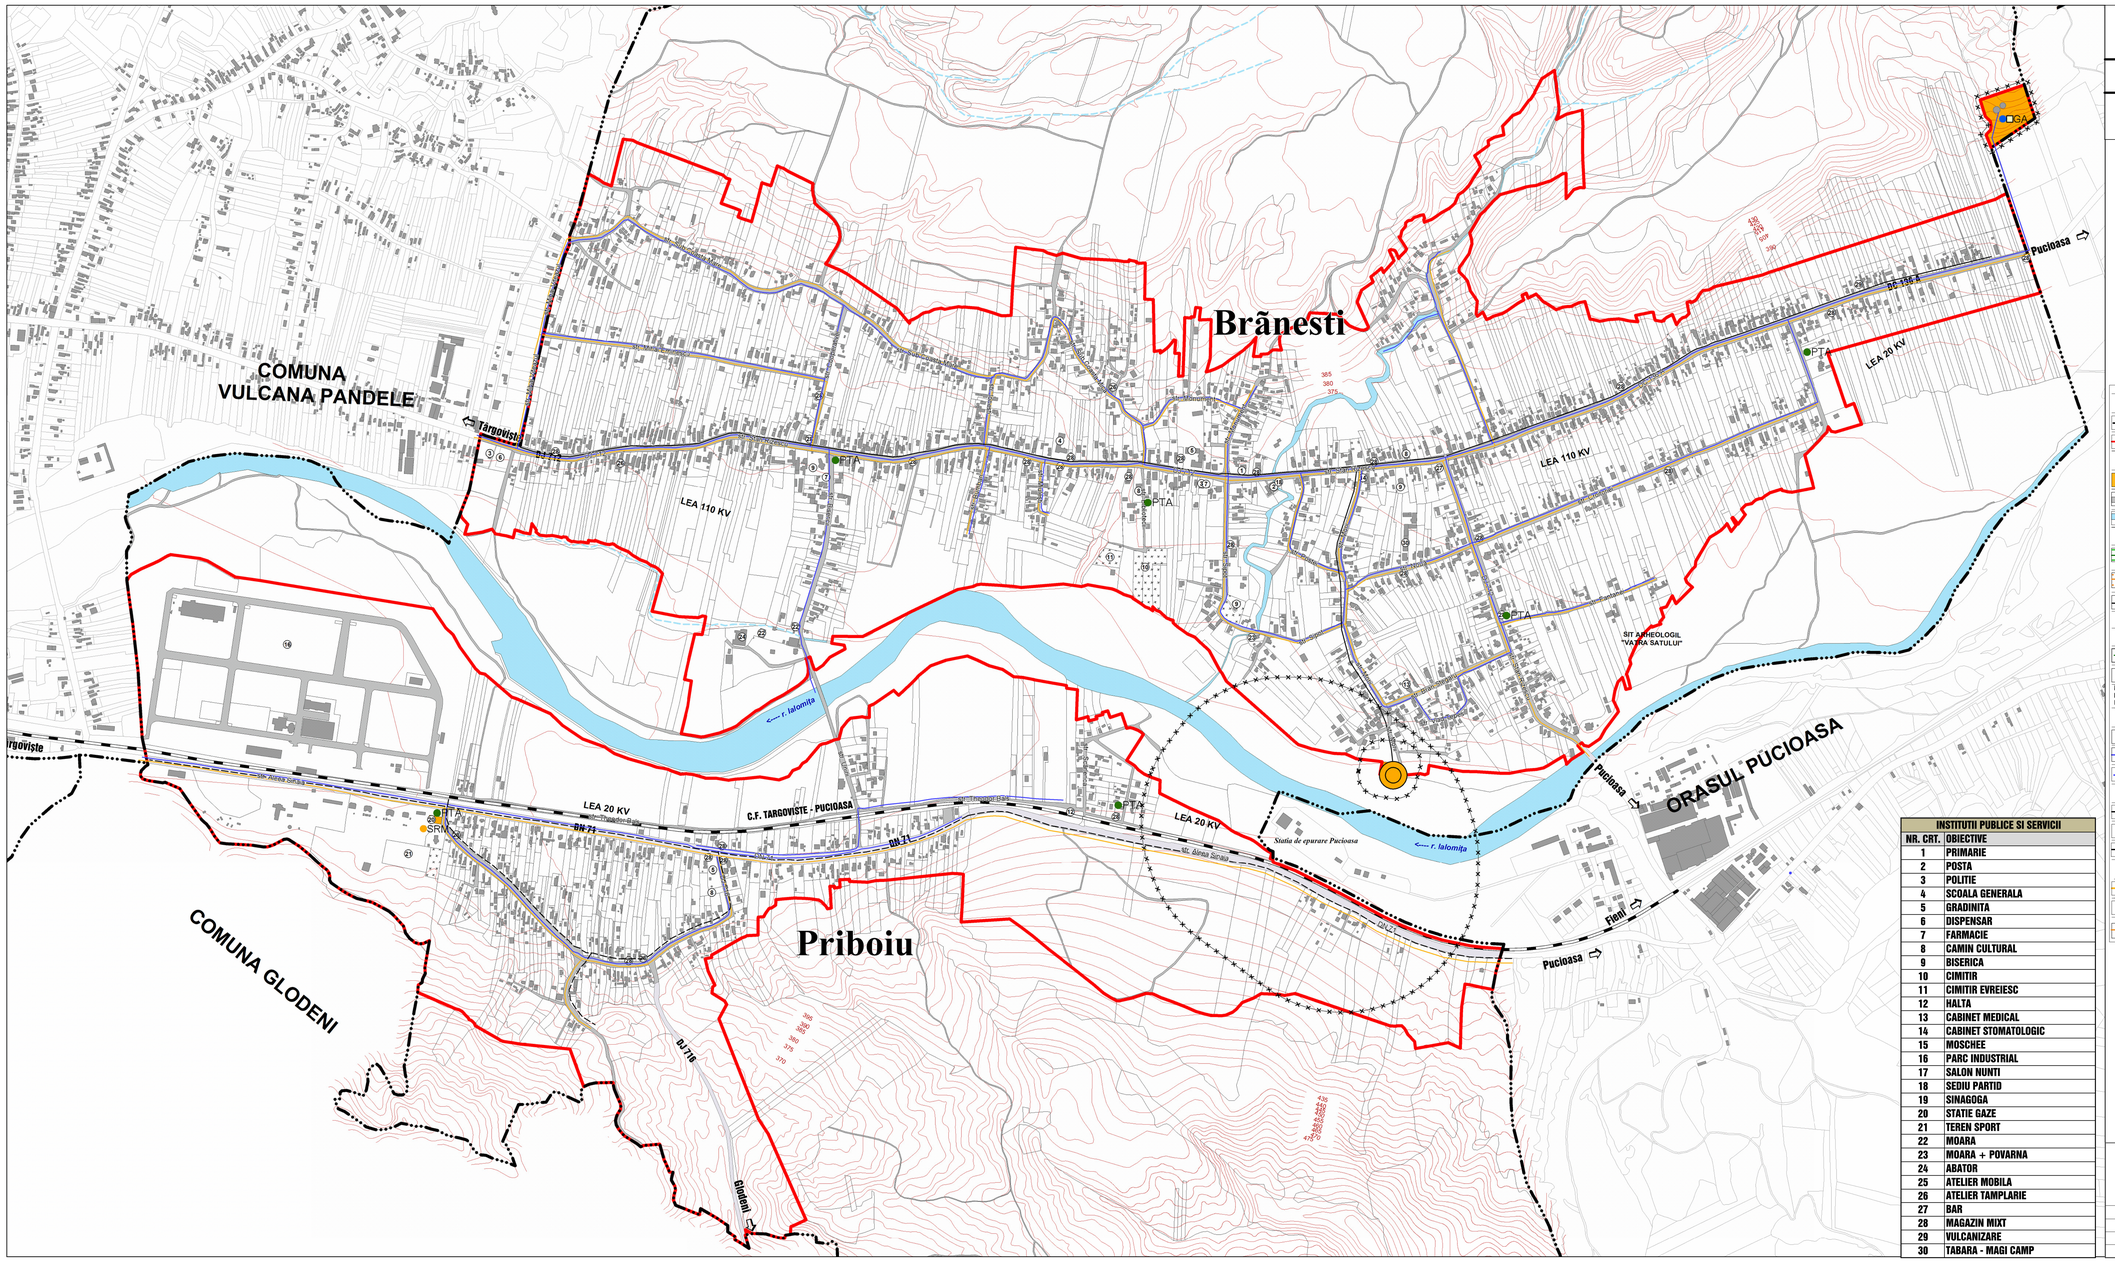

COMUNA BRANESTI
JUDETUL DAMBOVITA

PUG - PLAN URBANISTIC GENERAL

PLANSA 4 - REGLEMENTARI - ECHIPARE EDILITARA
SCARA 1 : 5000

LIMITE

- LIMITA TERITORIULUI ADMINISTRATIV CONFORM OCPI
- LIMITA TERITORIULUI INTRAVILAN PROPUS

ZONIFICARE FUNCTIONALA

- ZONA CONSTRUCTII AFERENTE LUCRARILOR TEHNICO - EDILITARE
- ZONA CAI DE COMUNICATII RUTIERA SI AMENAJARI AFERENTE
- ZONA CURSURI SI OGLINZI DE APA, TORENTI

ZONE DE PROTECTIE, INTERDICTIE

- LINII ELECTRICE AERIENE DE INALTA SI MEDIE TENSIUNE - ZONE DE PROTECTIE SI DE SIGURANTA CONFORM "NORMA TEHNICA" APROBATA PRIN O. ANRE NR. 4/2007, modificat prin O. ANRE NR. 49/2007 (LEA 110 KV - CULOAR DE 37 m, LEA 400 KV - CULOAR DE 75 m)
- CONDUCTE MAGISTRALE TRANSPORT GAZE NATURALE ZONA DE PROTECTIE SI DE SIGURANTA CONFORM LEGII NR. 123/2012 SI ORDINUL ANRE NR. 118/2013 (30 m de o parte si alta)
- ZONA DE PROTECTIE PE BAZA NORMELOR SANITARE CONFORM OMS nr. 119 / 2014; HG nr. 930 / 2005 GOSPODARIE DE APA - 10 m, STATIE DE EPURARE - 100 m, CIMITIRE - 50 m)

ECHIPAREA TEHNICO - EDILITARA

ALIMENTAREA CU ENERGIE ELECTRICA

- RETELE ELECTRICE AERIENE DE INALTA SI MEDIE TENSIUNE
- PTA — POSTURI DE TRANSFORMARE AERIENE EXISTENTE

NOTA:
Iluminatul public se va realiza cu retele aeriene montate pe stalpi de folosinta comuna in toate satele
Liniile electrice aeriene de joasa tensiune existente si propuse vor fi distribuite pe toate strazile principale si secundare

ALIMENTAREA CU APA POTABILA

- GA — GOSPODARIE DE APA EXISTENTA
- CONDUCTA DISTRIBUTIE APA POTABILA - EXISTENTA
- CONDUCTA DISTRIBUTIE APA POTABILA - PROPUNERI DE EXTINDERE

CANALIZAREA MENAJERA

- RETEA CANALIZARE MENAJERA (COLECTOARE PRINCIPALE SI SECUNDARE), CAMINE DE CURATIRE SI DE RACORD - EXISTENTA
- STATIE DE EPURARE MODULARA - EXISTENTA
- RETEA DE CANALIZARE PROPUSA

ALIMENTARE CU GAZE

- CONDUCTA DISTRIBUTIE GAZE NATURALE - EXISTENTA
- SRM — STATIE REGLARE, MASURARE, PREDARE GAZE NATURALE EXISTENTA
- CONDUCTA MAGISTRALA DE TRANSPORT GAZE NATURALE - EXISTENTA

INSTITUTII PUBLICE SI SERVICII	
NR. CRT.	OBIECTIVE
1	PRIMARIE
2	POSTA
3	POLITIE
4	SCOALA GENERALA
5	GRADINITA
6	DISPENSAR
7	FARMACIE
8	CAMIN CULTURAL
9	BISERICA
10	CIMITIR
11	CIMITIR EVREIESC
12	HALTA
13	CABINET MEDICAL
14	CABINET STOMATOLOGIC
15	MOSCHEE
16	PARC INDUSTRIAL
17	SALON NUNTI
18	SEDIU PARTID
19	SINAGOGA
20	STATIE GAZE
21	TEREN SPORT
22	MOARA
23	MOARA + POVARNA
24	ABATOR
25	ATELIER MOBILA
26	ATELIER TAMPLARIE
27	BAR
28	MAGAZIN MIXT
29	VULCANIZARE
30	TABARA - MAGI CAMP

arhitectura -design -decoratiuni -ambient
ISO 9001:2000 ISO 14001:2004
STR. A I. CUZA, NR. 34A, TARGOVISTE, DAMBOVITA
TEL/FAX: 0245 213 725, office@arhitectaadda.ro
adda

DENUMIREA PROIECT:
SERVICIU DE ACTUALIZARE A PLANULUI URBANISTIC GENERAL SI A REGULAMENTULUI LOCAL DE URBANISM PENTRU COMUNA BRANESTI, JUDETUL DAMBOVITA

BENEFICIAR:
JUDETUL DAMBOVITA PRIN CONSILIUL JUDETEAN DAMBOVITA SI COMUNA BRANESTI PRIN CONSILIUL LOCAL AL COMUNEI BRANESTI

Specificatie	Name	Semnatura	SCARA 1 : 5000	REGLEMENTARI - ECHIPARE EDILITARA	PR. NR. 37/2017
SEF PROIECT	arh. DUMITRU BARBU				
PROIECTAT	ing. MEREU CORINA		DATA 2018/2022	PLANSA NR. 4	FAZA PUG
VERIFICAT	arh. DUMITRU BARBU				