COMUNA BRANESTI
JUDETUL DAMBOVITA
PUG - PLAN URBANISTIC GENERAL
PLANSA 6a - REGLEMENTARI CAI DE COMUNICATIE SI TRANSPORT - DN 71 -
SCARA 1 : 5 000

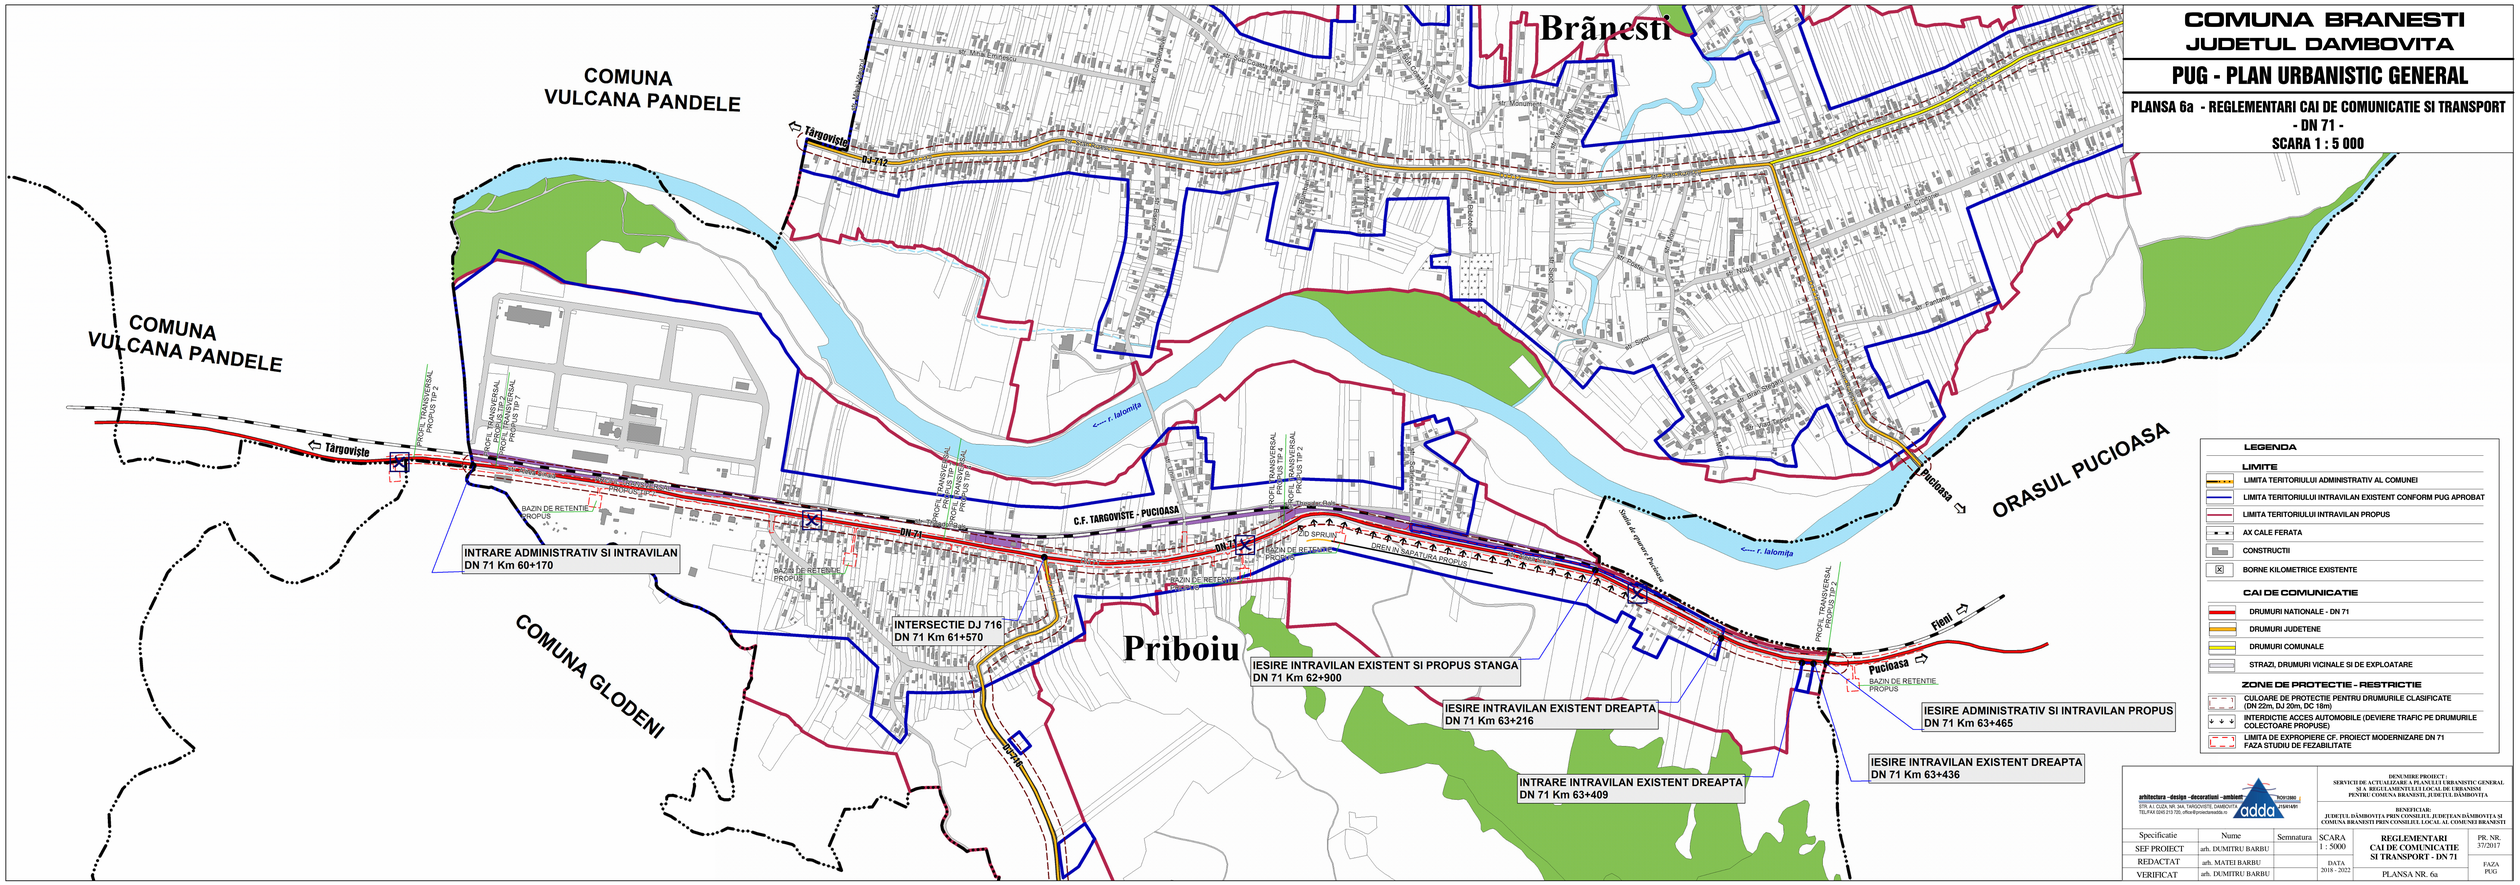

arhitectura - design - decoratiuni - ambient
adda
ISO 9001:2000 ISO 14001
STR. A.I. CUZA, NR. 34A, TARGOVISTE, DAMBOVITA
TEL/FAX 0245 213 725, office@proiectaneadda.ro

DENUMIRE PROIECT :
SERVICIII DE ACTUALIZARE A PLANULUI URBANISTIC GENERAL SI A REGULAMENTULUI LOCAL DE URBANISM PENTRU COMUNA BRANESTI, JUDETUL DAMBOVITA

BENEFICIAR:
JUDETUL DAMBOVITA PRIN CONSILIUL JUDETEAN DAMBOVITA SI COMUNA BRANESTI PRIN CONSILIUL LOCAL AL COMUNEI BRANESTI

Specificatie	Name	Semnatura	SCARA 1 : 5000	REGLEMENTARI CAI DE COMUNICATIE SI TRANSPORT - DN 71	PR. NR. 37/2017
SEF PROIECT	arh. DUMITRU BARBU				
REDACTAT	arh. MATEI BARBU		DATA 2018 - 2022	PLANSA NR. 6a	FAZA PUG
VERIFICAT	arh. DUMITRU BARBU				

COMUNA BRANESTI
JUDETUL DAMBOVITA
PUG - PLAN URBANISTIC GENERAL
PLANSA 6a - REGLEMENTARI CAI DE COMUNICATIE SI TRANSPORT - DN 71 -
SCARA 1 : 5 000

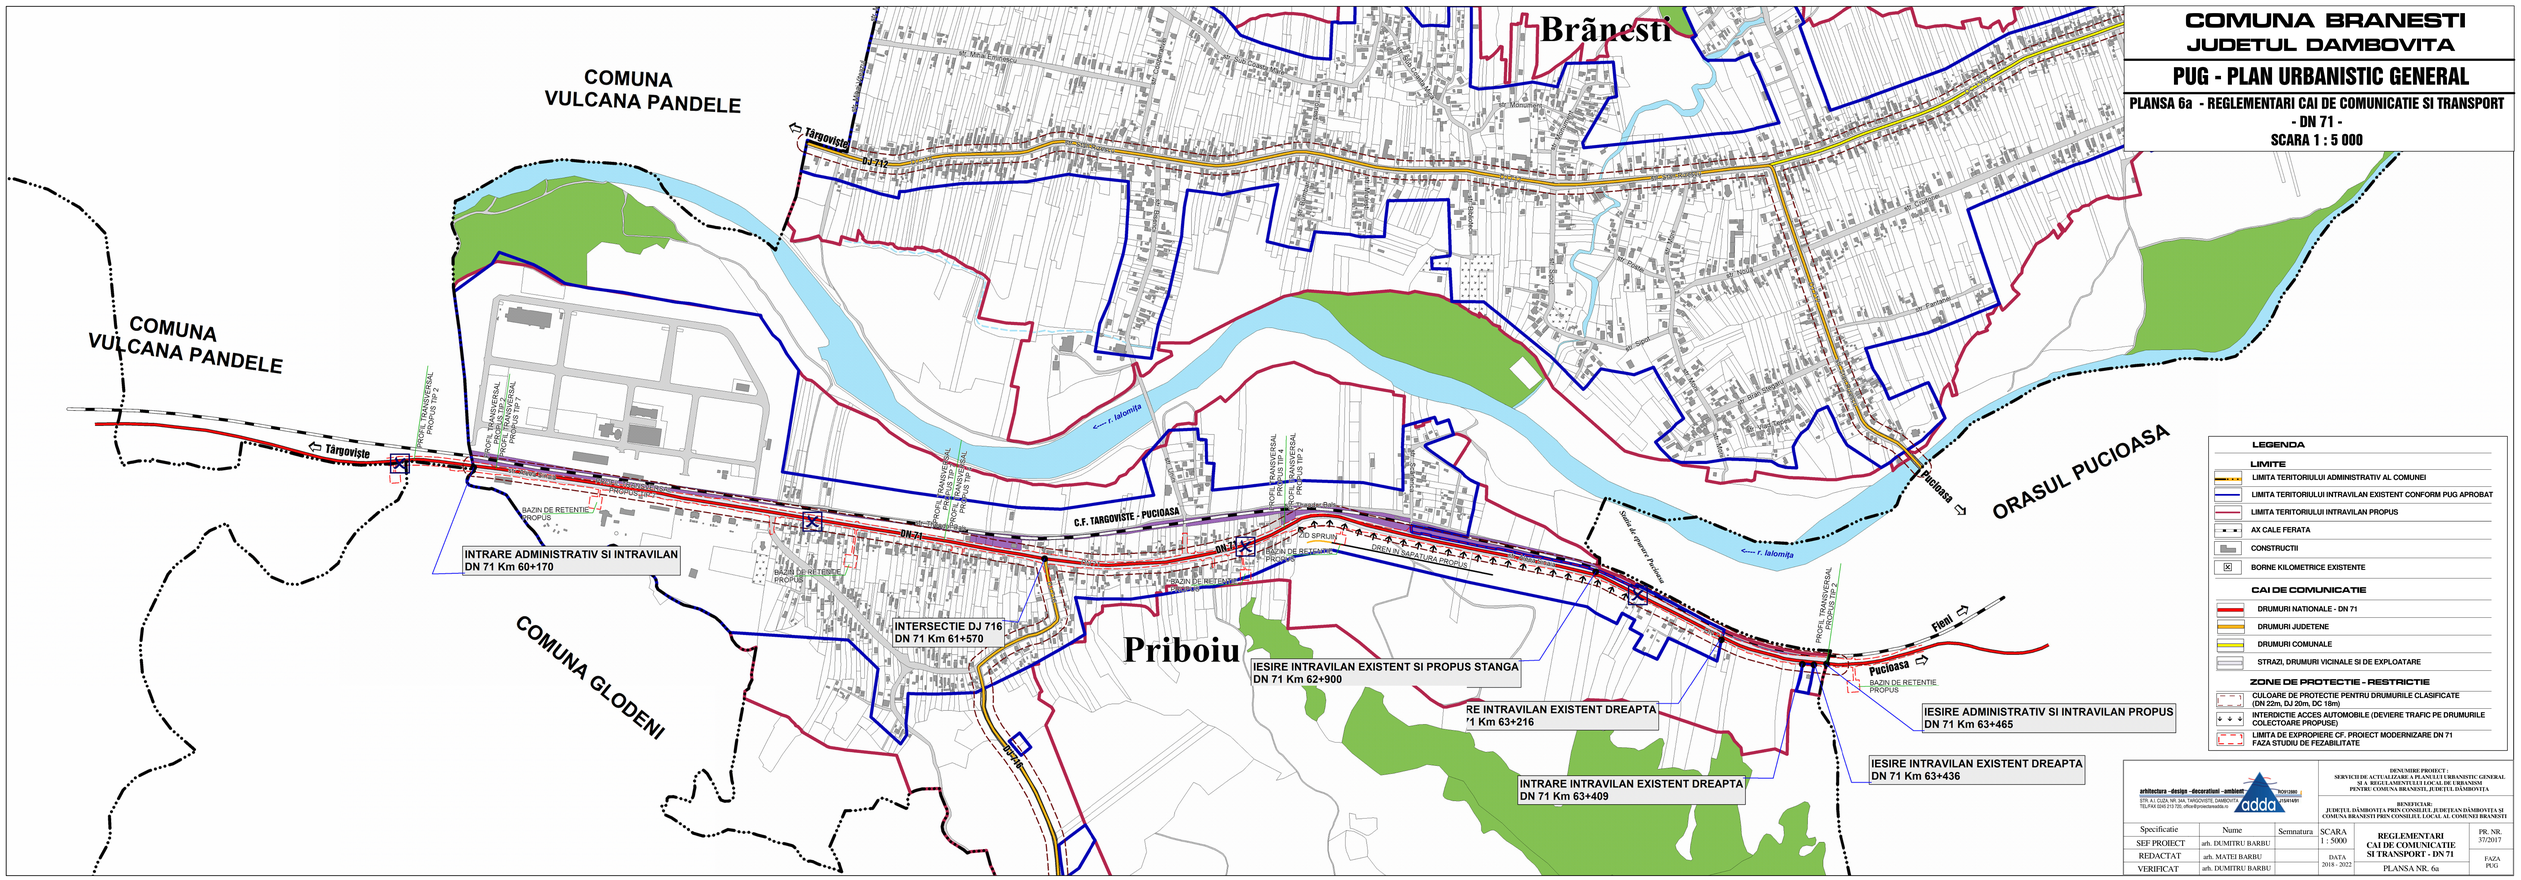

arhitectura - design - decoratiuni - ambient
adda
ISO 9001:2000 ISO 14001
STR. A.I. CUZA, NR. 34A, TARGOVISTE, DAMBOVITA
TEL/FAX 0245 213 725, office@proiectaneadda.ro

DENUMIRE PROIECT :
SERVICIII DE ACTUALIZARE A PLANULUI URBANISTIC GENERAL SI A REGULAMENTULUI LOCAL DE URBANISM PENTRU COMUNA BRANESTI, JUDETUL DAMBOVITA

BENEFICIAR:
JUDETUL DAMBOVITA PRIN CONSILIUL JUDETEAN DAMBOVITA SI COMUNA BRANESTI PRIN CONSILIUL LOCAL AL COMUNEI BRANESTI

Specificatie	Name	Semnatura	SCARA 1 : 5000	REGLEMENTARI CAI DE COMUNICATIE SI TRANSPORT - DN 71	PR. NR. 37/2017
SEF PROIECT	arh. DUMITRU BARBU				
REDACTAT	arh. MATEI BARBU		DATA 2018 - 2022	PLANSA NR. 6a	FAZA PUG
VERIFICAT	arh. DUMITRU BARBU				