



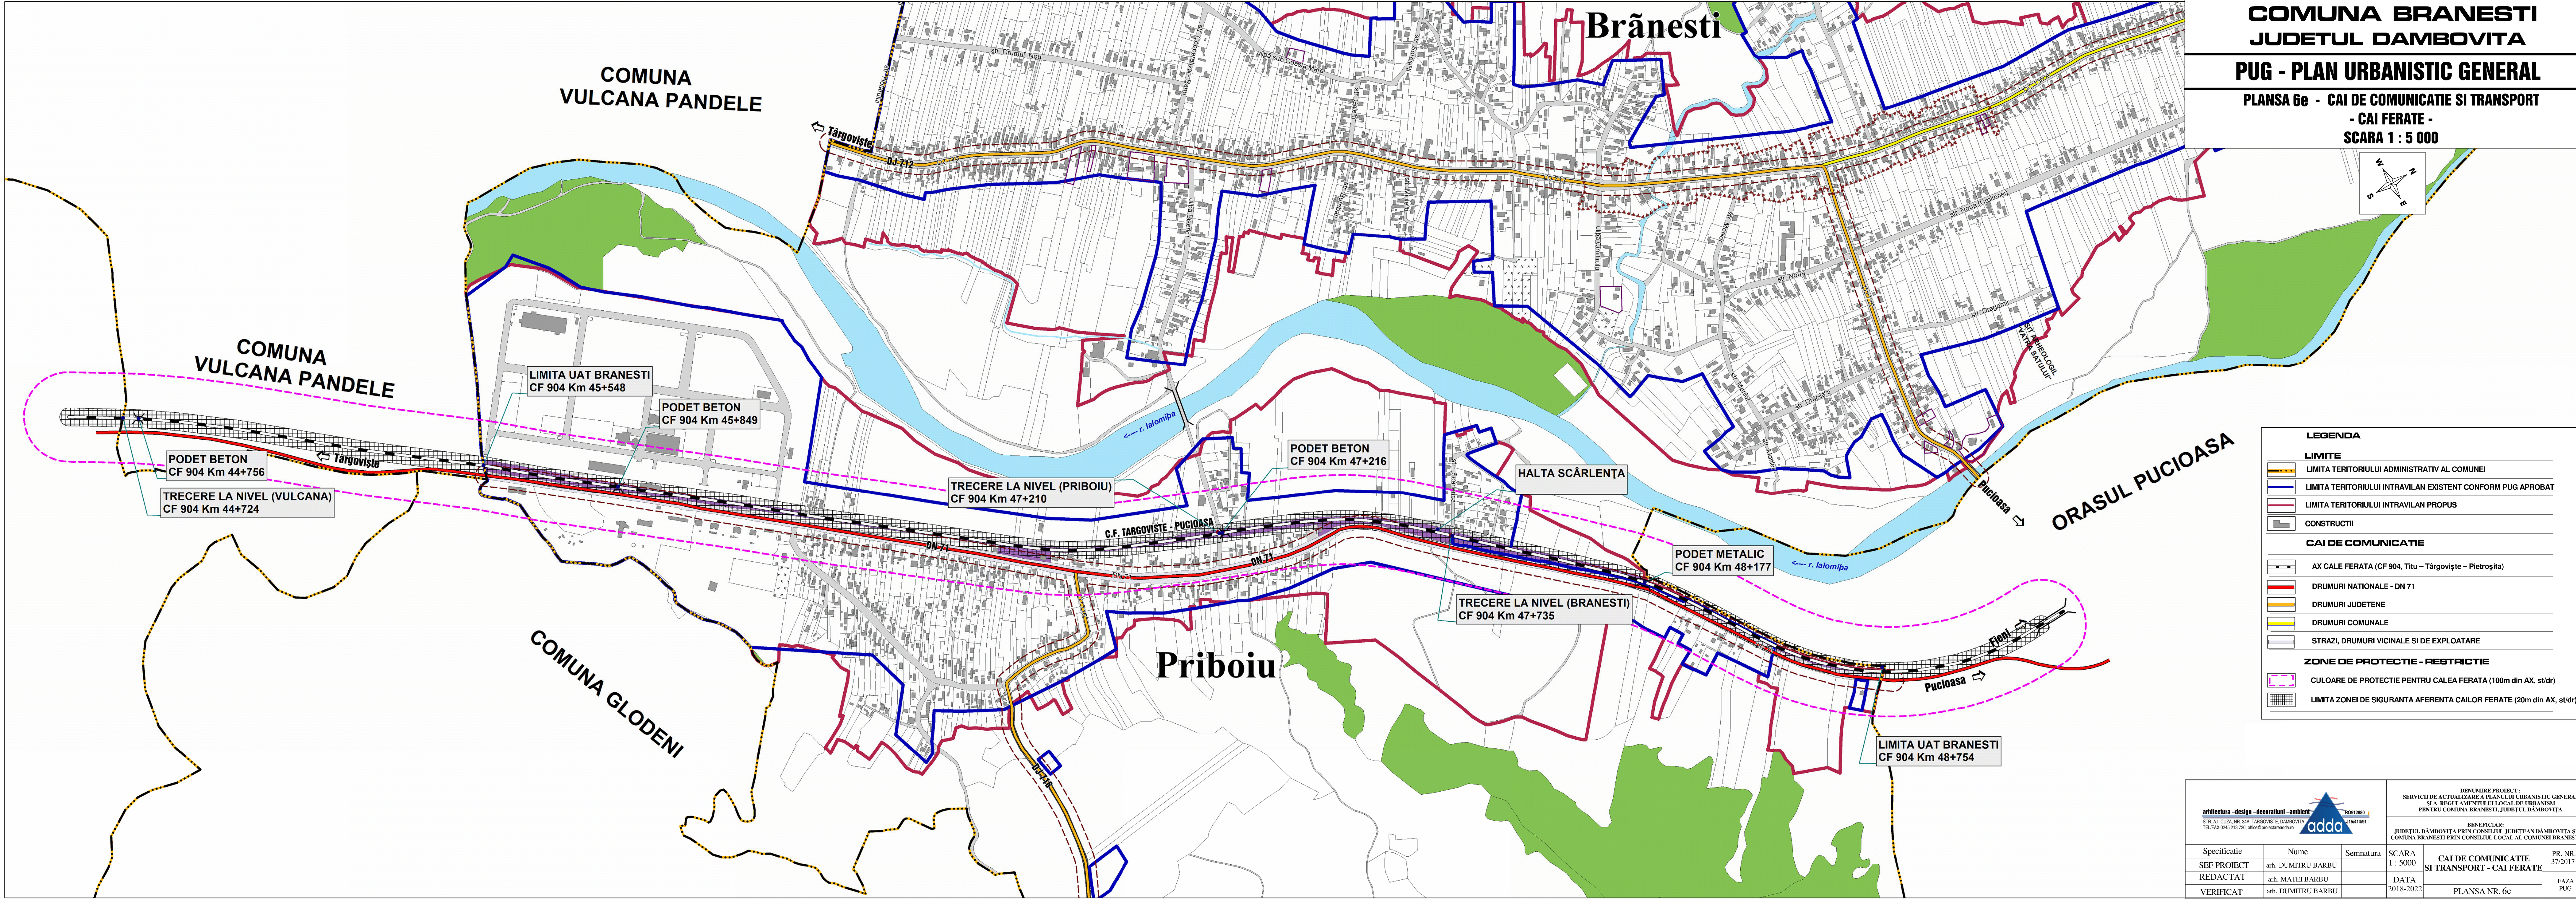

COMUNA BRĂNEȘTI
JUDEȚUL DAMBOVITA
PUG - PLAN URBANISTIC GENERAL
PLANSĂ 6e - CĂI DE COMUNICĂȚIE ȘI TRANSPORT
- CĂI FERATE -
SCARA 1 : 5 000

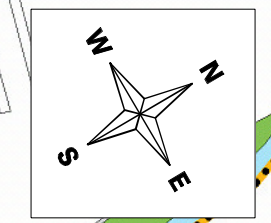

LEGENDA

LIMITE

- LIMITA TERITORIULUI ADMINISTRATIV AL COMUNEI
- LIMITA TERITORIULUI INTRAVILAN EXISTENT CONFORM PUG APROBAT
- LIMITA TERITORIULUI INTRAVILAN PROPUȘ
- CONSTRUCȚII

CĂI DE COMUNICĂȚIE

- AX CĂLE FERATĂ (CF 904, Titu – Târgoviște – Pietroșița)
- DRUMURI NAȚIONALE - DN 71
- DRUMURI JUDEȚENE
- DRUMURI COMUNALE
- STRAZI, DRUMURI VICINALE ȘI DE EXPLOATARE

ZONE DE PROTECȚIE - RESTRICTIE

- CULOARE DE PROTECȚIE PENTRU CĂLEA FERATĂ (100m din AX, st/dr)
- LIMITA ZONEI DE SIGURANȚĂ AFERENTĂ CĂILOR FERATE (20m din AX, st/dr)

arhitectura - design - decorațiuni - ambient STR. A.I. CUZĂ NR. 34A, TÂRGOVIȘTE, DAMBOVITA TEL/FAX 0245 213 720, office@proiectareadda.ro adda RO12860 15141491			DENUMIRE PROIECT : SERVICIU DE ACTUALIZARE A PLANULUI URBANISTIC GENERAL ȘI A REGULAMENTULUI LOCAL DE URBANISM PENTRU COMUNA BRĂNEȘTI, JUDEȚUL DAMBOVITA		
RECEPIENTAR: JUDEȚUL DAMBOVITA PRIN CONSILIUL JUDEȚEAN DAMBOVITA ȘI COMUNA BRĂNEȘTI PRIN CONSILIUL LOCAL AL COMUNEI BRĂNEȘTI			CAI DE COMUNICĂȚIE ȘI TRANSPORT - CĂI FERATE		
Specificatie	Nume	Semnatura	SCARA 1 : 5000	PR. NR. 37/2017	FAZA PUG
SEF PROIECT	arh. DUMITRU BARBU		DATA 2018-2022		
REDACTAT	arh. MATEI BARBU				
VERIFICAT	arh. DUMITRU BARBU				