COMUNA BUCSANI

JUDETUL DAMBOVITA

REACTUALIZARE PLAN URBANISTIC GENERAL SI REGULAMENTUL LOCAL - 2012

PLANSA 4-1A ALIMENTARE CU ENERGIE ELECTRICA, TELECOMUNICATII, ALIMENTARE CU GAZE - SCARA 1 : 5000

SATELE: BUCSANI - resedinta de comuna, RATOAIA

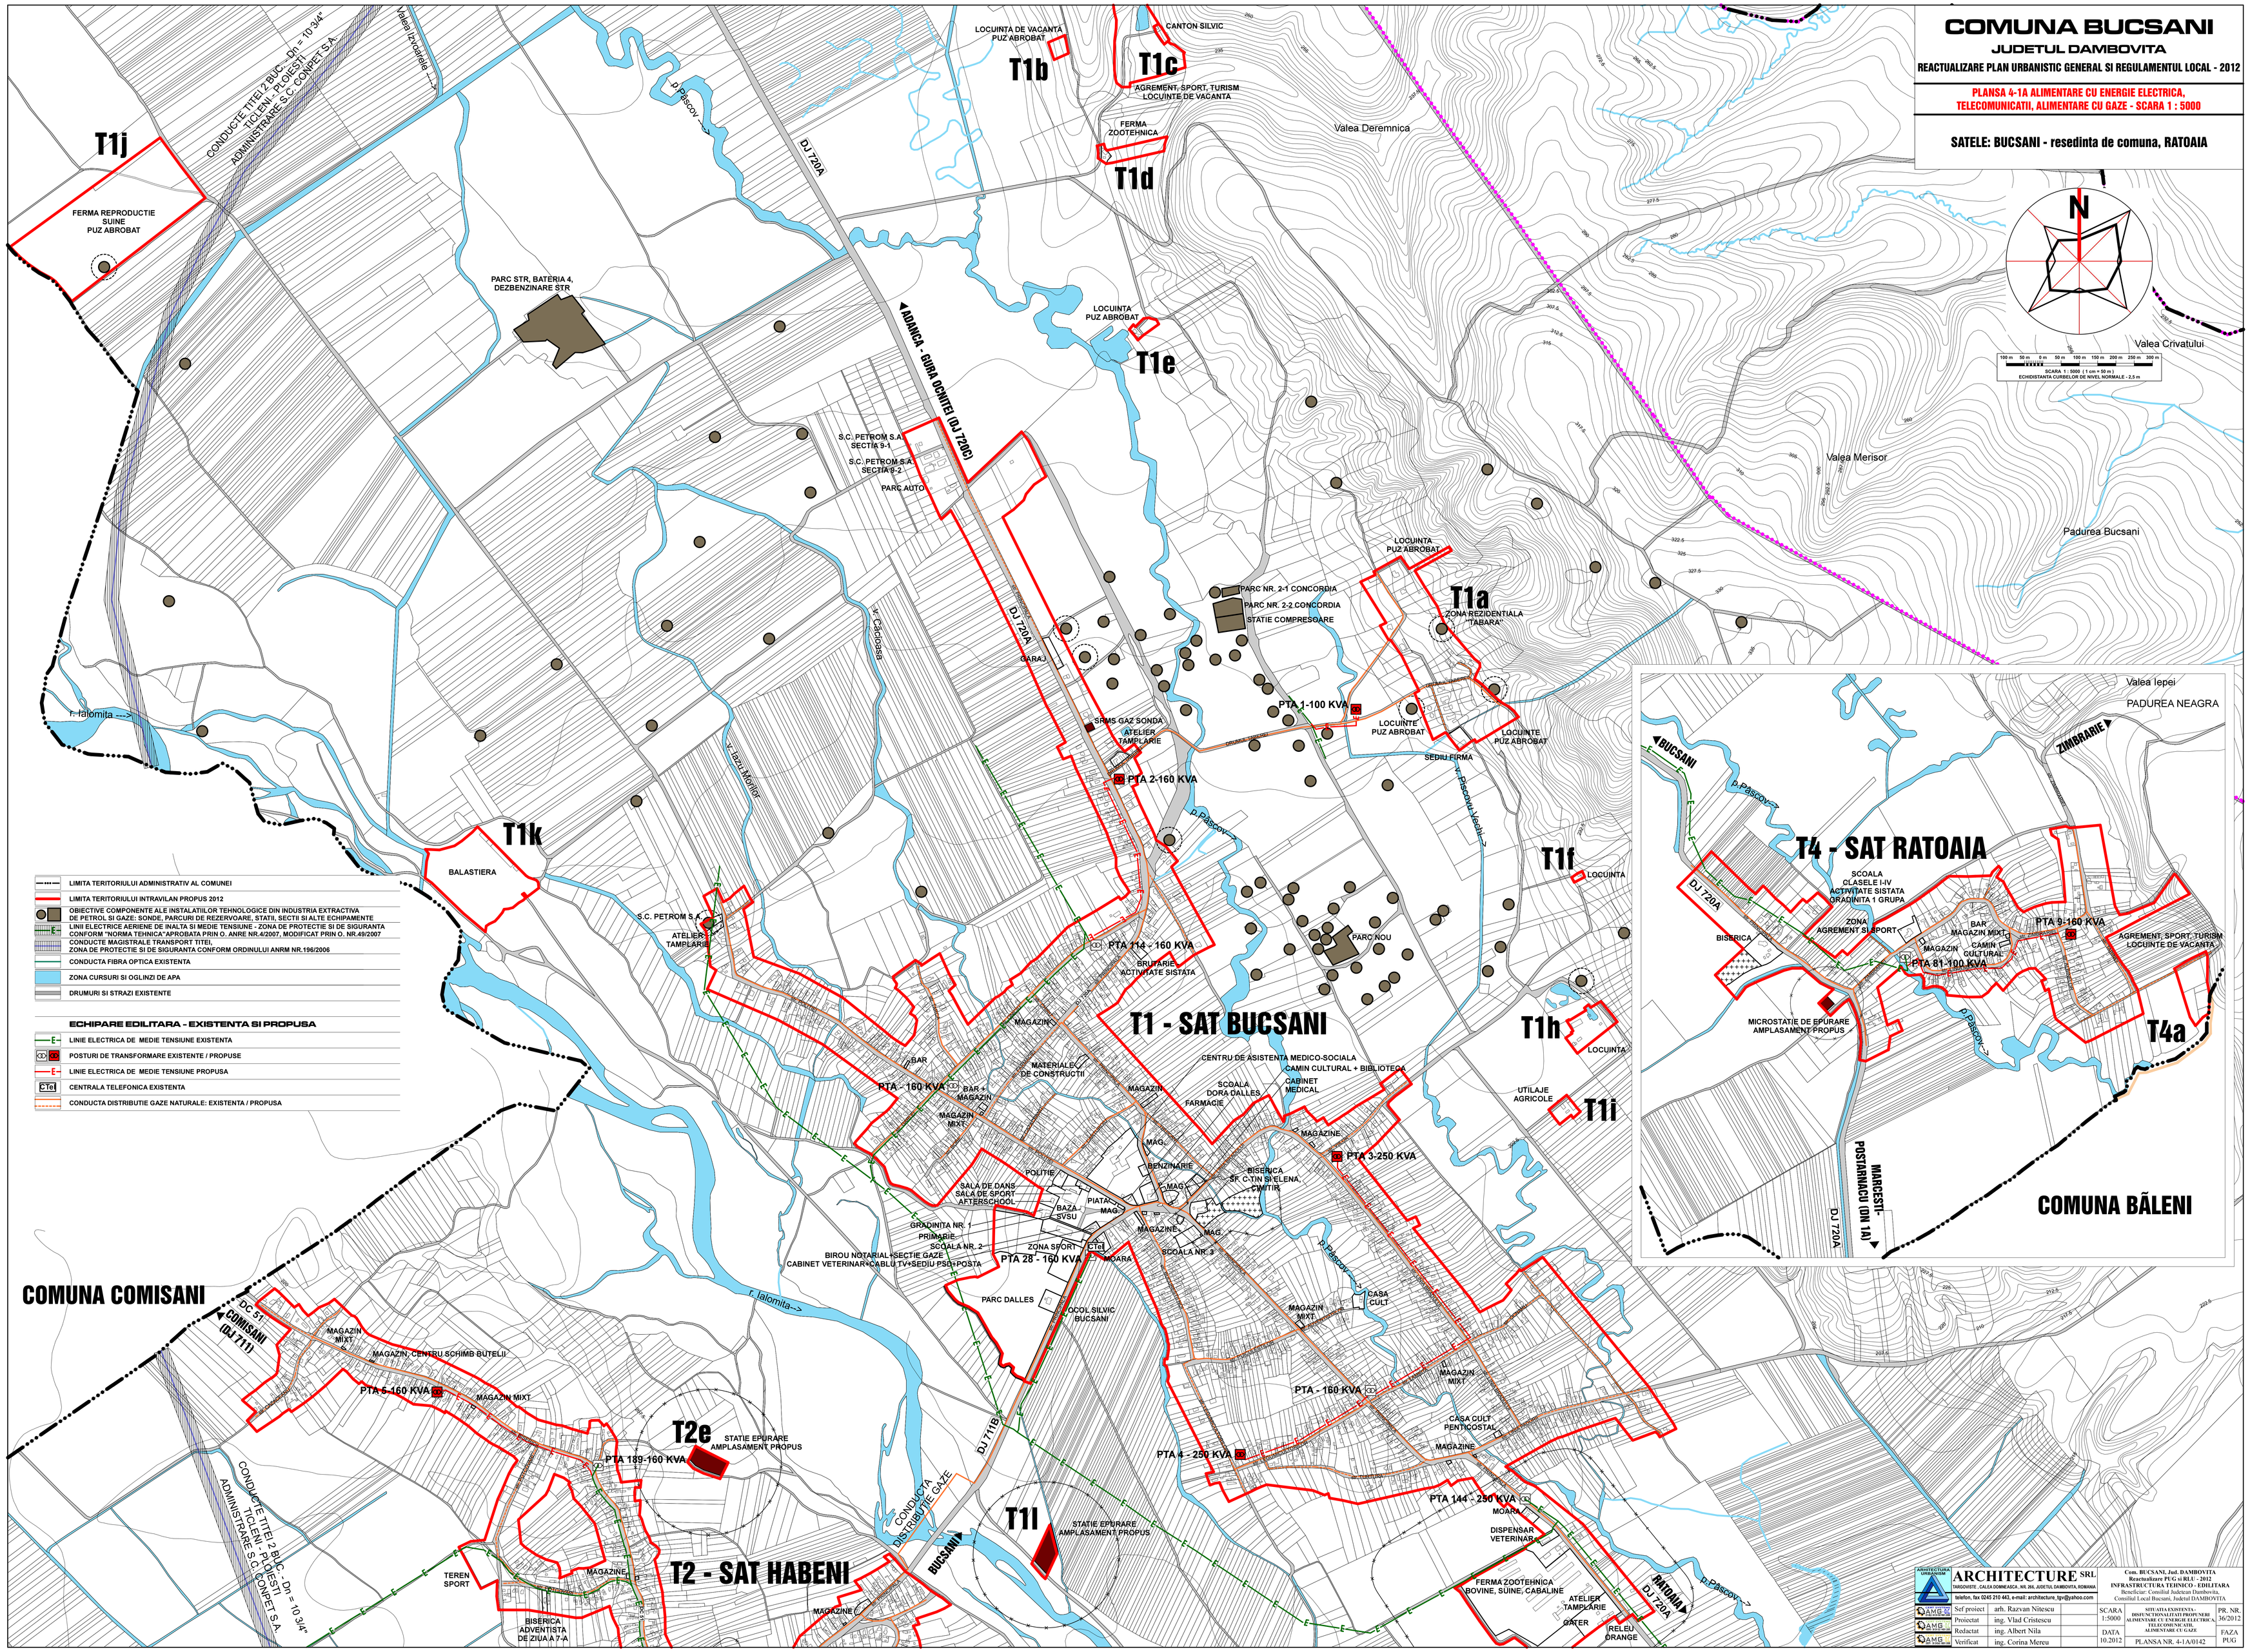

ARCHITECTURE SRL TARGOVISTE, CALEA DOMNEASCA, NR. 293, JUDETUL DAMBOVITA, ROMANIA telefon, fax 0245 210 443, e-mail: architecture_tgv@yahoo.com				Com. BUCSANI, Jud. DAMBOVITA Reactualizare PUG si RLU - 2012 INFRASTRUCTURA TEHNICO - EDILITARA Beneficiar: Consiliul Judetean Dambovita, Consiliul Local Bucsani, Judetul DAMBOVITA	
AMG SRL	Sef proiect	arh. Razvan Nitescu		SCARA 1:5000	PR. NR. 36/2012
AMG SRL	Proiectat	ing. Vlad Cristescu		SITUATIA EXISTENTA - DISFUNCTIONALITATI PROPUSE: RETELE ALIMENTARE CU ENERGIE ELECTRICA, TELECOMUNICATII, ALIMENTARE CU GAZE	
AMG SRL	Redactat	ing. Albert Nila		DATA 10.2012	FAZA PUG
AMG SRL	Verificat	ing. Corina Mereu		PLANSA NR. 4-1A/0142	