# COMUNA BUCSANI

## JUDETUL DAMBOVITA

**REACTUALIZARE PLAN URBANISTIC GENERAL SI REGULAMENTUL LOCAL - 2012**

**PLANSA 4-1B ALIMENTARE CU ENERGIE ELECTRICA, TELECOMUNICATII, ALIMENTARE CU GAZE - SCARA 1 : 5000**

**SATELE: HABENI , RACOVITA**

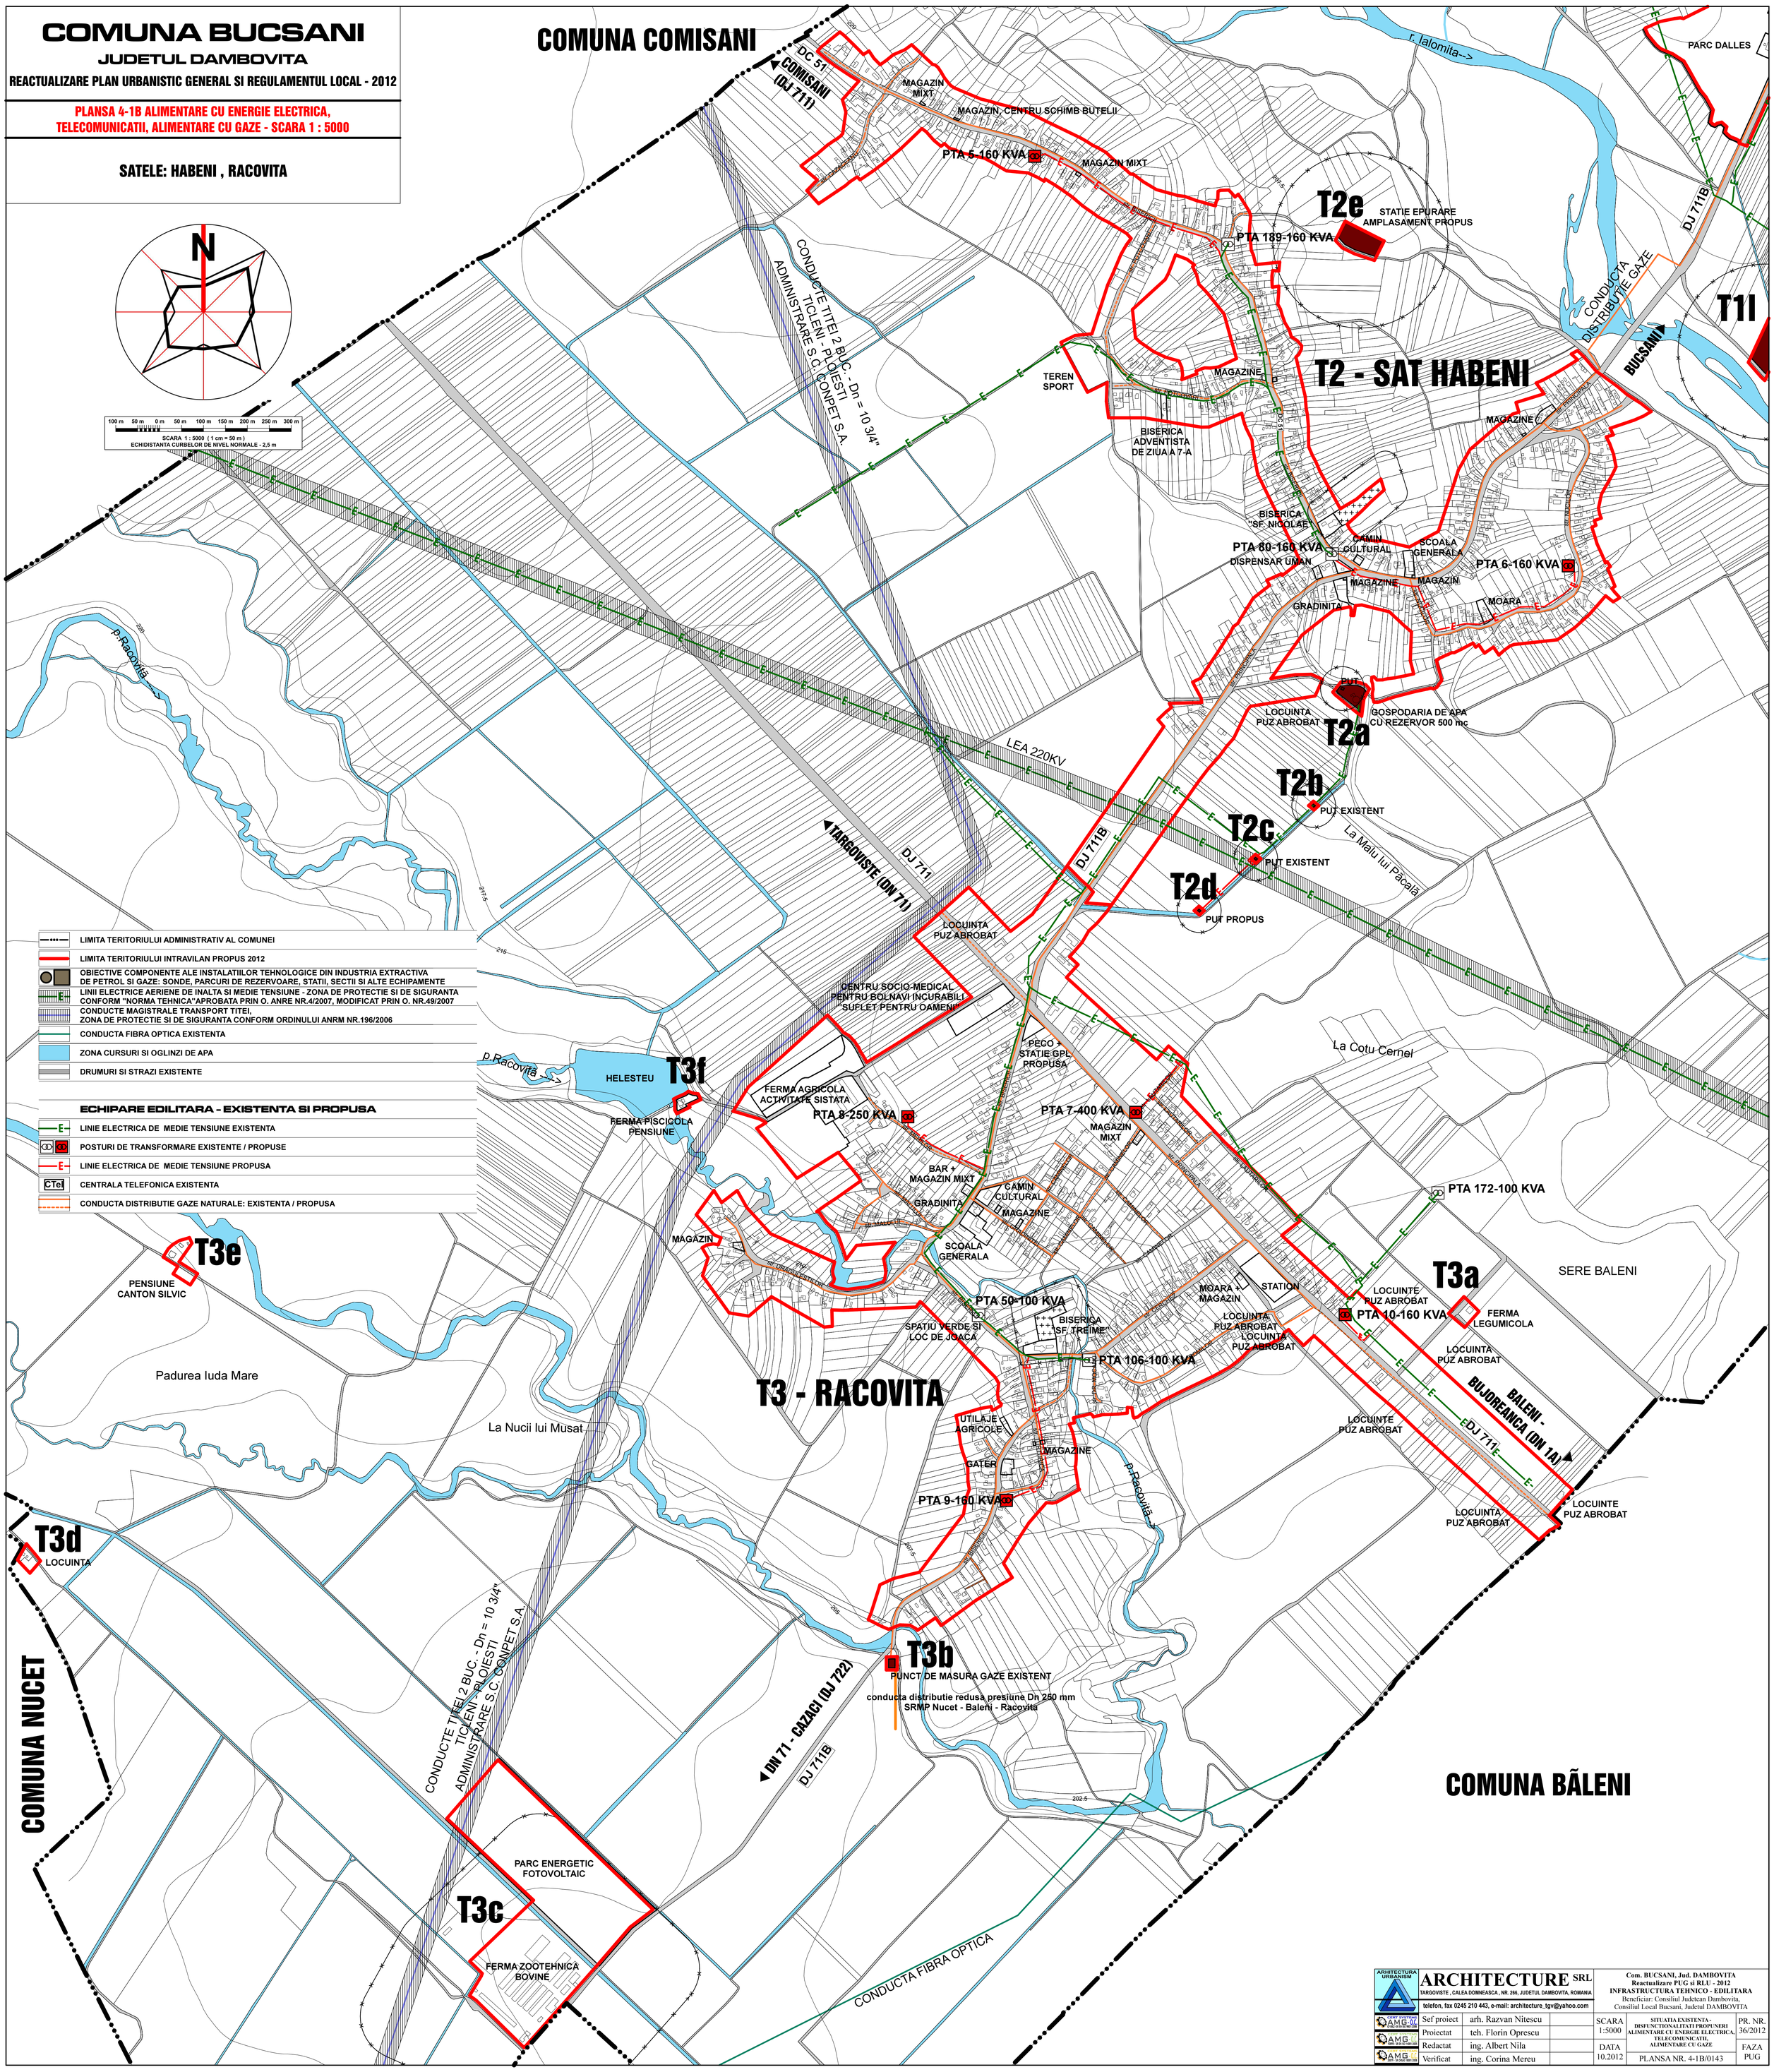


| | | | |
|---|---|---|---|
| ARHITECTURA URBANISM — ARCHITECTURE SRL, TARGOVISTE , CALEA DOMNEASCA , NR. 266, JUDETUL DAMBOVITA, ROMANIA; telefon, fax 0245 210 443, e-mail: architecture_tgv@yahoo.com | | | Com. BUCSANI, Jud. DAMBOVITA; Reactualizare PUG si RLU - 2012; INFRASTRUCTURA TEHNICO - EDILITARA; Beneficiar: Consiliul Judetean Dambovita, Consiliul Local Bucsani, Judetul DAMBOVITA |
| Sef proiect | arh. Razvan Nitescu | SCARA 1:5000 | SITUATIA EXISTENTA - DISFUNCTIONALITATI PROPUNERI ALIMENTARE CU ENERGIE ELECTRICA, TELECOMUNICATII, ALIMENTARE CU GAZE; PR. NR. 36/2012 |
| Proiectat | teh. Florin Oprescu | | |
| Redactat | ing. Albert Nila | DATA 10.2012 | FAZA PUG |
| Verificat | ing. Corina Mereu | | PLANSA NR. 4-1B/0143 |