COMUNA BUCSANI

JUDETUL DAMBOVITA

REACTUALIZARE PLAN URBANISTIC GENERAL SI REGULAMENTUL LOCAL - 2012

PLANSA 4-2A - ALIMENTARE CU APA, CANALIZARE
SCARA 1 : 5000

SATELE: BUCSANI - resedinta de comuna, RATOAIA

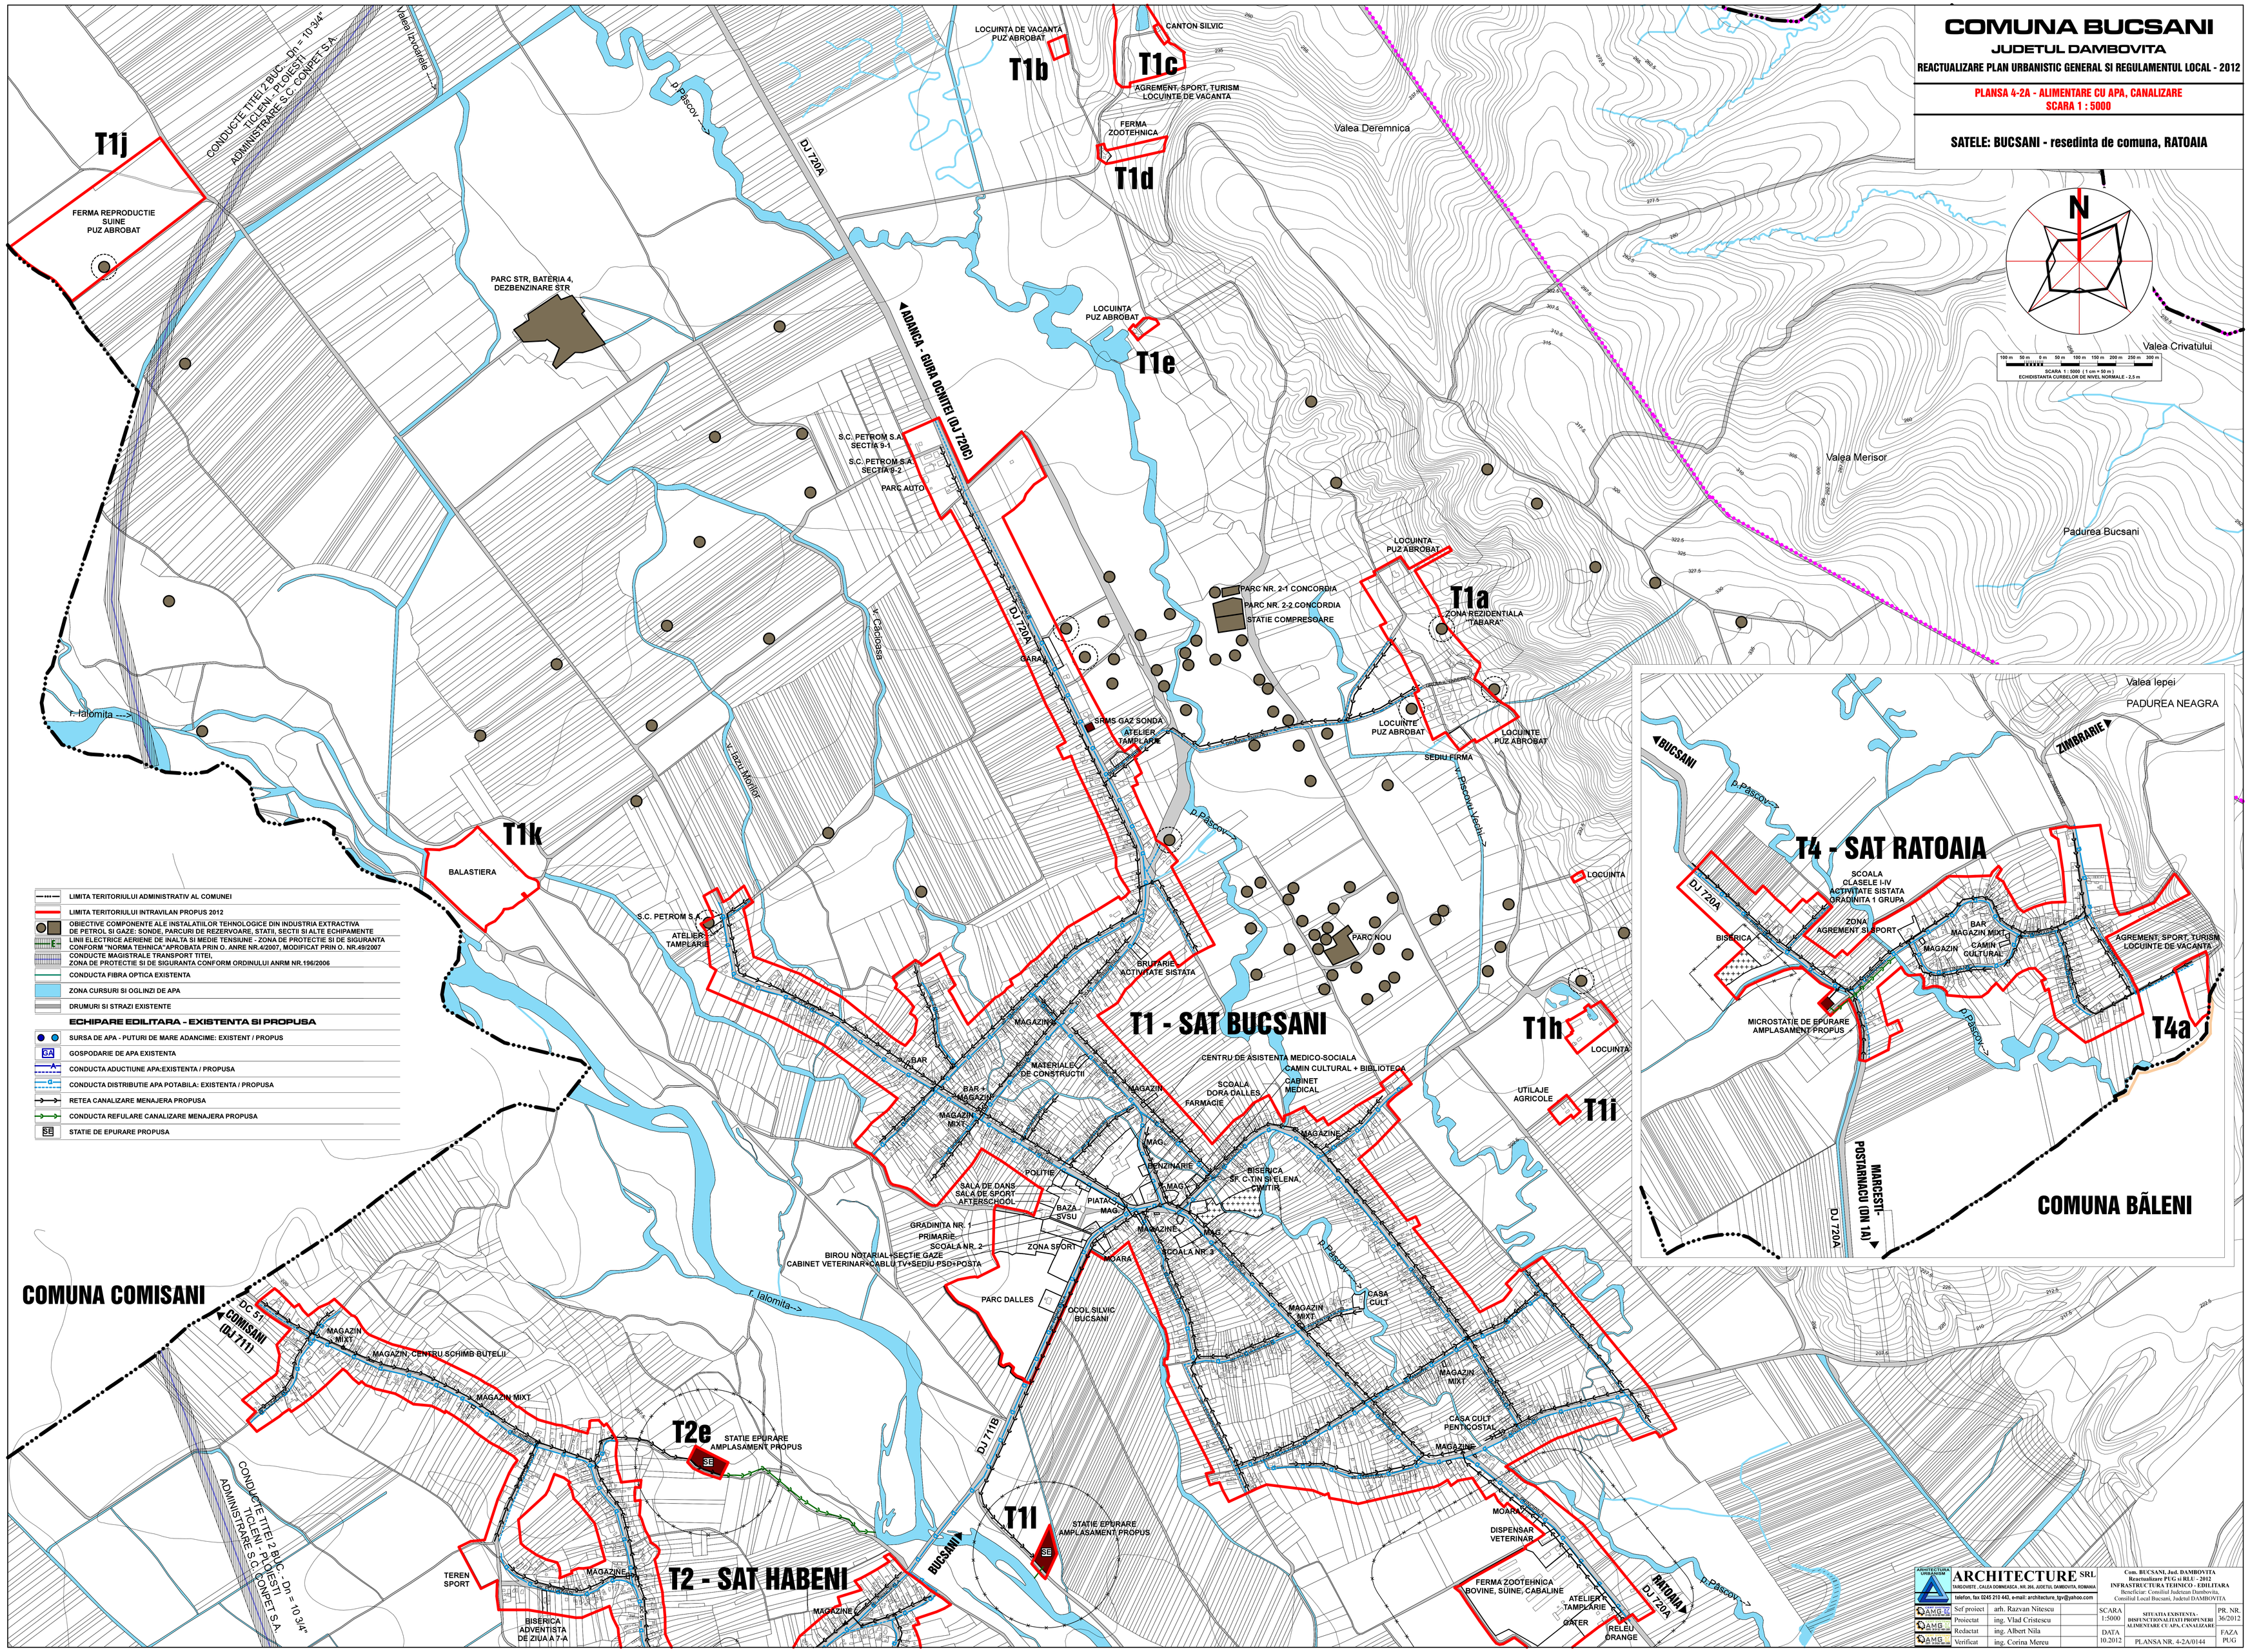

ARCHITECTURE SRL		Com. BUCSANI, Jud. DAMBOVITA Reactualizare PUG si RLU - 2012 INFRASTRUCTURA TEHNICO - EDILITARA Beneficiar: Consiliul Judetean Dambovita, Consiliul Local Bucsani, Judetul DAMBOVITA	
TARGOVISTE , CALEA DOMNEASCA , NR. 205, JUDETUL DAMBOVITA, ROMANIA telefon, fax 0245 210 442, e-mail: architecture_tgv@yahoo.com			
Sef proiect	arh. Razvan Nitescu	SCARA 1:5000	PR. NR. 36/2012
Proiectat	ing. Vlad Cristescu	SITUATIA EXISTENTA - DISFUNCTIONALITATI PROPUNERI ALIMENTARE CU APA, CANALIZARE	
Redactat	ing. Albert Nila	DATA 10.2012	FAZA PUG
Verificat	ing. Corina Mereu	PLANSA NR. 4-2A/0144	