

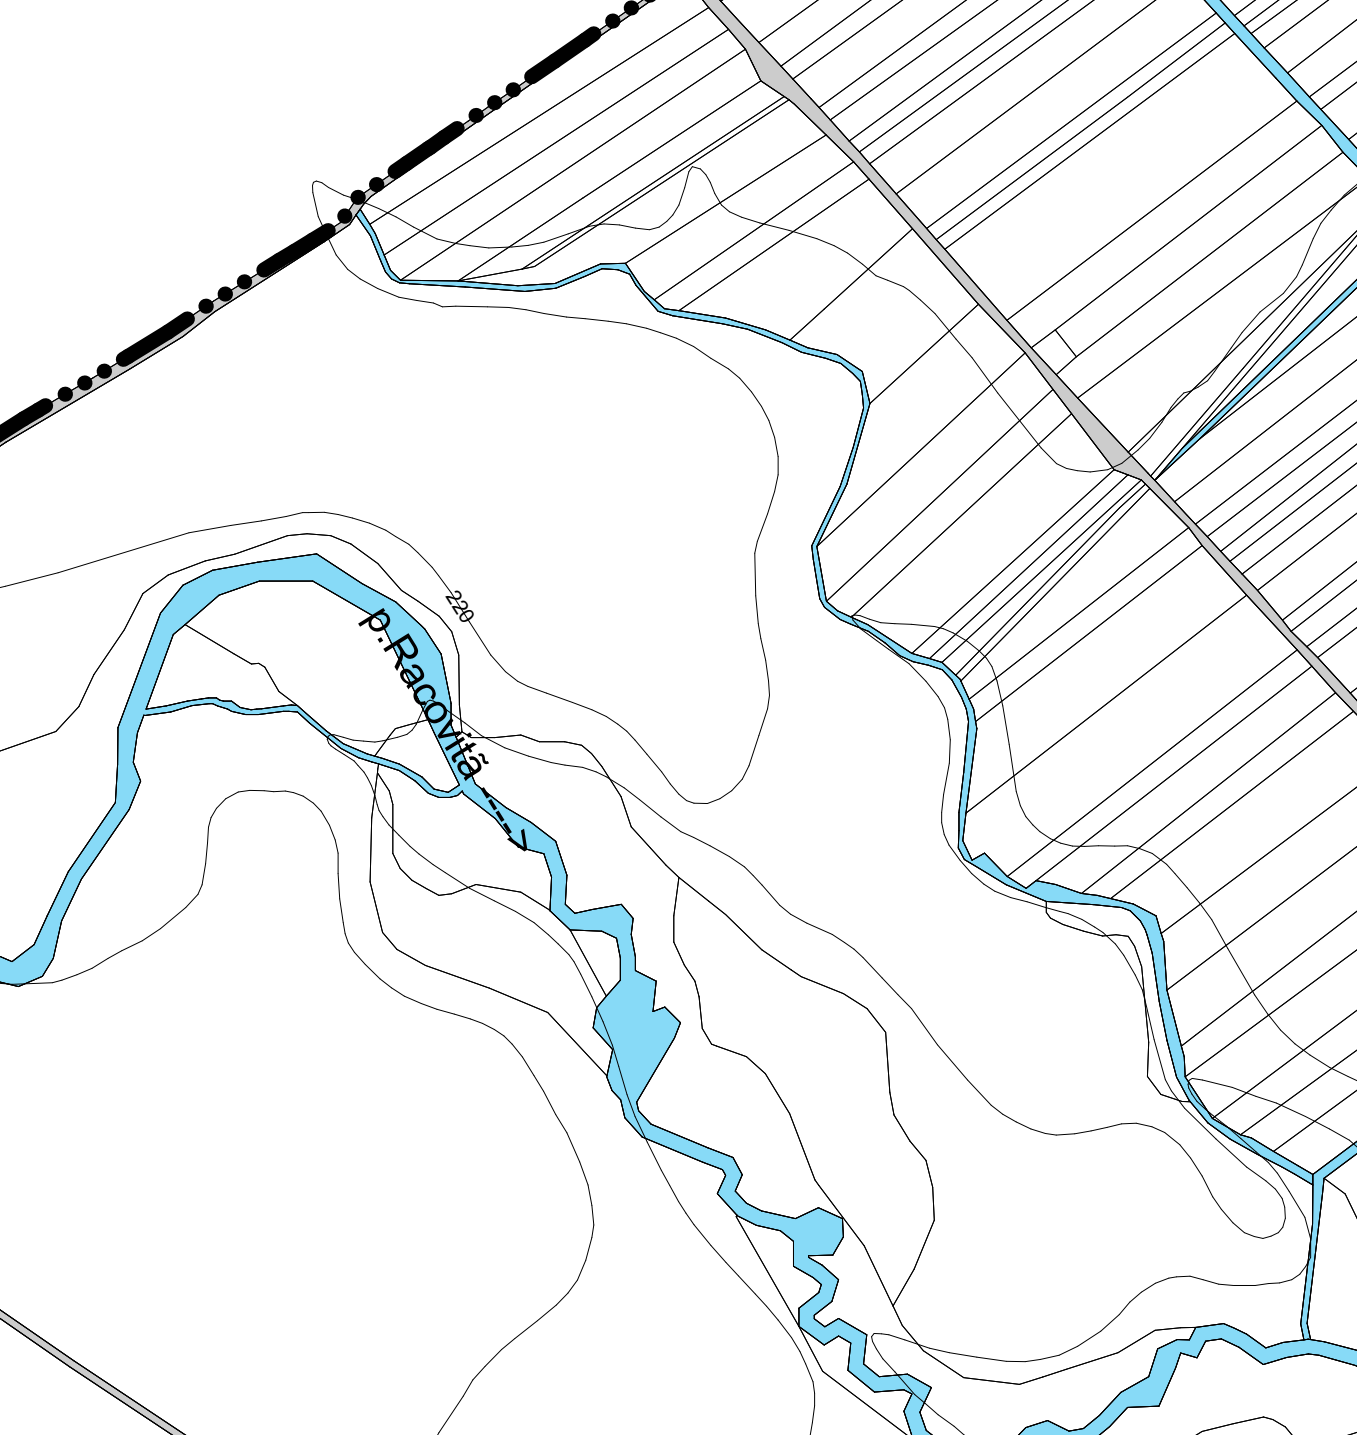


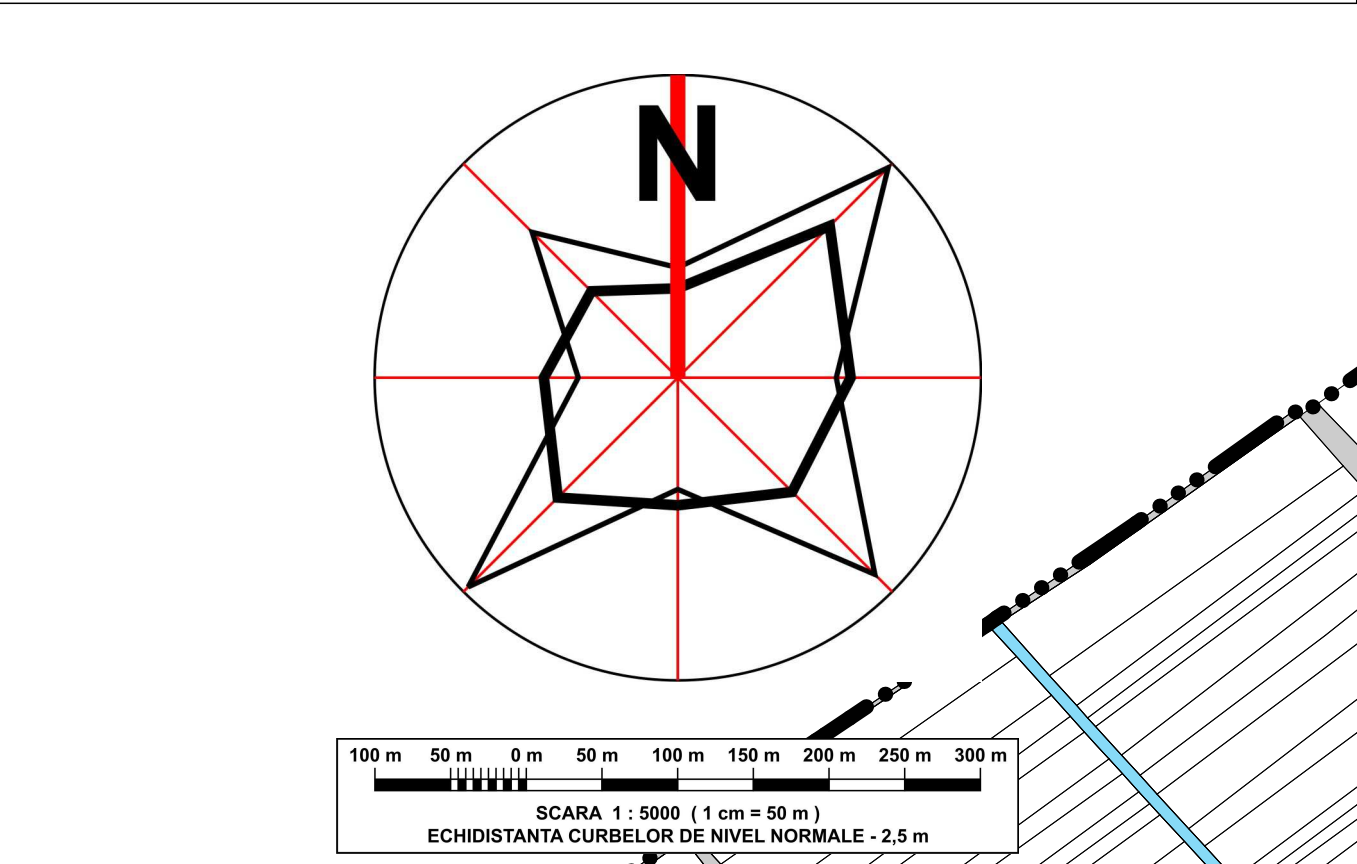

- LIMITA TERITORIULUI ADMINISTRATIV AL COMUNEI
- LIMITA TERITORIULUI INTRAVILAN PROPUȘ 2012
- OBIECTIVE COMPONENTE ALE INSTALAȚIILOR TEHNOLOGICE DIN INDUSTRIA EXTRACTIVĂ DE PETROL ȘI GAZE: SONDE, PARCURI DE REZERVUARE, STAȚII, SECȚII ȘI ALTE ECHIPAMENTE
- LINII ELECTRICE AERIENE DE ÎNĂLȚĂ ȘI MEDIE TENSIUNE - ZONĂ DE PROTECȚIE ȘI DE SIGURANȚĂ CONFORM "NORMA TEHNICĂ" APROBATĂ PRIN O. ANRE NR.4/2007, MODIFICAT PRIN O. NR.49/2007
- CONDUCTE MAGISTRALE TRANSPORT TITELI
- ZONĂ DE PROTECȚIE ȘI DE SIGURANȚĂ CONFORM ORDINULUI ANRM NR.196/2006
- CONDUCTA FIBRĂ OPTICĂ EXISTENTĂ
- ZONĂ CURSURI ȘI OGILNIZI DE APĂ
- DRUMURI ȘI STRĂZI EXISTENTE
- ECHIPARE EDILITARĂ - EXISTENȚĂ ȘI PROPUȘĂ
- SURSA DE APĂ - PUTURI DE MARE ADÂNCIME: EXISTENT / PROPUȘ
- GOSPODĂRIE DE APĂ EXISTENȚĂ
- CONDUCTA ADUCȚIUNE APĂ: EXISTENȚĂ / PROPUȘĂ
- CONDUCTA DISTRIBUȚIE APĂ POTABILĂ: EXISTENȚĂ / PROPUȘĂ
- REȚEA CANALIZARE MENAJERĂ PROPUȘĂ
- CONDUCTA REFULARE CANALIZARE MENAJERĂ PROPUȘĂ
- STAȚIE DE EPURARE PROPUȘĂ

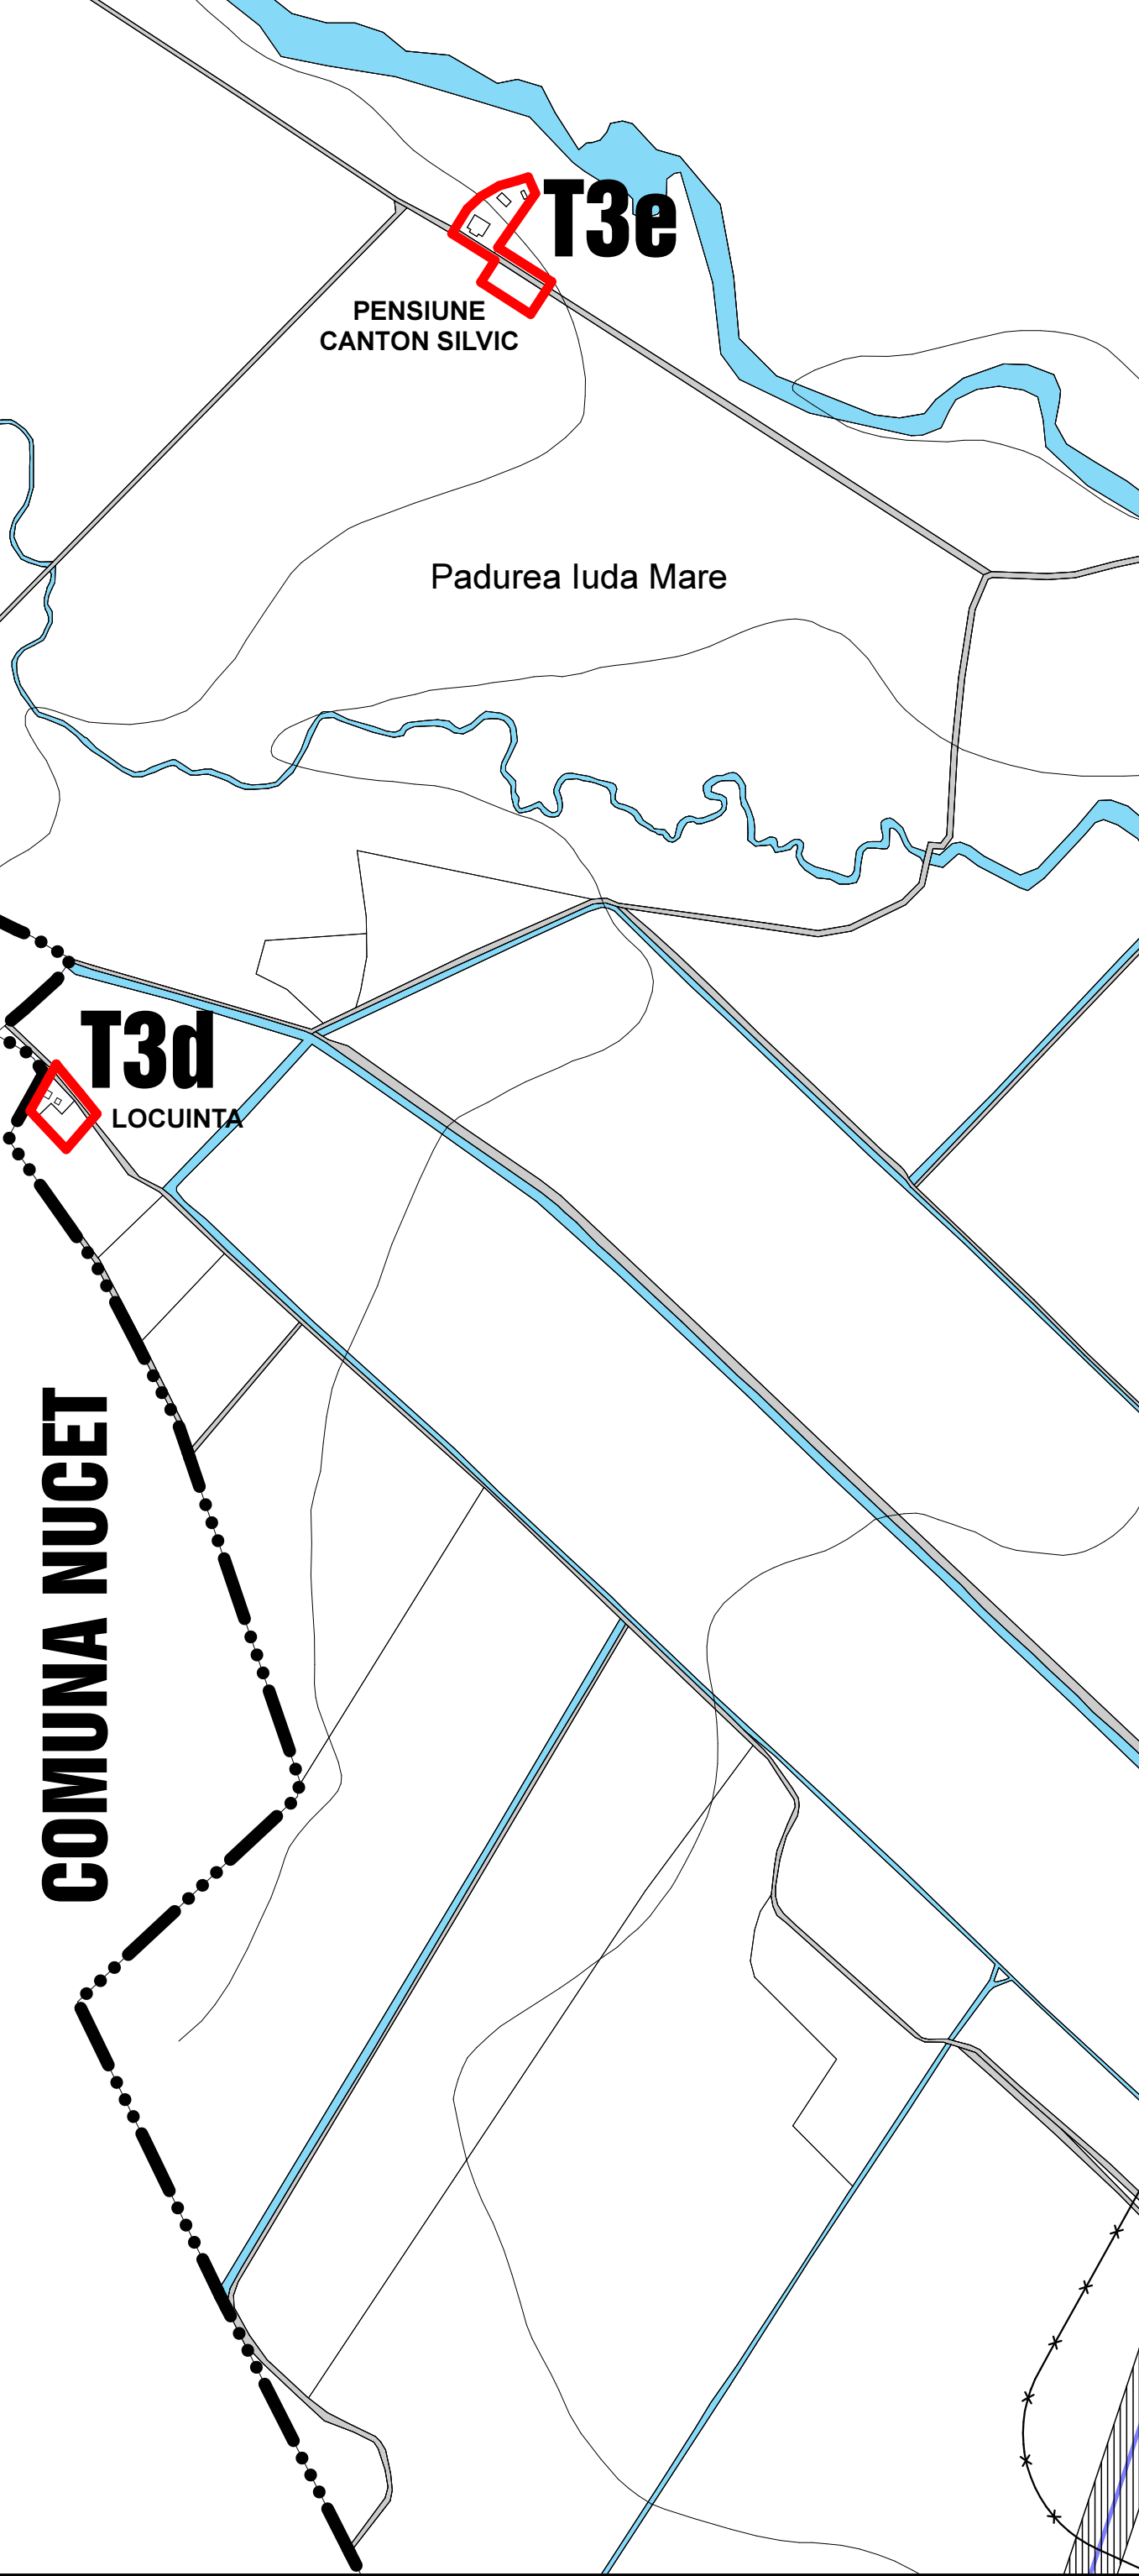

COMUNA NUCET

T3d
LOCUINȚĂ

T3e
PENSIIUNE CANTON SILVIC

T3c
FERMA ZOOTEHNICĂ BOVINE

Padurea Iuda Mare

La Nucii lui Musat

La Cotu Cernel












COMUNA COMISANI

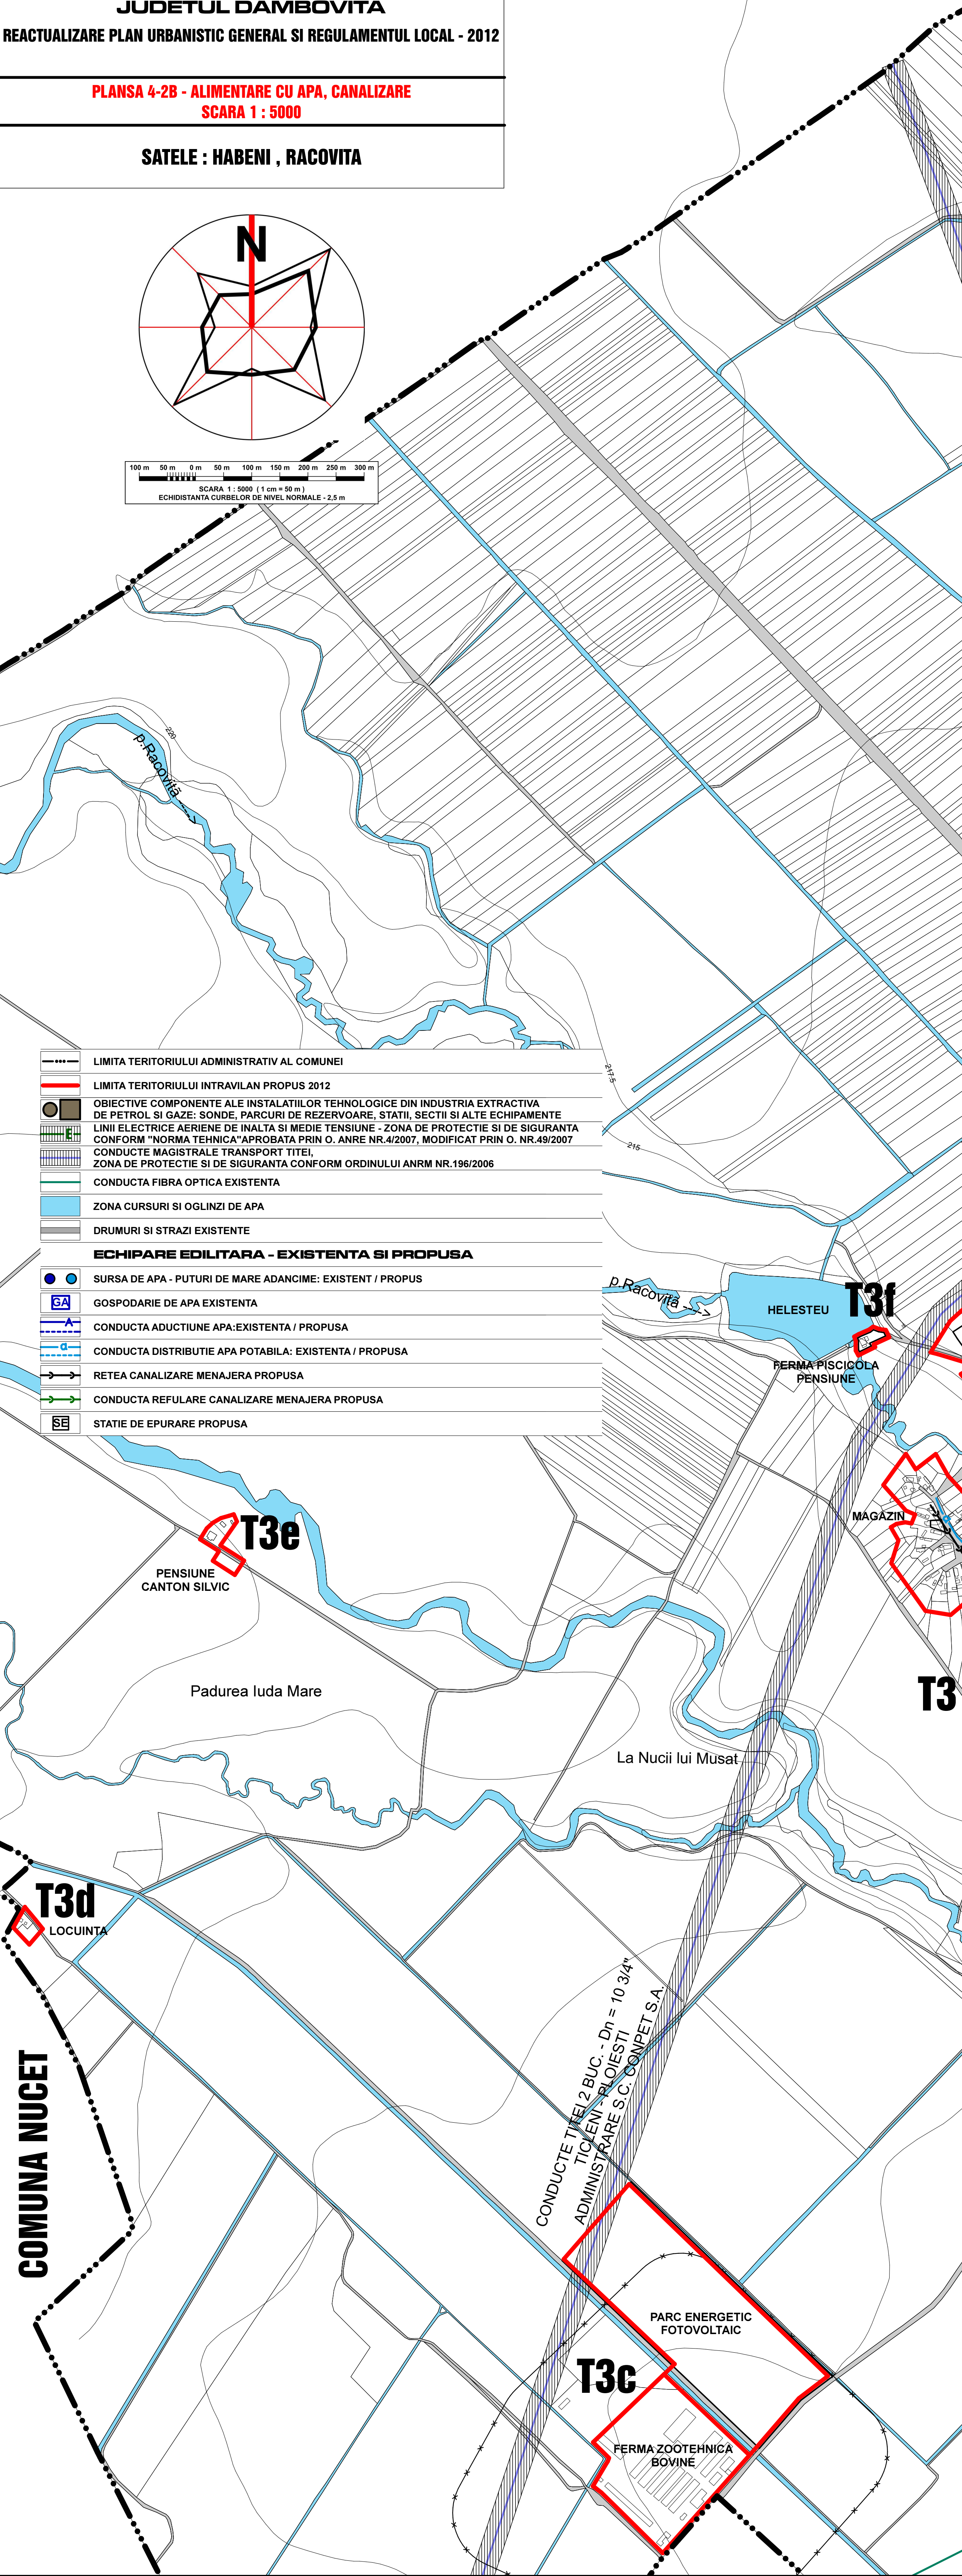

COMUNA BĂLENI

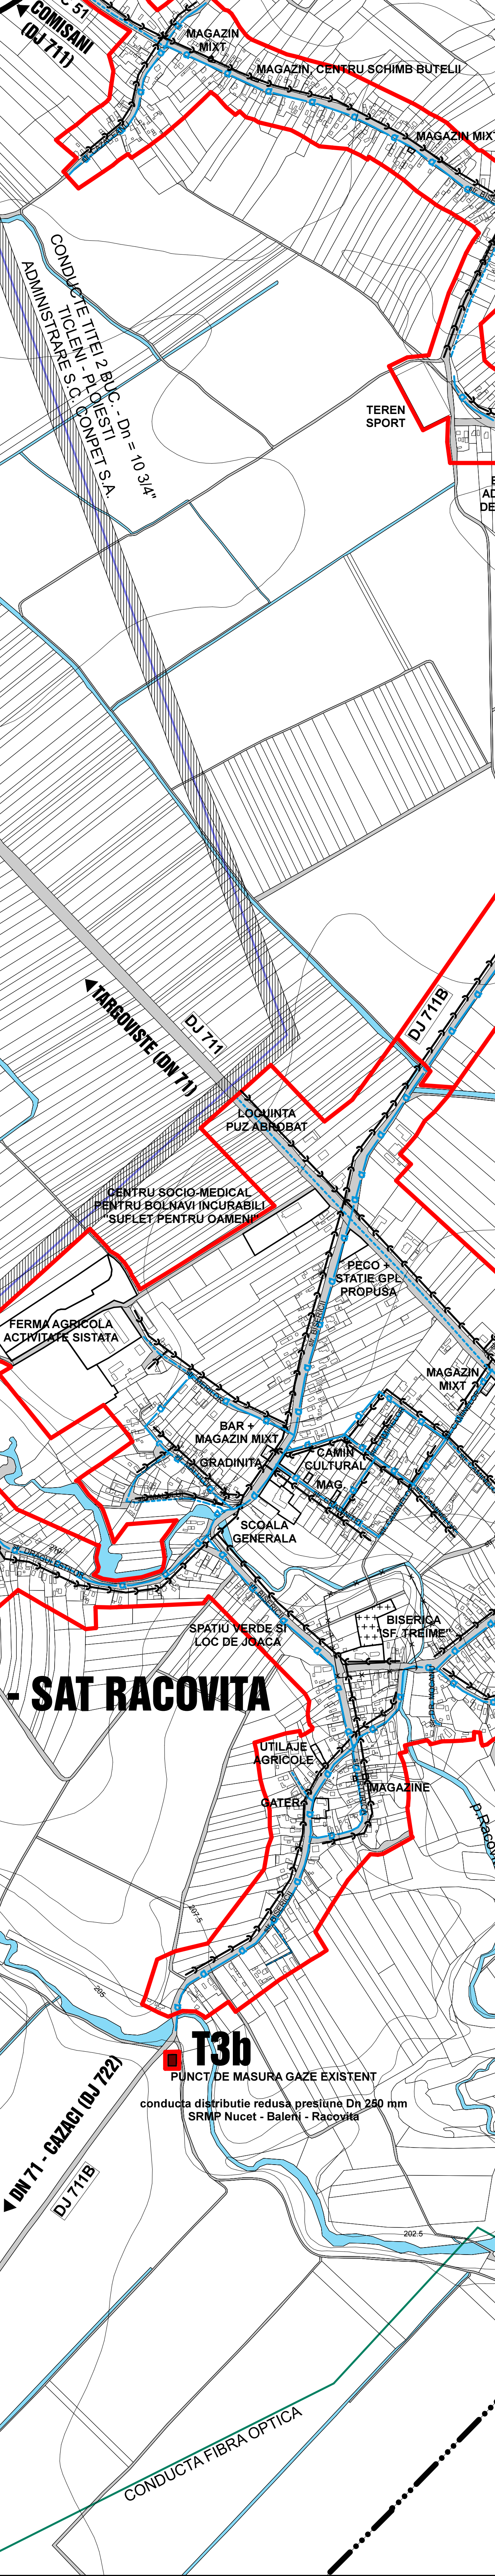

T3 - SAT RACOVITA

T3b
PUNCT DE MASURĂ GAZE EXISTENT

T3a
FERMA LEGUMICOLĂ

T3i
HELEȘTEU



T2d
PUT PROPUȘ

T2c
PUT EXISTENT

T2b
PUT EXISTENT

T2a
PUT EXISTENT

T2e
STATIE EPURARE

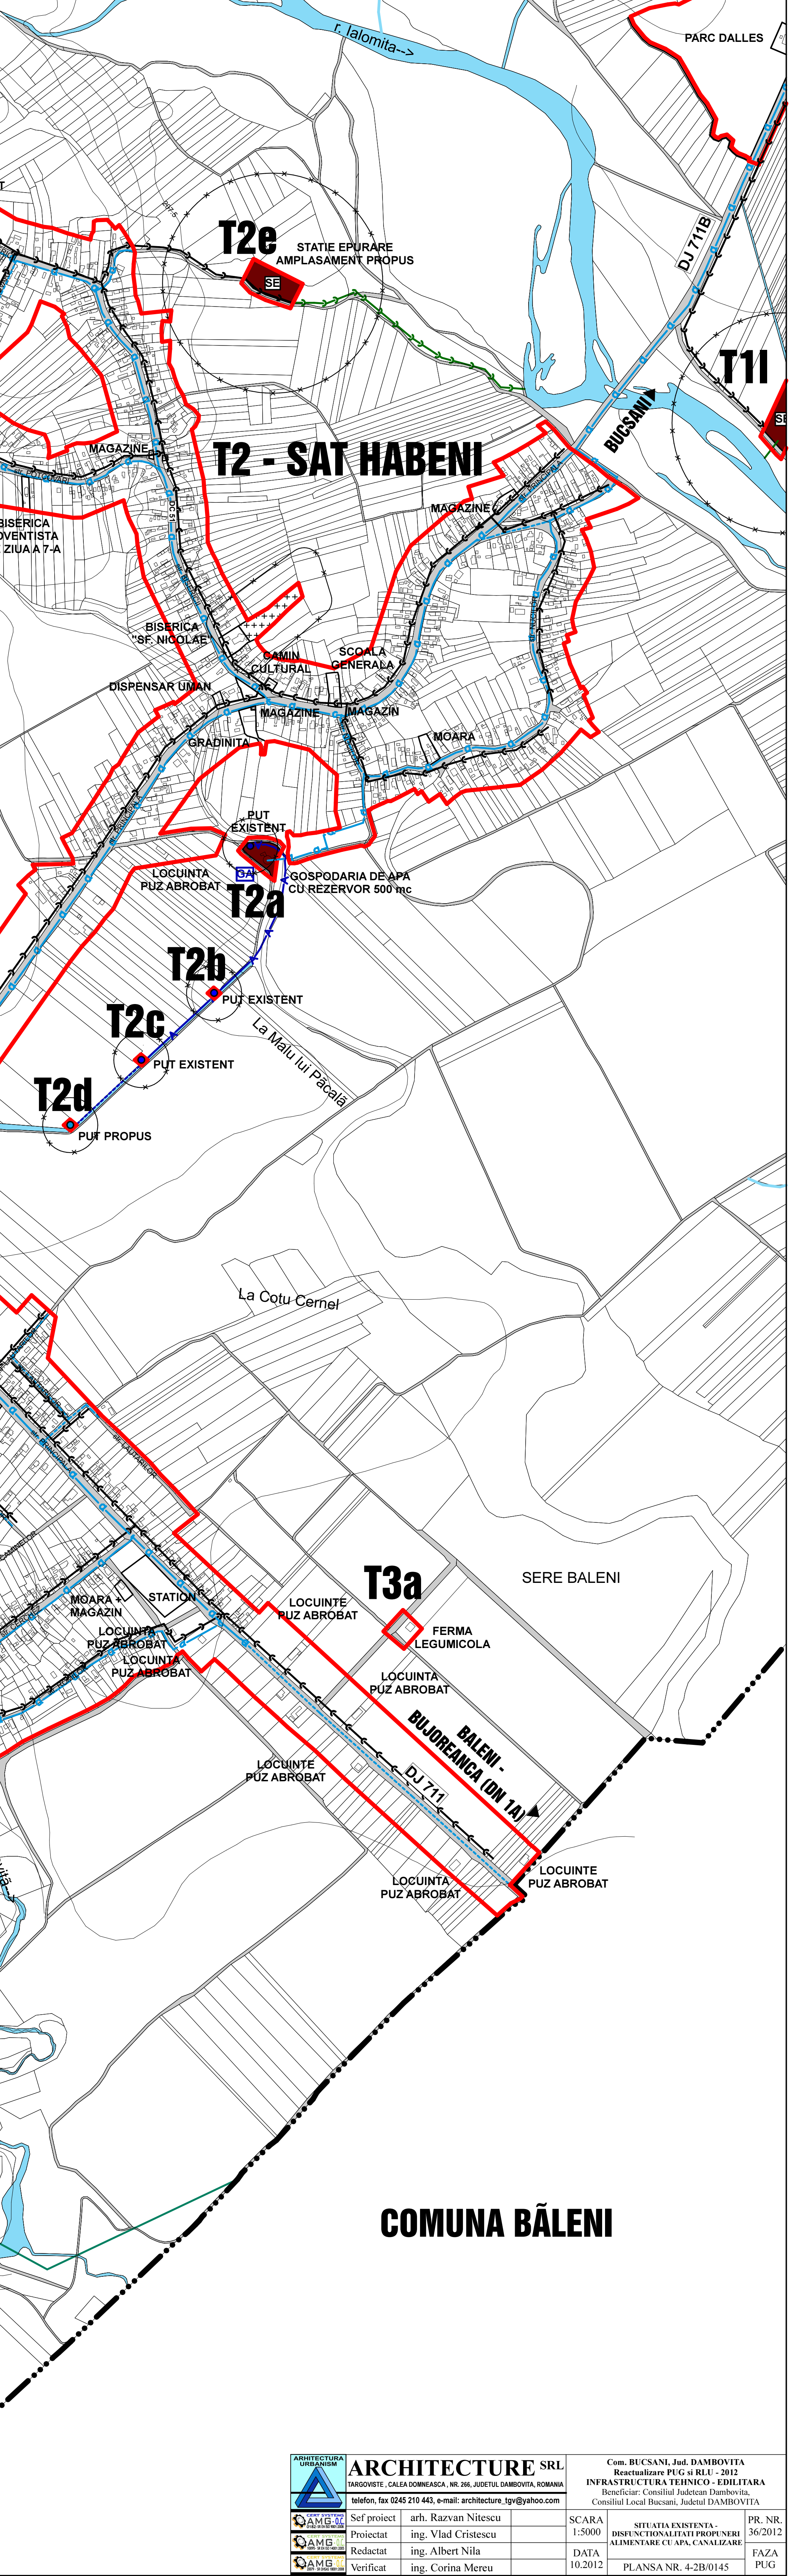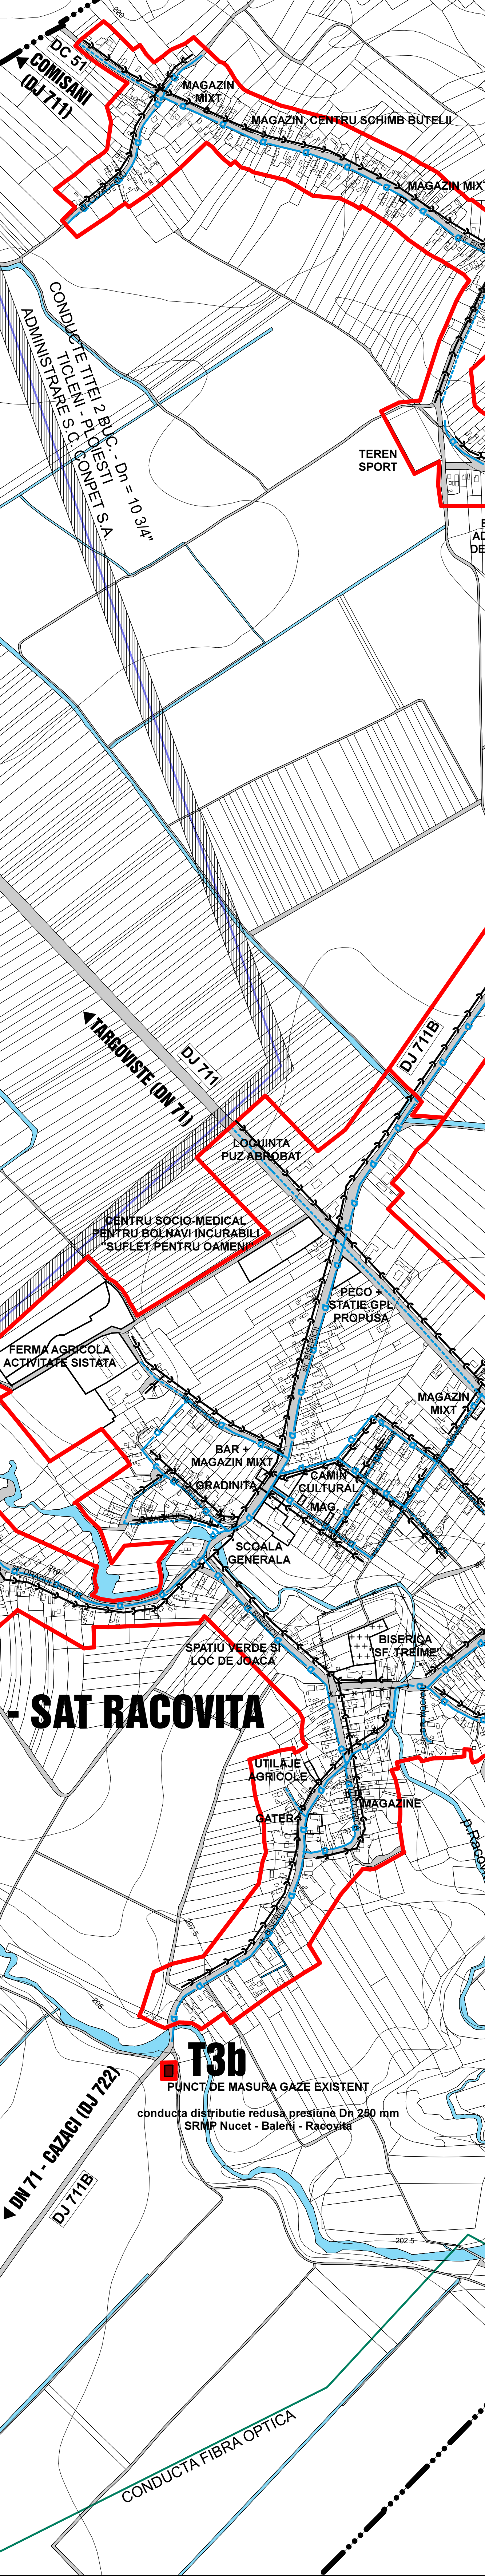

T3a
FERMA LEGUMICOLĂ

T3i
HELEȘTEU

T2d
PUT PROPUȘ

T2c
PUT EXISTENT

T2b
PUT EXISTENT

T2a
PUT EXISTENT

T2e
STATIE EPURARE

